



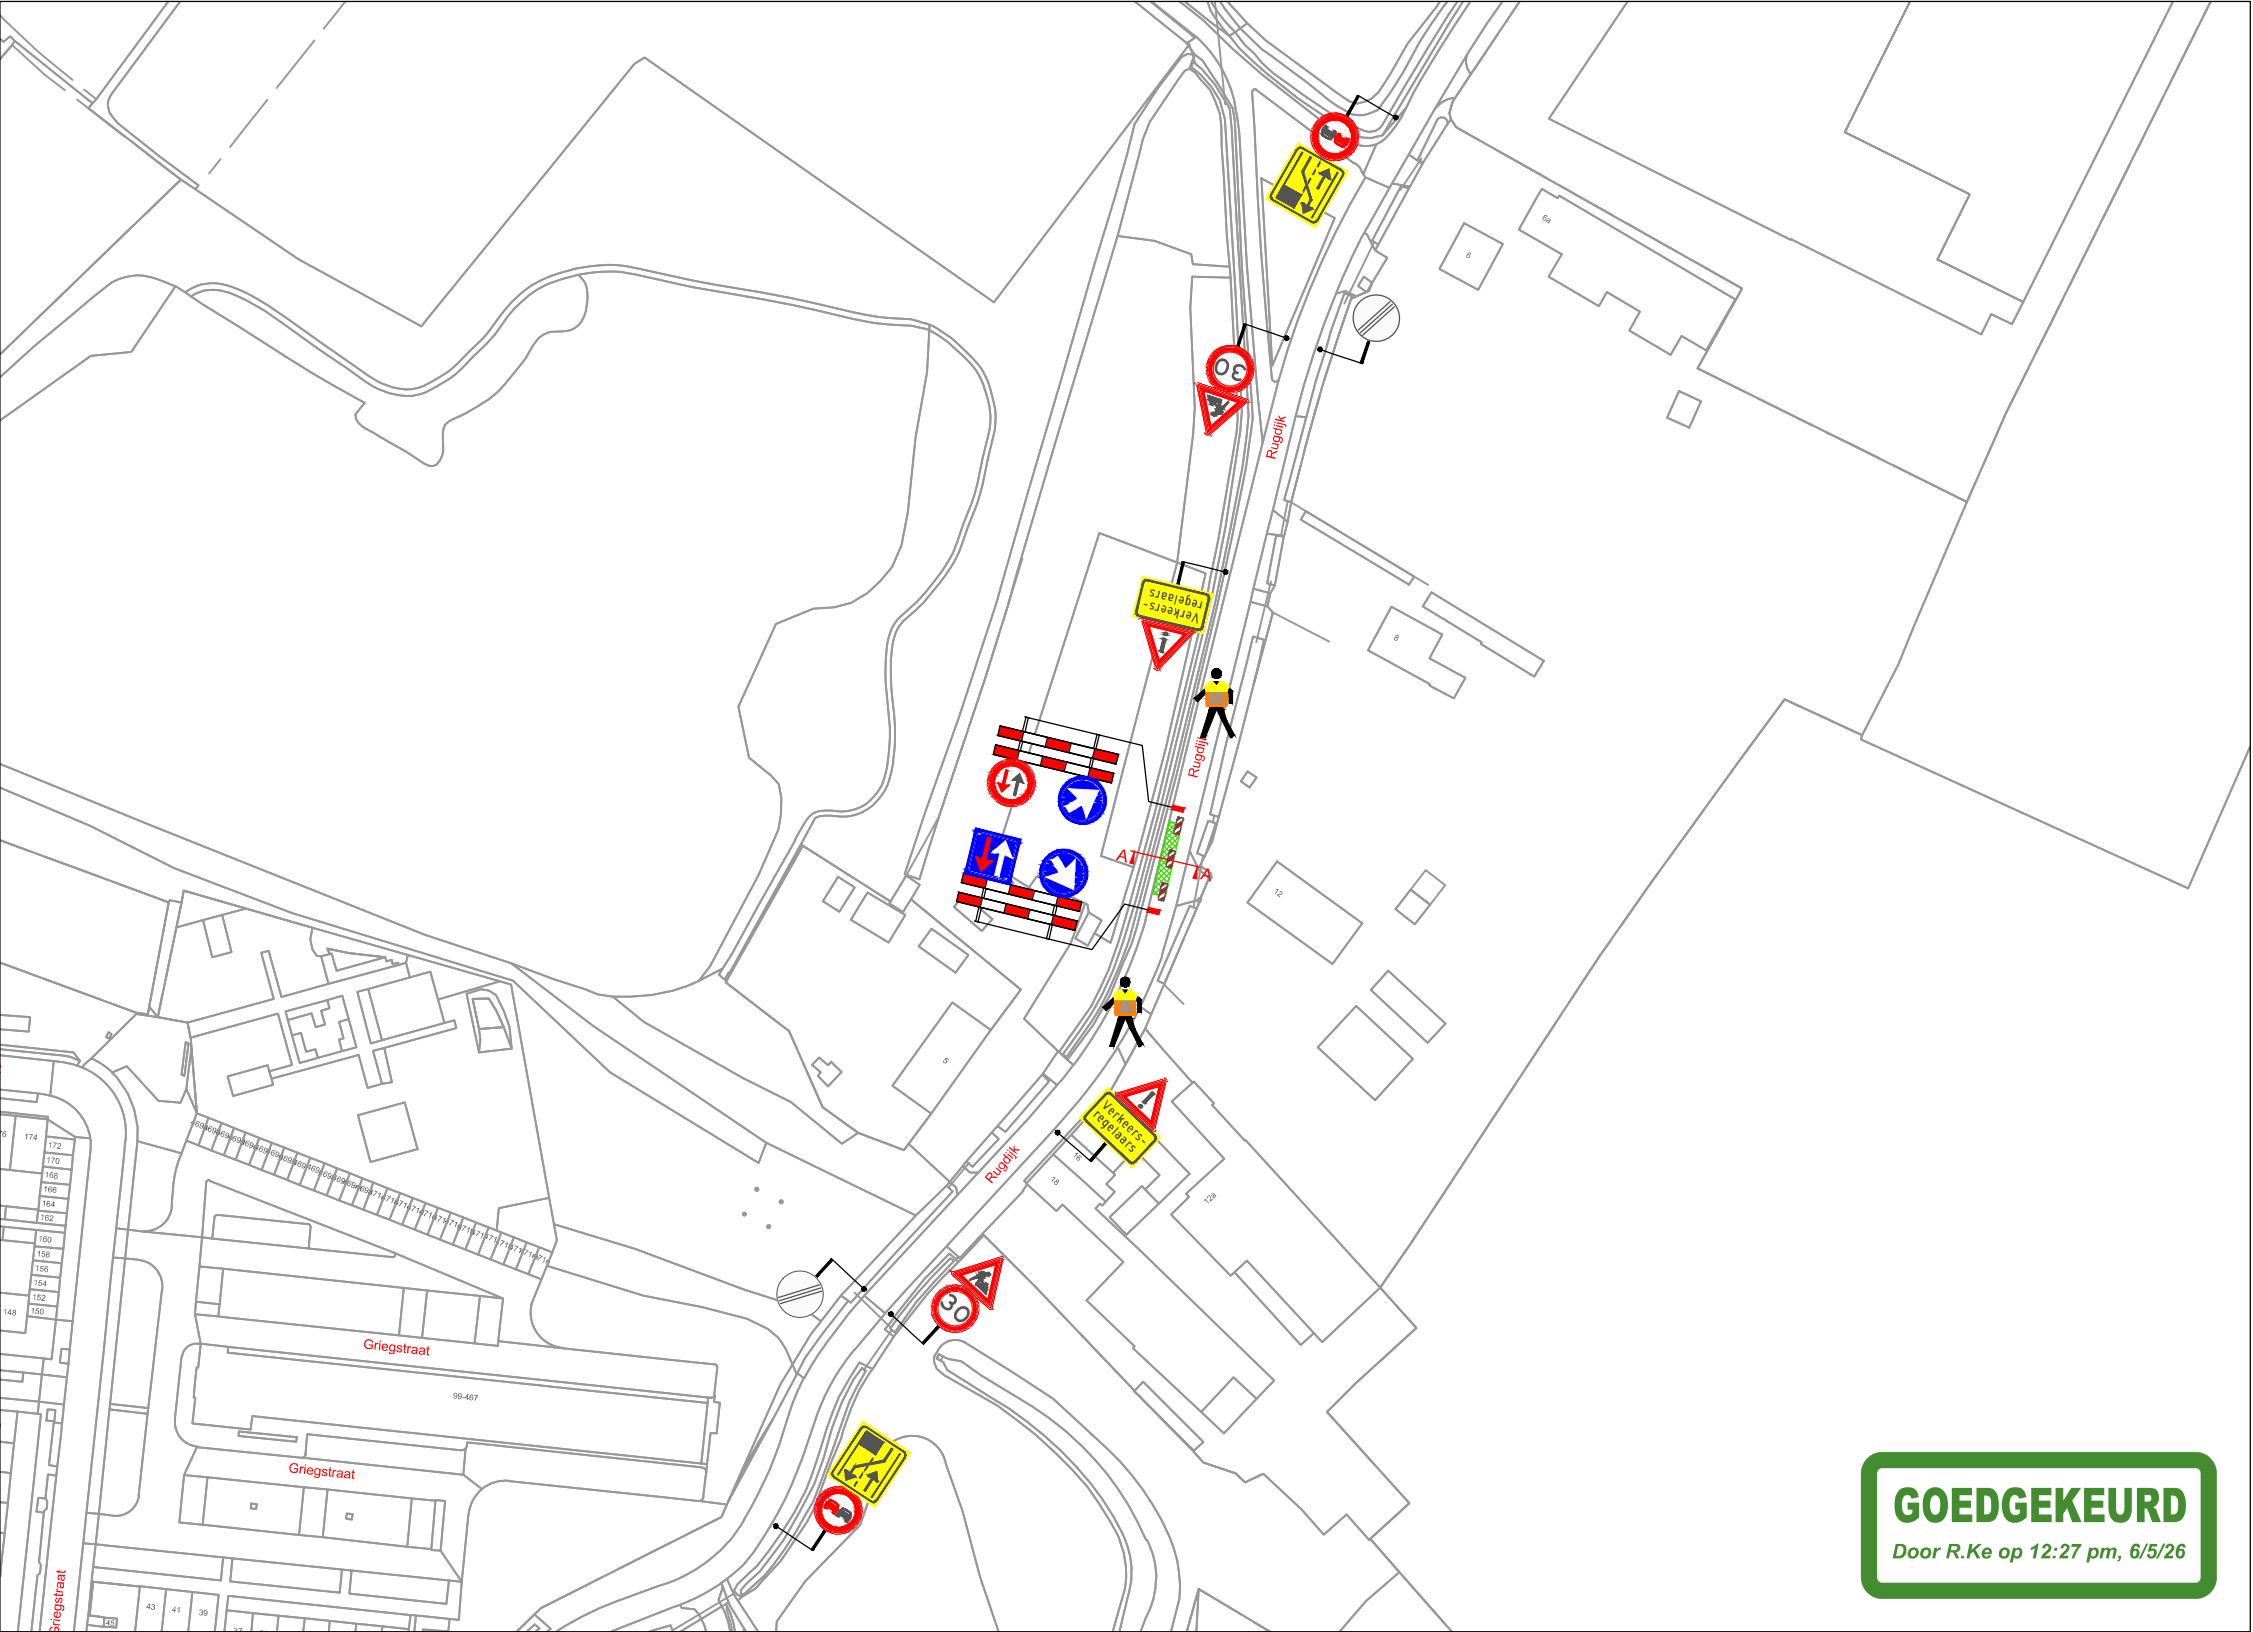

VERKLARING

- Werkvak
- Schrikhek
- Geleidebaken / Verkeerskegel
- Verkeersregelaar

Dwarsdoorsnede A-A

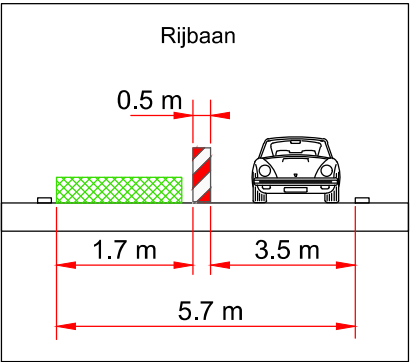

LOCATIE



Project: Werkzaamheden Rugdijk 12 te Tilburg								Opdrachtgever:	
Onderdeel: Afzetting t.b.v. Civiele werkzaamheden								Zwambag Verkeerstechniek Lokerveld 41 4128 LE Lexmond tel: 0347-443000 E-mail: info@zwambagverkeerstechniek.nl	
Formaat: A3L	Schaal: n.v.t.	B	02-06-26		S. Abrahamian	A. Mujic			Project nummer:
		Wijziging	Datum	Omschrijving	Tekenaar	Controle	Tekening nummer: 26.004.67A01-B		Referentie opdrachtgever: S00826007895