


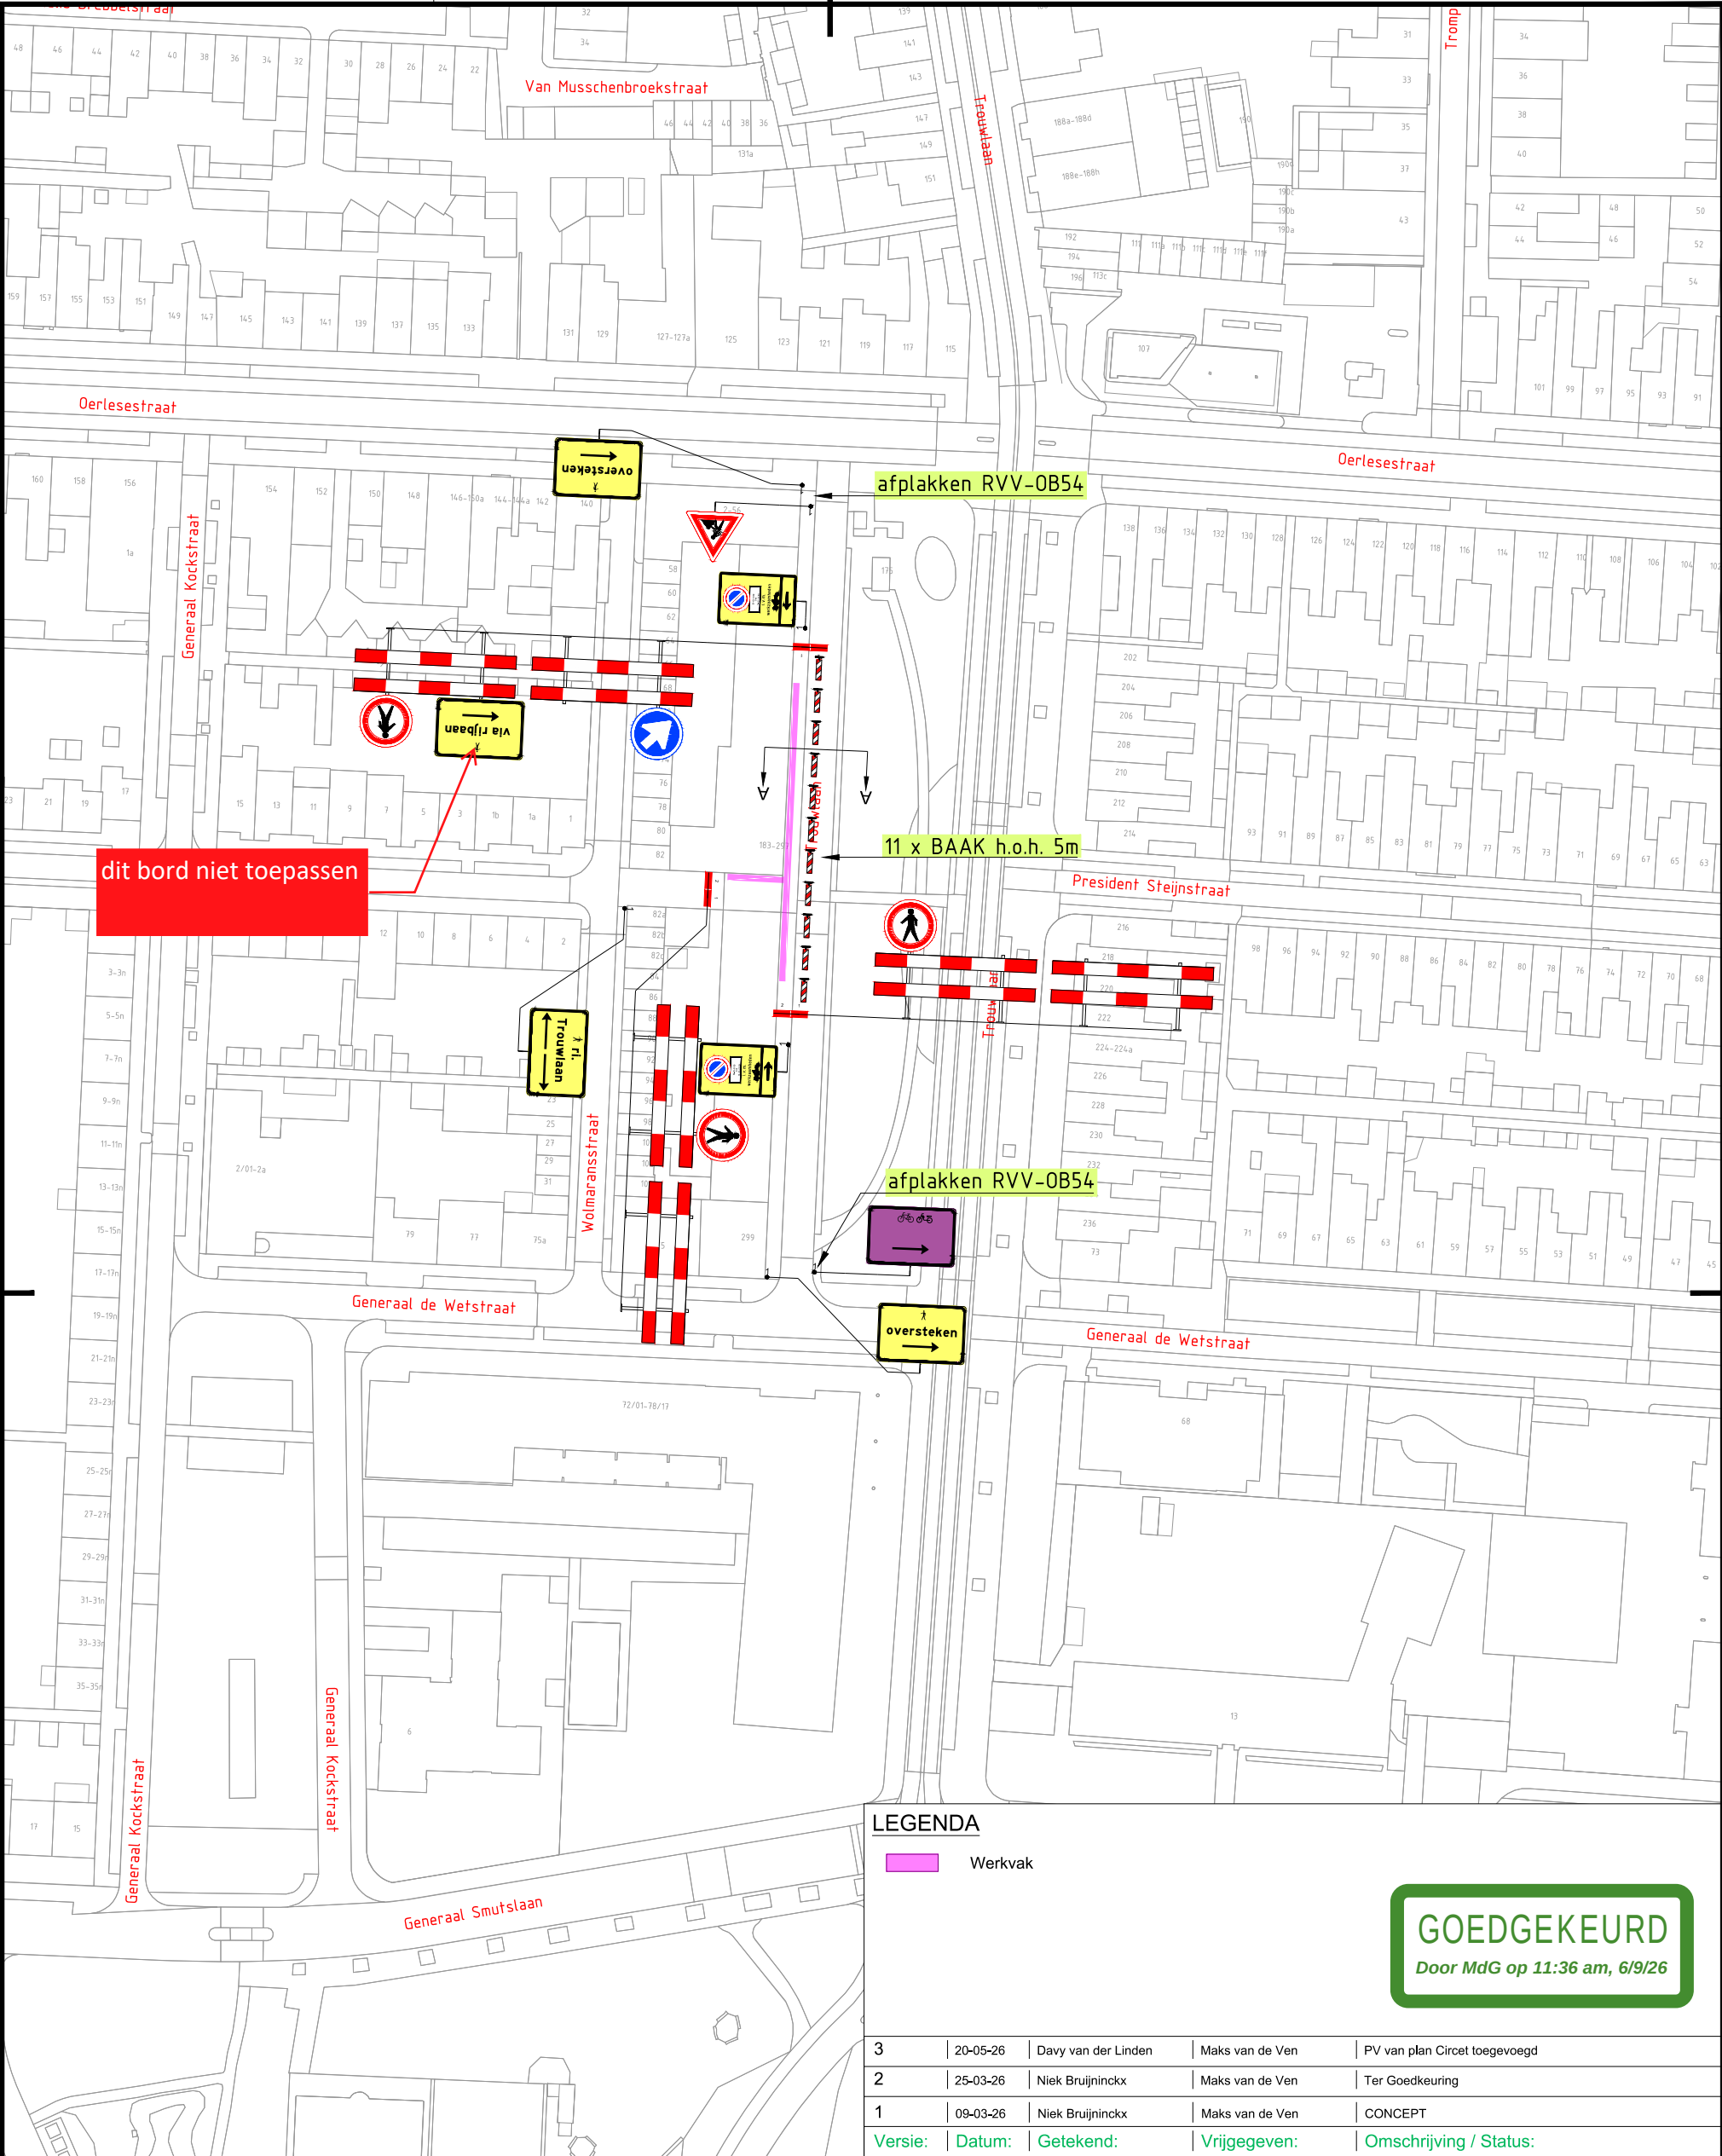

LEGENDA


Werkvak

GOEDGEKEURD

Door MdG op 11:36 am, 6/9/26

3	20-05-26	Davy van der Linden	Maks van de Ven	PV van plan Circet toegevoegd
2	25-03-26	Niek Bruijninx	Maks van de Ven	Ter Goedkeuring
1	09-03-26	Niek Bruijninx	Maks van de Ven	CONCEPT
Versie:	Datum:	Getekend:	Vrijgegeven:	Omschrijving / Status:

Dwarsprofiel A
Schaal:
1:100

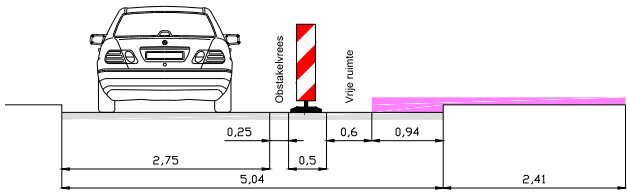

BUKO. INFRASUPPORT

REGIOVESTIGING
TILBURG-BREDA
Europalaan 16
5121 DJ Rijen
040 - 282 42 79
infrasupport@buko.nl



Project: Tilburg Trouwlaan 187
PR0726000988 - 97014



Onderdeel: trouwlaan 187, tilburg



Boss nr.:	722694	Schaal:	1:1000	Formaat:	A3
Documenttype:	Bebordingsplan	Blad:	1 van 1	Tekening nr.	26.14.0168.1

Aanvullende gegevens:
BRL9101
Cert.nr. NCK.2025.BRL9101.2500004-1

- Conflicterende bebording afplakken/afkruisen
- De locatie van de bebording is indicatief, exacte locatie wordt in het werk bepaald
- Afzettingen en omleidingen conform regelgeving CROW 96a/b