
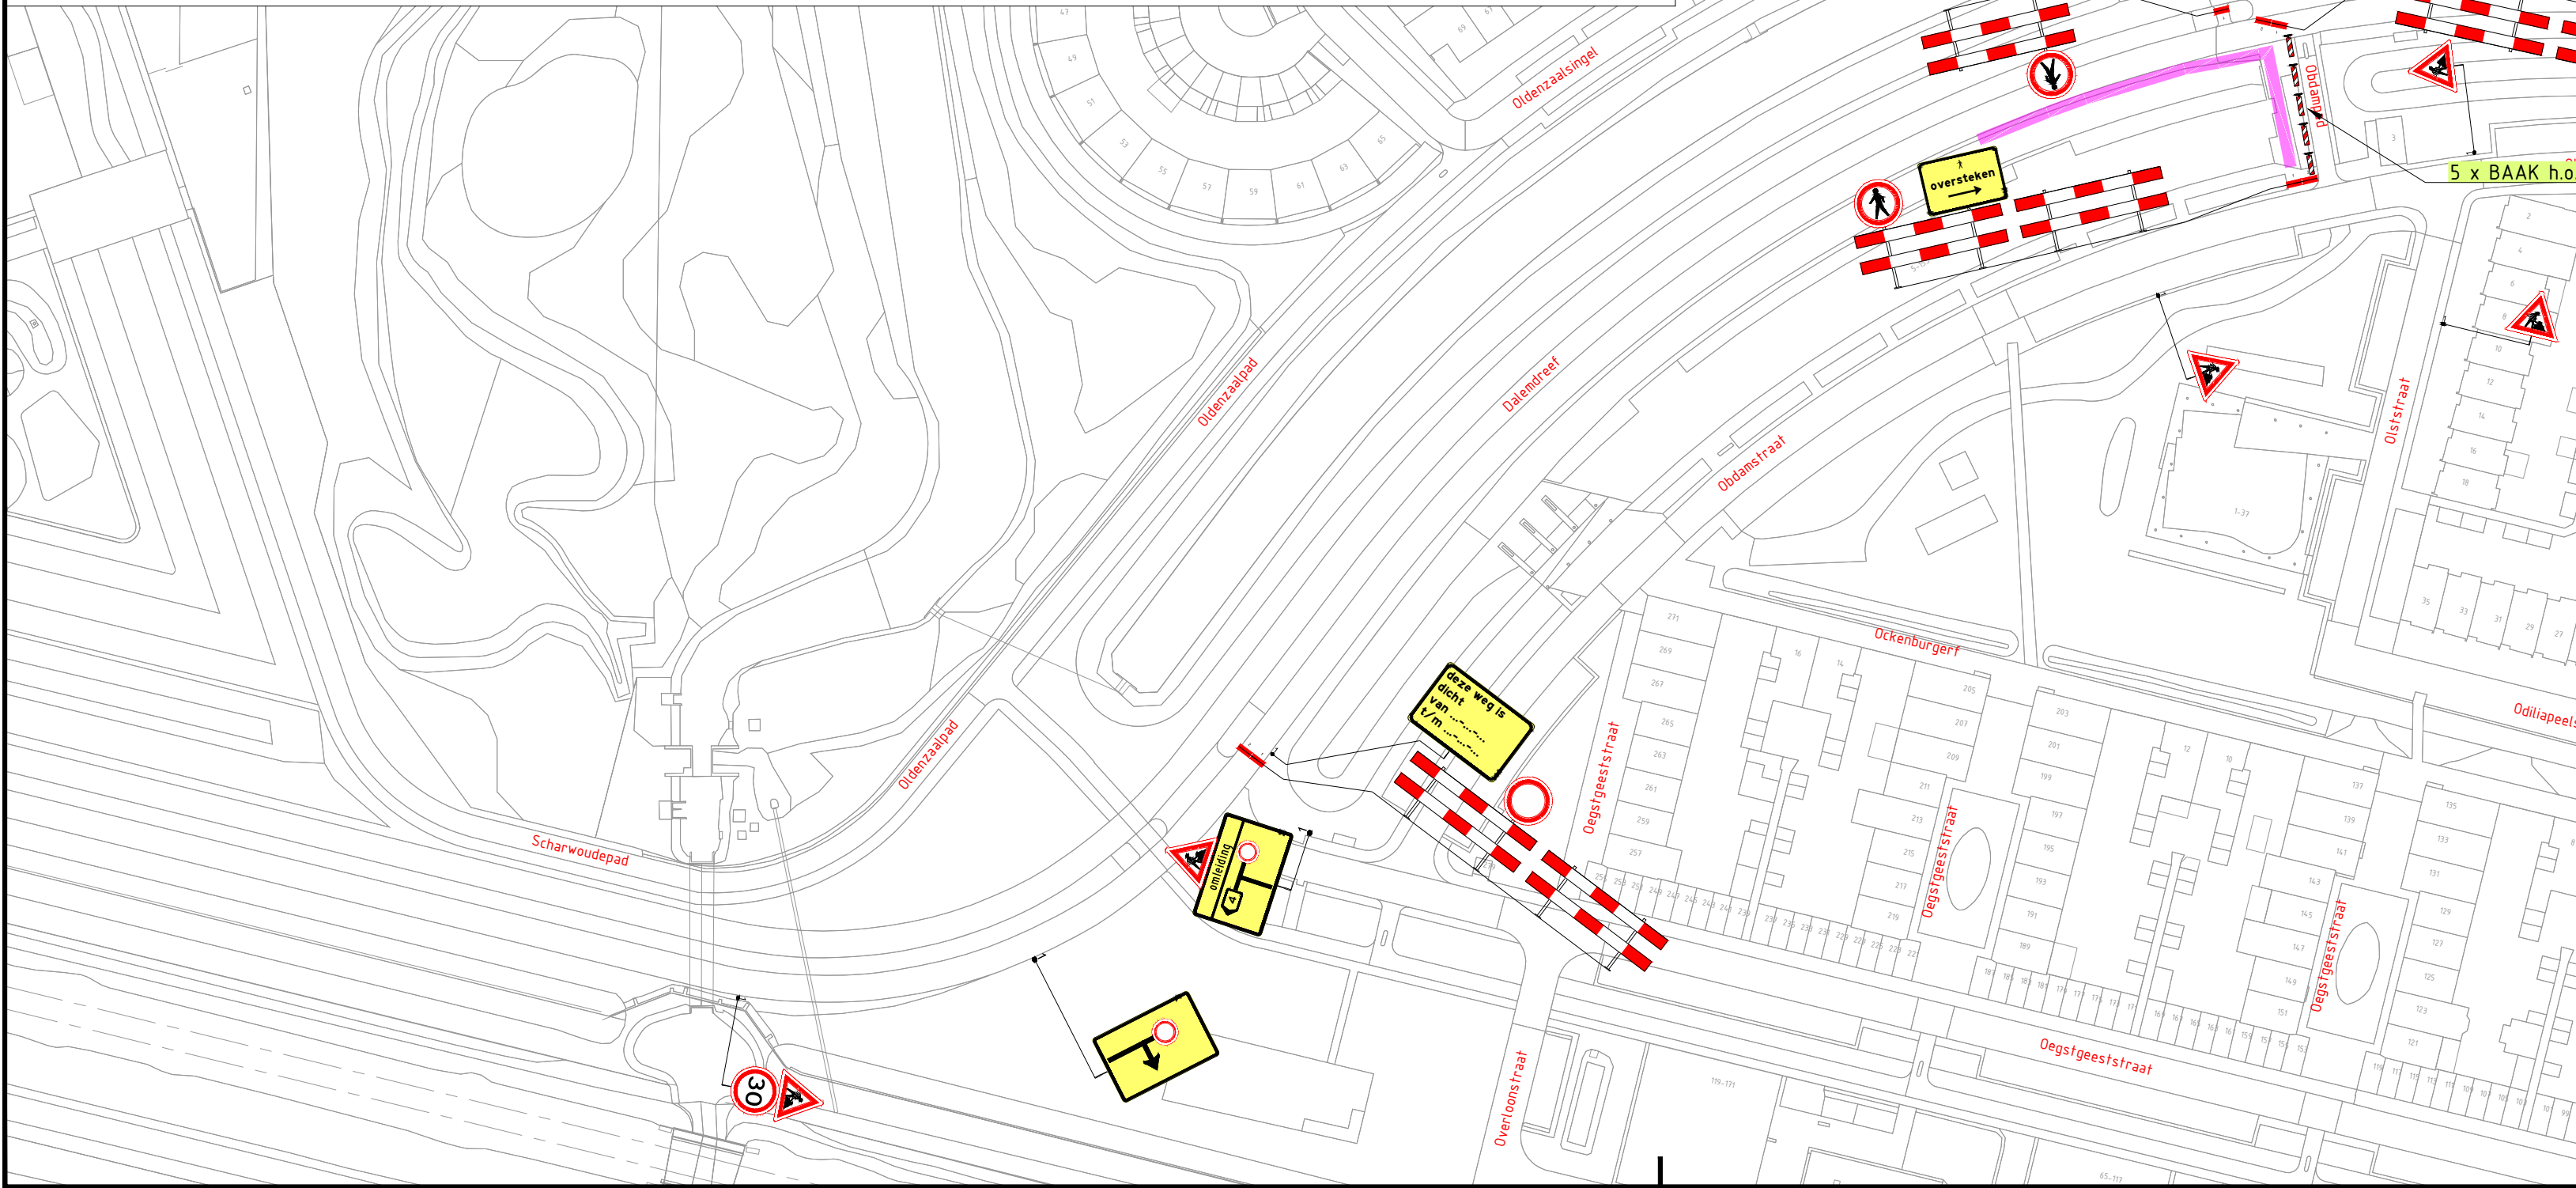
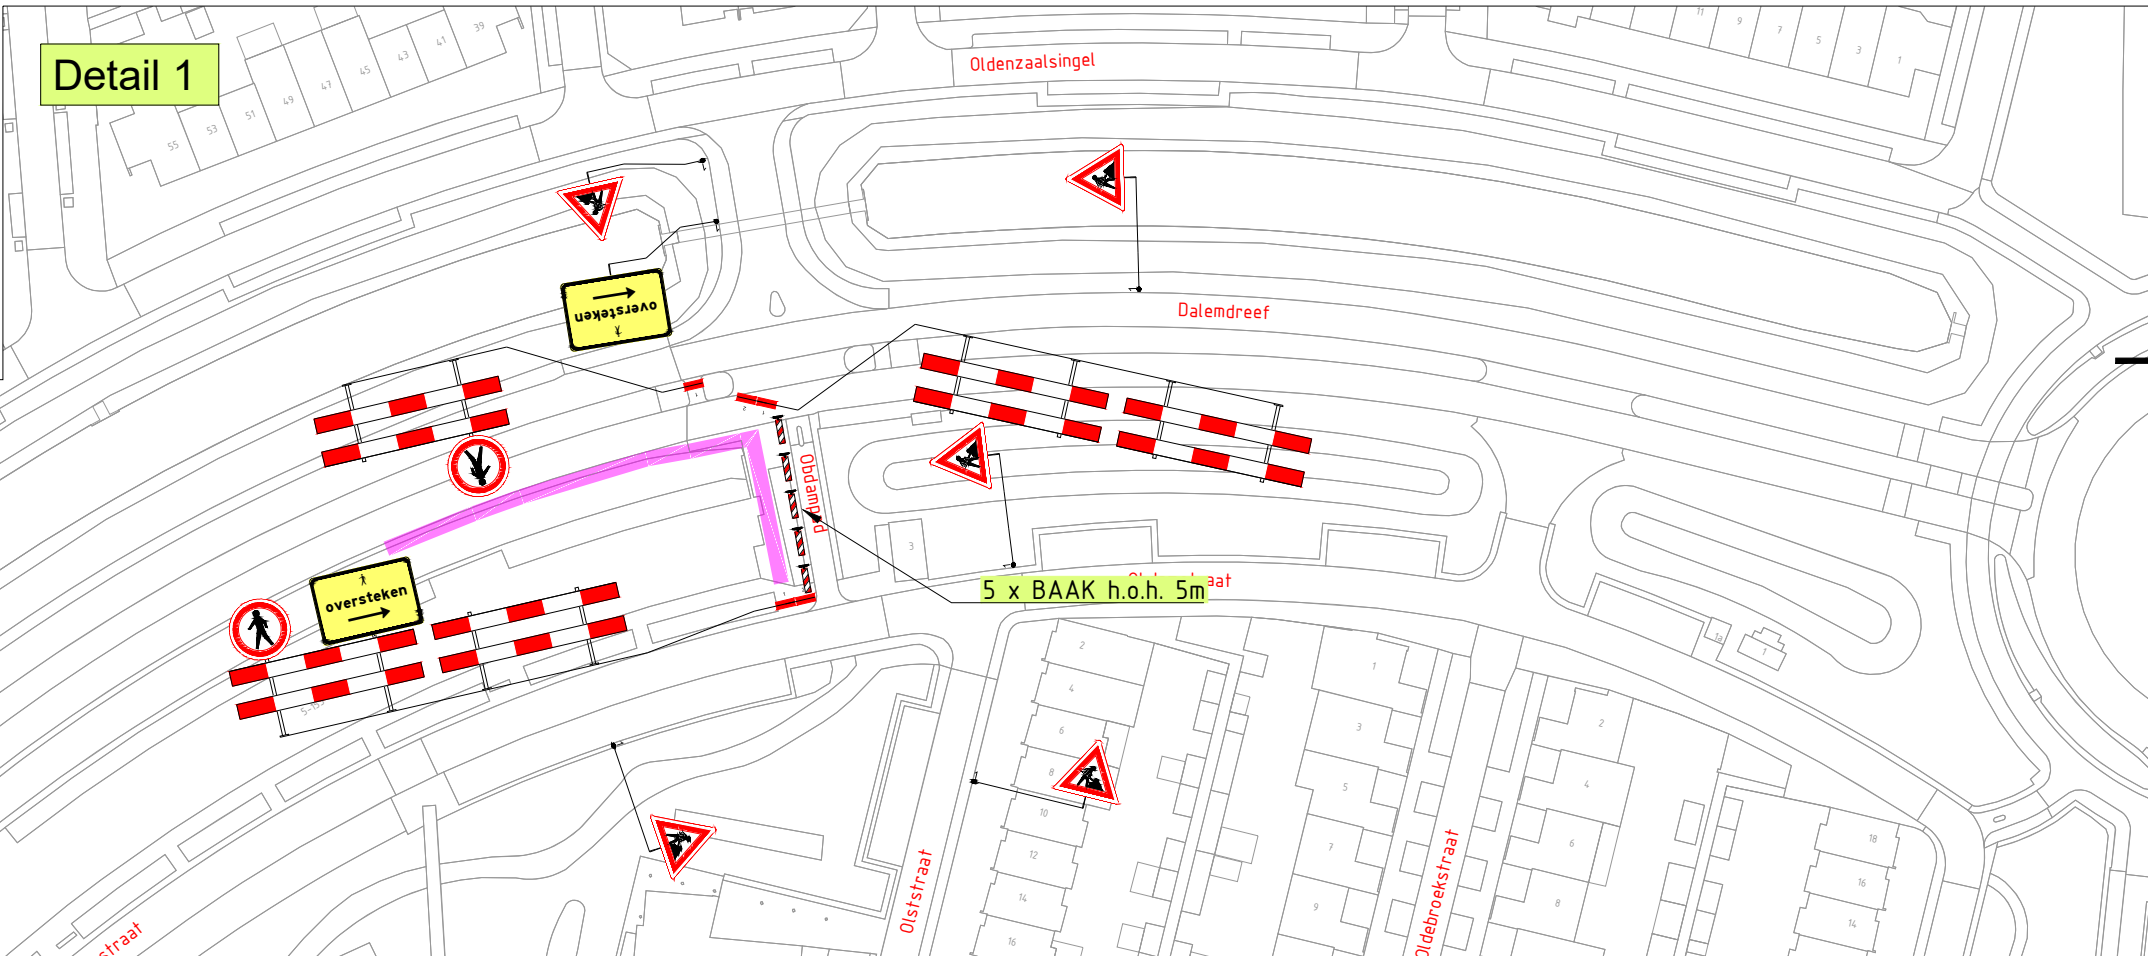
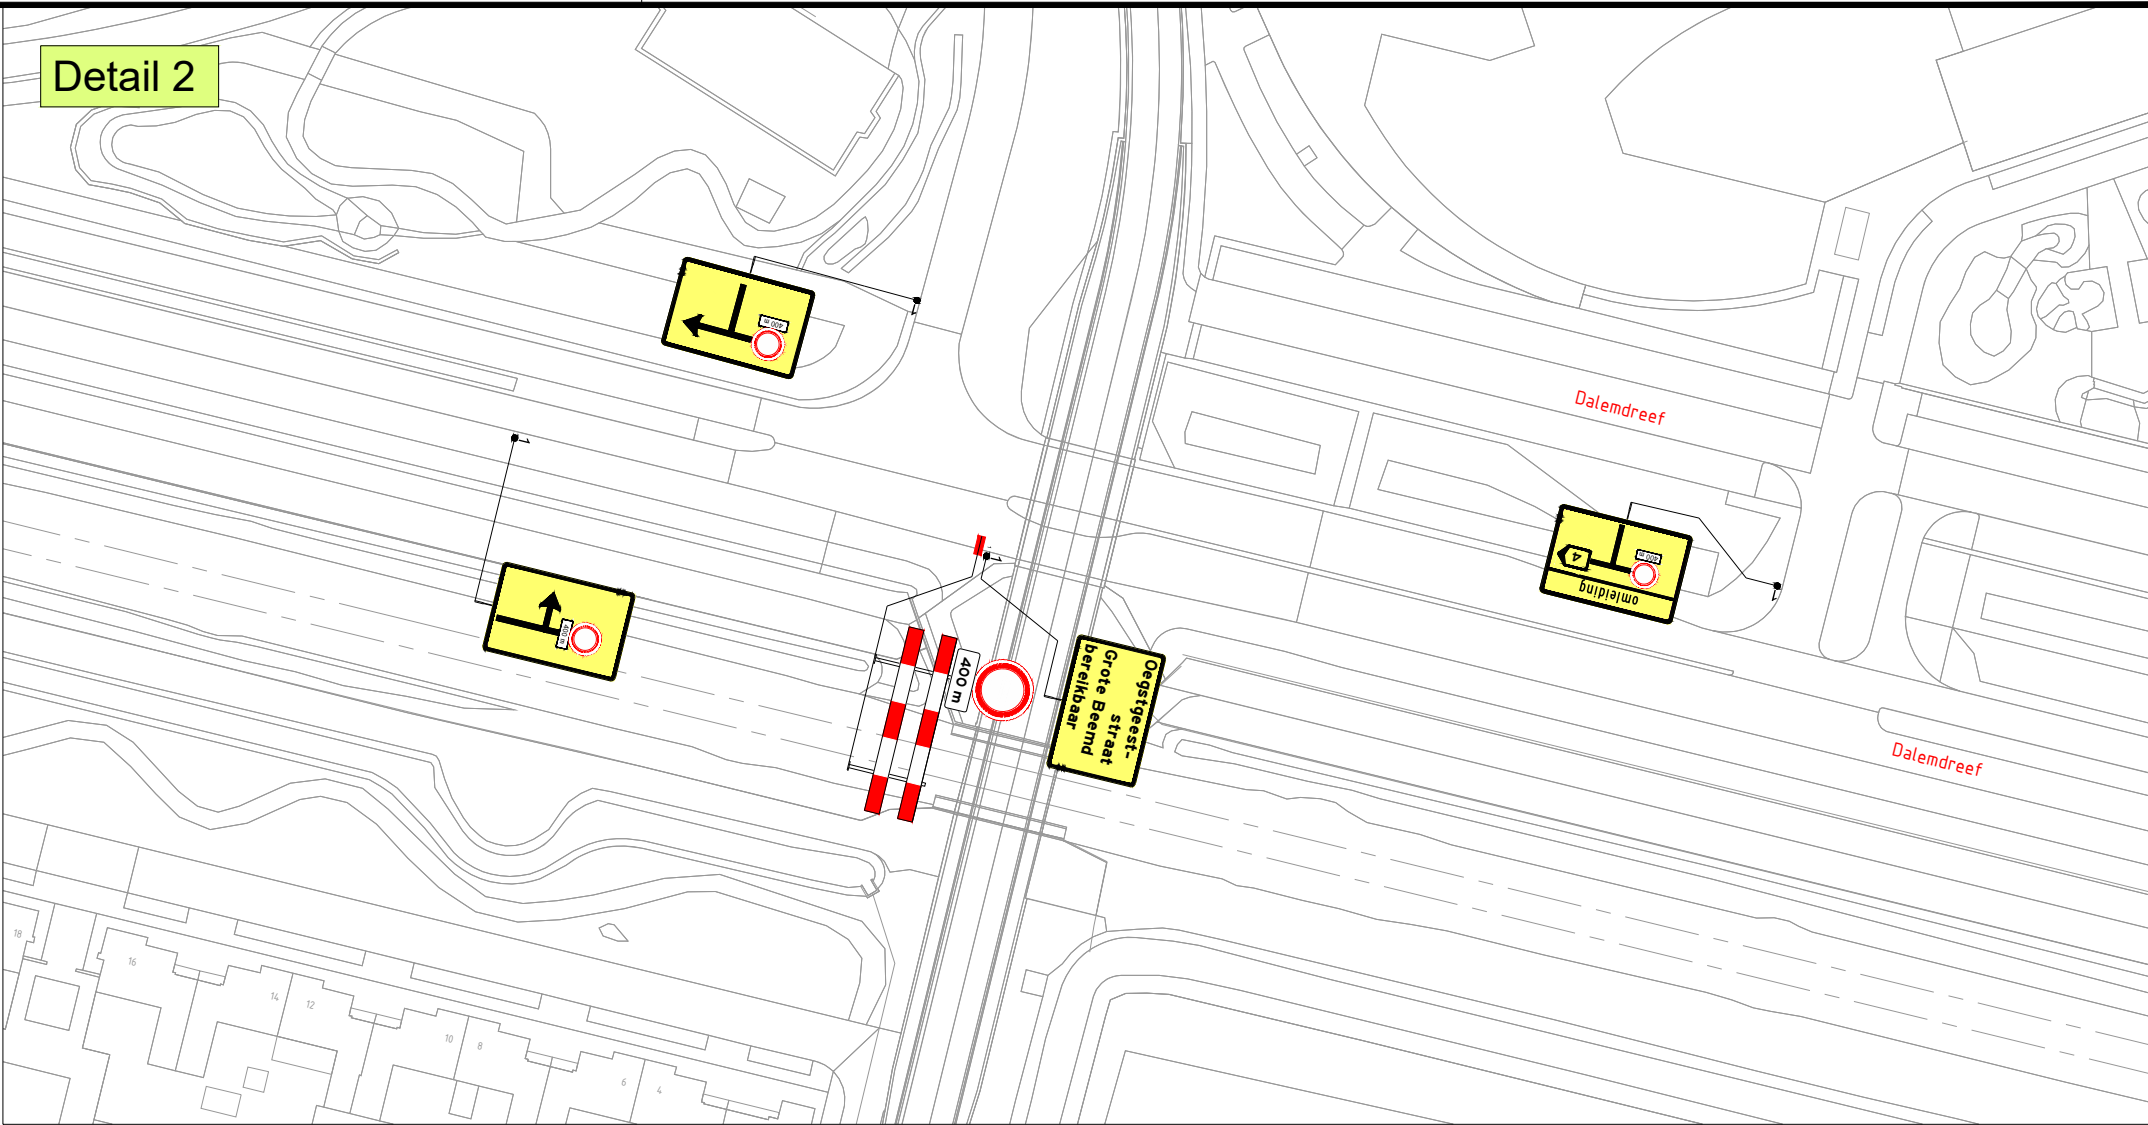


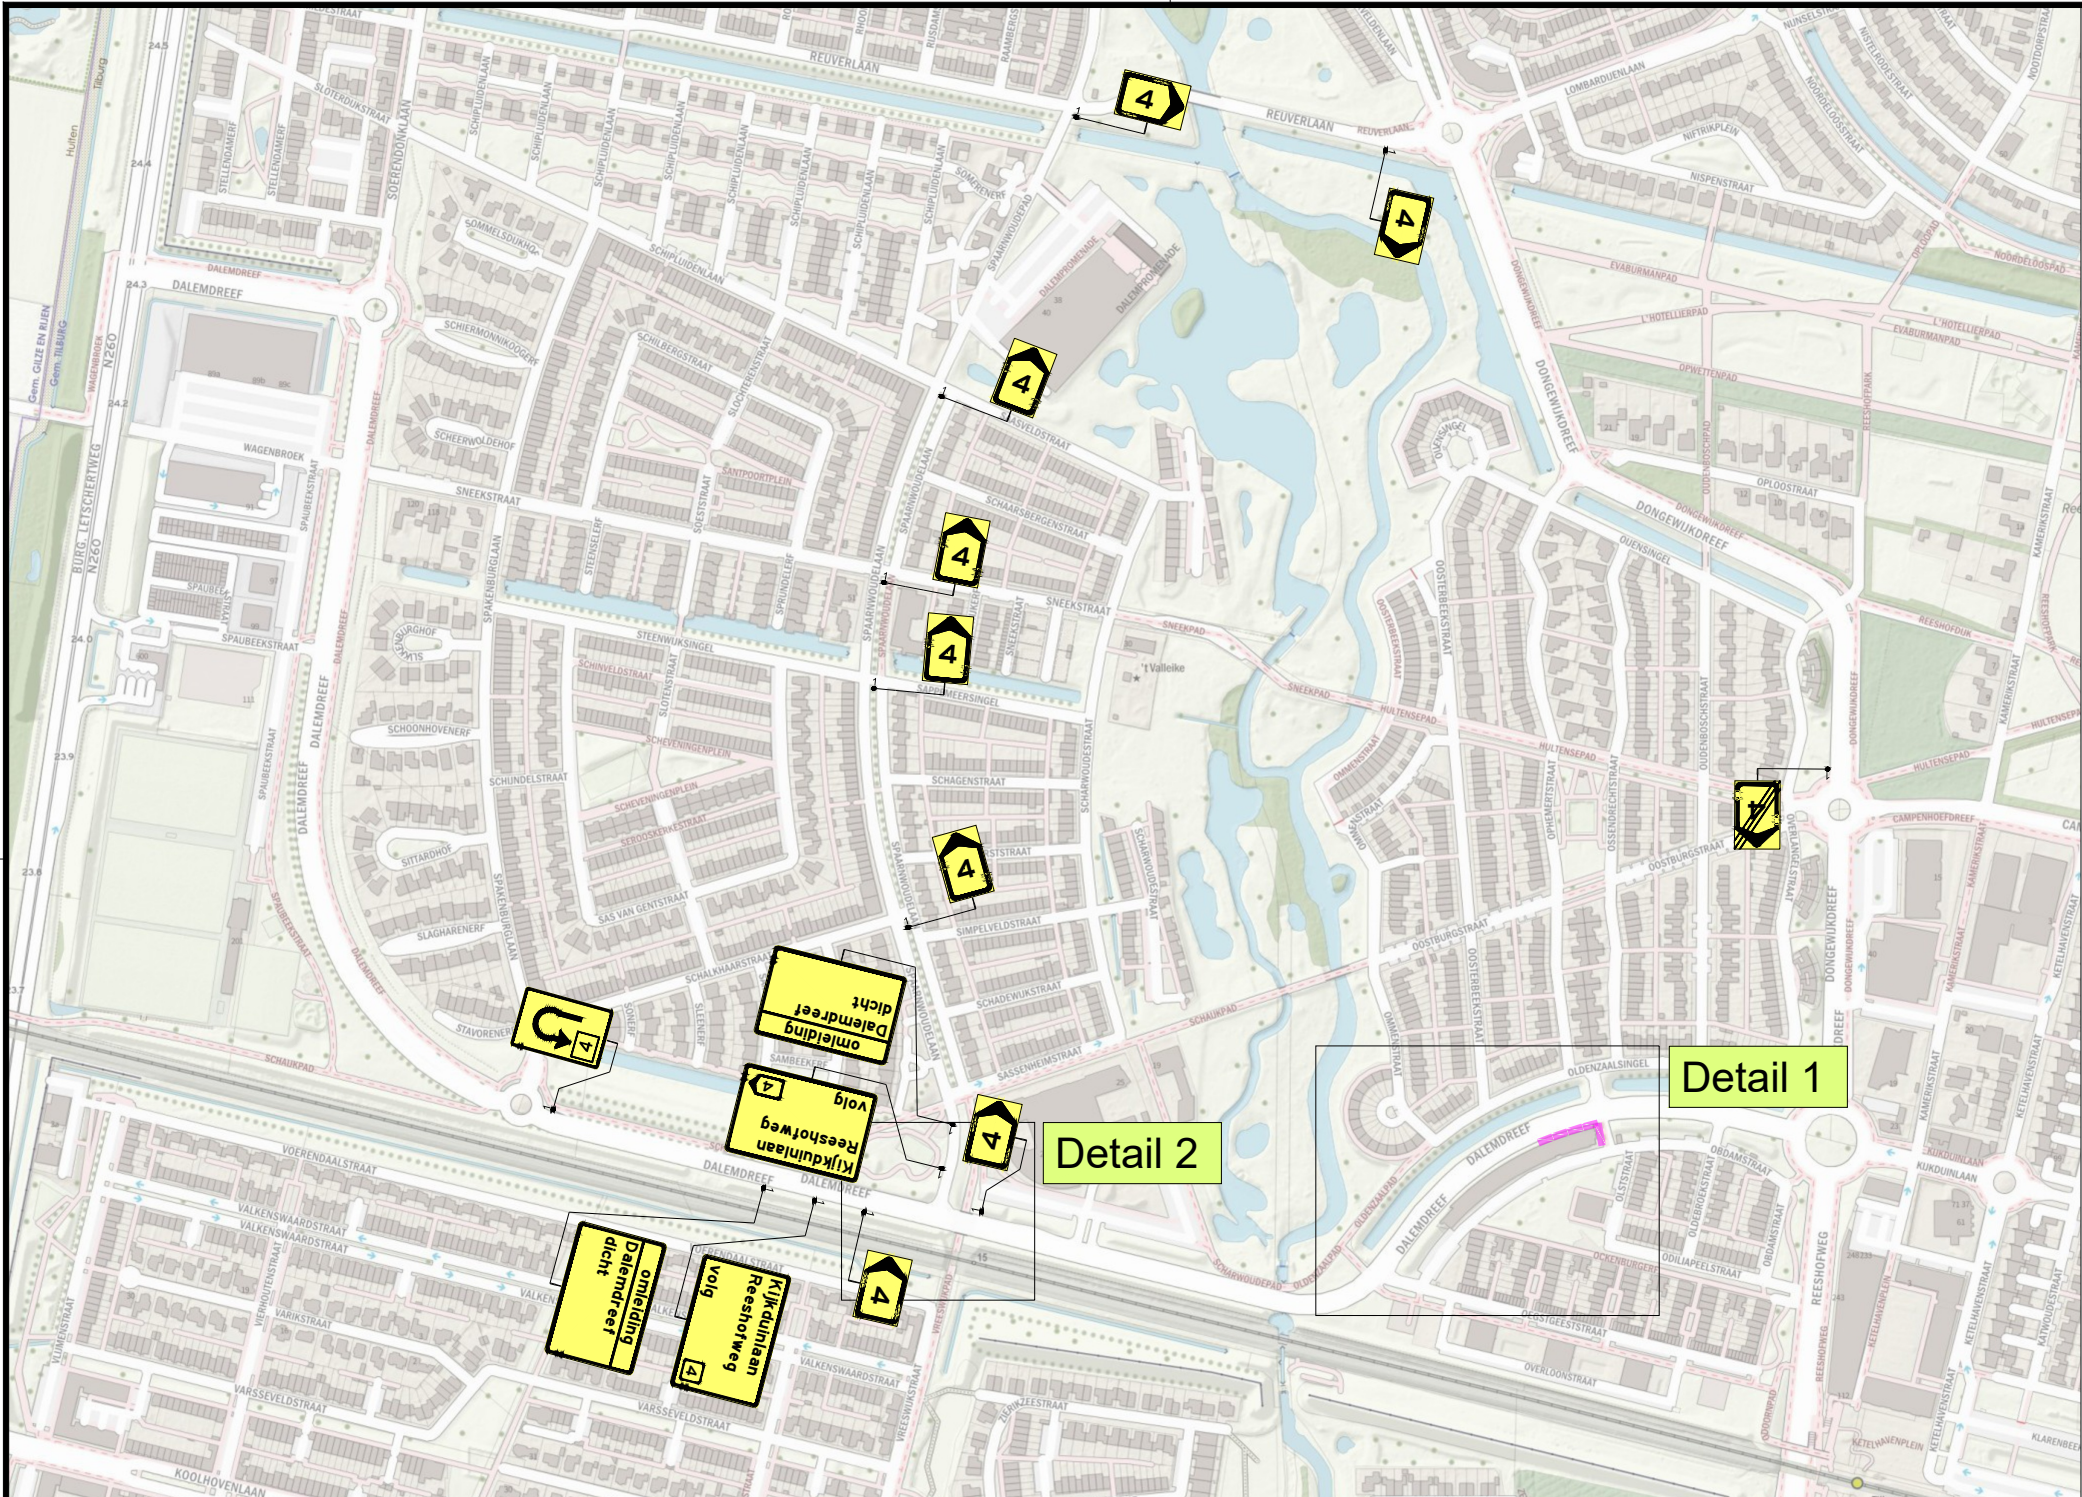

LEGENDA

Werkvak

GOEDGEKEURD
Door R.Ke op 1:49 pm, 3/25/26

2	19-03-26	Joshua van den Berg	Maks van de Ven	TER GOEDKEURING
1	16-03-26	Joshua van den Berg	Maks van de Ven	CONCEPT

Versie: Datum: Getekend: Vrijgegeven: Omschrijving / Status:

REGIOVESTIGING TILBURG-BREDA
Europalaan 16
5121 DJ Rijen
040 - 282 42 79
infra@buko.nl

BUKO. INFRA SUPPORT

Hanab

GEMEENTE TILBURG

Project: Tilburg Obdamstraat 153
PR0725002751

Onderdeel: obdamstraat 153, tilburg

Boss nr.: 723638
Documenttype: Bebordingsplan
Schaal: 1:1000
Blad: 1 van 1
Formaat: A2
Tekening nr. 26.51.0029.1

Aanvullende gegevens:
BRL9101
CerLnr. NCK.2025.BRL9101.2500004-1

Conflicterende bebording afplakken/afkruisen
De locatie van de bebording is indicatief, exacte locatie wordt in het werk bepaald
Afzettingen en omliggende conform regelgeving CROW 96a/b