
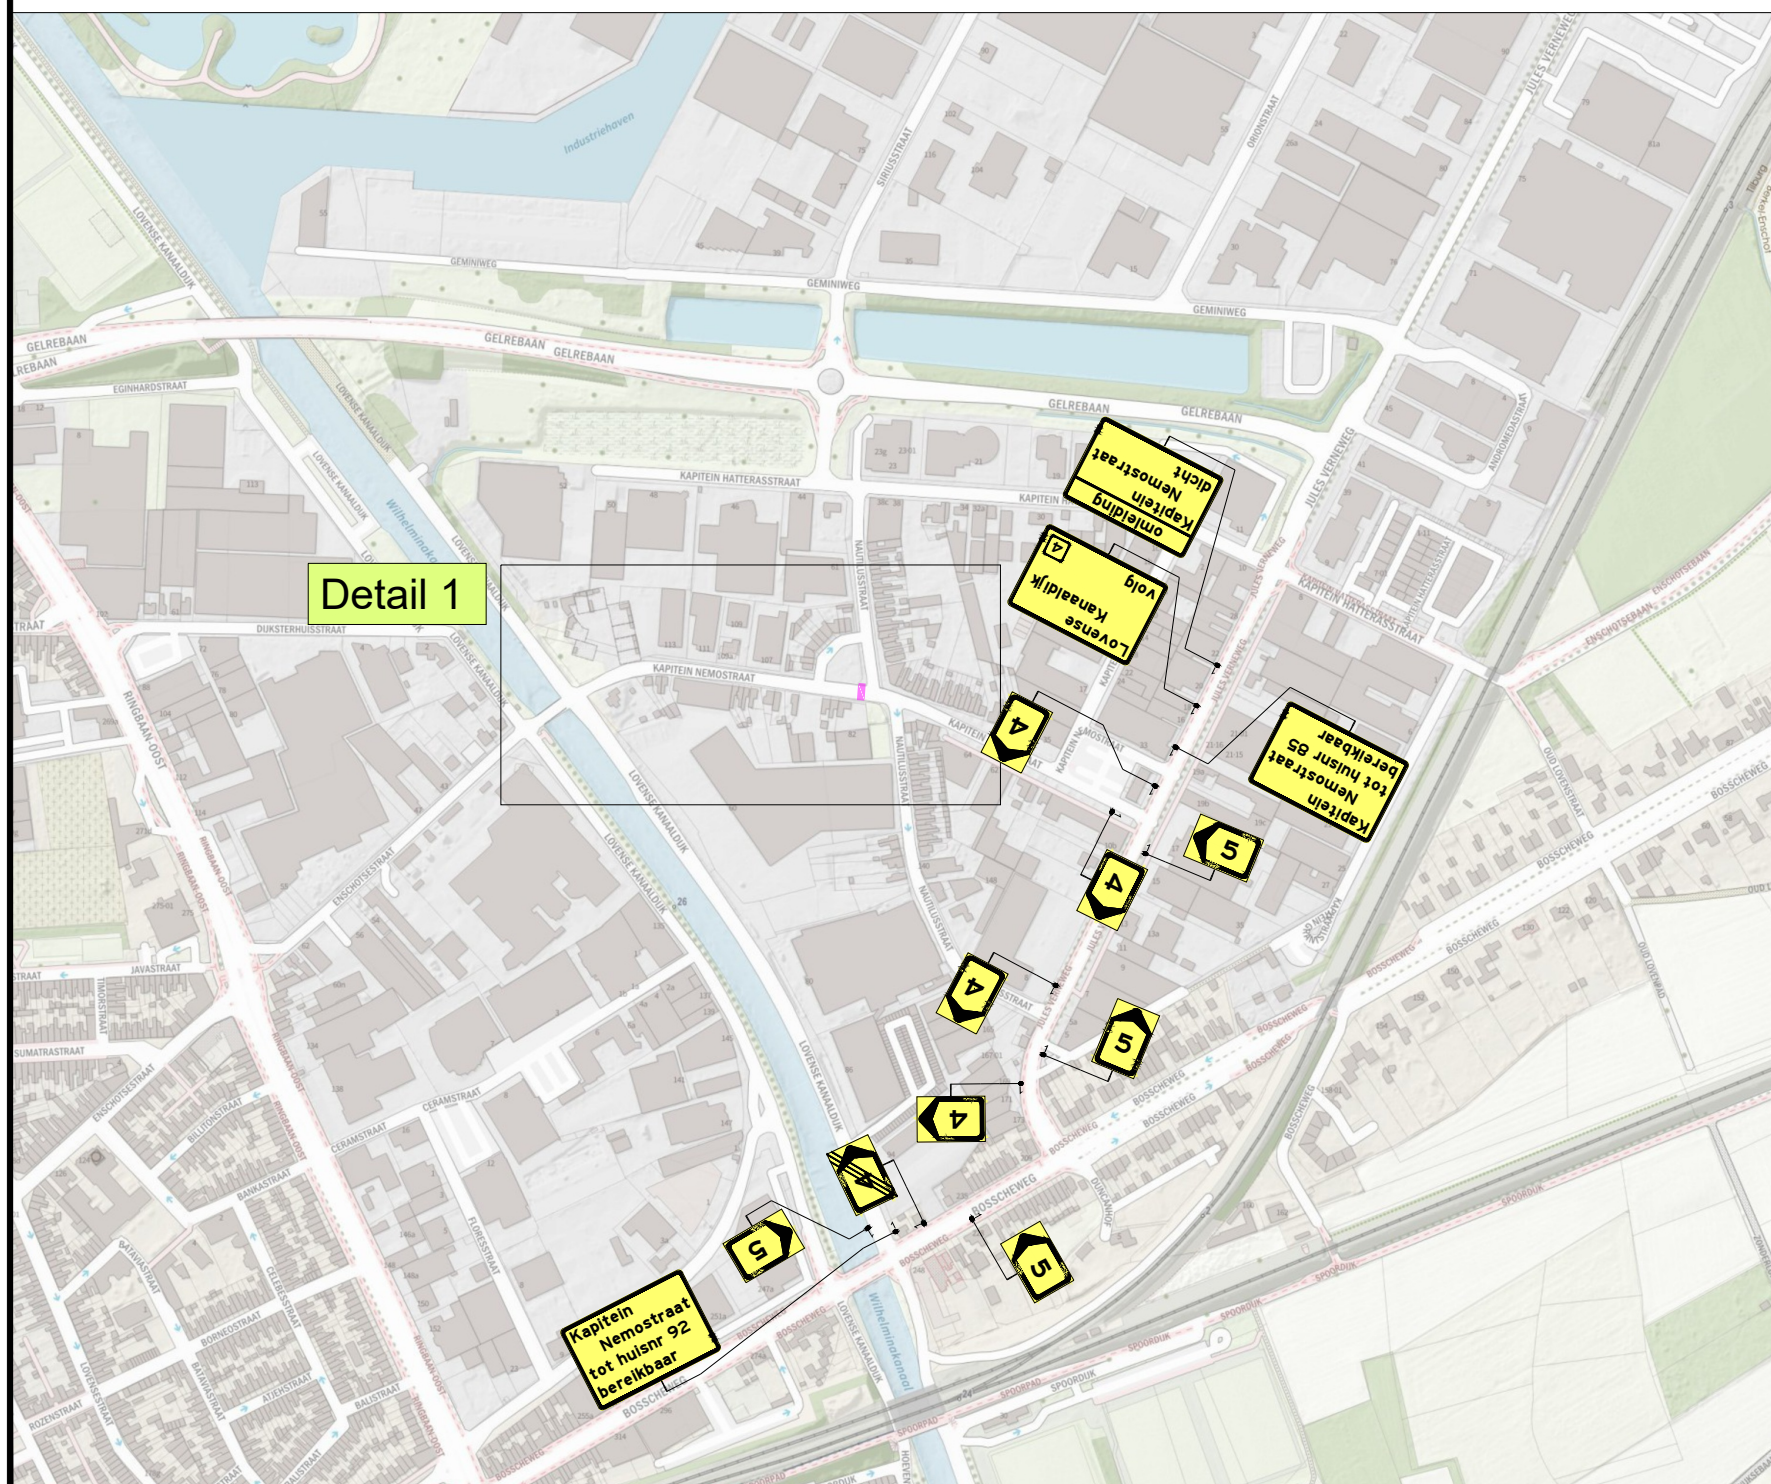


Detail 1

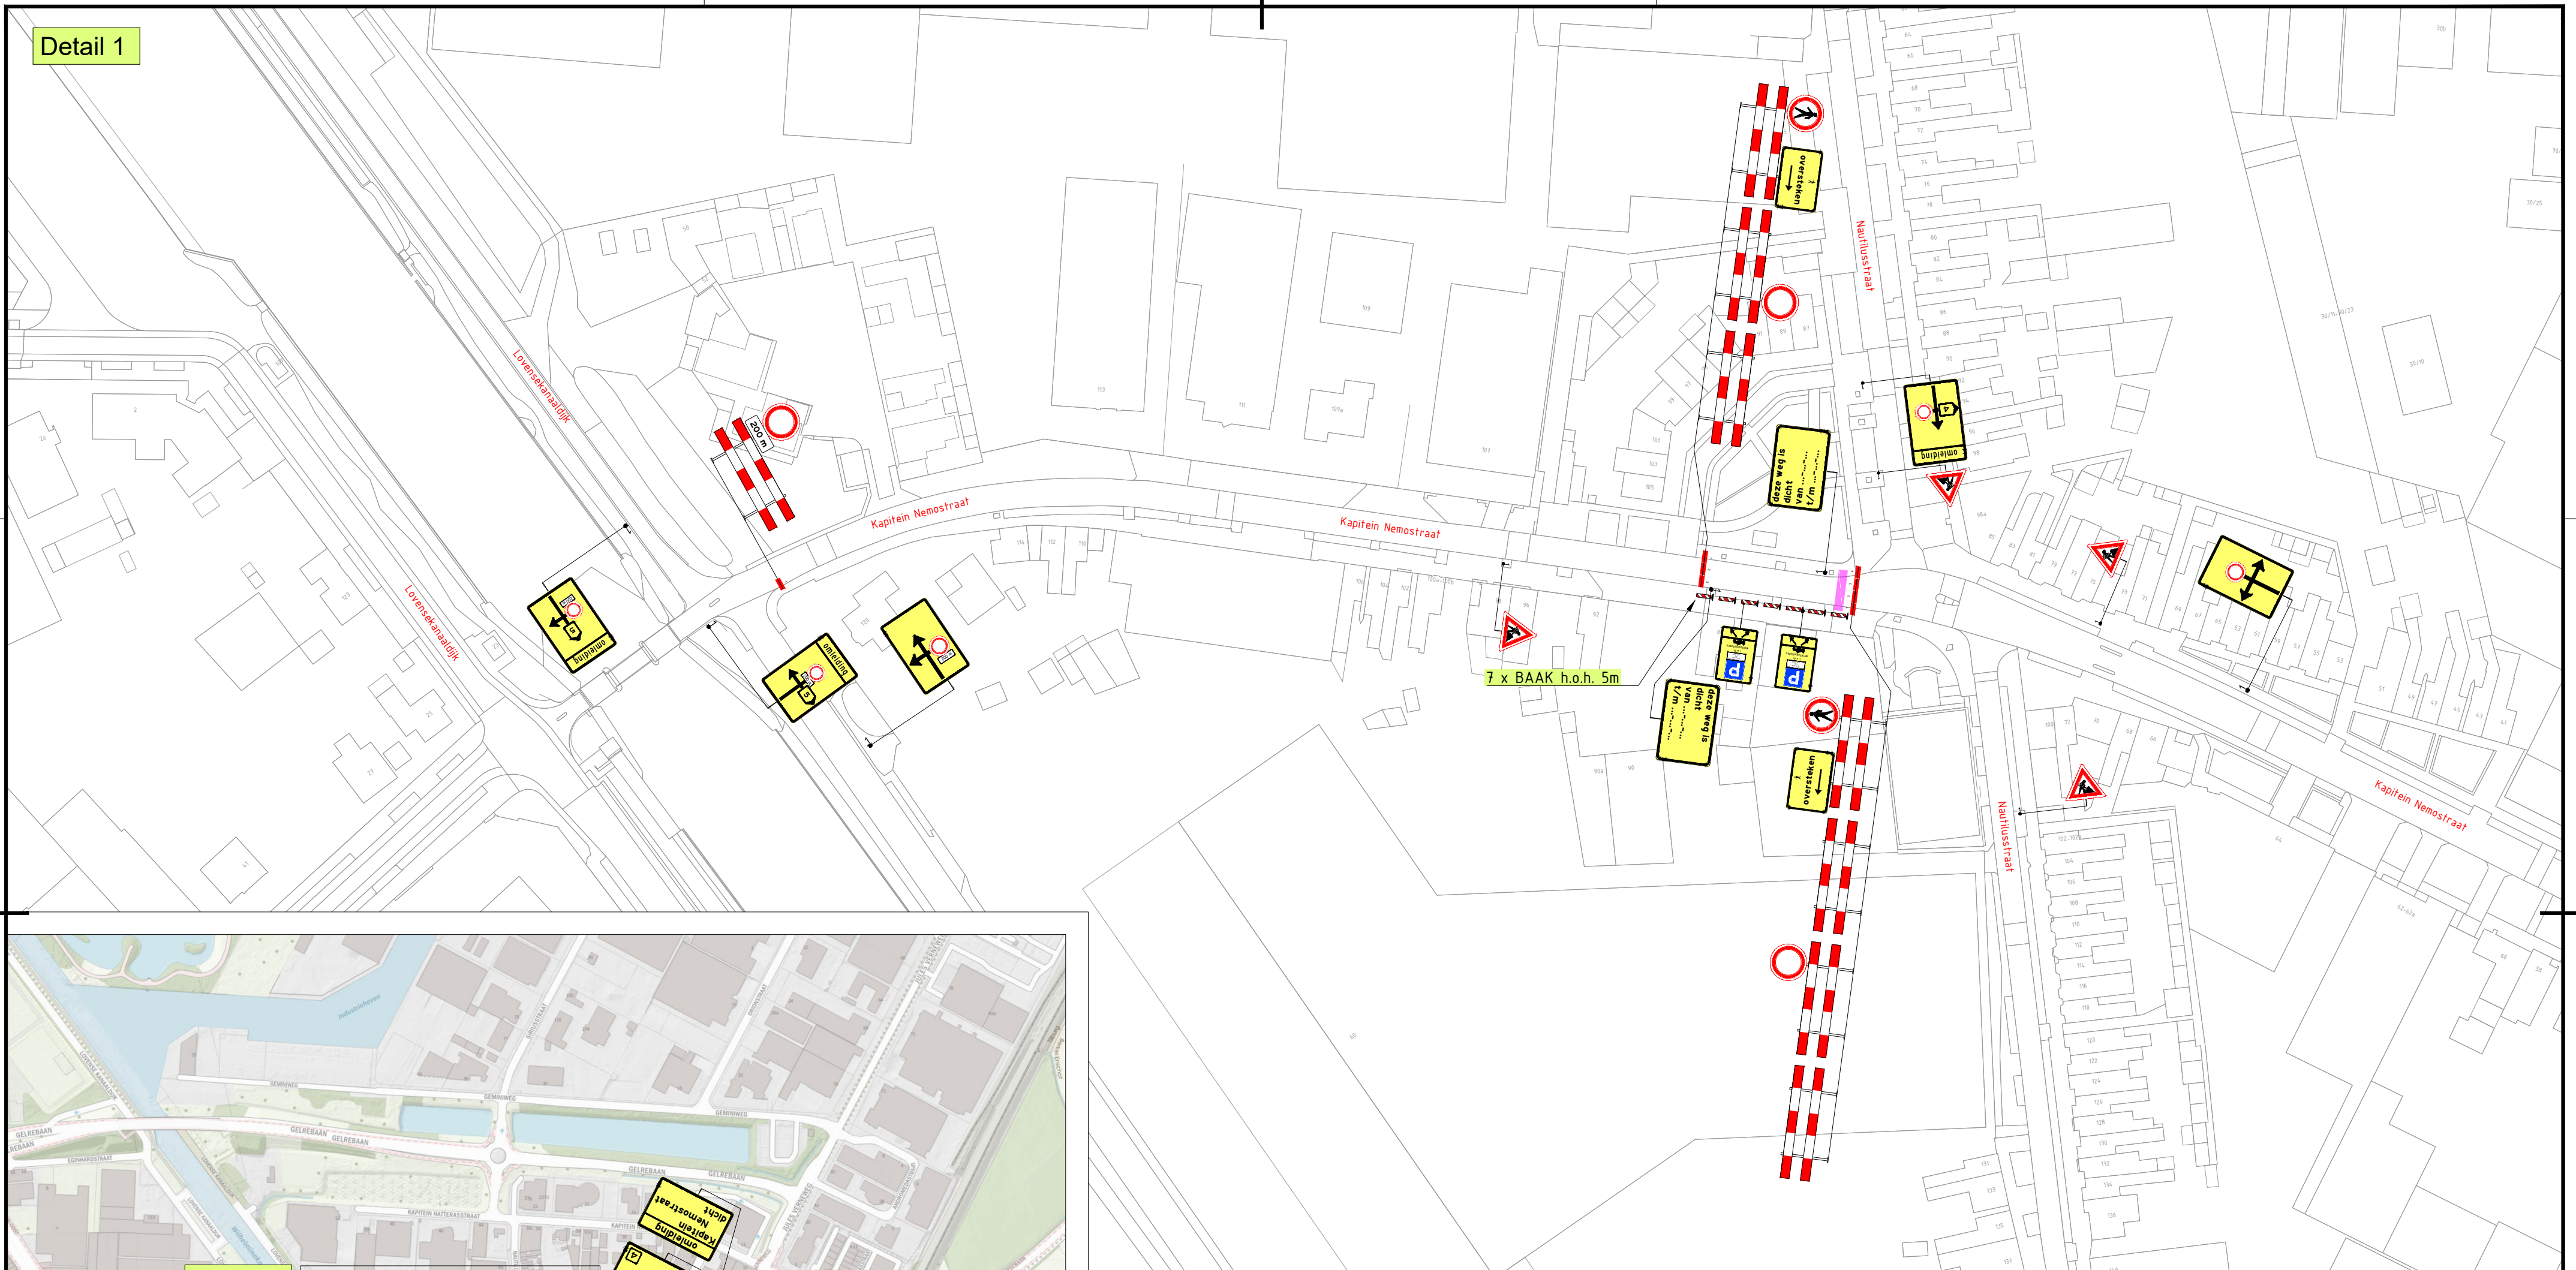

LEGENDA

Werkvak

GOEDGEKEURD

Door R.Ke op 2:49 pm, 2/9/26

2	09-02-26	Niek Bruijninckx	Jowan van der Cruysen	Ter Goedkeuring
1	26-01-26	Niek Bruijninckx	Jowan van der Cruysen	CONCEPT
Versie:	Datum:	Getekend:	Vrijgegeven:	Omschrijving / Status:

BUKO. INFRA SUPPORT

REGIOVESTIGING
TILBURG-BREDA

Europalaan 16
5121 DJ Rijen
040 - 282 42 79
infrasupport@buko.nl



Project: Tilburg Lovensekanaaldijk 86
PR0725005328

Onderdeel: Lovensekanaaldijk 86, Tilburg

Boss nr.: 71823

Schaal: 1:1000

Formaat: A2

Documenttype: Bebodingsplan

Blad: 1 van

Tekening nr. 26.14.0043.1

KO Aanvullende gegevens:
BRL9101
Cert.nr. NCK.2025.BRL9101.2500004-1

- Conflicterende bebording afplakken/afkruisen
- De locatie van de bebording is indicatief, exacte locatie wordt in het werk bepaald
- Afzettingen en omlleidingen conform regelgeving CROW 96a/b