


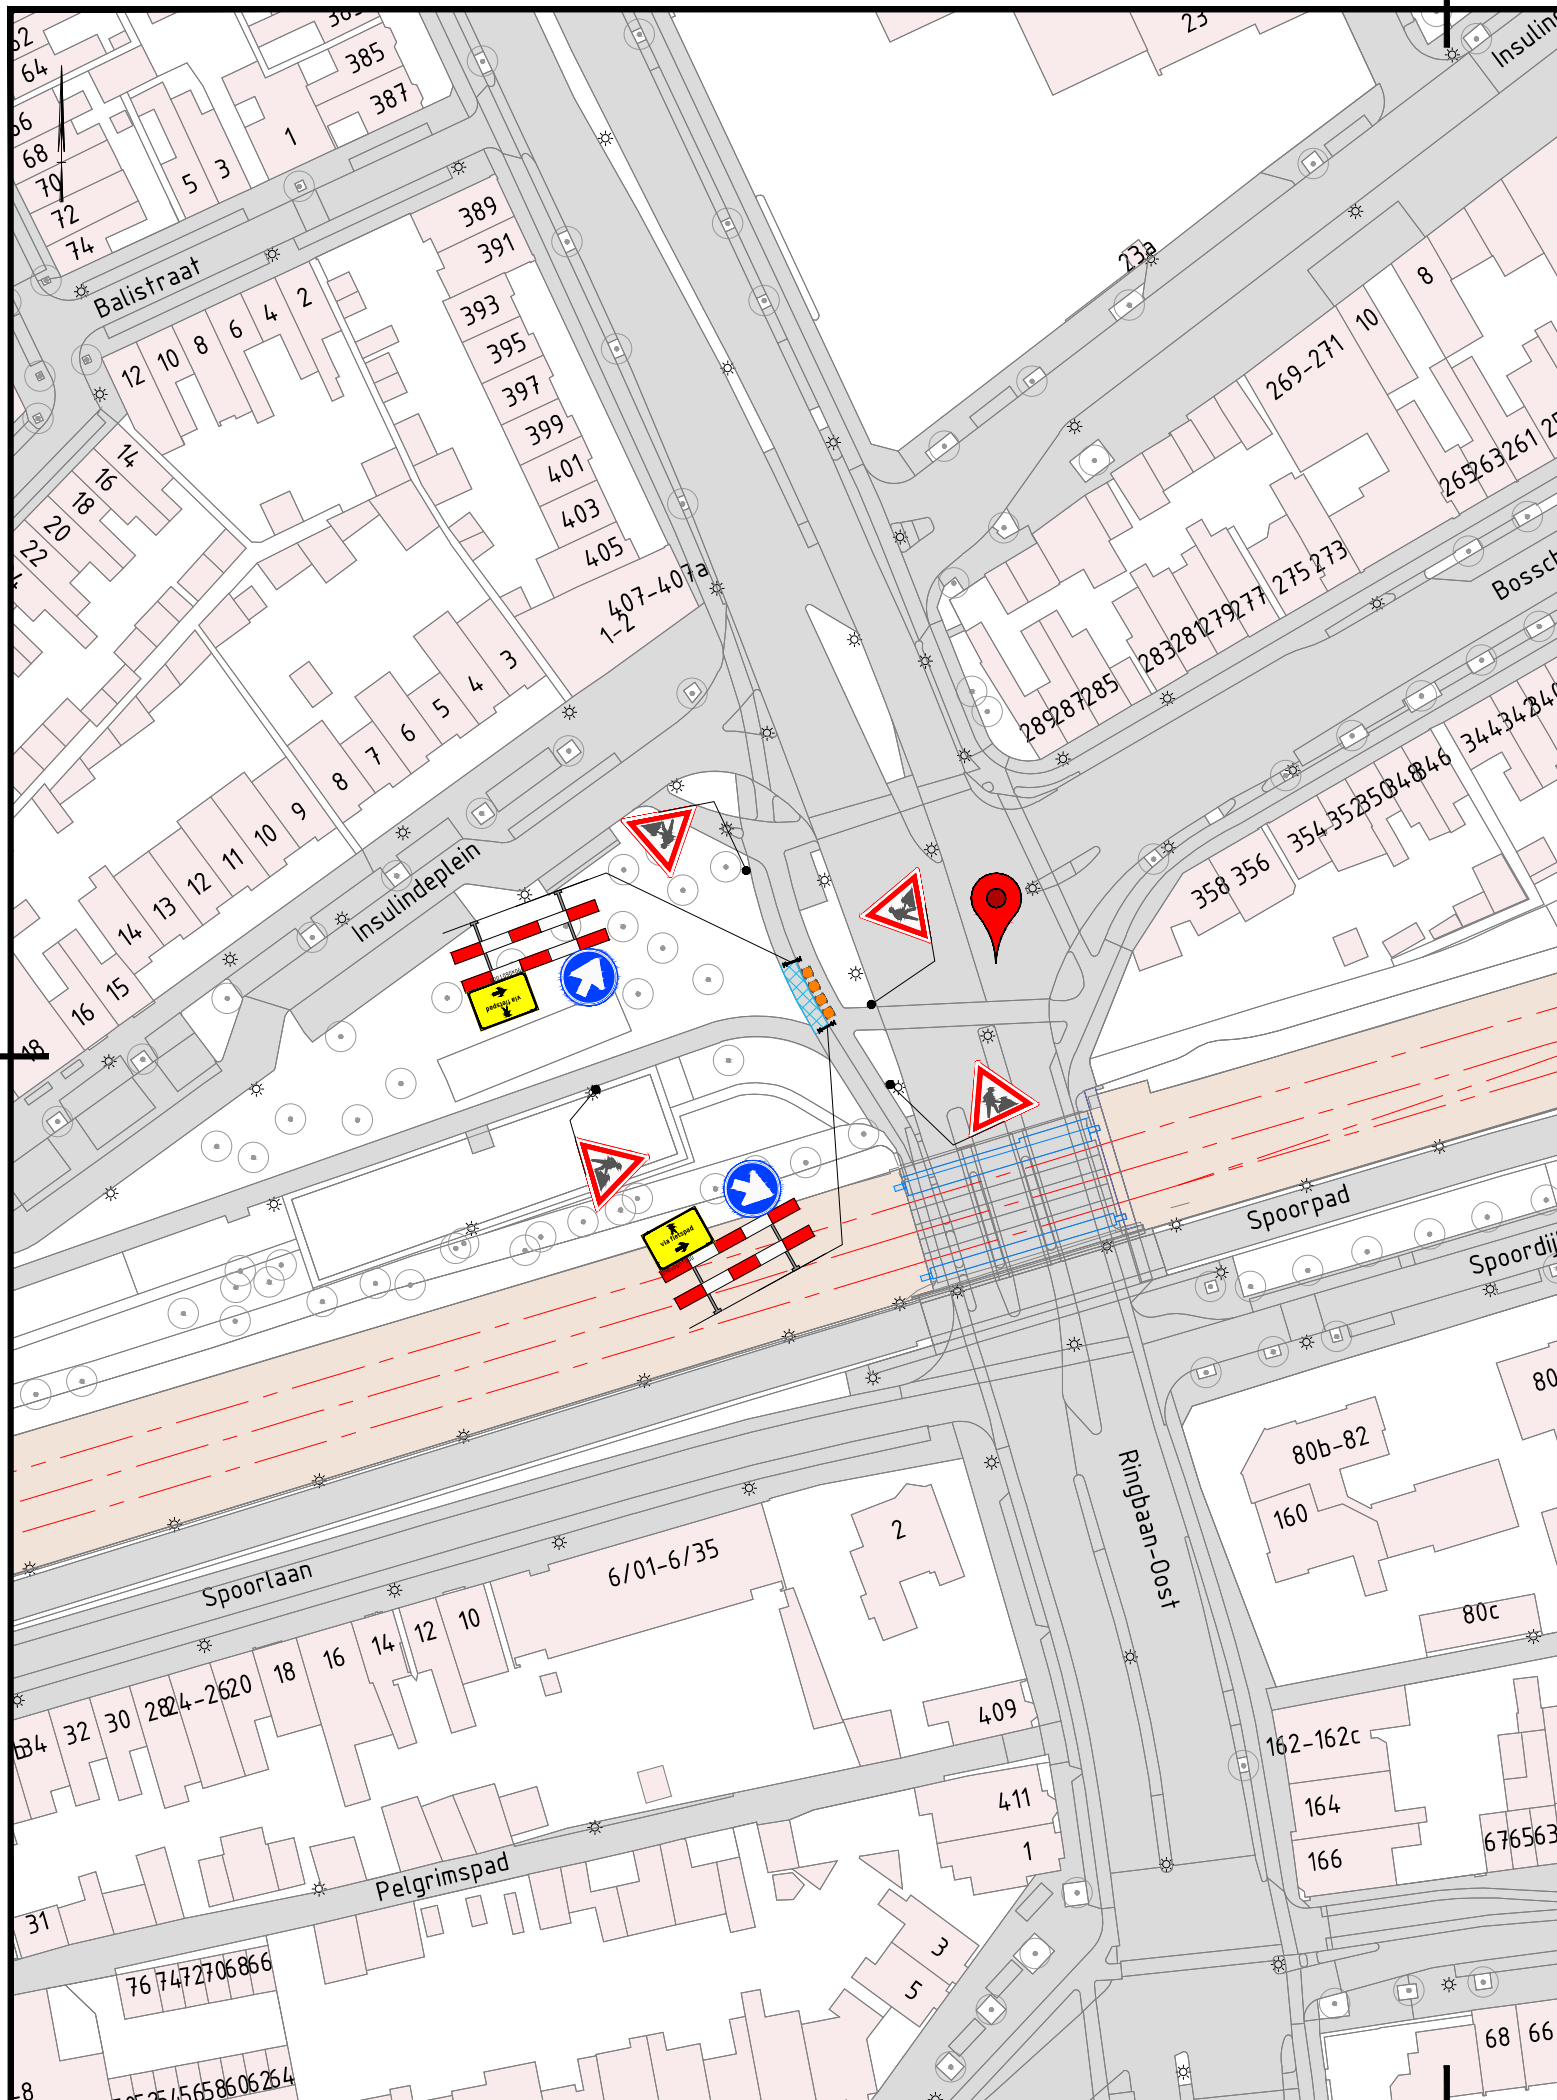

Legenda

- Werkruimte
- Gesloten wegvak
- Verkeersborden (retroreflecterend, klasse III)
- Locatie Google Maps
- Geleidekegel h=0,75m

Conflicterende RVV-bebording afplakken/afdraaien
Conflicterende Nbd-bebording afplakken indien werkzaamheden > 24uur

GOEDGEKEURD
Door MdG op 11:59 am, 6/24/26

1.0	17-06-2026	Eerste uitgave	AaNi	RuLe	BaBu	ReRo
Versie	Datum	Omschrijving	Opsteller	Gecontroleerd	Geautoriseerd	Vrijgegeven

Heijmans Wegspecialismen

Afd. Verkeerstechnieken

Graafsebaan 67
5248 JT Rosmalen

Postbus 766
5201 AT 's-Hertogenbosch

T +31 (0)73 543 58 73

heijmans

Documentsoort	Tekening
Projectnummer	G.029956.2.4129.03.0427
Schaal	1:1000
Formaat	A3
In	1 bladen, blad nr. 1
Gemeten	
Tekeningnummer	G.029956.0427-VKM-001
Versie	1.0

NBD ROK Tilburg diverse schades

Tijdelijke verkeersmaatregelen

Ringbaan-Oost Tilburg

044975