


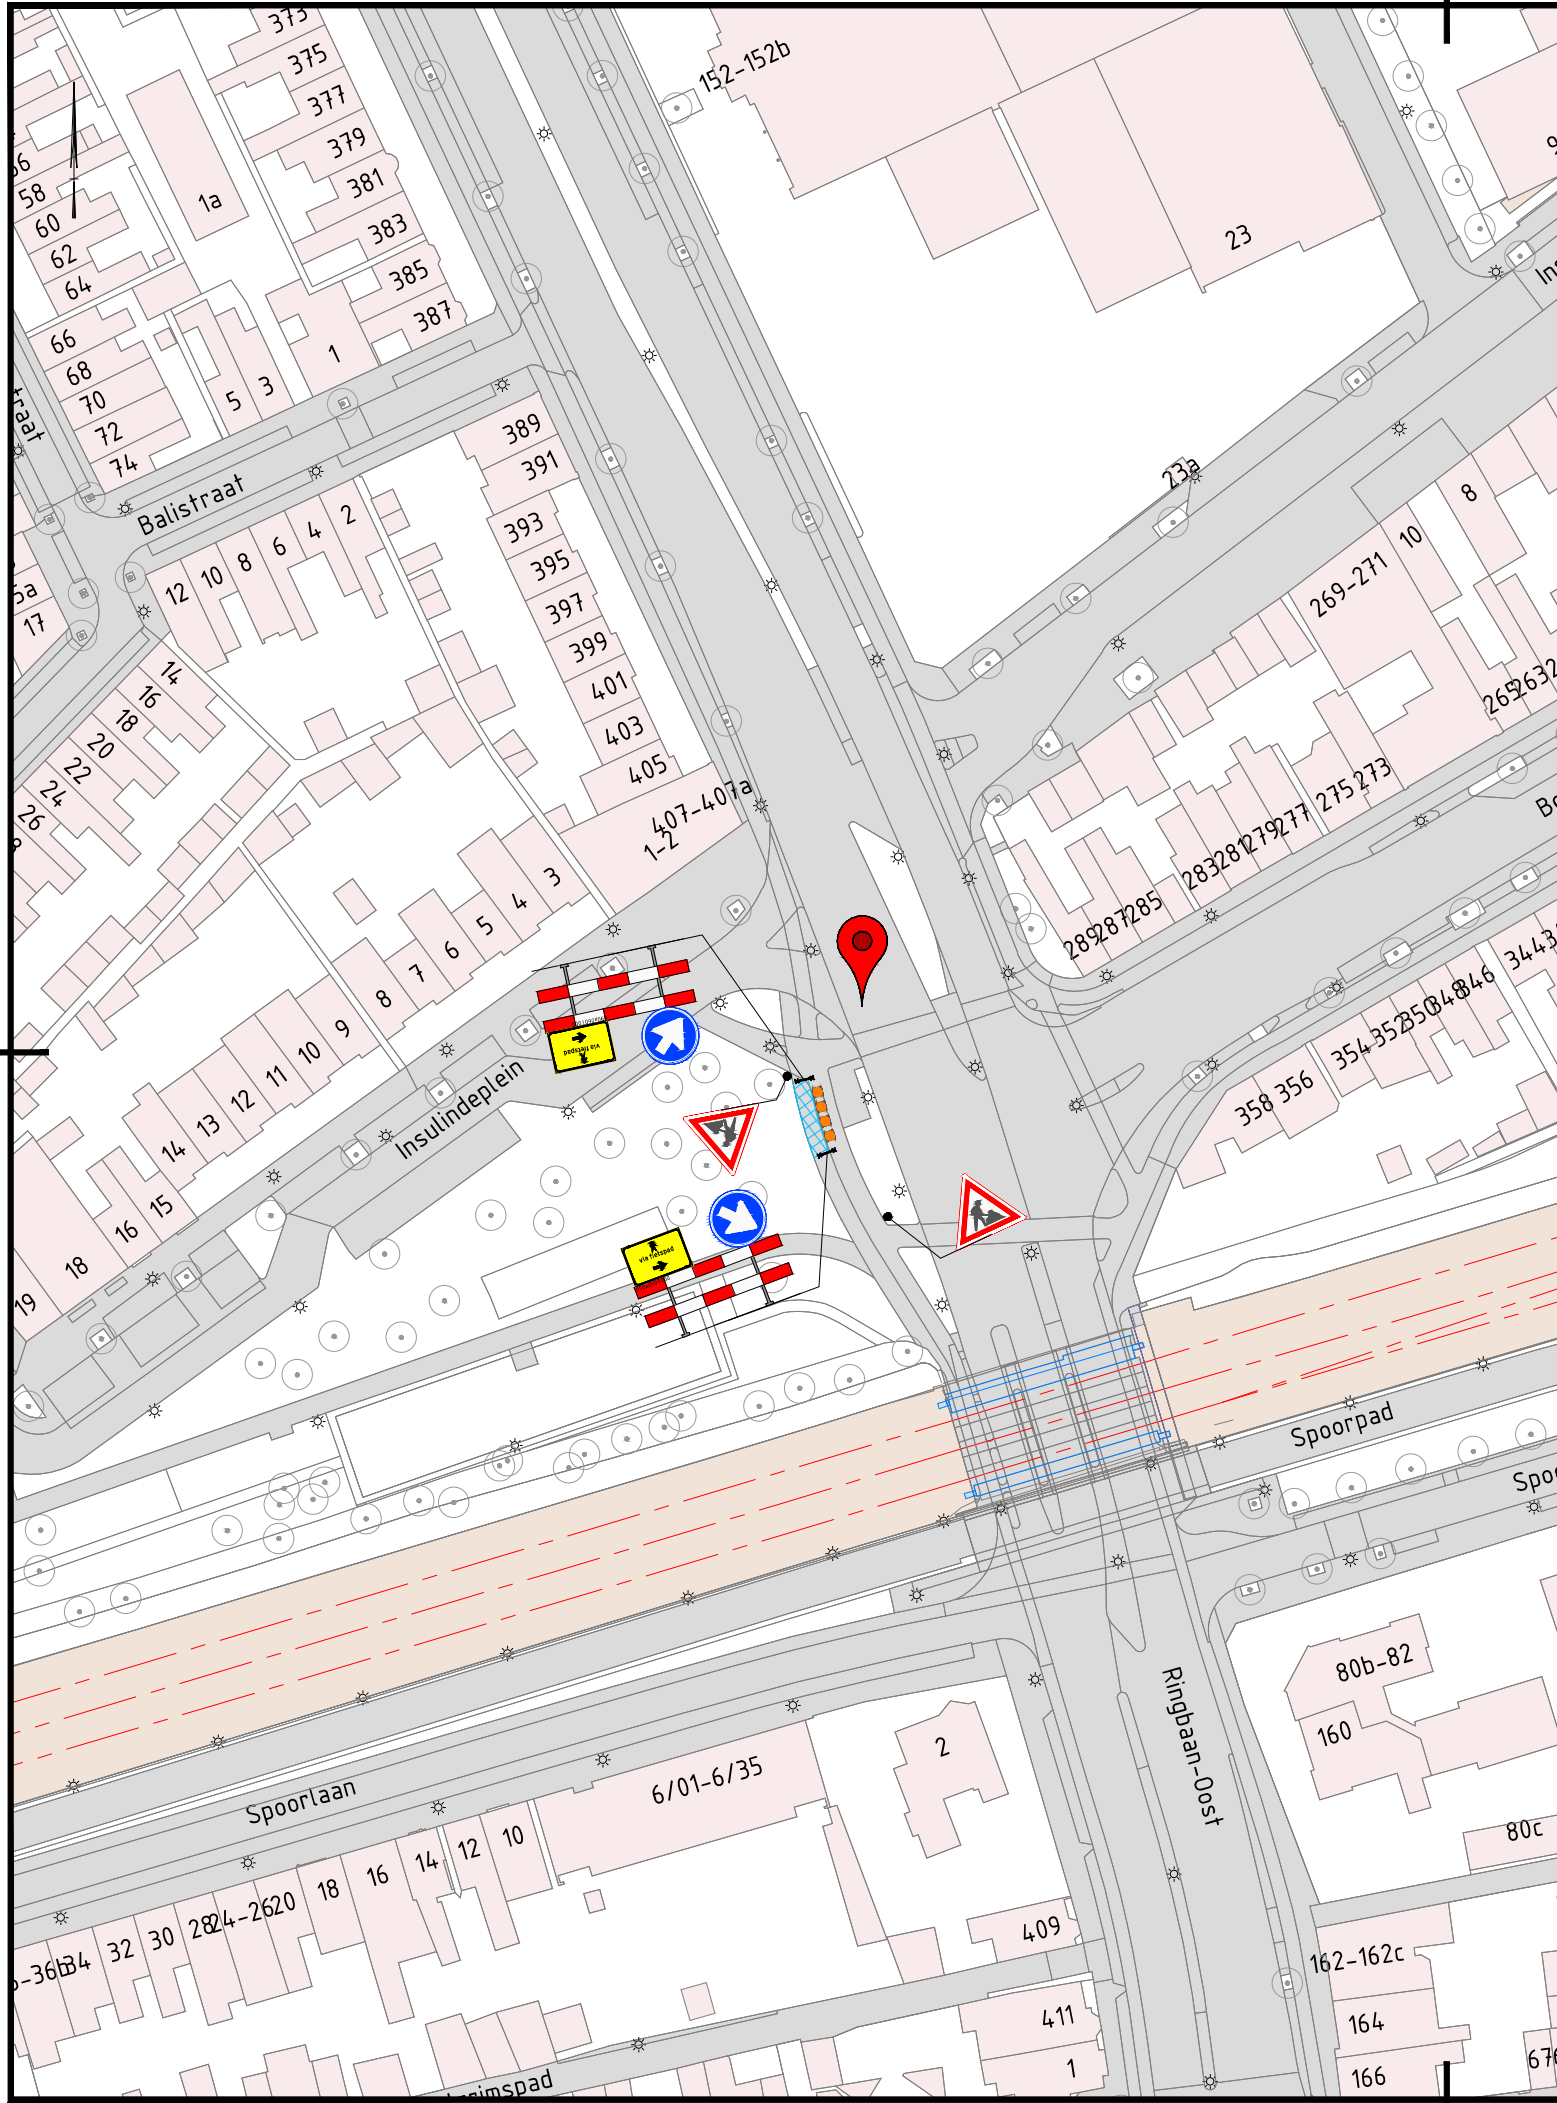

Legenda

- Werkruimte
- Gesloten wegvak
- Verkeersborden (retroreflecterend, klasse III)
- Locatie Google Maps
- Geleidekegel h=0,75m

Conflicterende RVV-bebording afplakken/afdraaien
Conflicterende Nbd-bebording afplakken indien werkzaamheden > 24uur

GOEDGEKEURD
Door MdG op 12:00 pm, 6/24/26

1.0	17-06-2026	Eerste uitgave	AaNi	RuLe	BaBu	ReRo
Versie	Datum	Omschrijving	Opsteller	Gecontroleerd	Geautoriseerd	Vrijgegeven
Heijmans Wegspecialismen Afd. Verkeerstechnieken			heijmans			
Graafsebaan 67 5248 JT Rosmalen			Postbus 766 5201 AT 's-Hertogenbosch			
			T +31 (0)73 543 58 73			
NBD ROK Tilburg diverse schades Tijdelijke verkeersmaatregelen Ringbaan-Oost Tilburg 044975			Documentsoort Tekening			
			Projectnummer G.029956.2.4129.03.0427			
			Schaal 1:1000			
			Formaat A3			
			In 1 bladen, blad nr. 1			
			Gemeten			
			Tekeningnummer G.029956.0427-VKM-002			
			Versie 1.0			