


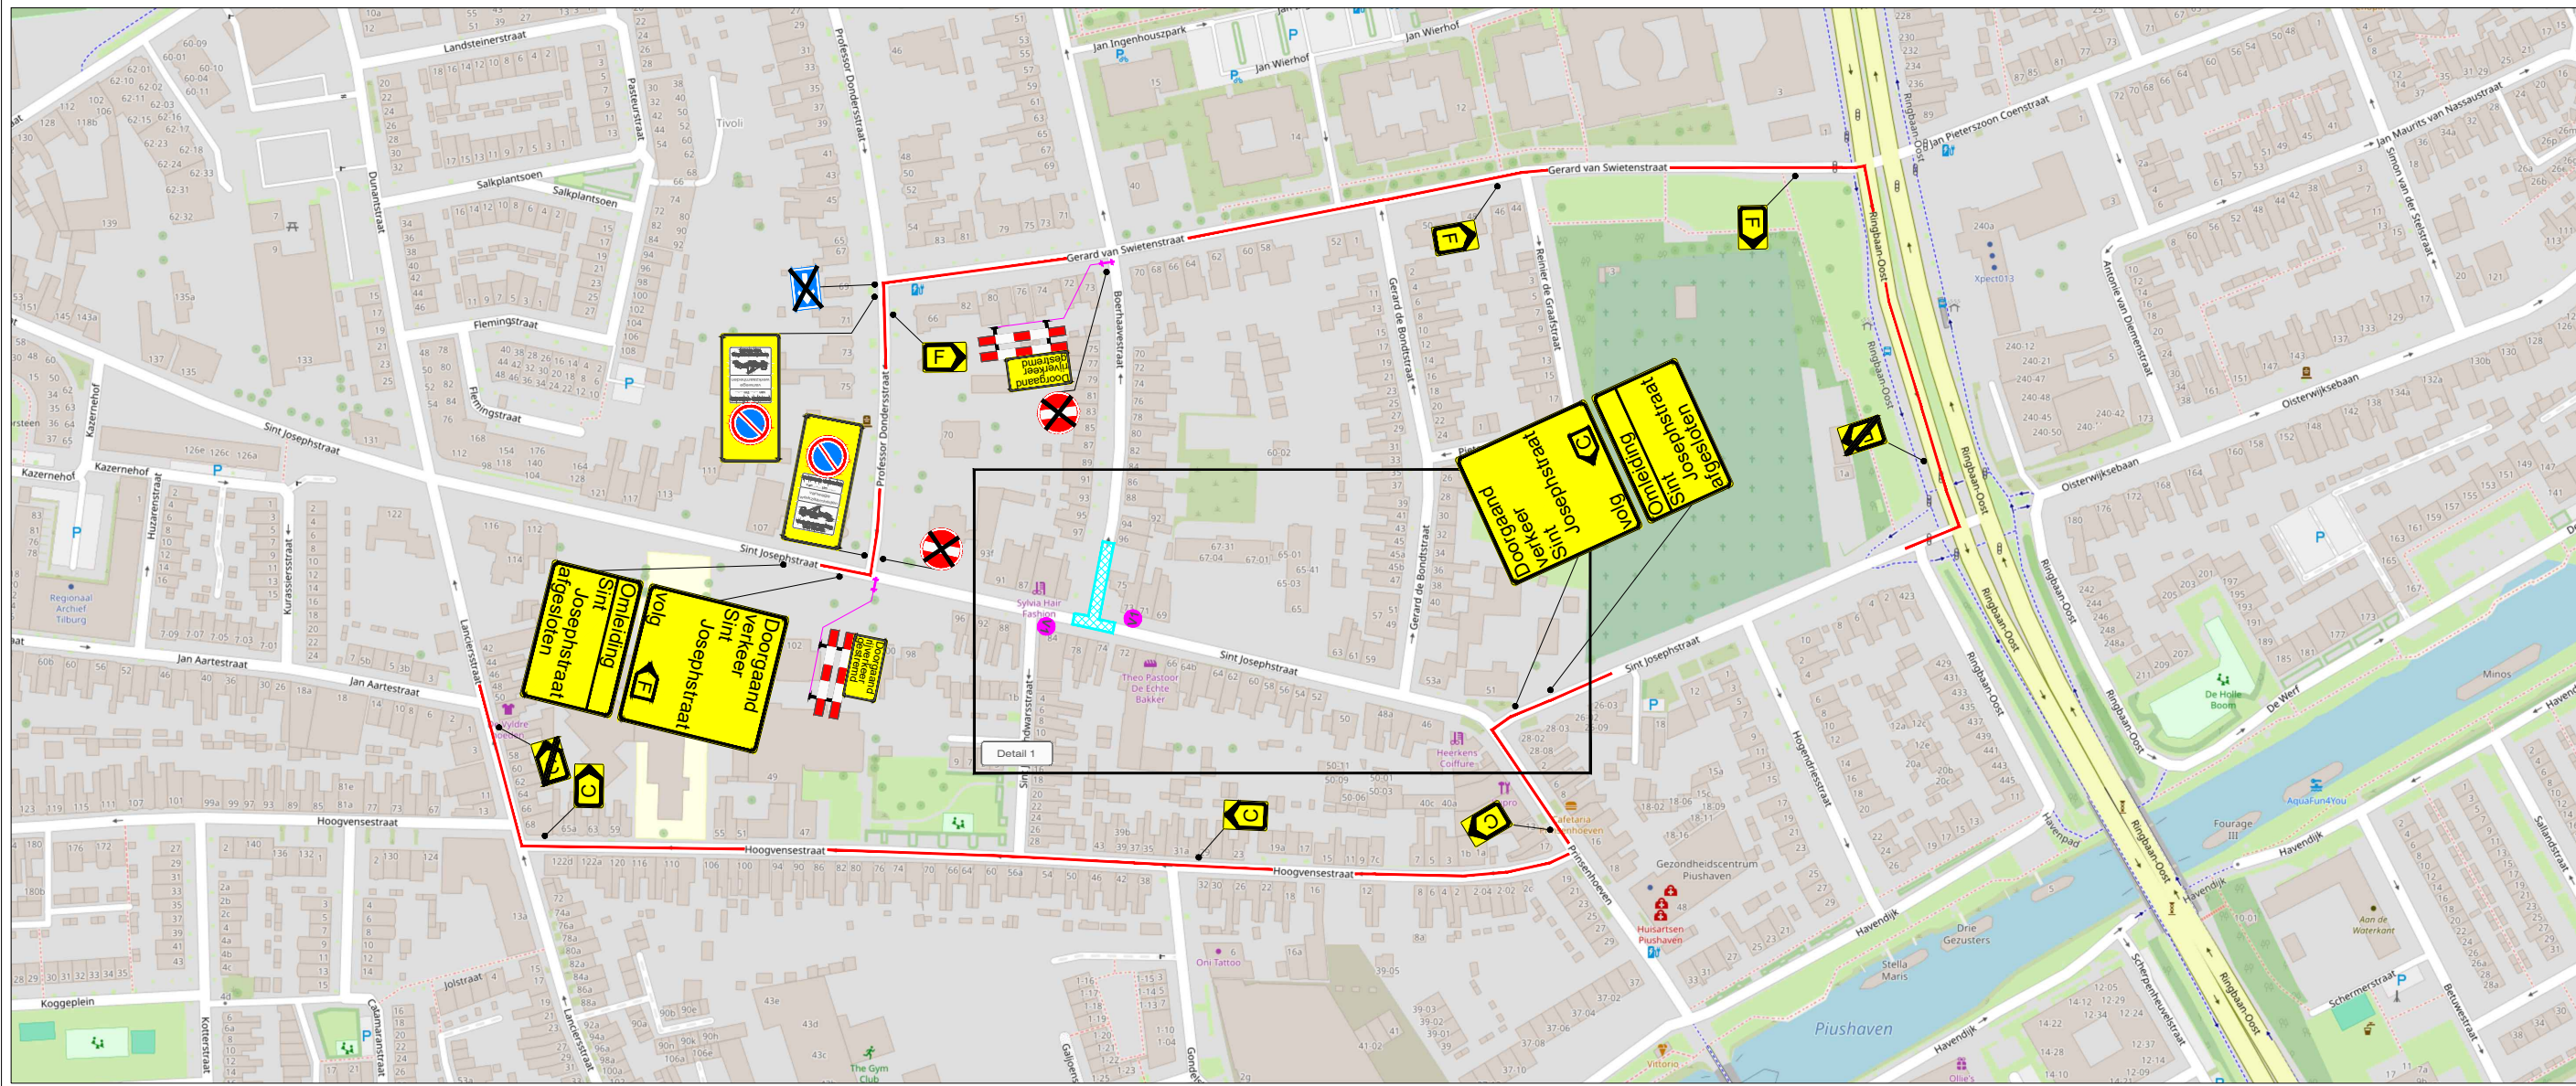

Detail 1



LEGENDA

- Werkruimte
- Op te heffen parkeervakken
- Omlleidingsroute
- Conflicterende bebording afplakken
- De exacte plaatsing van de bebording wordt op locatie bepaald

VOORAANKONDIGING

Sint Josephstraat afgesloten van ... t/m ...

Aantal: 2 st.

GOEDGEKEURD

Door MdG op 11:06 am, 6/22/26

CHECKLIST

Verkeersregelaar(s) ☐ Tijdelijke verlichting ☐ Barrier ☐

OPDRACHTGEVER:

Transport & Lifting Twenthe

PROJECT:

Sint Josephstraat 67, Tilburg

Vestiging Rijssen: Fahrenheitstraat 13 7461 JA RIJSEN

Vestiging Beilen: De Hanekampen 13 9411 XN BEILEN

Vestiging Bunschoten: Ampèreweg 3 3752 LR BUNSCHOTEN

Tel: +31 (0)548 82 09 90

info@savetrafficnederland.nl

www.savetrafficnederland.nl



Save Traffic Nederland

Advies, ontwerp en uitvoering tijdelijke verkeersmaatregelen

GET:	MSC	DATUM:	16-06-2026	PARAAF:	
GEC:	JRE	DATUM:	16-06-2026	PARAAF:	
GEW:	MSC	DATUM:	18-06-2026	PARAAF:	
VRID:		DATUM:		PARAAF:	
PROJECT NR:	A2629787	VERSIE:	B	SCHAAL:	NVT
TEKENING NR:	STN01	FORMAAT:	A2		

KOMO® NCK-2023.0074-BRL9101.H0055