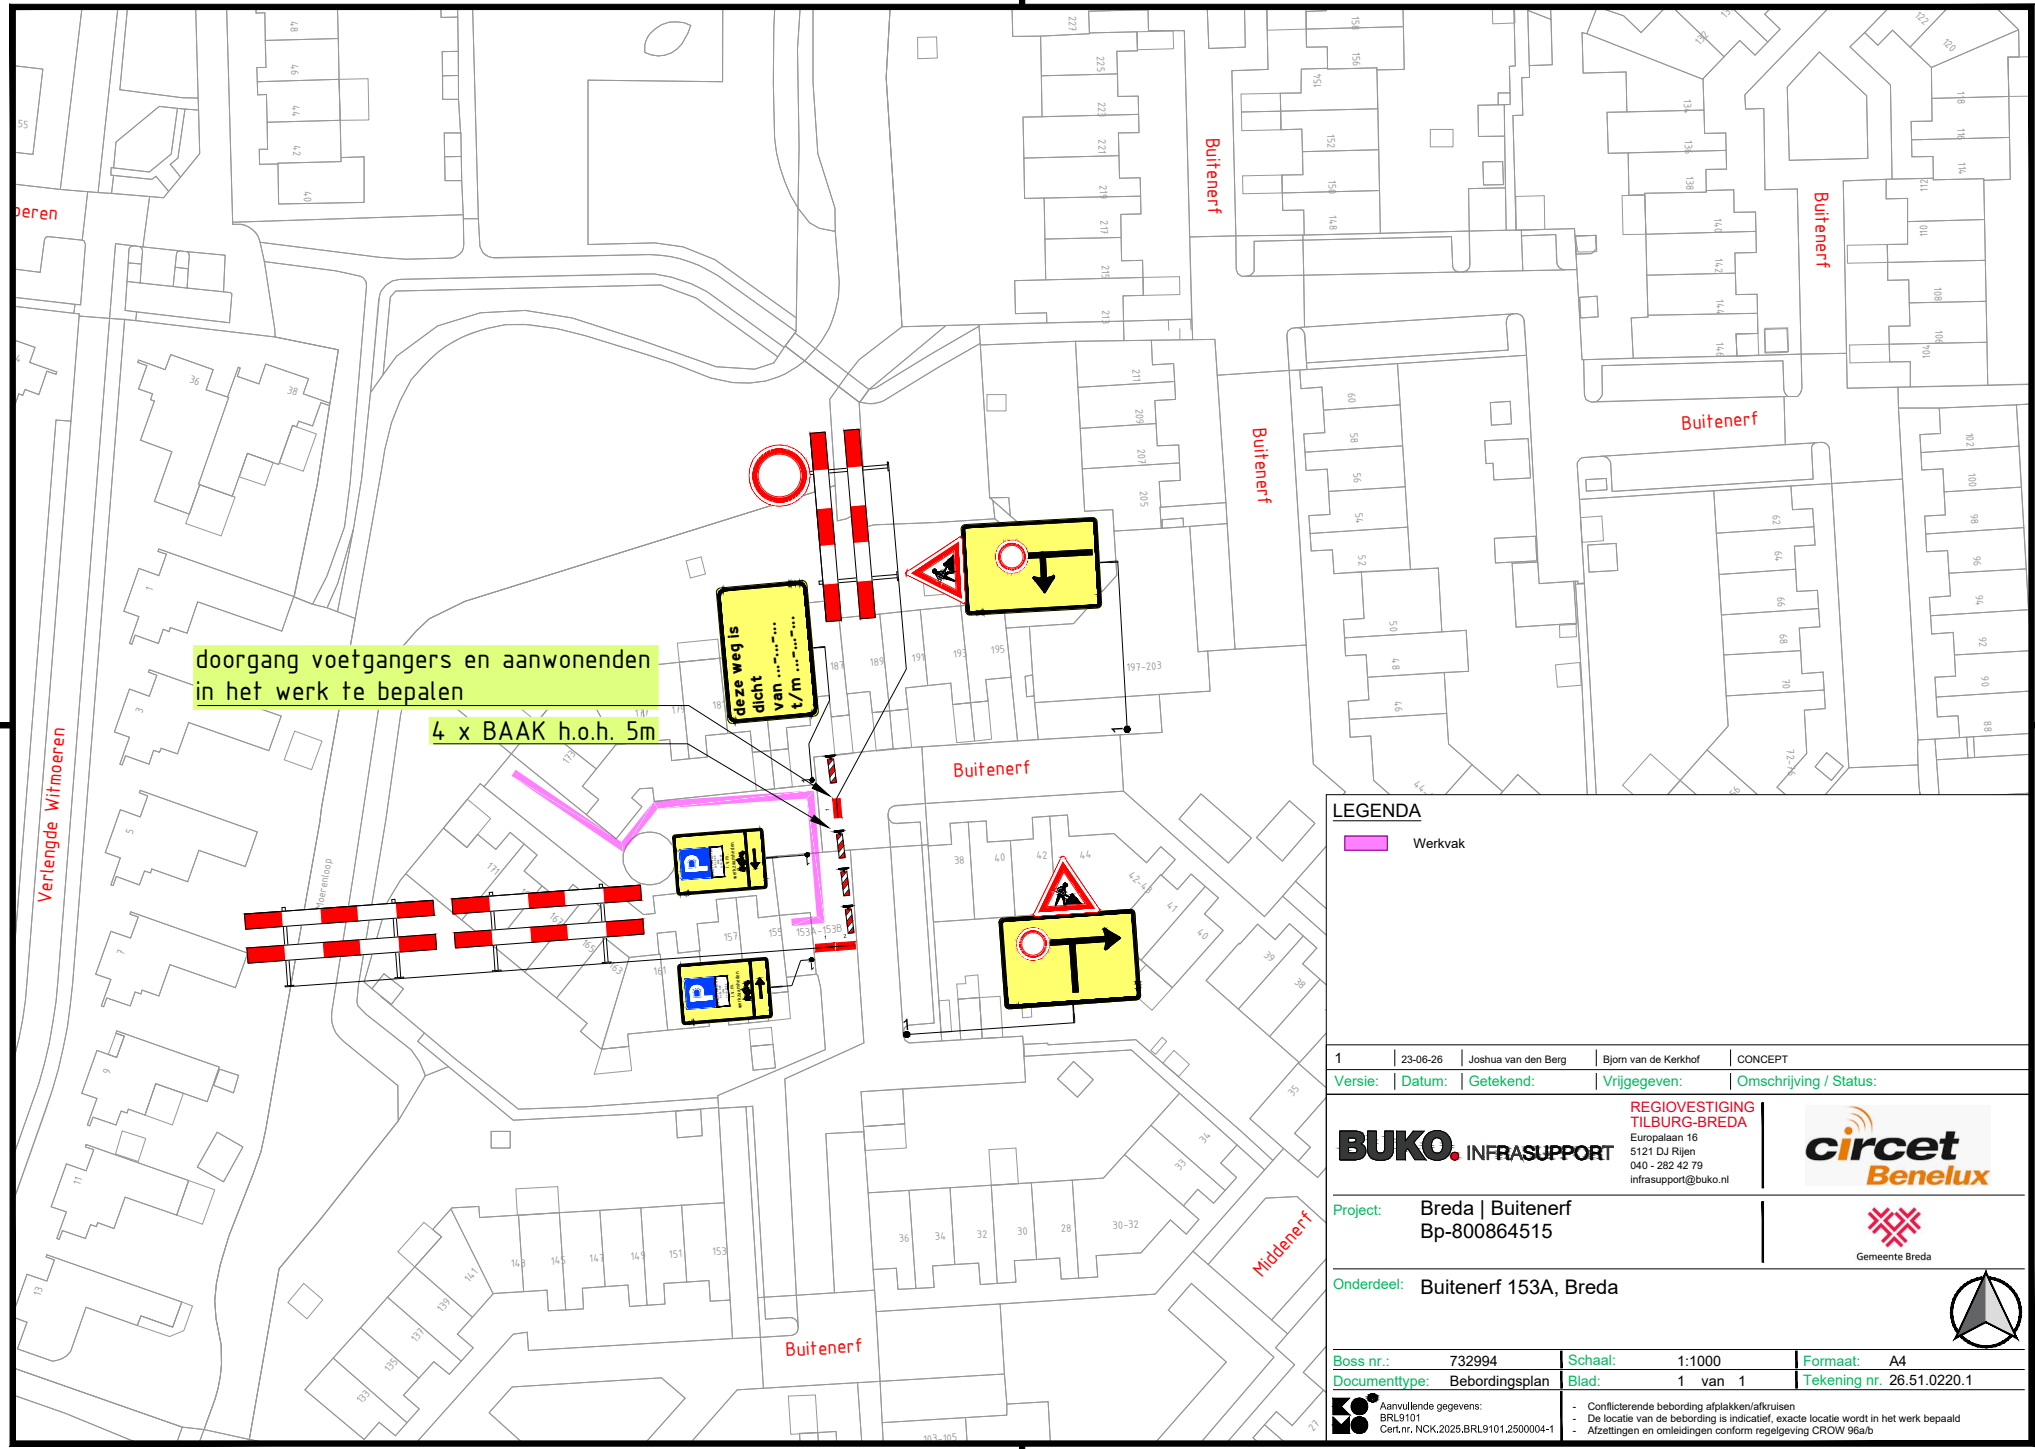

LEGENDA

Werkvak

Versie:	Datum:	Getekend:	Vrijgegeven:	Omschrijving / Status:
1	23-06-26	Joshua van den Berg	Bjorn van de Kerkhof	CONCEPT

BUKO. INFRASUPPORT
REGIOVESTIGING TILBURG-BREDA
Europalaan 16
5121 DJ Rijen
040 - 282 42 79
infrasupport@buko.nl

circet Benelux

Project: Breda | Buitenerf
Bp-800864515

Gemeente Breda

Onderdeel: Buitenerf 153A, Breda

Boss nr.:	732994	Schaal:	1:1000	Formaat:	A4
Documenttype:	Bebordingsplan	Blad:	1 van 1	Tekening nr.	26.51.0220.1

Aanvullende gegevens:
BRL9101
Cert.nr. NCK.2025.BRL9101.2500004-1

- Conflicterende bebording afplakken/afkruisen
- De locatie van de bebording is indicatief, exacte locatie wordt in het werk bepaald
- Afzettingen en omleidingen conform regelgeving CROW 96a/b

H:\7. Verkeersplannen - Tekenaars\Joshua\01. Projecten\2026\26.51.0201 tm 26.51.0250\26.51.0220 Buitenerf Breda\26.51.0220.1 732994 Buitenerf Breda v1.dwg