


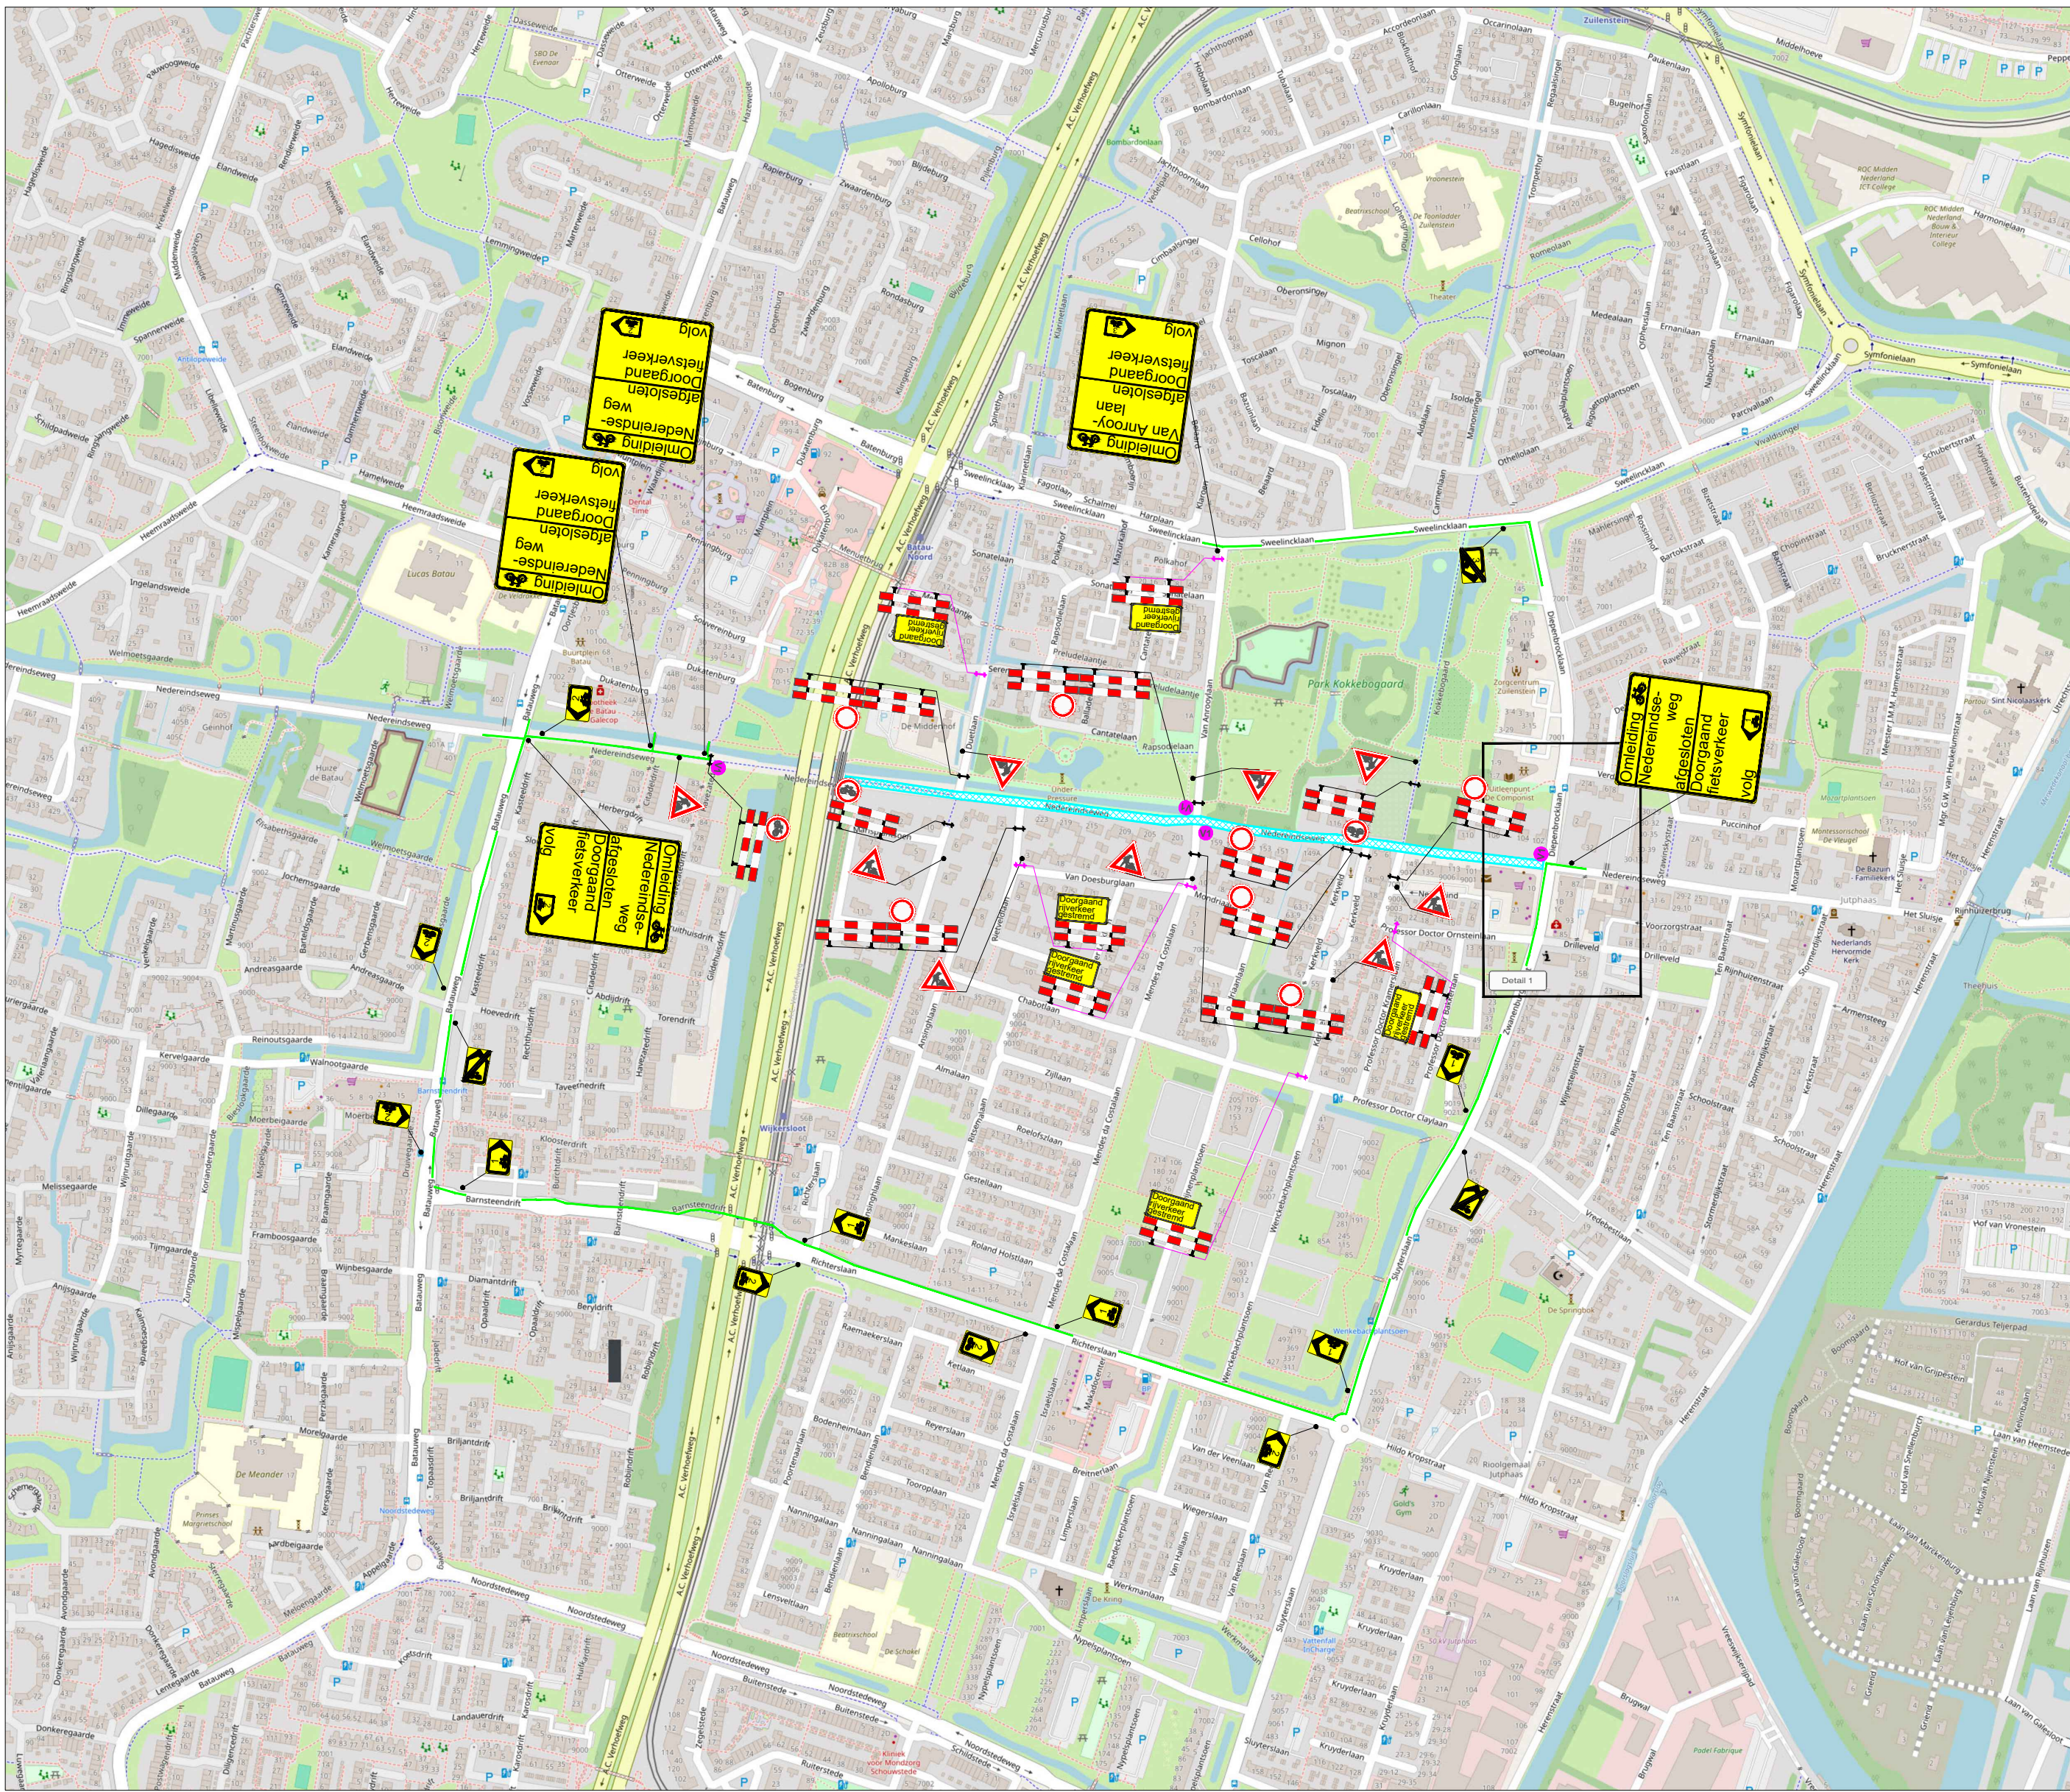

LEGENDA

- Werkruimte
- Omlleidingsroute (brom)fietsers
- Conflicterende bebording afplakken
- De exacte plaatsing van de bebording wordt op locatie bepaald


CHECKLIST

Verkeersregelaar(s) ☐ Tijdelijke verlichting ☐ Barrier ☐

VOORAANKONDIGING

Dit wegvak afgesloten van ... t/m ...

Aantal: 4 st.

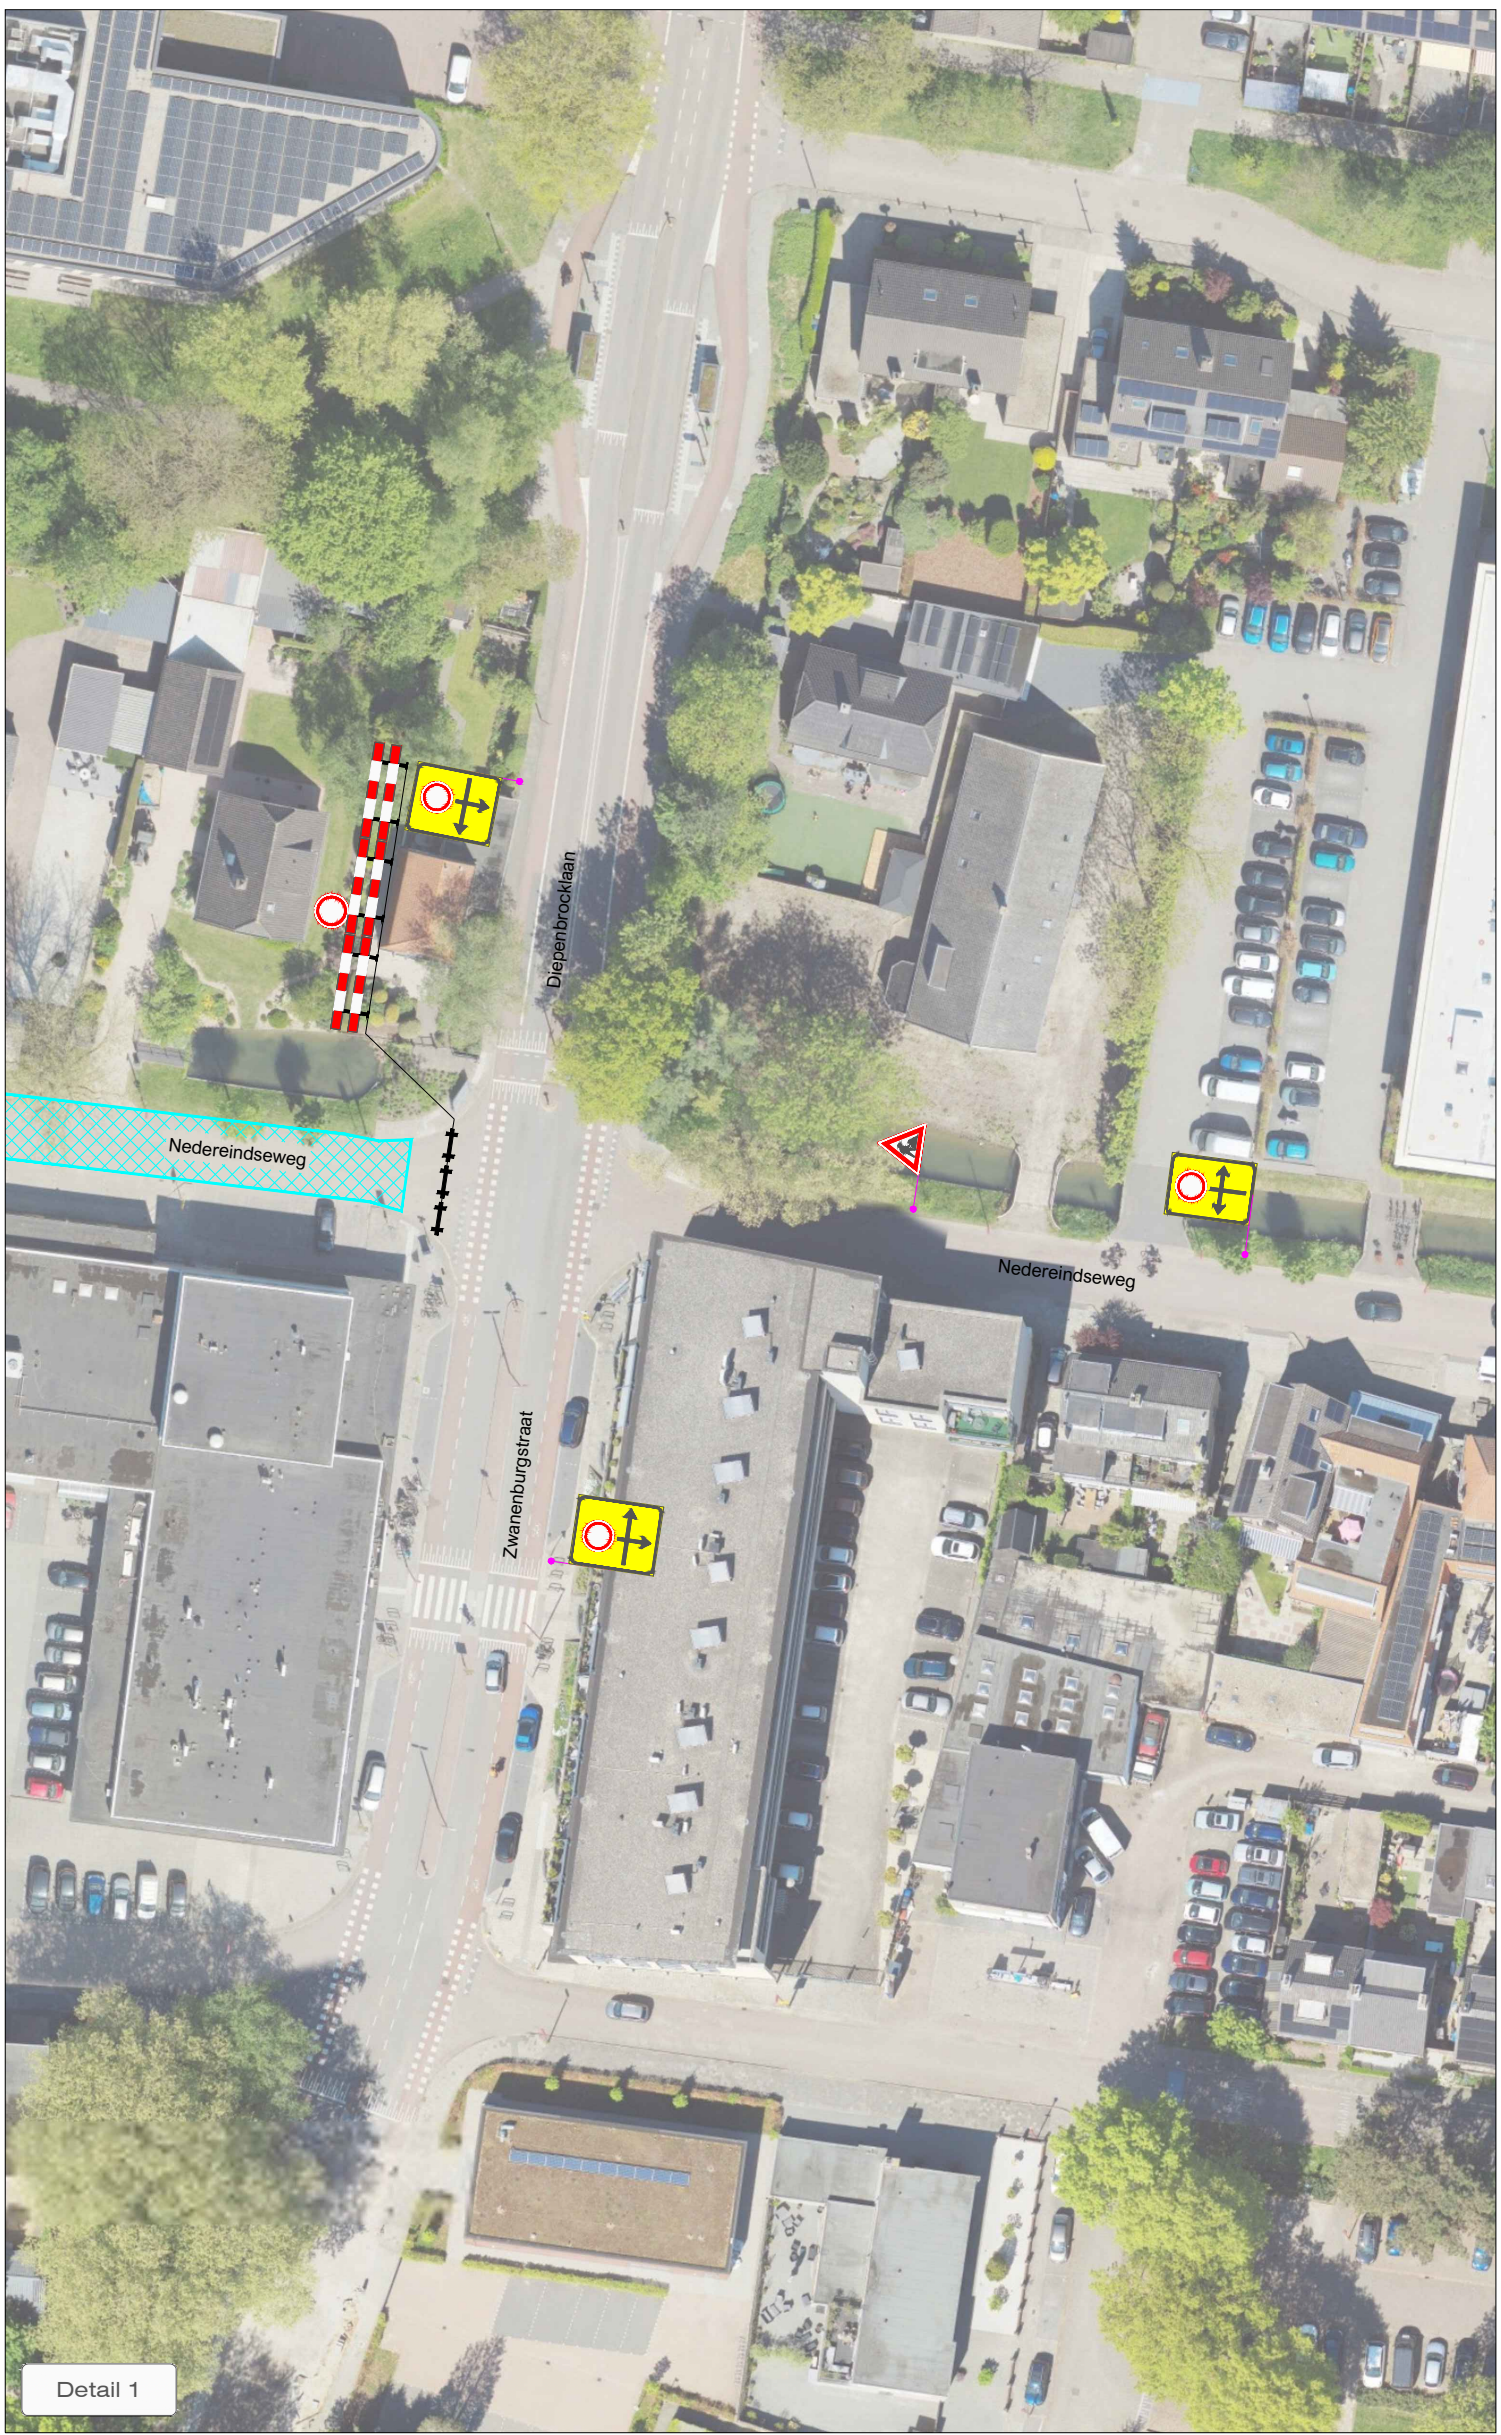

OPDRACHTGEVER:



Pauw Dodewaard
Grond Weg en Waterbouw B.V.

PROJECT:

Nedereindseweg, Nieuwegein

Vestiging Rijssen:
Fahrenheitstraat 13
7461 JA RIJSEN

Vestiging Beilen:
De Hane Kampen 13
9411 XN BEILEN

Vestiging Bunschoten:
Ampereweg 3
3752 LR BUNSCHOTEN

Tel: +31 (0)548 82 09 90

info@savetrafficnederland.nl

www.savetrafficnederland.nl

GET: MSC

CE: EMA

GEW:

VRID:

DATUM:

11-06-2026

11-06-2026

PARAAF:



PROJECT NR:

E2632229

TEKENING NR:

STN01

VERSI:

A

SCHAAL:

NVT

FORMAAT:

A2

STN

Save Traffic Nederland

Save Traffic Nederland

Advies, ontwerp en uitvoering tijdelijke verkeersmaatregelen

KOMO

© NCK-2023-0074-BRL9101.H0055