
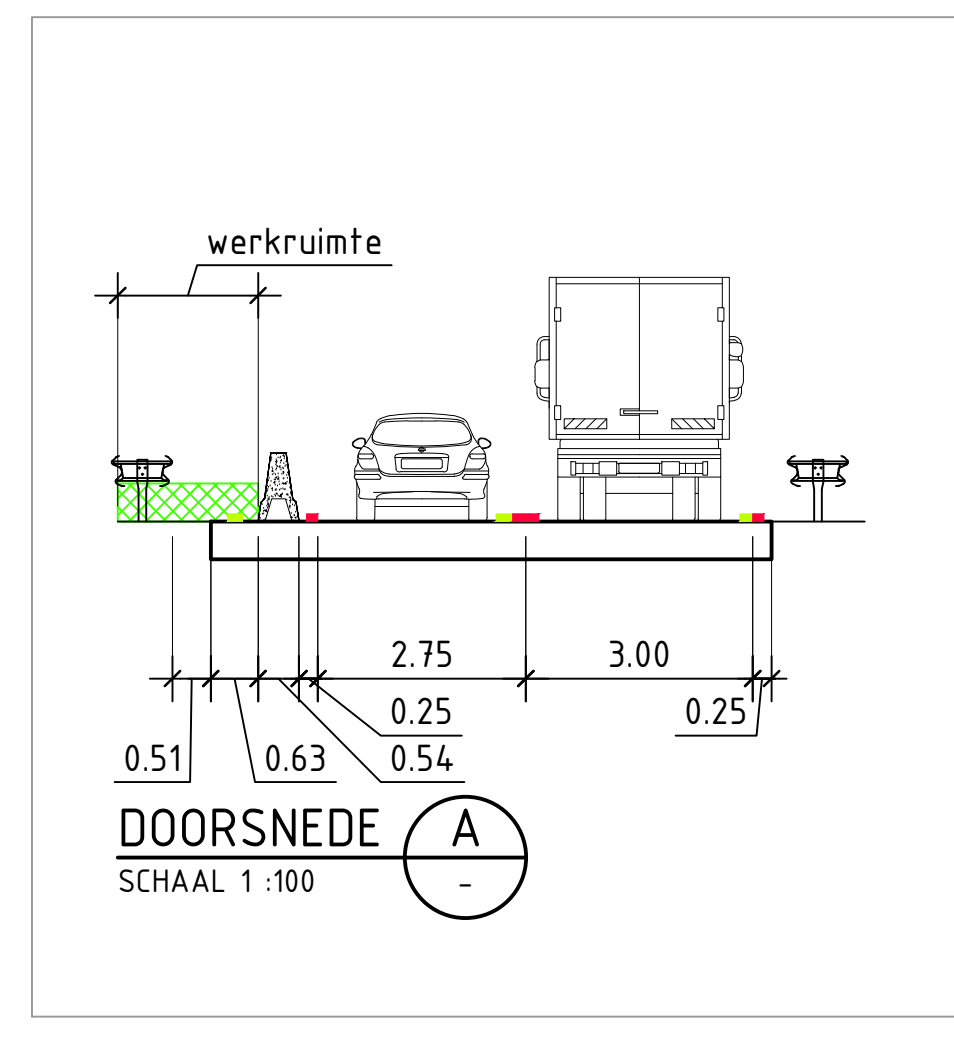


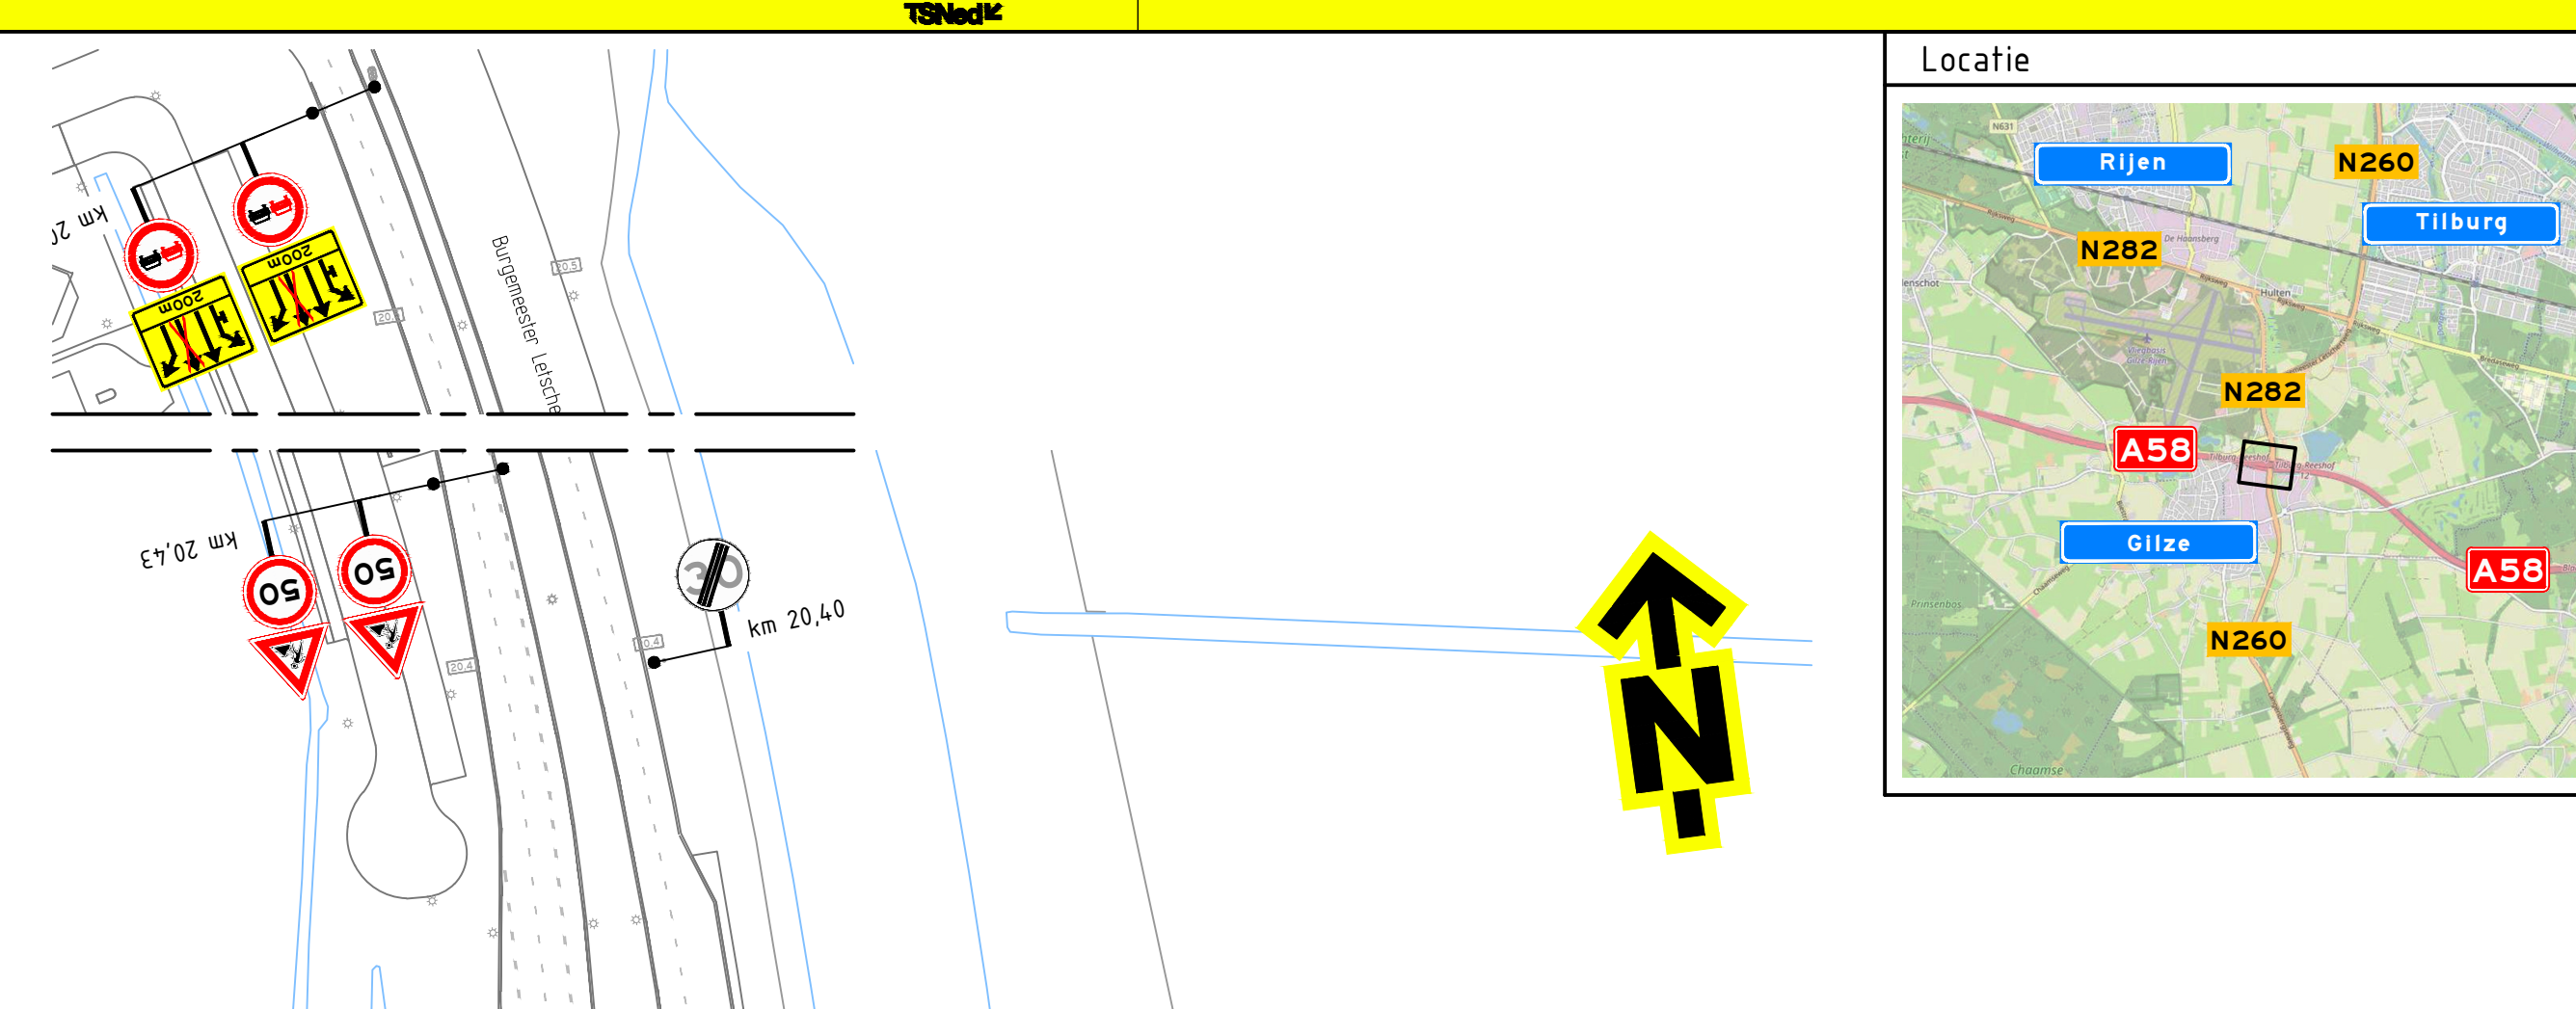


Opmerkingen
- afplakken/afkruisen conflicterende bebording - de locatie van bebording is indicatief, de exacte locatie wordt in het werk bepaald

Tijdelijke markering (derden)		
	ononderbroken streep	(b=0,15 m)
	1-1 streep	(b=0,15 m)
	1-3 streep	(b=0,35 m)

Verklaring

	werkruimte
	aanwezige bebording
	geleidebarrier Haitsma-Step
	geleidebarrier Bever
	geleiderail
	te verwijderen markering (door zorg van hoofdaannemer)

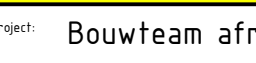0.2	Omschrijving	Diverse aanpassingen			
7-06-26	Gefabard	JZW	Controlre	Zie controle	Vrijgegeven
0.1	Omschrijving	Concept			
00-01-26	Gefabard	ASH	Controlre	EPD	Zie controle
		 Gebr. Van Kessel			
Project	Bouwteam afrit Reeshof A58				
onderdeel	Verkeersmaatregelen Onderbouw en kabelwerk fase 3(b)				
chaaf	11.000			Formaat	A1
afmeting tekening	PR08905-03A02-0.2			Blad	1 van 1