




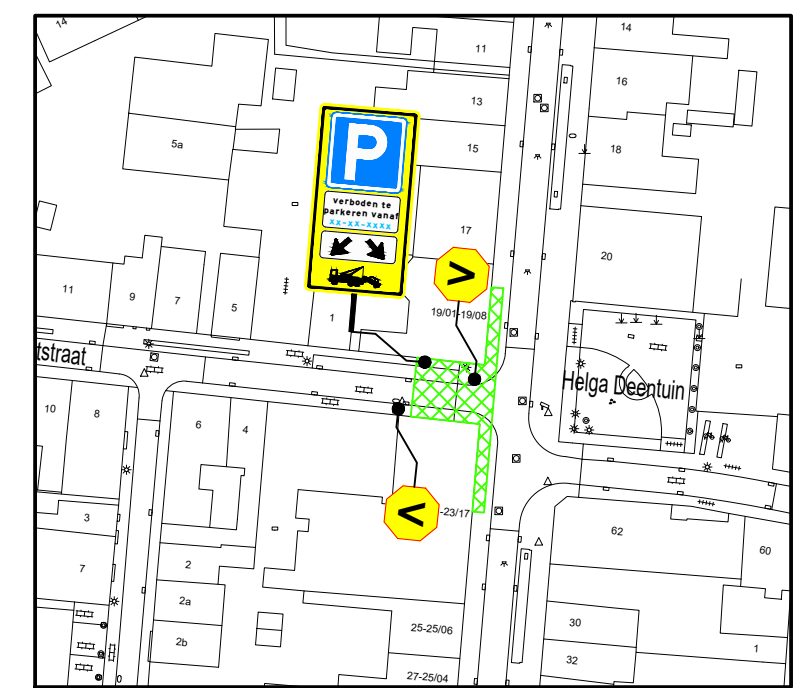

DETAIL  1 PV en VA

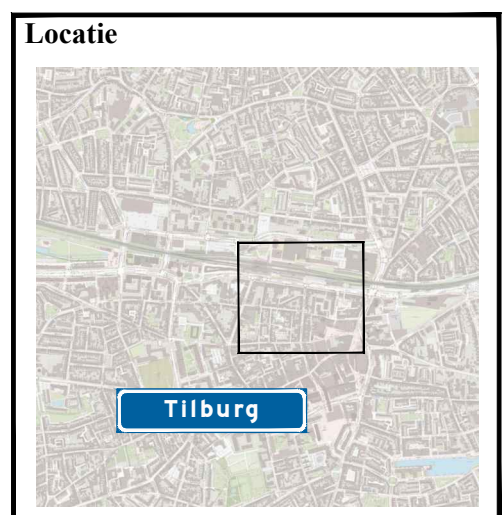


Legenda

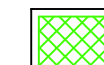

werkruimte



te plaatsen verkeersmaatregelen

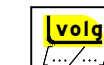

te plaatsen tekstbord



vooraankondiging

deze weg is dicht

```

var (start,city) =

```

Van (start uitv.)
t/m (einde uitv.)

[80/60]

Orientatie



RAMUDDEN BV
Tel: +31 13 21 32 202
Email: info@ramudden.nl
Website: www.ramudden.nl



NCK.2021.844.BRL9101.H491



VAN DEN HEUVEL

INFRASTRUCTUUR VOOR WATER EN ENERGIE

tekenaar: PKE	24-03-26	vrijgave: MJA	24-03-26
---------------	----------	---------------	----------

versie: 3.0	blad: 1 van: 1
-------------	----------------

schaal: 1:1000 formaat: A2	nag woord
-------------------------------	-----------

tekeningnr.: **202630297-001**

© Ramudden BV

Willem II straat, Tilburg

Verkeersmaatregelen
fase 1