


B


B

A

A

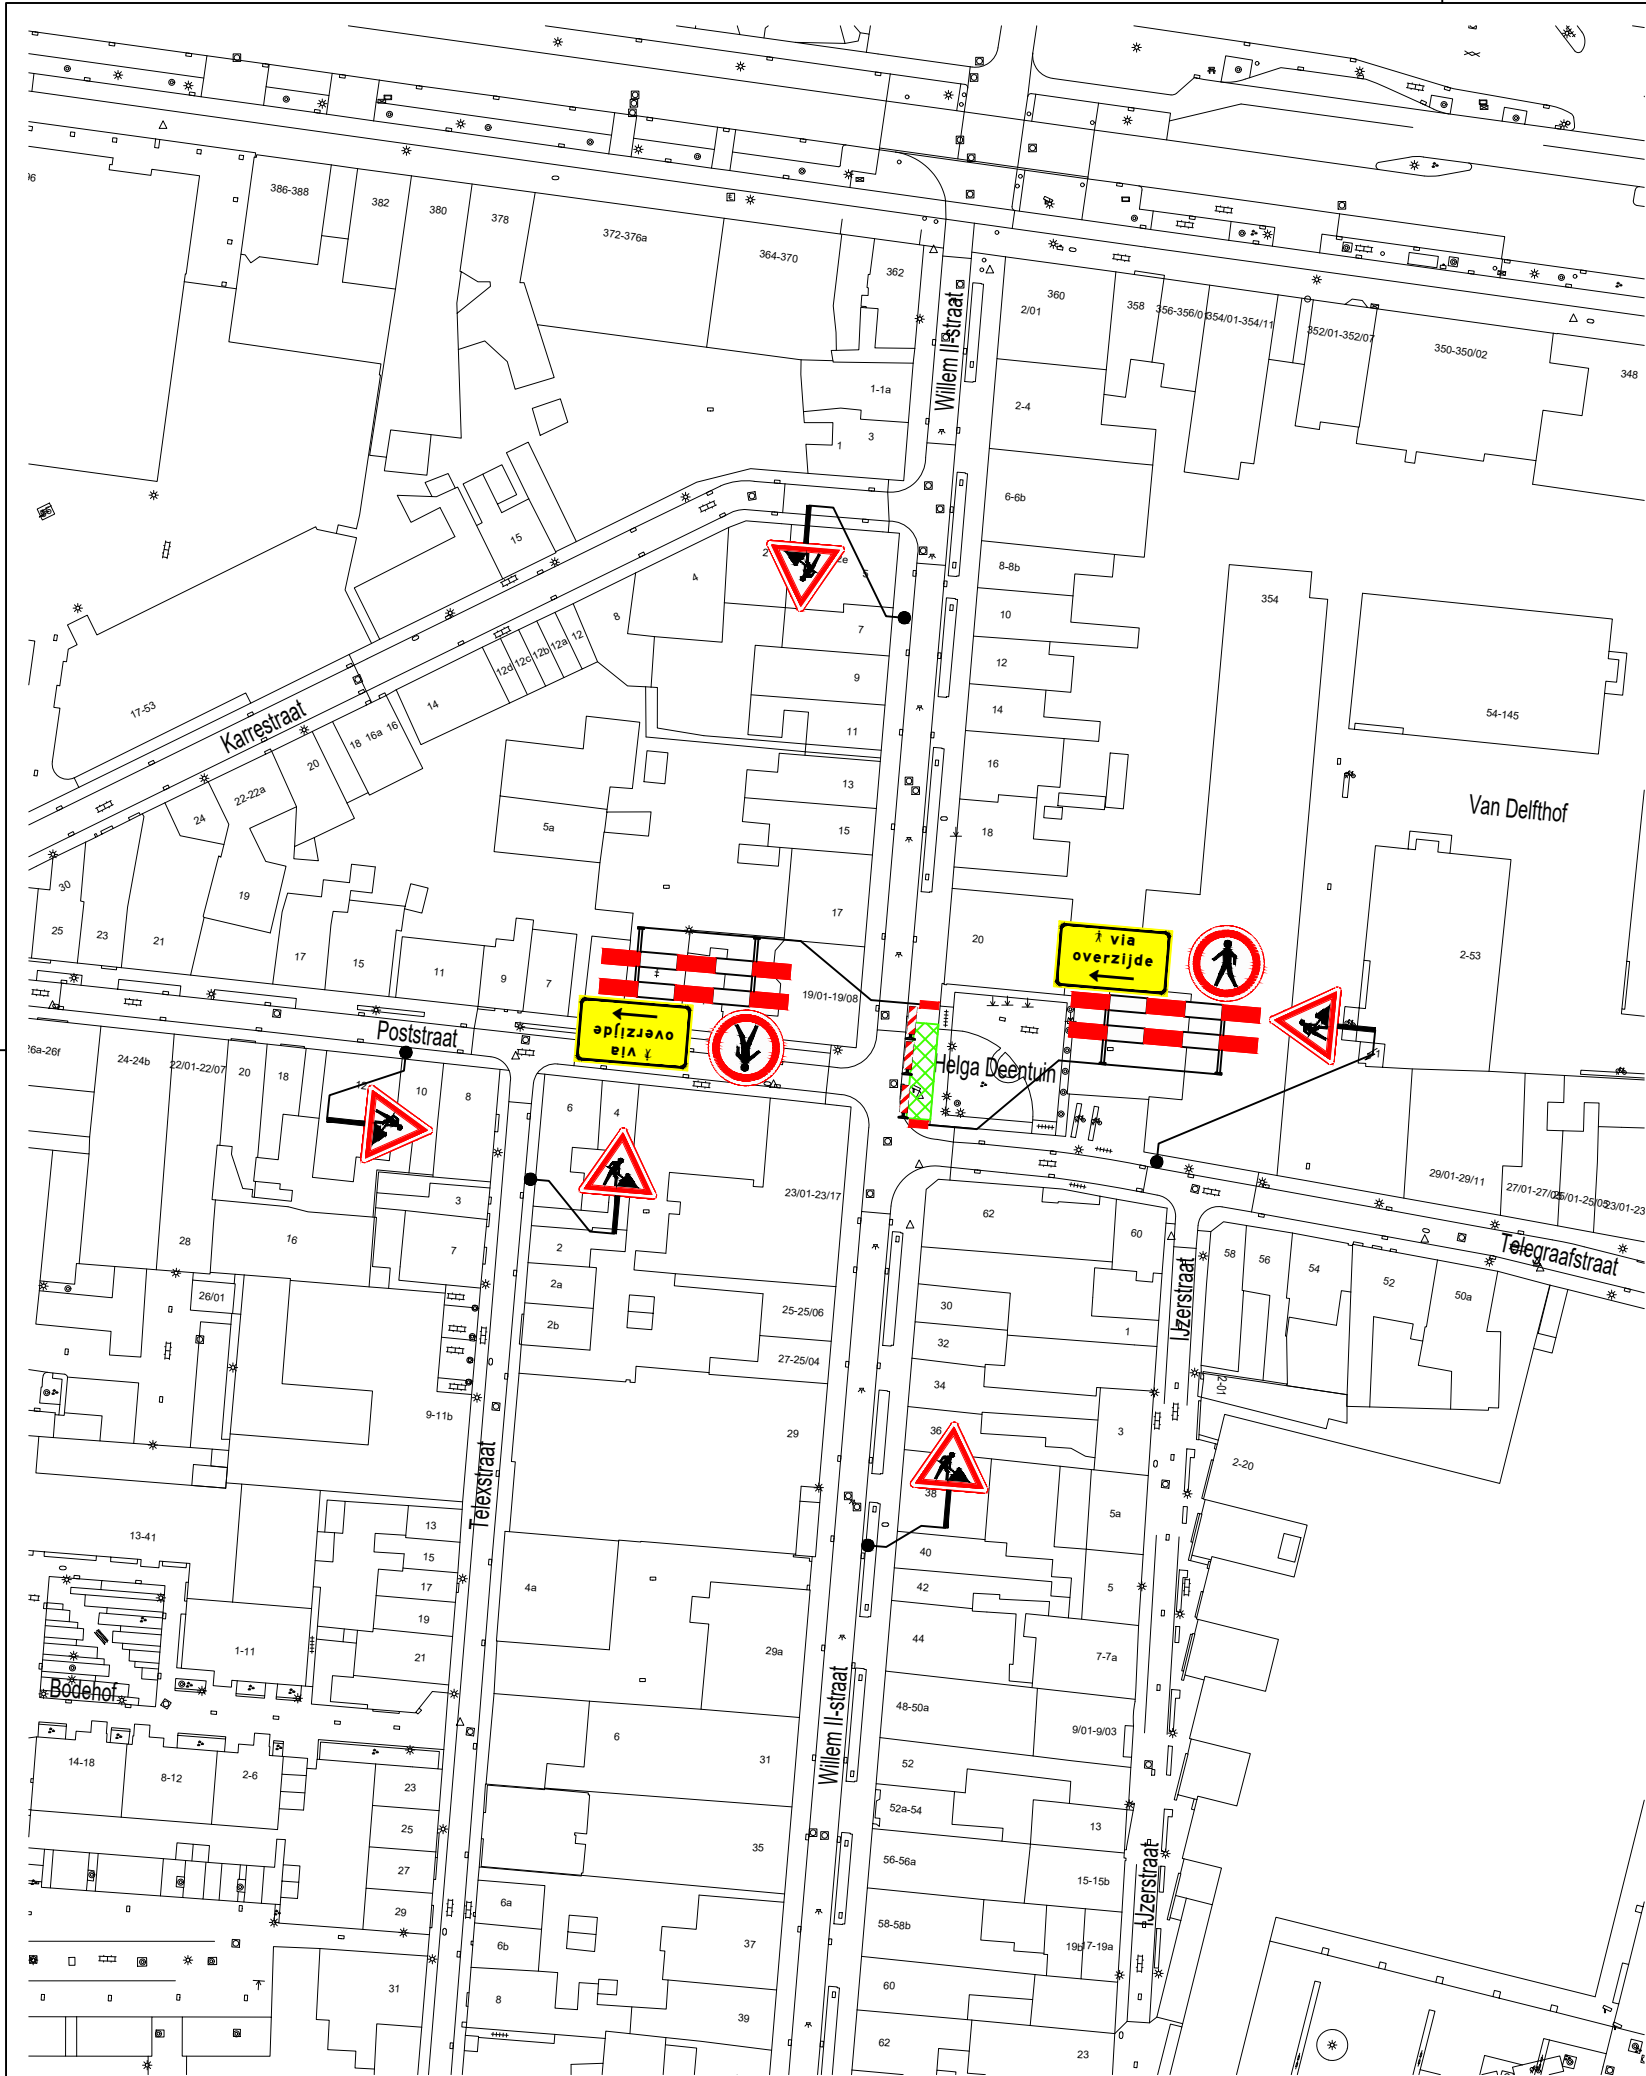

Locatie

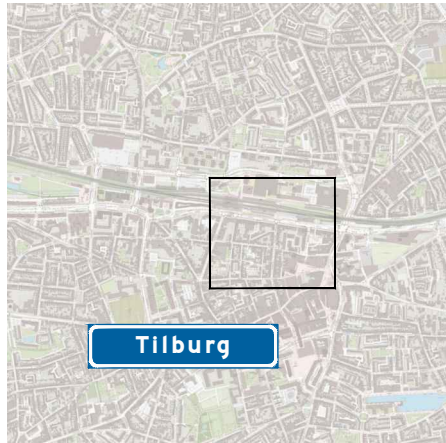

Legenda

-  werkruimte
-  te plaatsen verkeersmaatregelen
-  te plaatsen tekstbord

**GOEDGEKEURD**  
Door MdG op 3:38 pm, 3/25/26

Oriëntatie



RAMUDDEN BV  
Tel: +31 13 21 32 202  
Email: info@ramudden.nl  
Website: www.ramudden.nl



**VAN DEN HEUVEL**  
INFRASTRUCTUUR VOOR WATER EN ENERGIE

Willem II straat, Tilburg

Verkeersmaatregelen  
fase 2

opdrachtgever:

|                            |             |               |          |
|----------------------------|-------------|---------------|----------|
| tekenaar: PKE              | 24-03-26    | vrijgave: MJA | 24-03-26 |
| versie: 1.0                | blad: 1     | van: 1        |          |
| schaal: 1:1000             | formaat: A3 |               |          |
| tekeningnr.: 202630297-002 |             |               |          |

© Ramudden BV