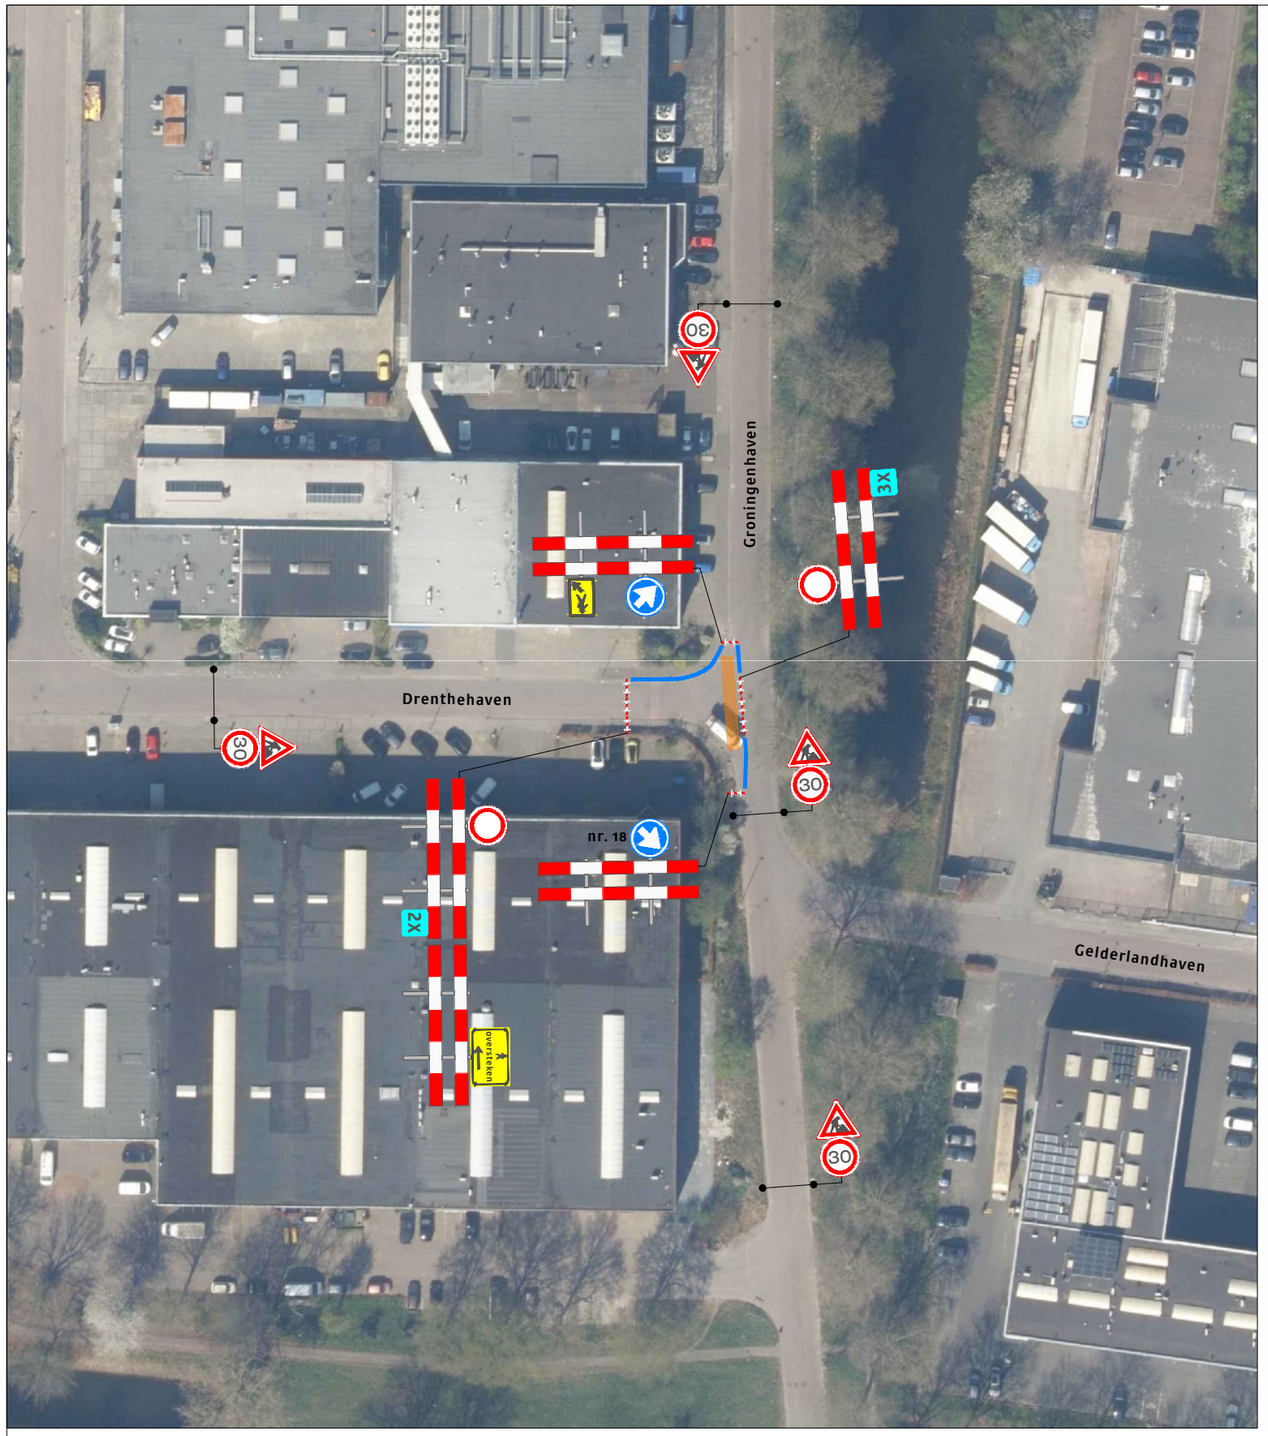

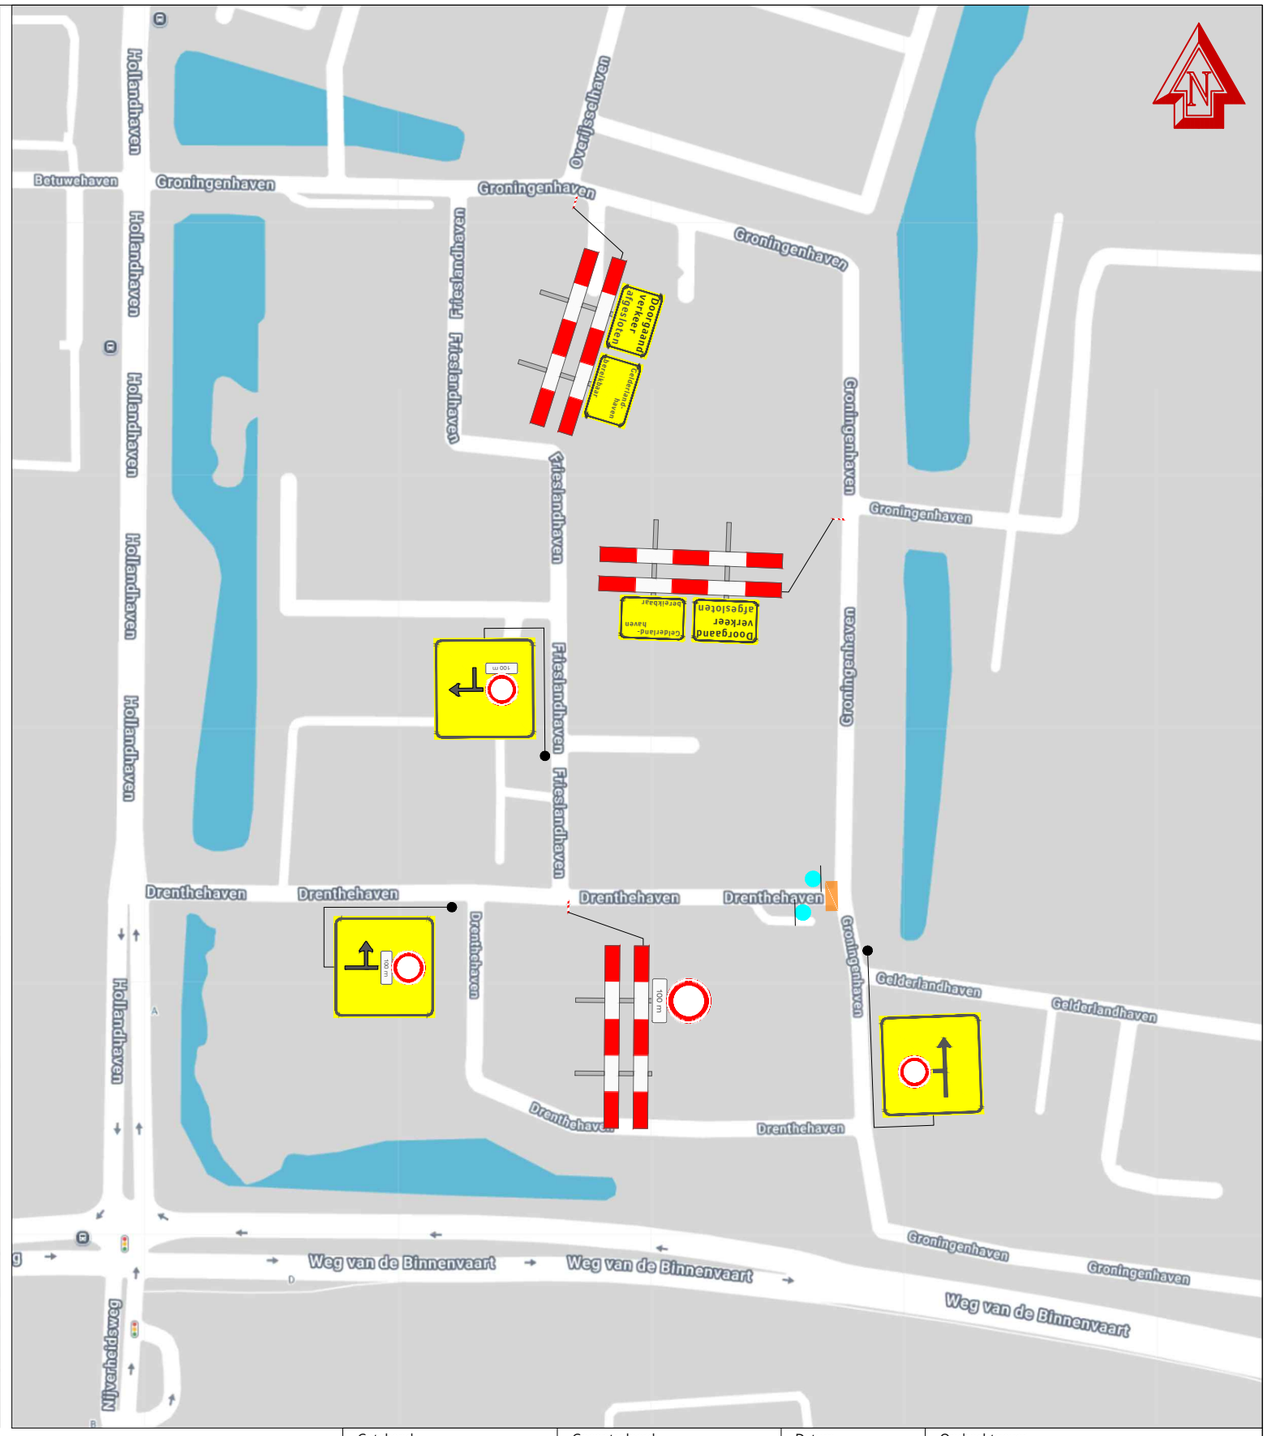

Legenda

Werkruimte

Kegels <1 dag | Bakens >1 dag (ca. 30 m)

Deze weg is dicht
X t/m X

2X

Getekend: B. Spoormaker	Gecontroleerd: T. Bakker	Datum: 6-3-2026	Opdrachtgever: APK GROUP
Revisie: -	Omschrijving: -	Datum: -	

Project / Onderdeel: Utrechthaven 2d Nieuwegein
Oversteek - NTL

Tekeningnummer: 26-4086

Projectnummer: RL25E020

TVM GROEP — Aalsmeerderweg 241-15, 1432 CM Aalsmeer, info@twmgroep.nl, www.tvm-groep.nl

spoba — Het asfalt is ons domein

Formaat: A3 | Schaal: nvt | Status: Concept | Blad: 9

Plaatsing conform CROW 96a/b/v | Conflicterende bebordingen / bewegwijzering afdekken

Document: 26-4086 Nieuwegein Utrechthaven 2d (ntl).dwg