
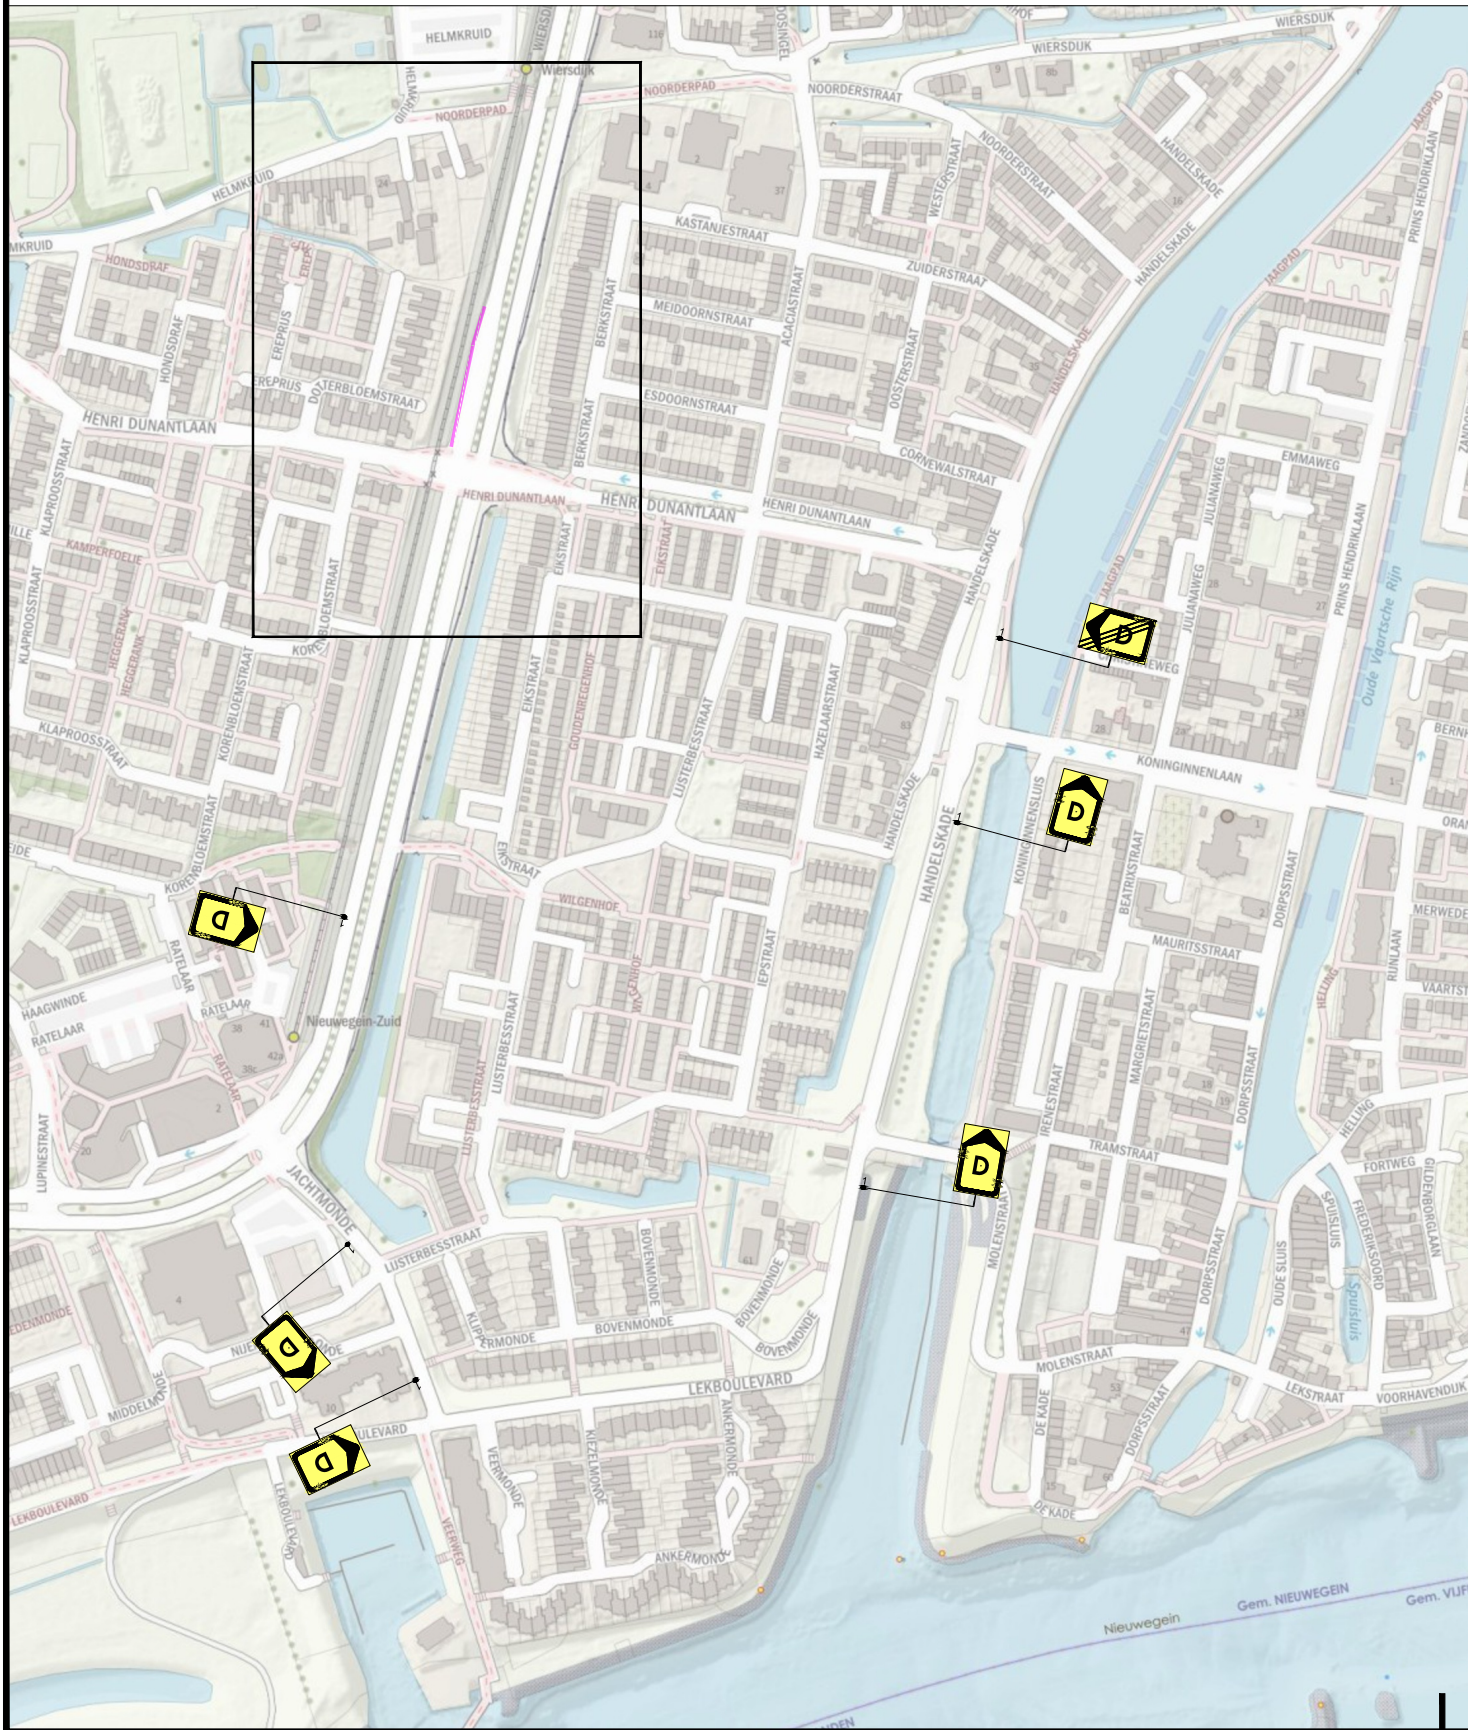


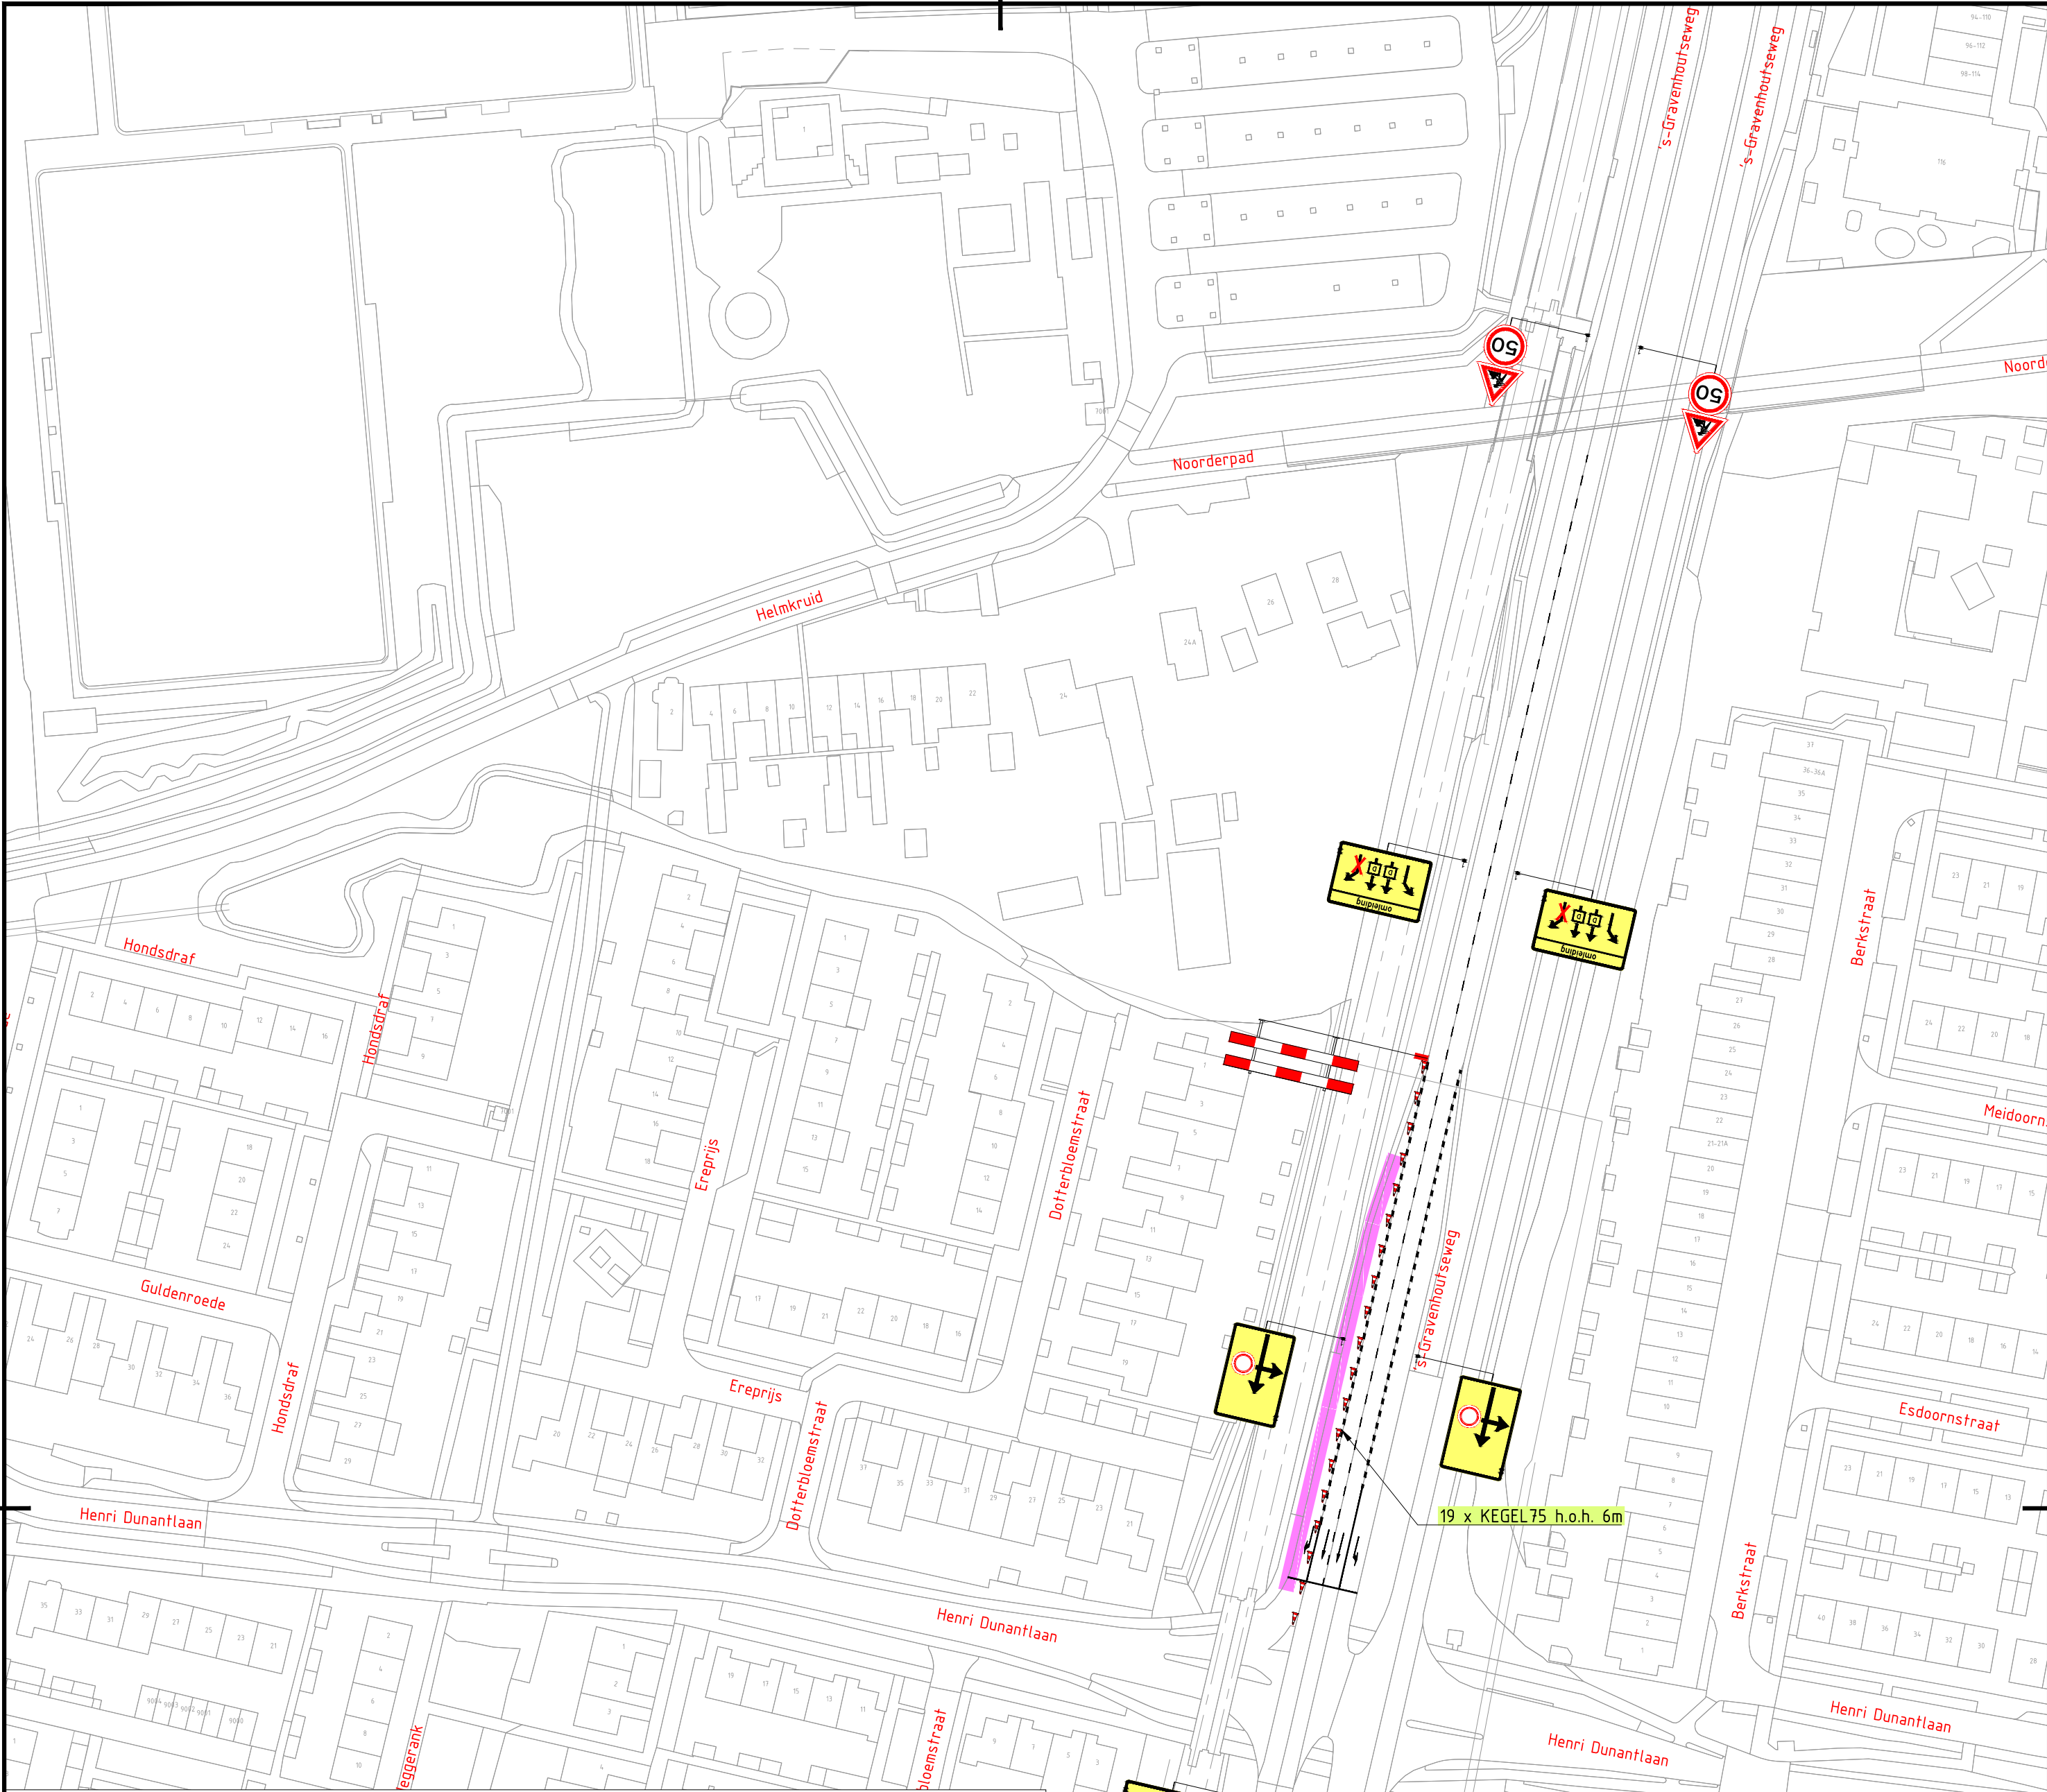

LEGENDA

Werkvak

1	29-06-26	Sebastiaan de Mooij	Jelmar van Zoolingen	CONCEPT
Versie:	Datum:	Getekend:	Vrijgegeven:	Omschrijving / Status:
BUKO INFRA SUPPORT				REGIO VESTIGING UTRECHT Rumpsterweg 6 3981 AK Bunnik 030 - 30 31 300 infra@buko.nl
Project: Henri Dunantlaan 3, 3434 CH Nieuwegein				Nieuwegein
Onderdeel: Henri Dunantlaan 3, Nieuwegein Fase: 1				
Boss nr.: 733767	Schaal: 1:1000	Formaat: A2		
Documenttype: Beoordelingsplan	Blad: 1 van 1	Tekening nr. 26.02.0349.1		

Aanvullende gegevens:
BRL9101
CertN: NCK.2025.BRL9101.2500004-1

- Conflicterende bebording afplakken/afruisen
- De locatie van de bebording is indicatief, exacte locatie wordt in het werk bepaald
- Afzettingen en omleidingen conform regelgeving CROW 96a/b