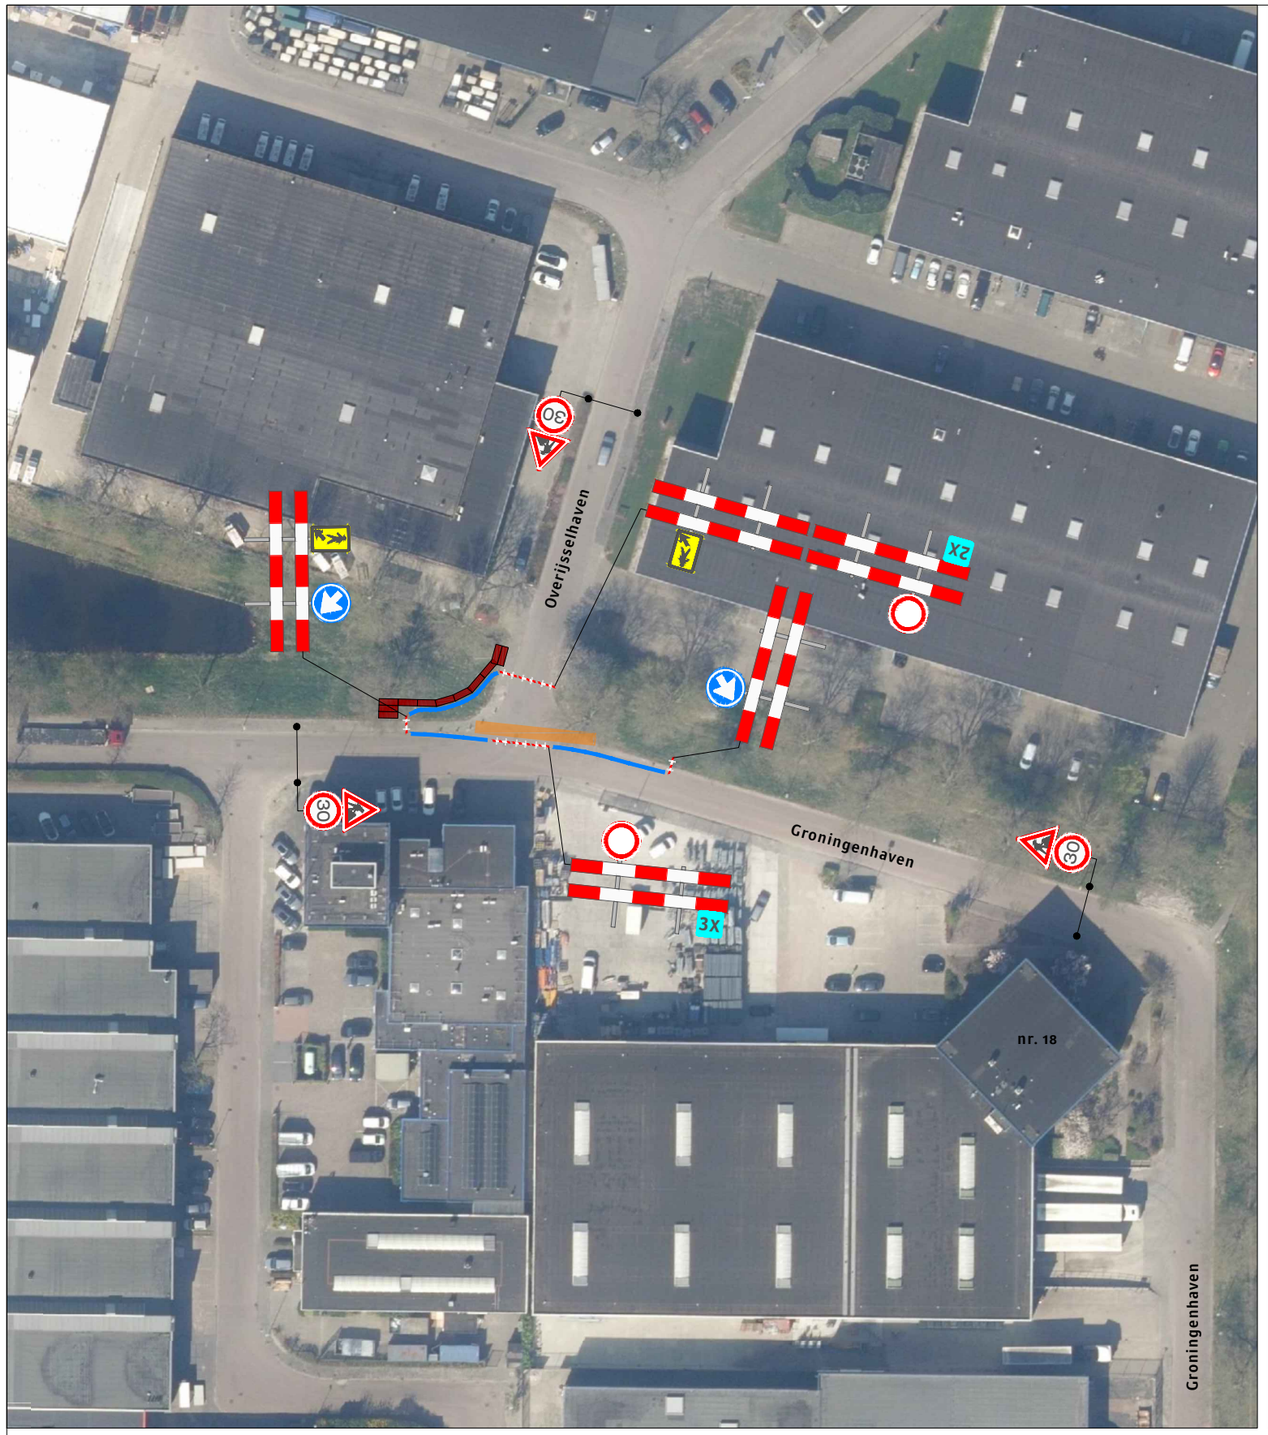

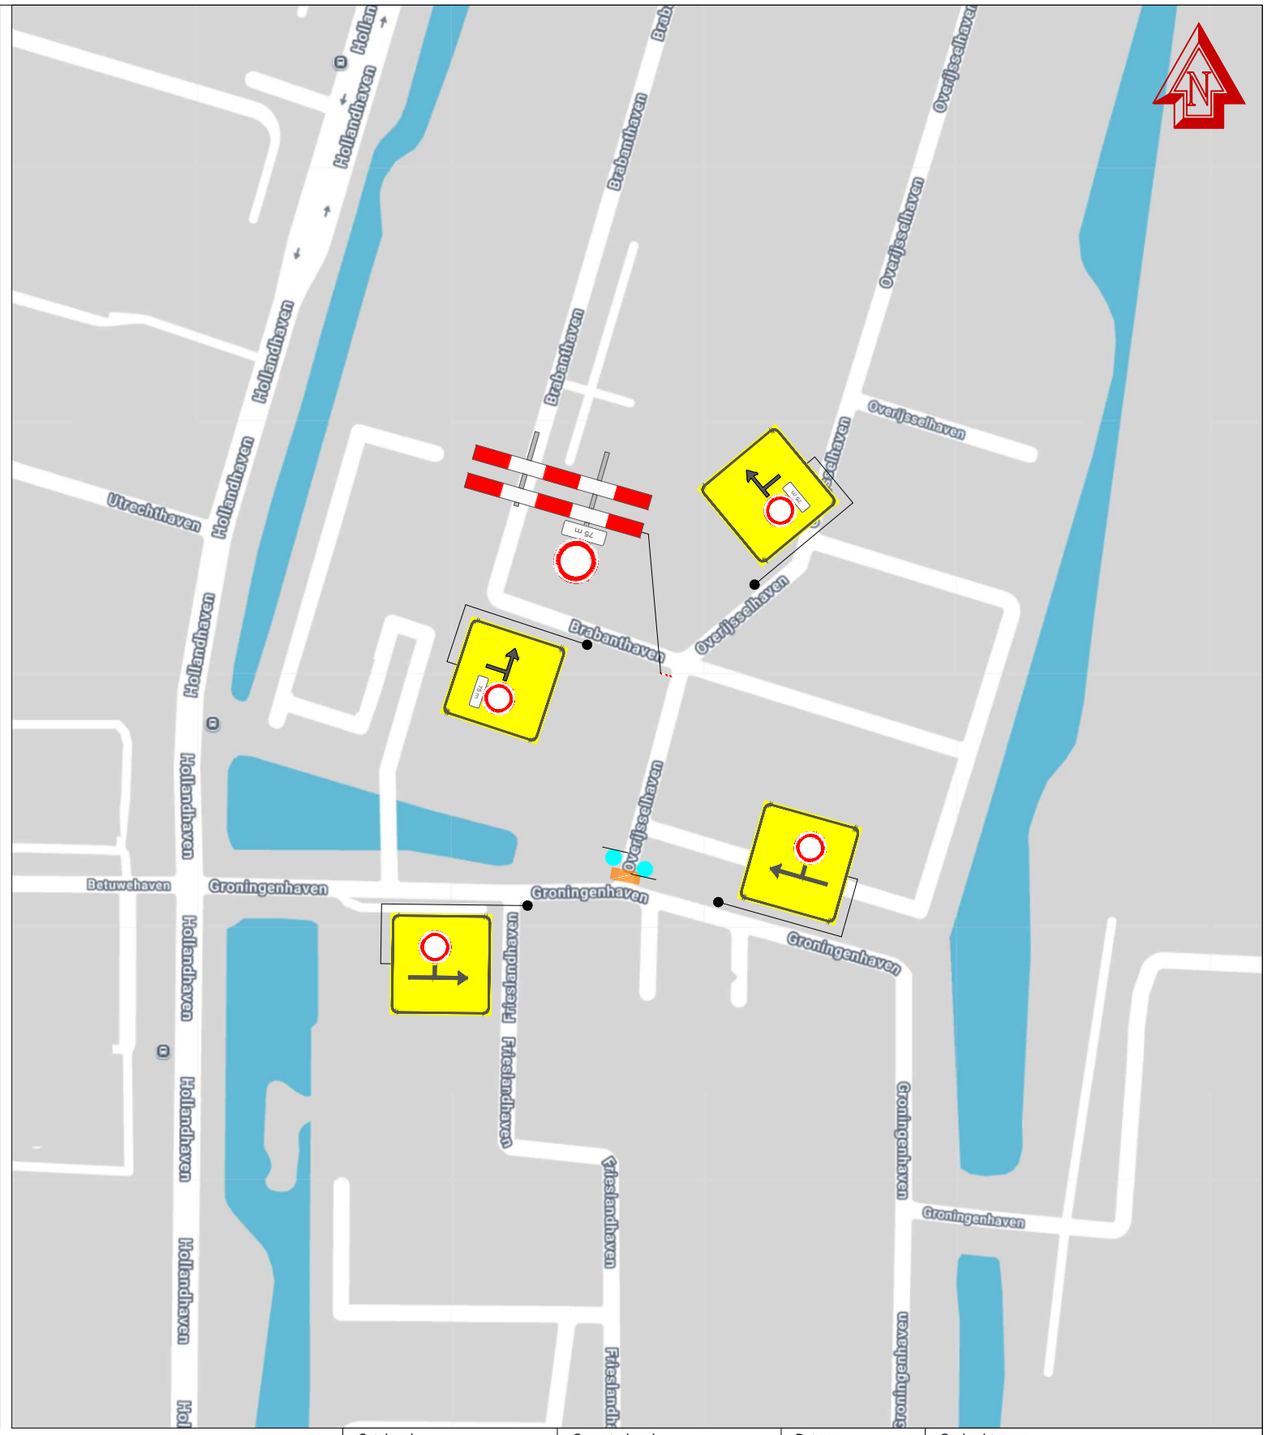

Legenda

- Werkruimte
- Kegels <1 dag | Bakens >1 dag (ca. 45 m)
- Rijplaat (ca. 11 st.)

Deze weg is dicht
X t/m X
2X

Getekend: B. Spoormaker	Gecontroleerd: T. Bakker	Datum: 6-3-2026	Opdrachtgever: APK GROUP
Revisie: -	Omschrijving: -	Datum: -	

Project / Onderdeel
Utrechthaven 2d Nieuwegein
Oversteek - NTL

Tekeningnummer
26-4086

TWM GROEP
Aalsmeerderweg 241-15
1432 CM Aalsmeer
info@twmgroep.nl
www.tvm-groep.nl

spoba
Het asfalt is ons domein

Projectnummer
RL25E020

Formaat	A3	Blad: 11
Schaal	nvt	
Status	Concept	

Plaatsing conform CROW 96a/b/v | Conflicterende bebordingen / bewegwijzering afdekken

Document: 26-4086 Nieuwegein Utrechthaven 2d (nt).dwg