
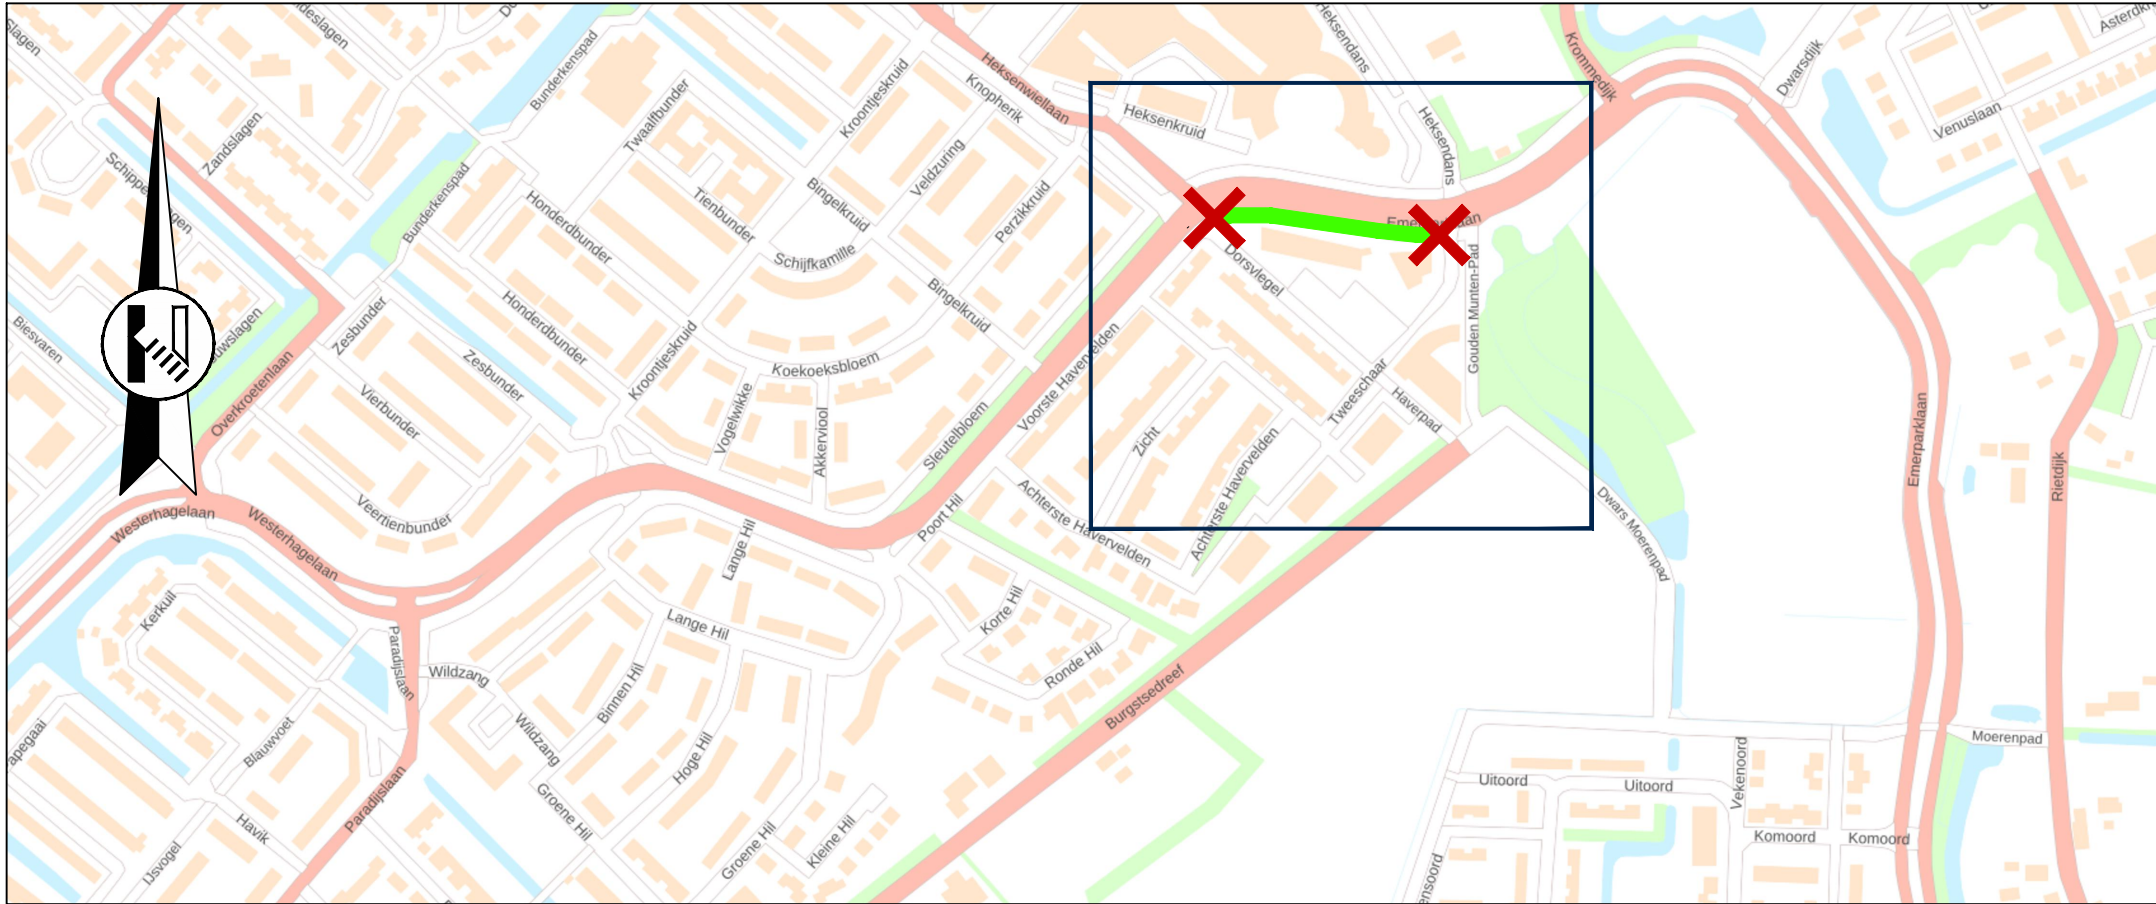
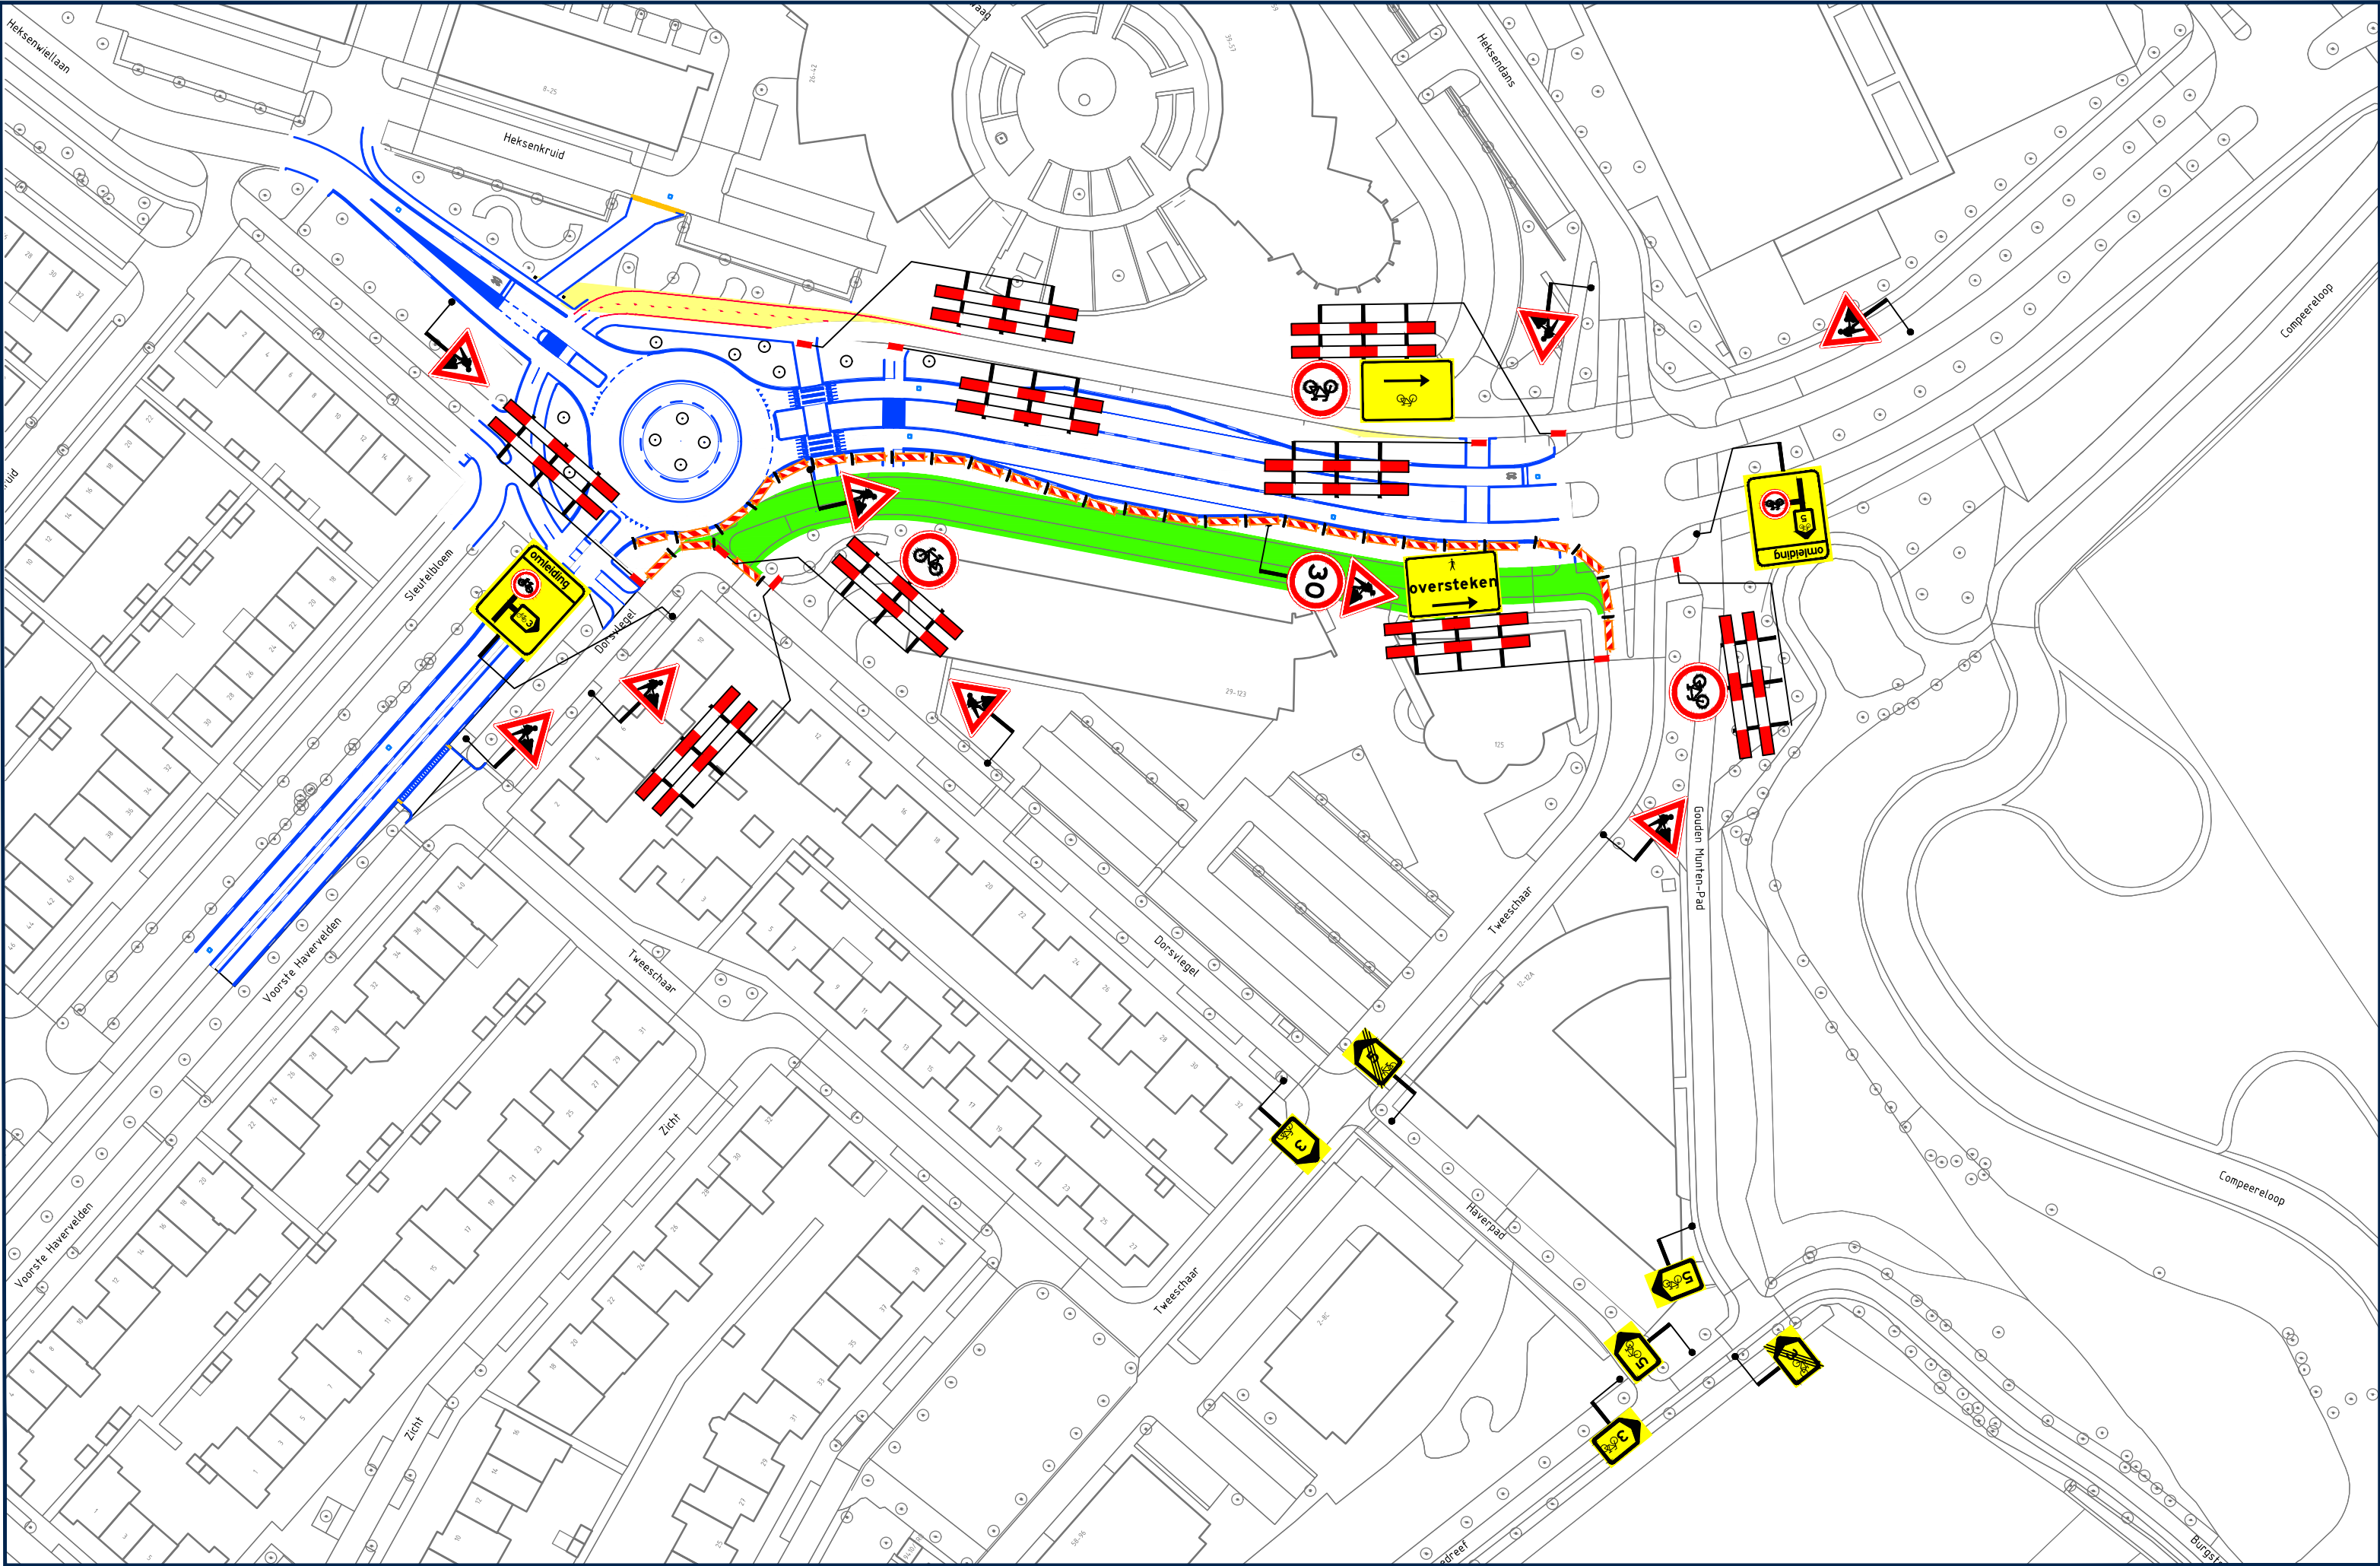


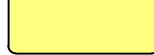

Opmerkingen

- afplakken/afkruisen conflicterende bewegwijzering
- afplakken/afdraaien conflicterende (RVV) bebording

Legenda

-  aan te brengen verkeersmaatregelen
-  werkruimte
-  afsluiting/afgesloten wegvak
-  letterafmeting tekstbord
-  routebord
-  tijdelijke marking (kleur geel)
-  tijdelijke verharding



Rayon Zuid
Vestiging Helvoirt
Molenstraat 27a, Helvoirt
Postbus 4, 5268 ZG Helvoirt
T +31 (0)88 03 30 900
www.vanrensbv.nl
info@vanrensbv.nl
wegmarkering | verkeersmaatregelen
ontwerp & advies | bewegwijzering

In opdracht van:



Gemeente Breda

project: Reconstructie Emerparklaan-Heksenwiellaan
Gemeente Breda
onderwerp: Tijdelijke verkeersmaatregelen
afzetting & omleiding
fase 5

getekend: N. de Jong	datum: 06-02-2025	schaal: 1:1.000
controle: L. van de Laar	datum: 06-02-2025	formaat: A2
vrijgave: B. van Baren	datum: 06-02-2025	versie: 2

tekeningnummer: 3847-04510-T-VKM-005