


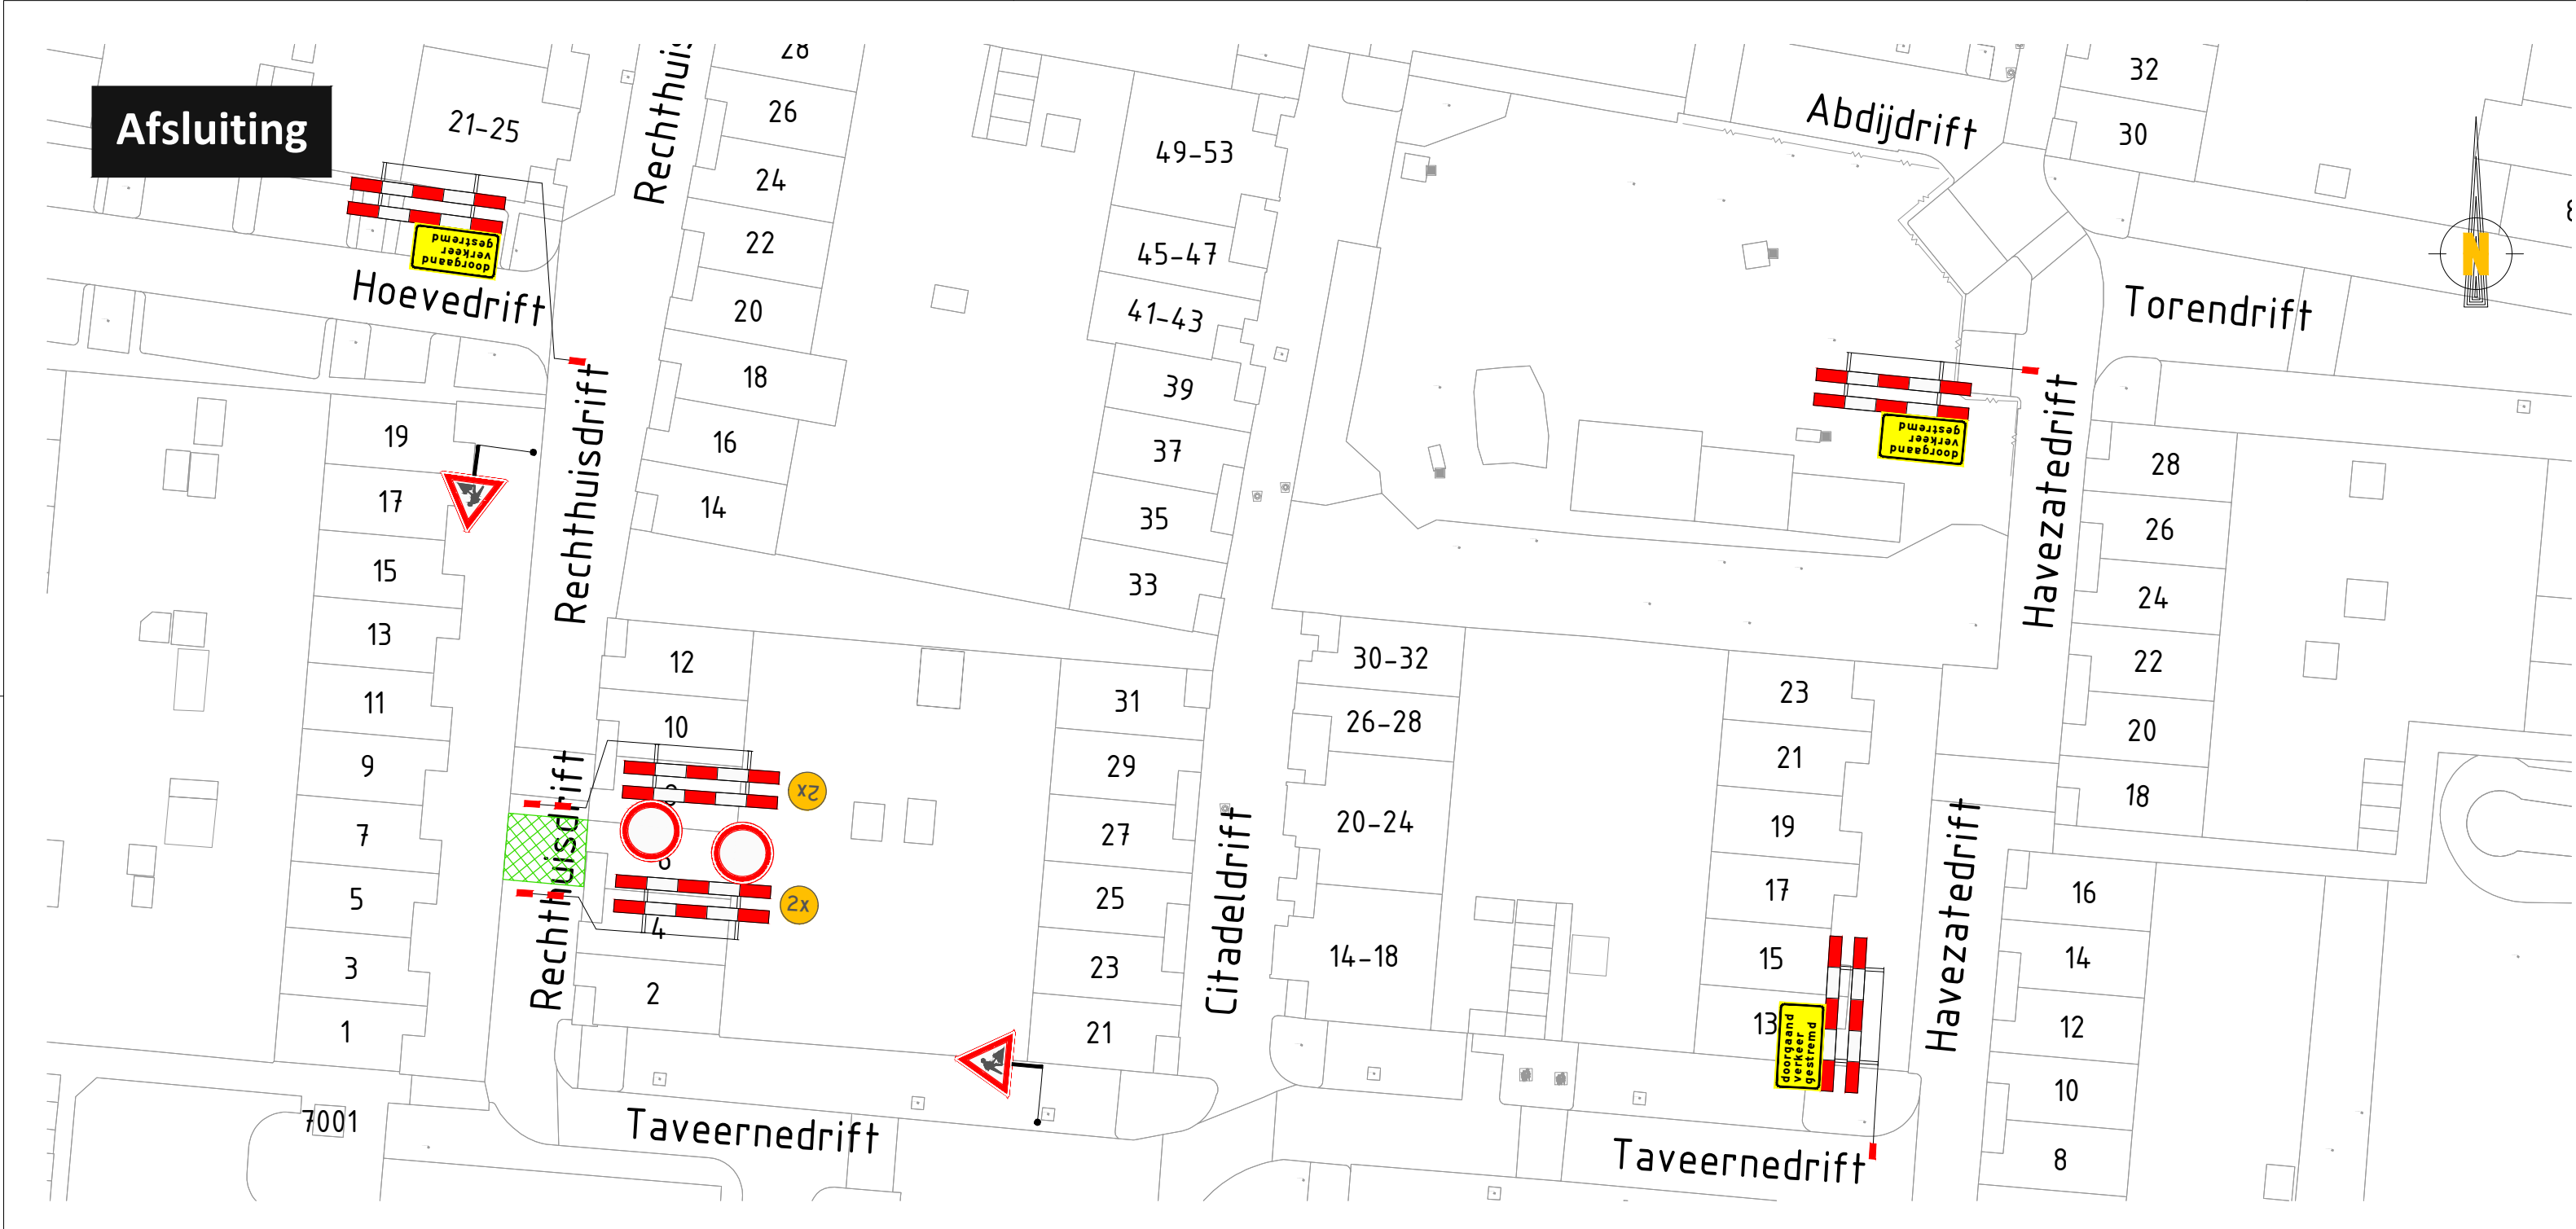

VERKLARING

Werkvak

Schrikhek

Afsluiting

Voor aankondiging

Routebord

Letterafmeting tekstbord

V



Dit Wegvak is afgesloten
van: xx-xx-xx
t/m: xx-xx-xx

V

Plaatsing 2 weken voor aanvang werkzaamheden

Hoeveelheden:

C01	2
J16	2
Schrikhek	7
TB001dvg	3

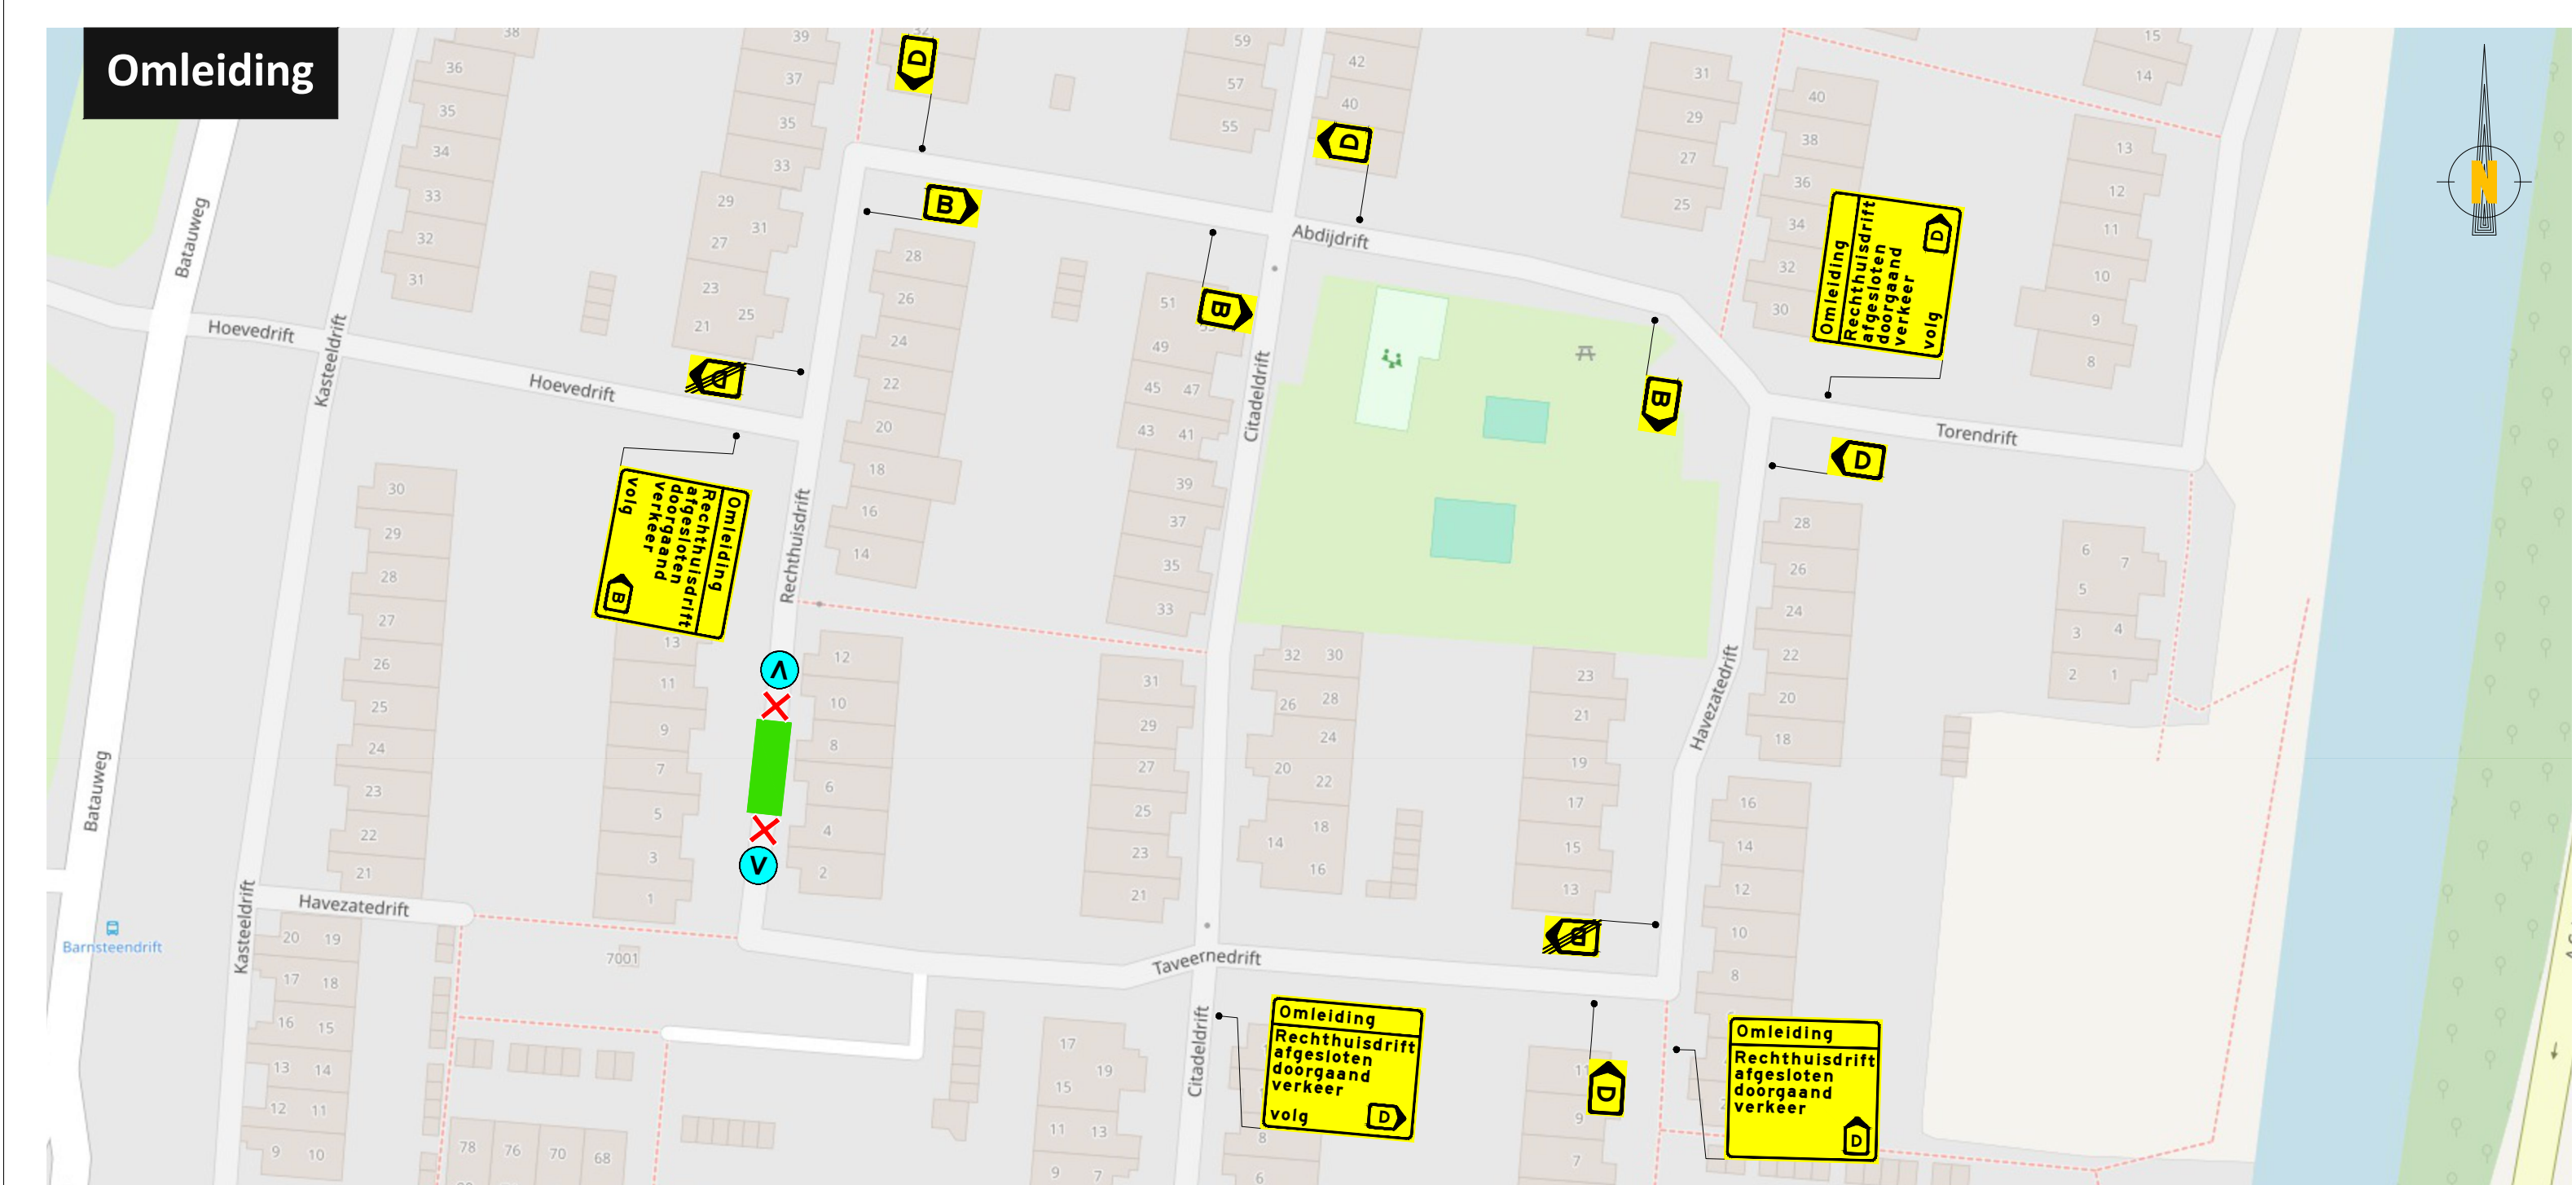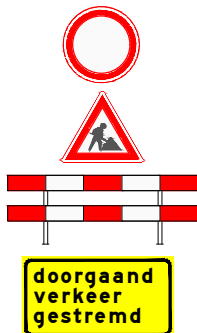

RM verkeerstechniek
Bouwweg 7b
8243 PJ Lelystad
tel: 06 1868 3279
E-mail: rene@rmverkeerstechniek.nl
Website: www.rmverkeerstechniek.nl

Heuvelrug Verkeerstechniek B.V.
Ambachtsweg 18
3953 BZ Maarsbergen
tel: 085 902 3933
E-mail: info@heuvelrug-verkeerstechniek.nl

A	08-05-2026	Concept	RM	RM
Wijziging	Datum	Omschrijving	Tekenaar	Controle

Project:
V260353-3263 Rechthuisdrift 7 Nieuwegein

Onderdeel:
Afzetting

Formaat: A2L
Schaal: N.V.T.

Tekeningnummer:
26.1804.001-A