




Legenda

Werkruimte

Kegels <1 dag | Bakens >1 dag (ca. 20 m)

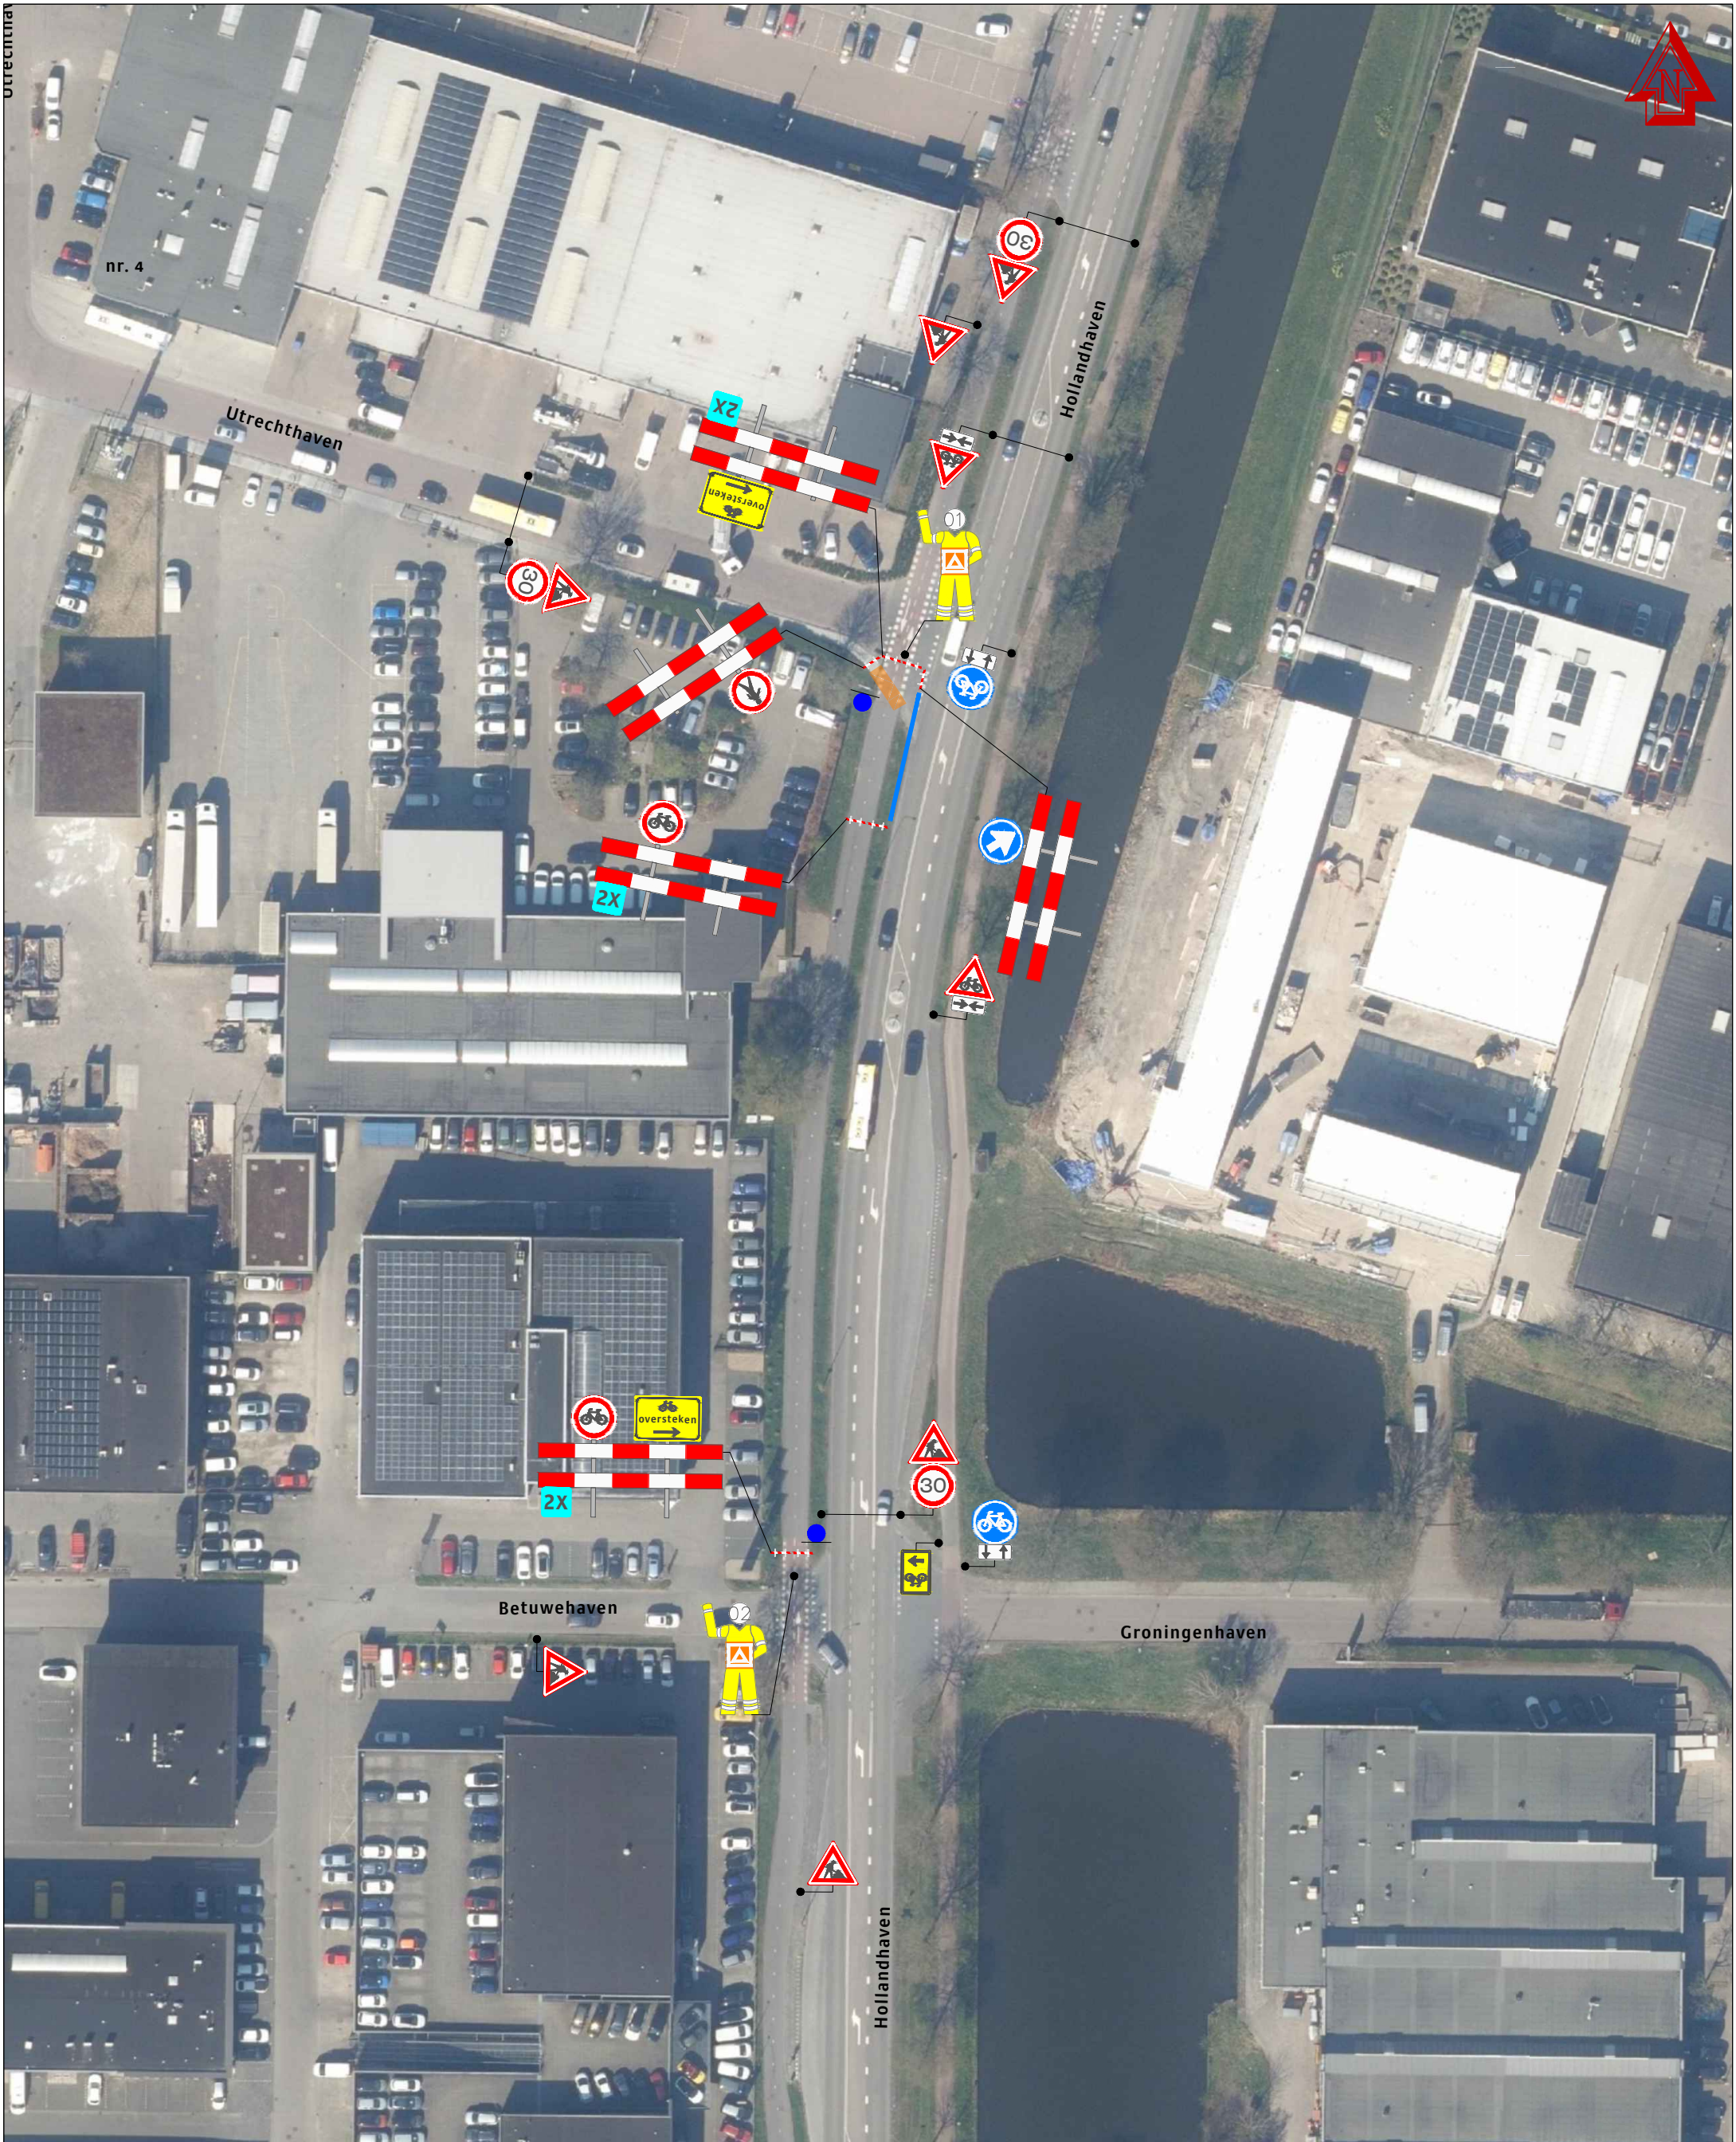

2X

Getekend B. Spoormaker		Gecontroleerd T. Bakker	Datum 6-3-2026	Opdrachtgever 	
Revisie -	Omschrijving -		Datum -		
Project / Onderdeel Utrechthaven 2d Nieuwegein Oversteek - NTL				Tekeningnummer 26-4086	
		Aalsmeerderweg 241-15 1432 CM Aalsmeer info@twmgroep.nl www.twm-groep.nl		Projectnummer RL25E020	
				Formaat A3	Blad 12
Plaatsing conform CROW 96a/b/v Conflicterende bebordingen / bewegwijzering afdekken				Schaal nvt	