



afzetting Fase 6

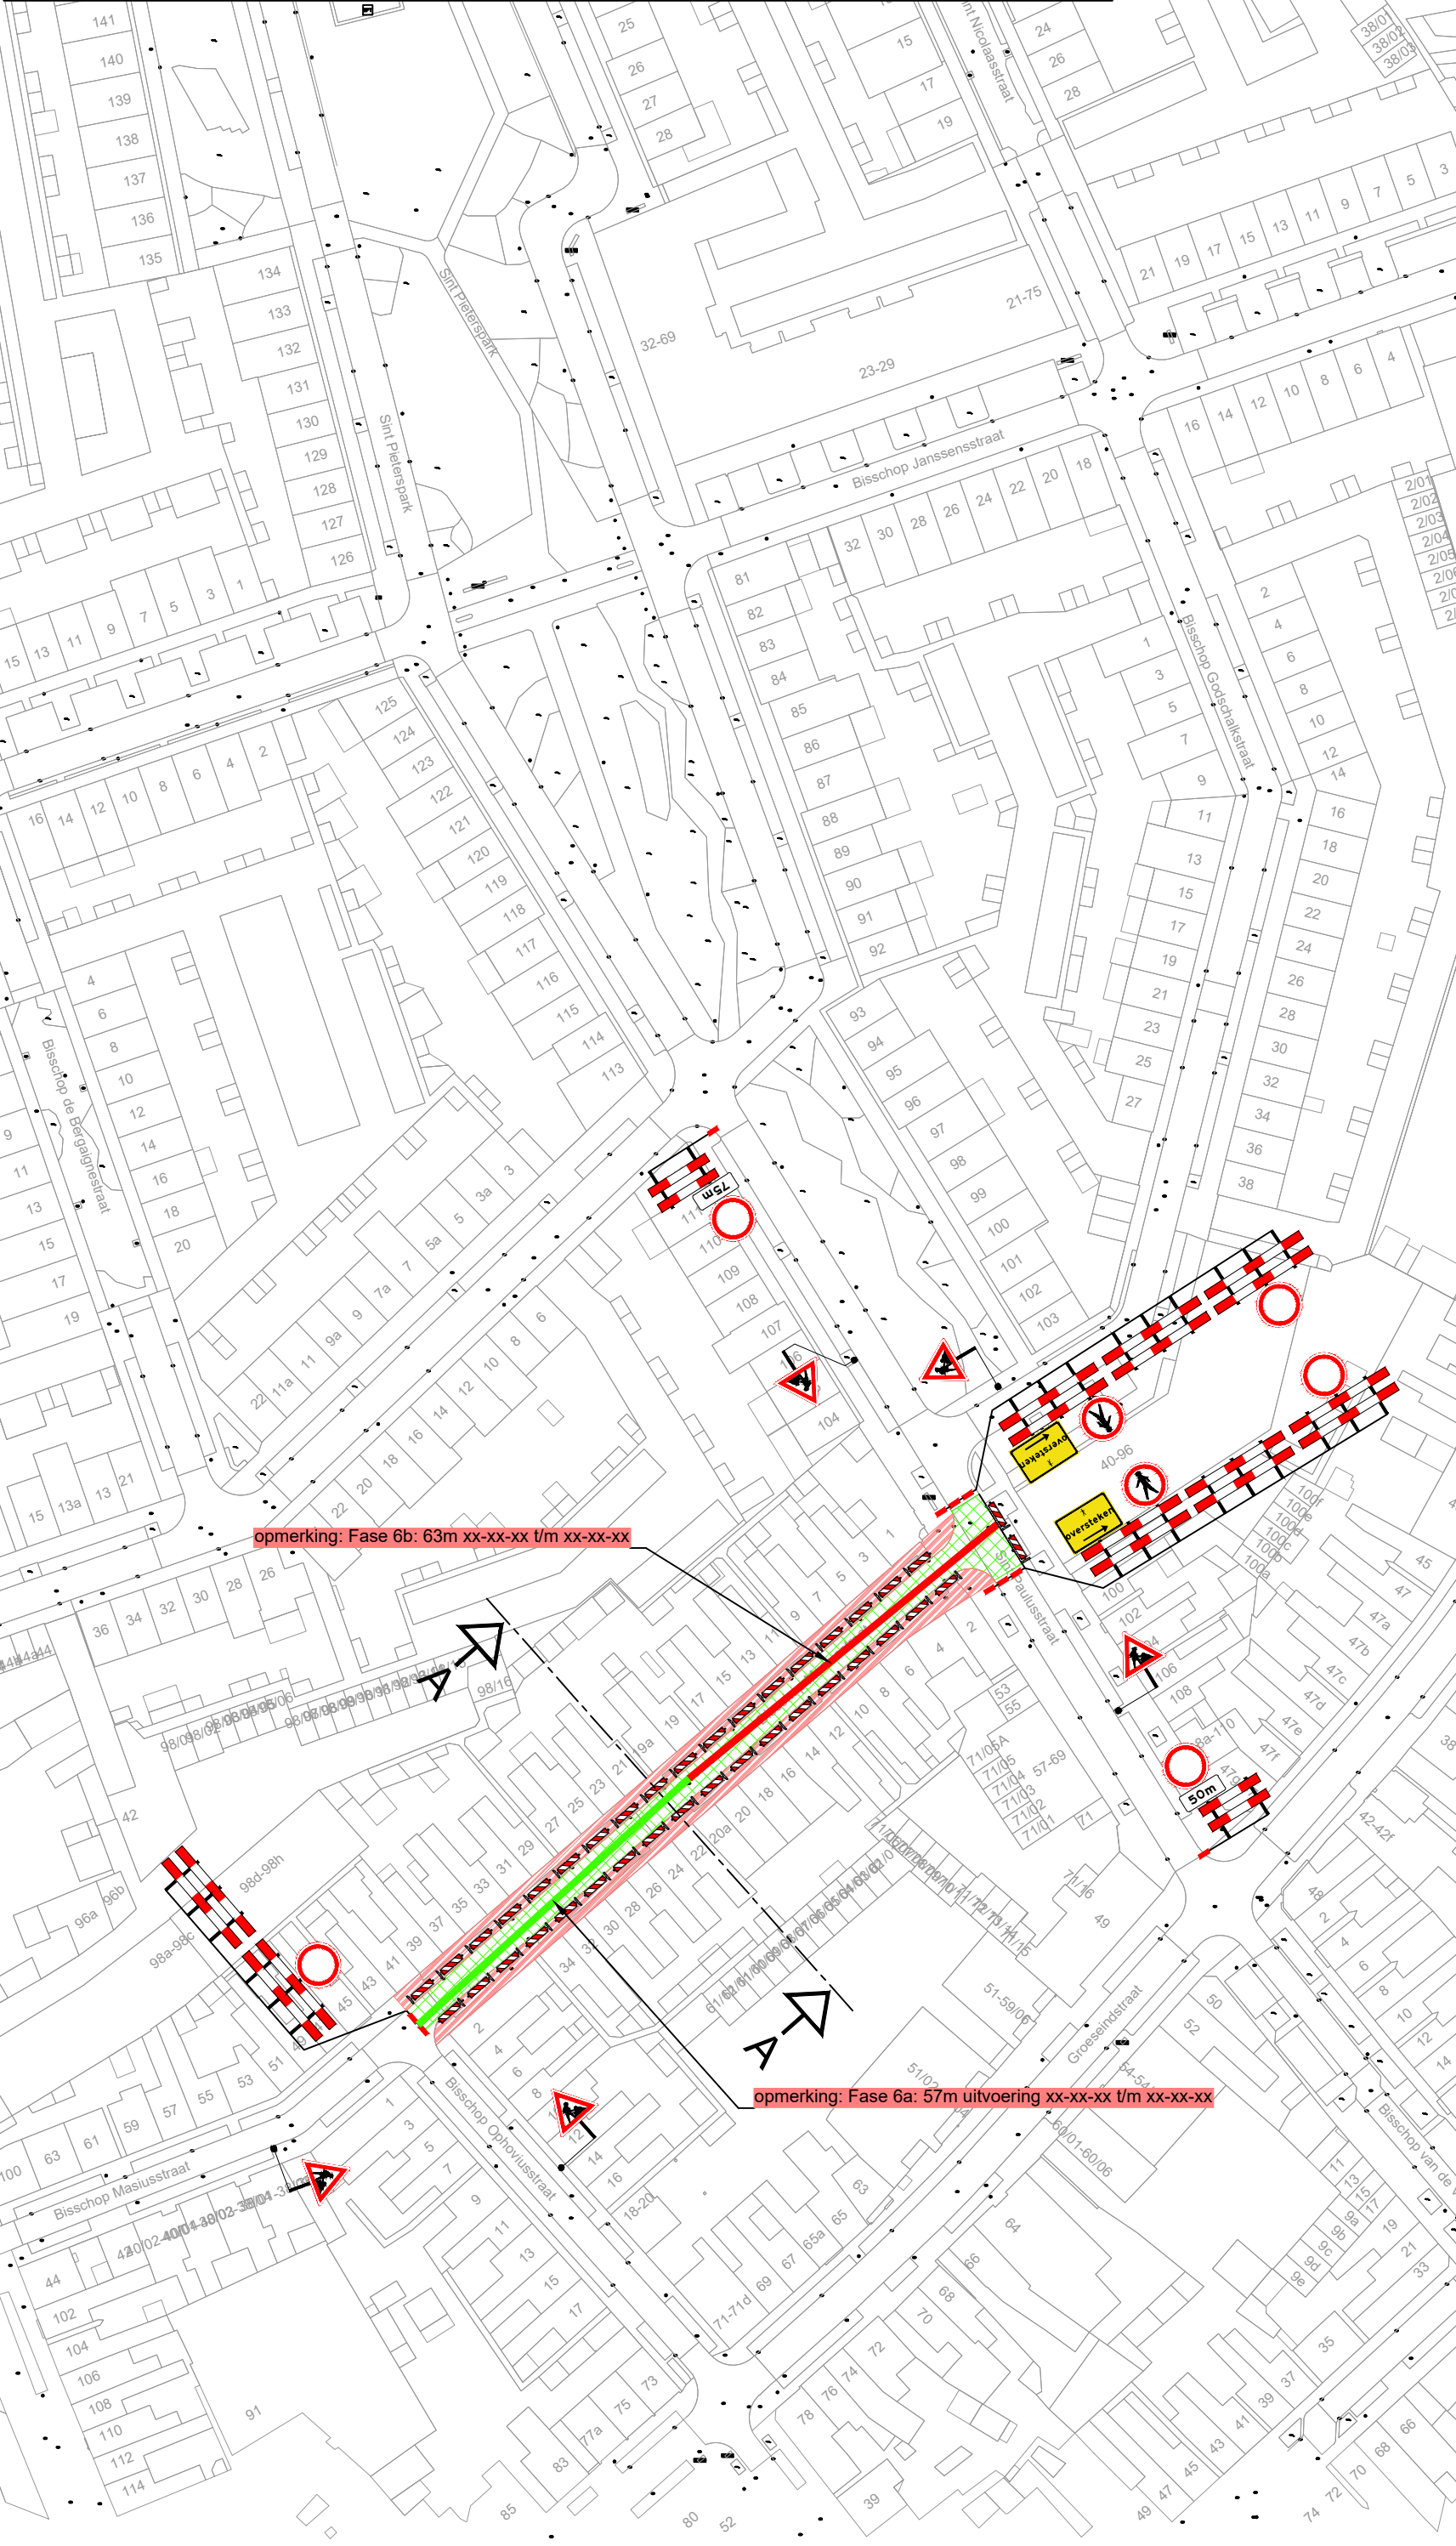

parkeerverboden en vooraankondigingen Fase 6




principe detail tijdens werkzaamheden op het voetpad

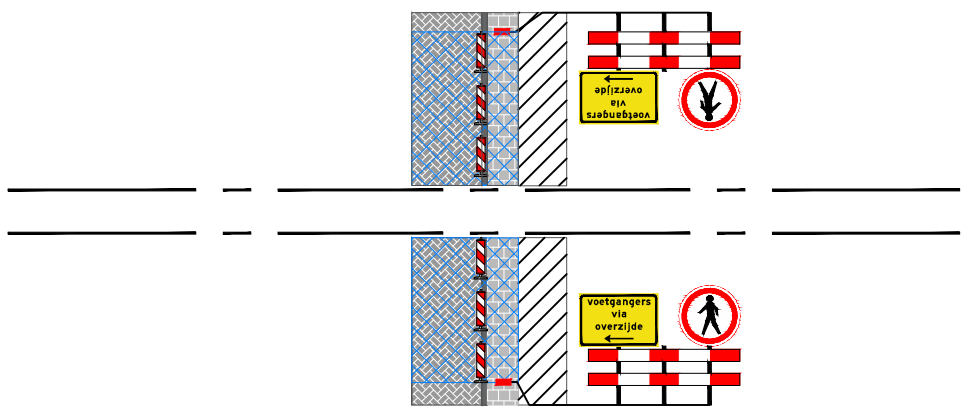

Maximale lengte werkvak = 80m

Legenda

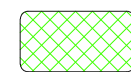

werkvak




vooraankondiging:

Deze weg is dicht
van dag datum maand
tot dag datum maand


loopschotten

Orientatie

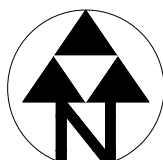

GOEDGEKEURD
Door MdG op 10:02 am, 7/1/26

Dwarsprofiel A-A

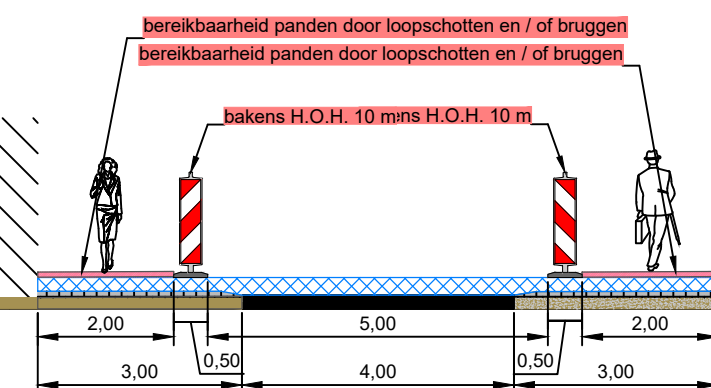

RAMUDDEN BV
Tel: +31 13 21 32 202
Email: info@ramudden.nl
Website: www.ramudden.nl



NCK 2021.844.BRL9101.H4



opdrachtgever:

Tilburg Bisschop Masiusstraa
FASE 6 Bisschop Masiusstraat

Tijdelijke verkeersmaatregelen
Afzetting

tekenaar: TME	10-06-26	vrijgave: JGE	10-06-26
---------------	----------	---------------	----------

versie: 1.2	blad: 1 van: 1
-------------	----------------

schaal: n.v.t.	formaat: A2
----------------	-------------

tekeningnr.: **202529228-009**

© Ramudden BV

© Ramudden BV