
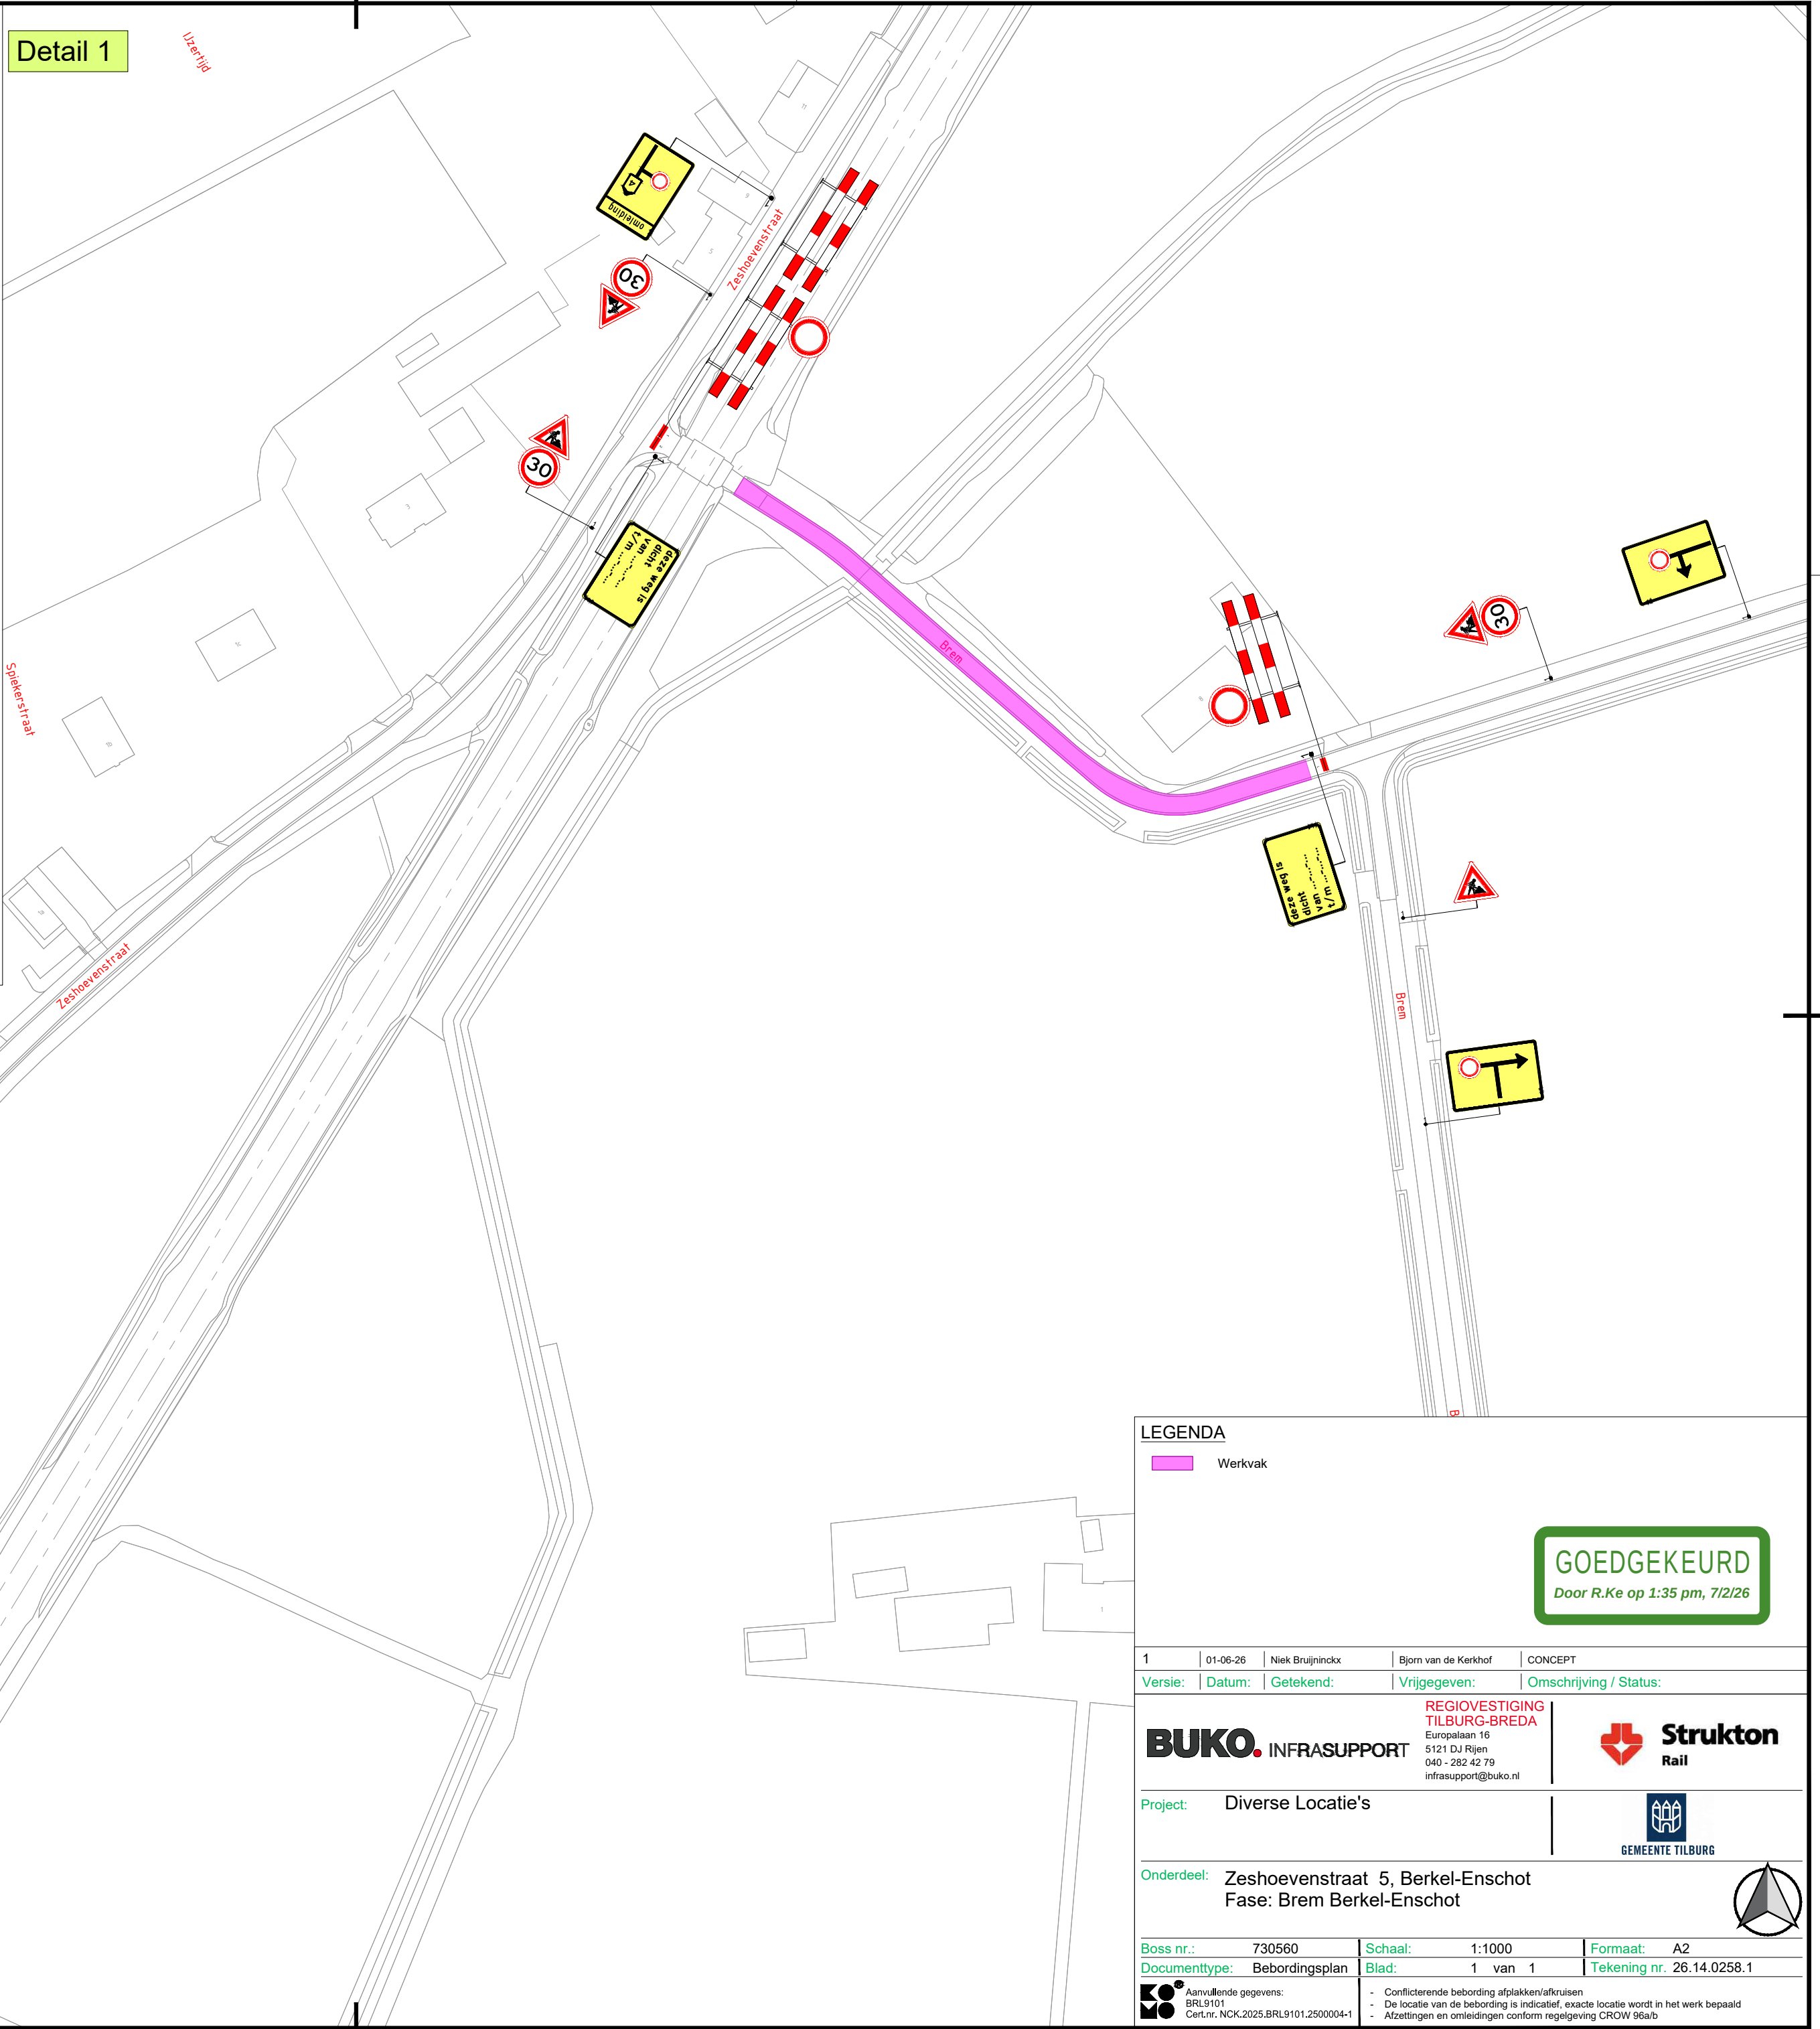


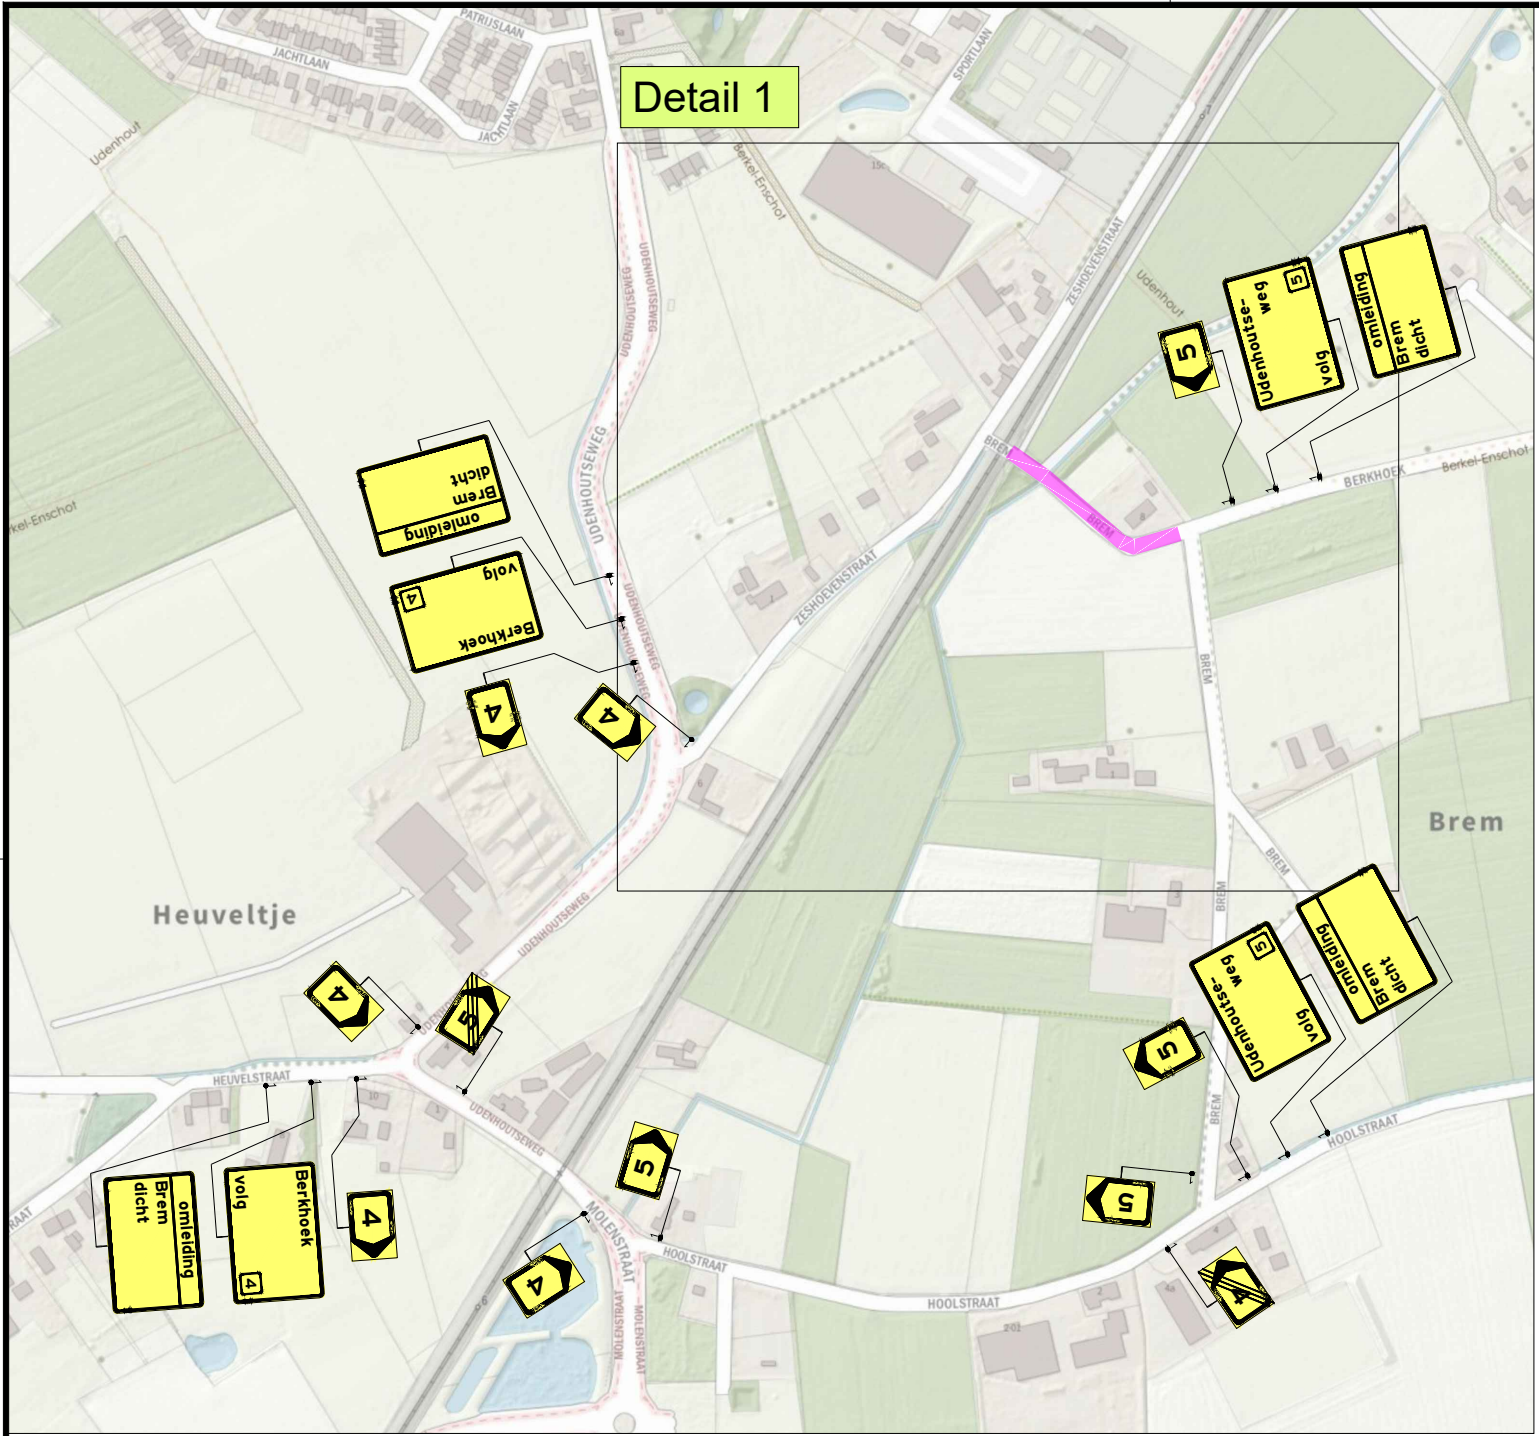

LEGENDA

Werkvak

GOEDGEKEURD

Door R.Ke op 1:35 pm, 7/2/26

1	01-06-26	Niek Bruijninkx	Bjorn van de Kerkhof	CONCEPT
Versie:	Datum:	Getekend:	Vrijgegeven:	Omschrijving / Status:
BUKO. INFRA SUPPORT			REGIO VESTIGING TILBURG-BREDA Europalaan 16 5121 DJ Rijen 040 - 282 42 79 infra support@buko.nl	
Project: Diverse Locatie's			Strukton Rail	
Onderdeel: Zeshoevenstraat 5, Berkel-Enschot Fase: Brem Berkel-Enschot			GEMEENTE TILBURG	
Boss nr.: 730560	Schaal: 1:1000	Formaat: A2		
Documenttype: Bebordingsplan	Blad: 1 van 1	Tekening nr. 26.14.0258.1		
Aanvullende gegevens: BRL9101 Cer.Nr. NCK.2025.BRL9101.2500004-1		- Conflicterende bebording afplakken/afkruisen - De locatie van de bebording is indicatief, exacte locatie wordt in het werk bepaald - Afzettingen en omléidingen conform regelgeving CROW 96a/b		