



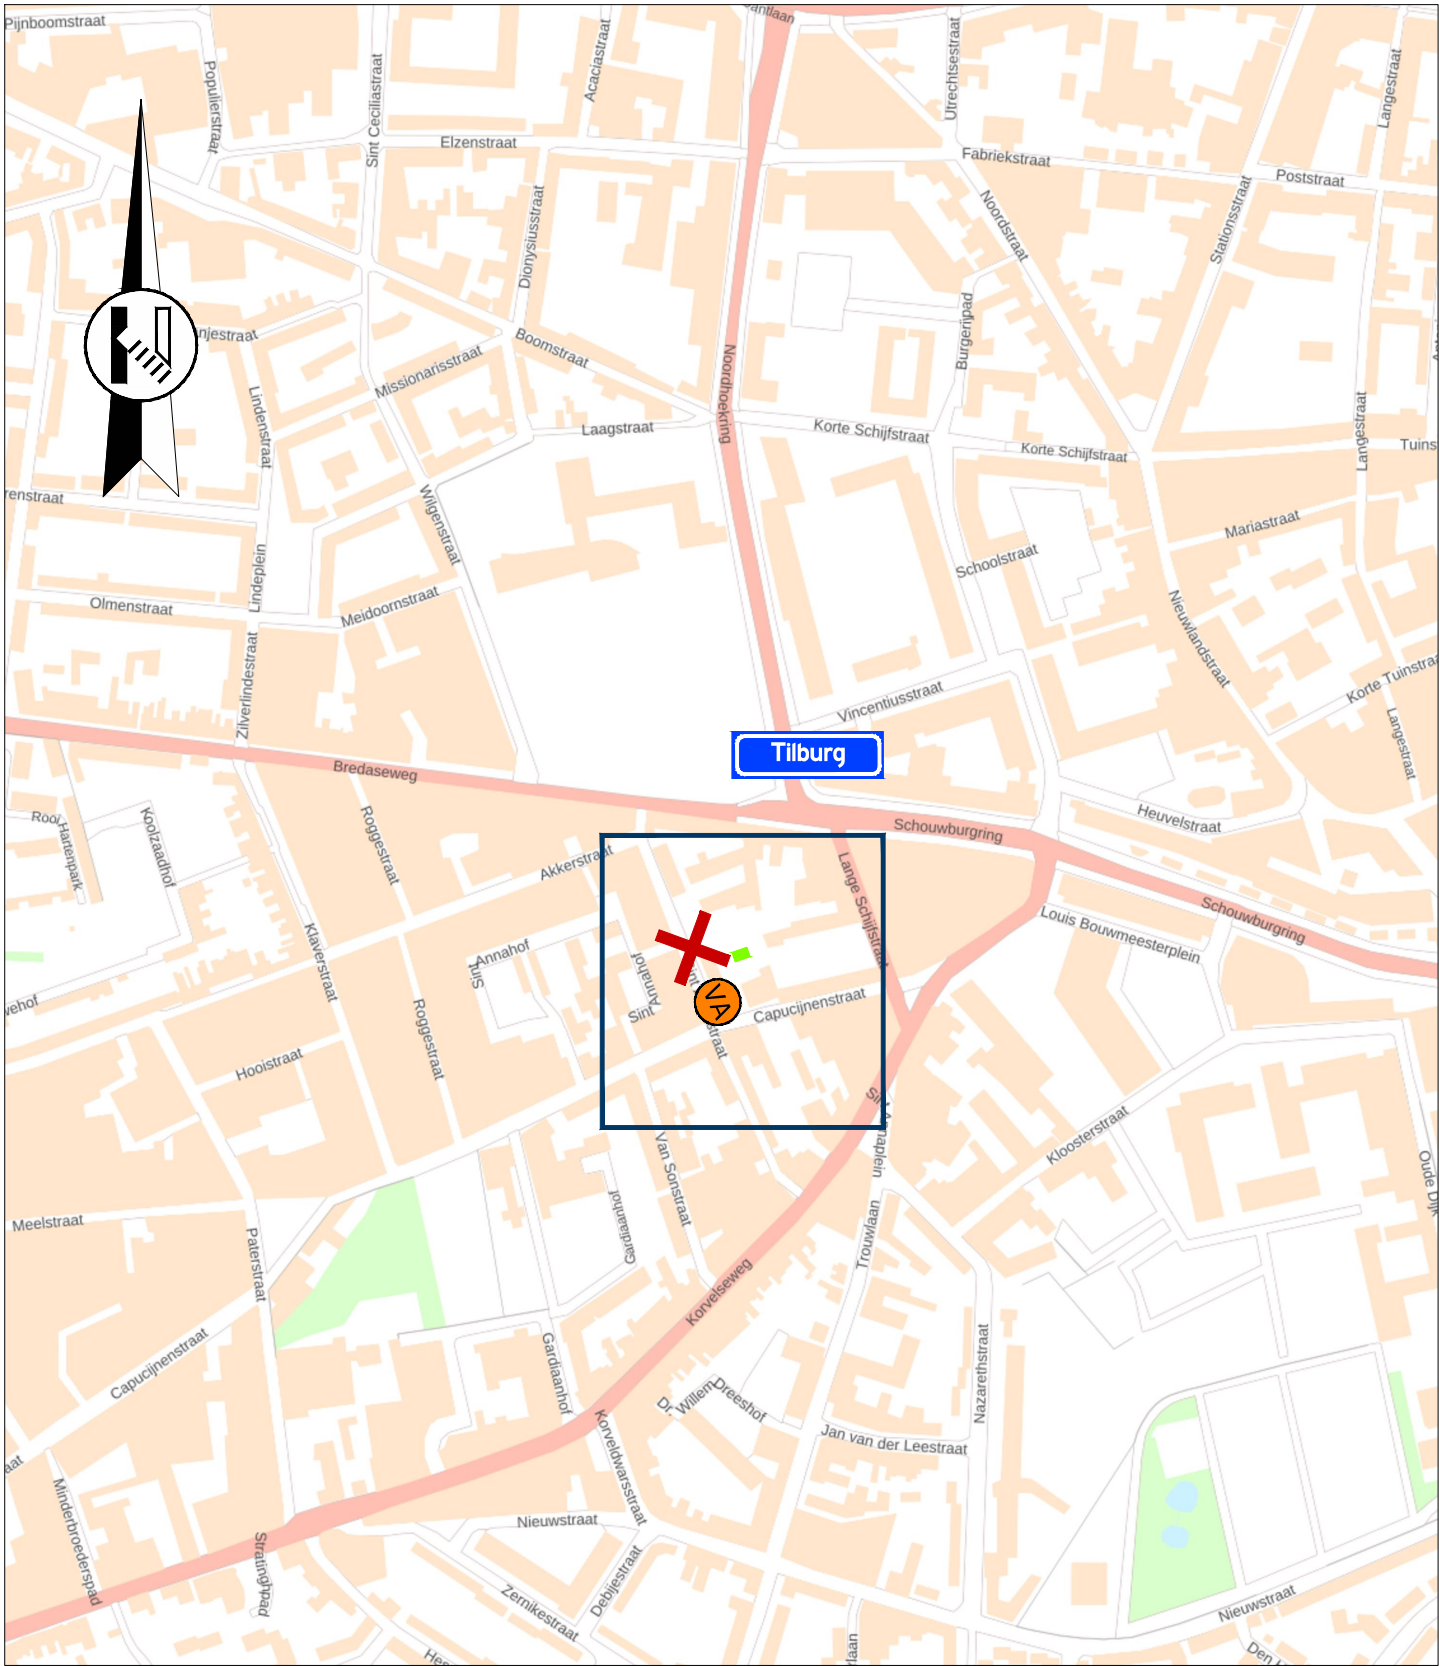

Advies veiligheidsvoorzieningen

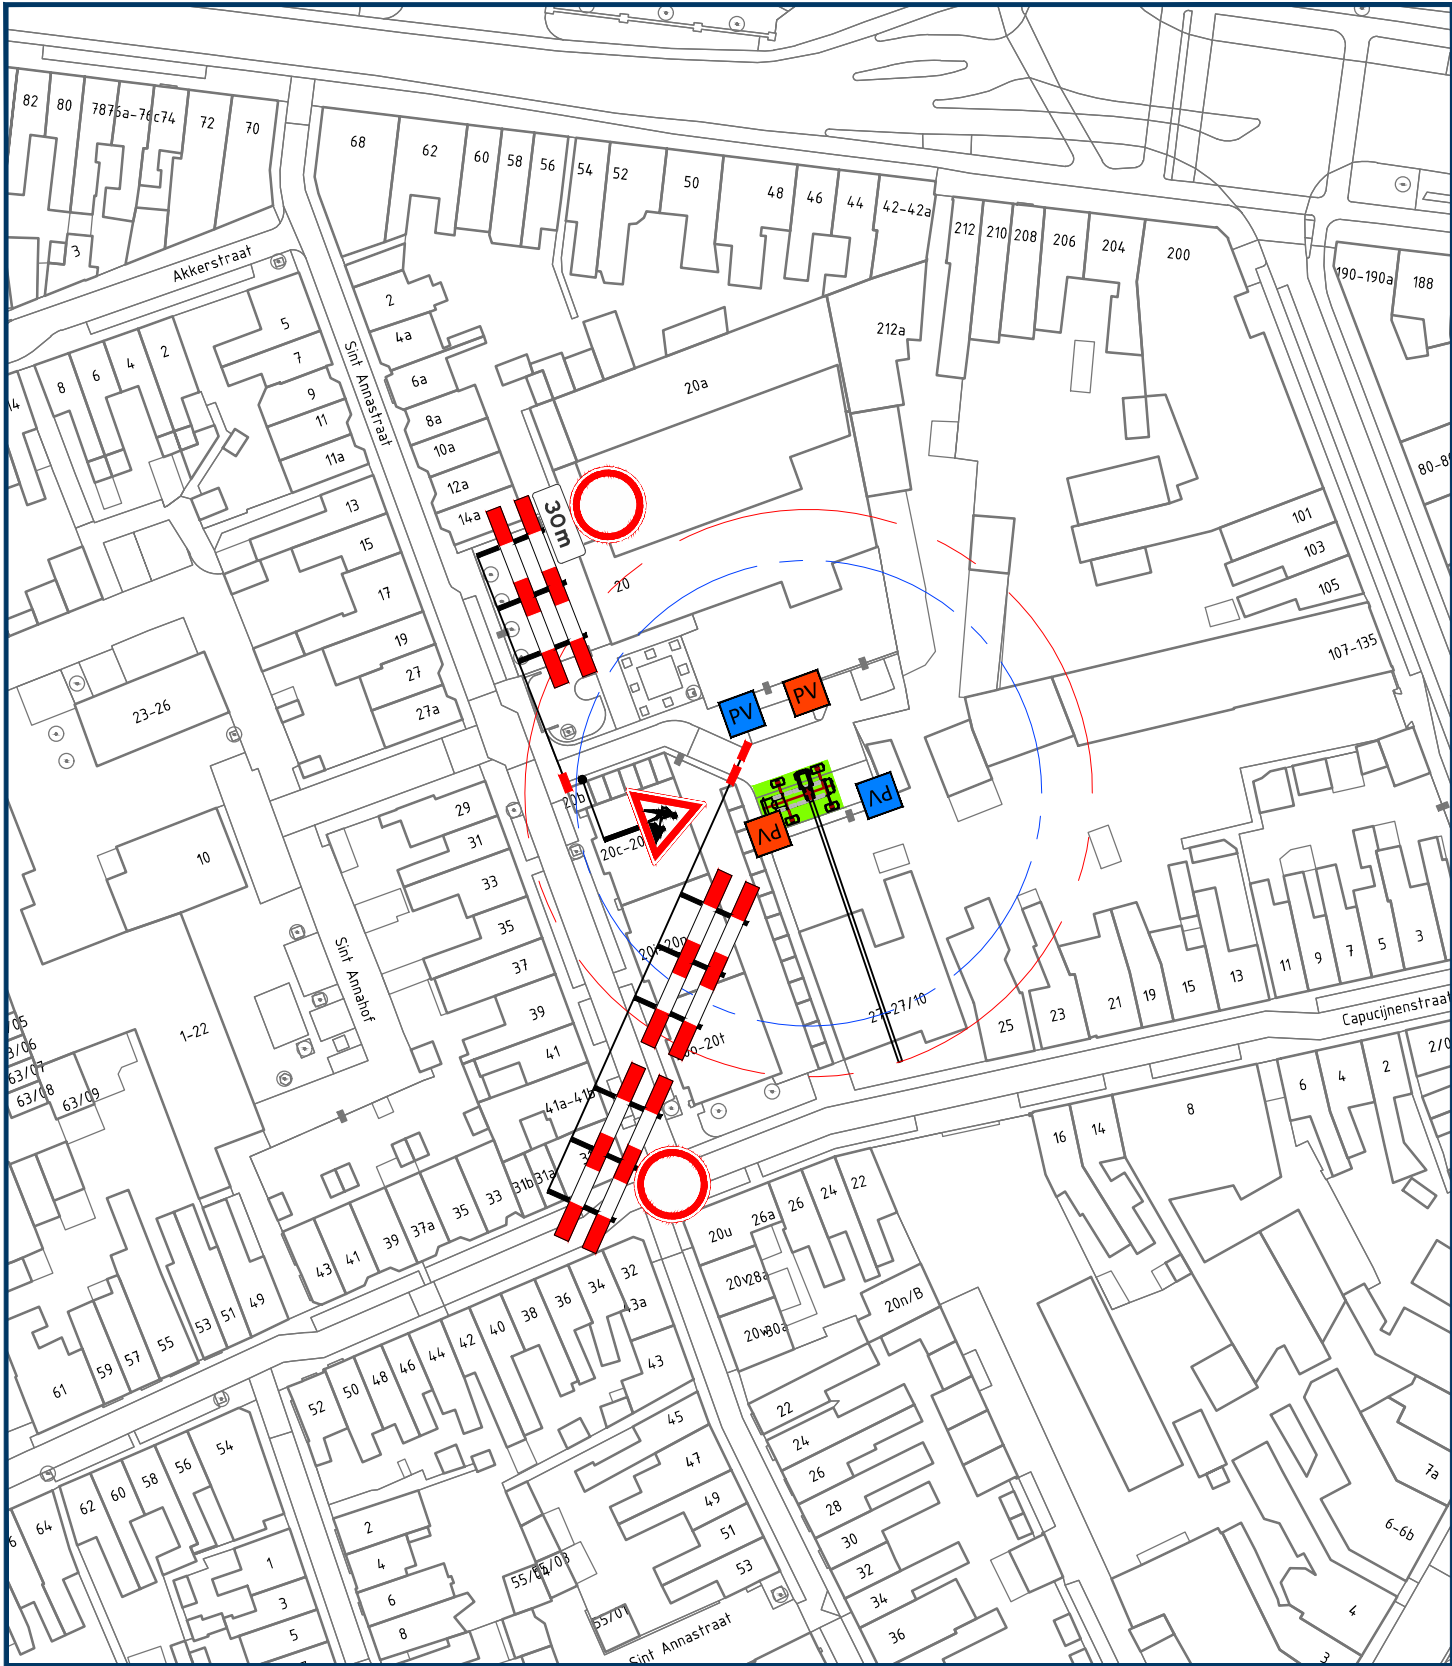

Locatie



GOEDGEKEURD

Door MdG op 10:51 am, 7/6/26

Opmerkingen

- publicatieborden minimaal twee weken voor aanvang werkzaamheden plaatsen
- afplakken/afdraaien conflicterende (RVV) bebording

Legenda




aan te brengen verkeersmaatregelen



werkruimte




afsluiting/afgesloten wegvak

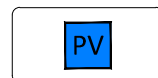

parkeerverbod plaatsen conform geldende richtlijnen wegbeheerder



parkeerverbod plaatsen conform geldende richtlijnen wegbeheerder

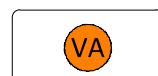

plaatsen vooraankondiging

deze weg is
dicht
van dd mm. 00h
tot dd mm. 00h
(110/83)

vanRens

Rayon Zuid
Vestiging Helvoirt
Molenstraat 27a, Helvoirt
Postbus 4, 5268 ZG Helvoirt
T +31 (0)88 03 30 900
www.vanrensbv.nl
info@vanrensbv.nl

wegmarkering | verkeersmaatregelen
ontwerp & advies | bewegwijzering

in opdracht van:

Coen Hagedoorn
Bouwgroep

project: **Hijswerkzaamheden**
Locatie: **Capucijnenstraat | te Tilburg**
onderwerp: **Tijdelijke verkeersmaatregelen**
afzetting & omleiding

getekend: M. Kwaks	datum: 01-07-2026	schaal: 1:1.000
controle: N. de Jong	datum: 01-07-2026	formaat: A2
vrijgave: B. van Baren	datum: 01-07-2026	versie: 2

tekeningnummer: 07917-T-VKM-001