

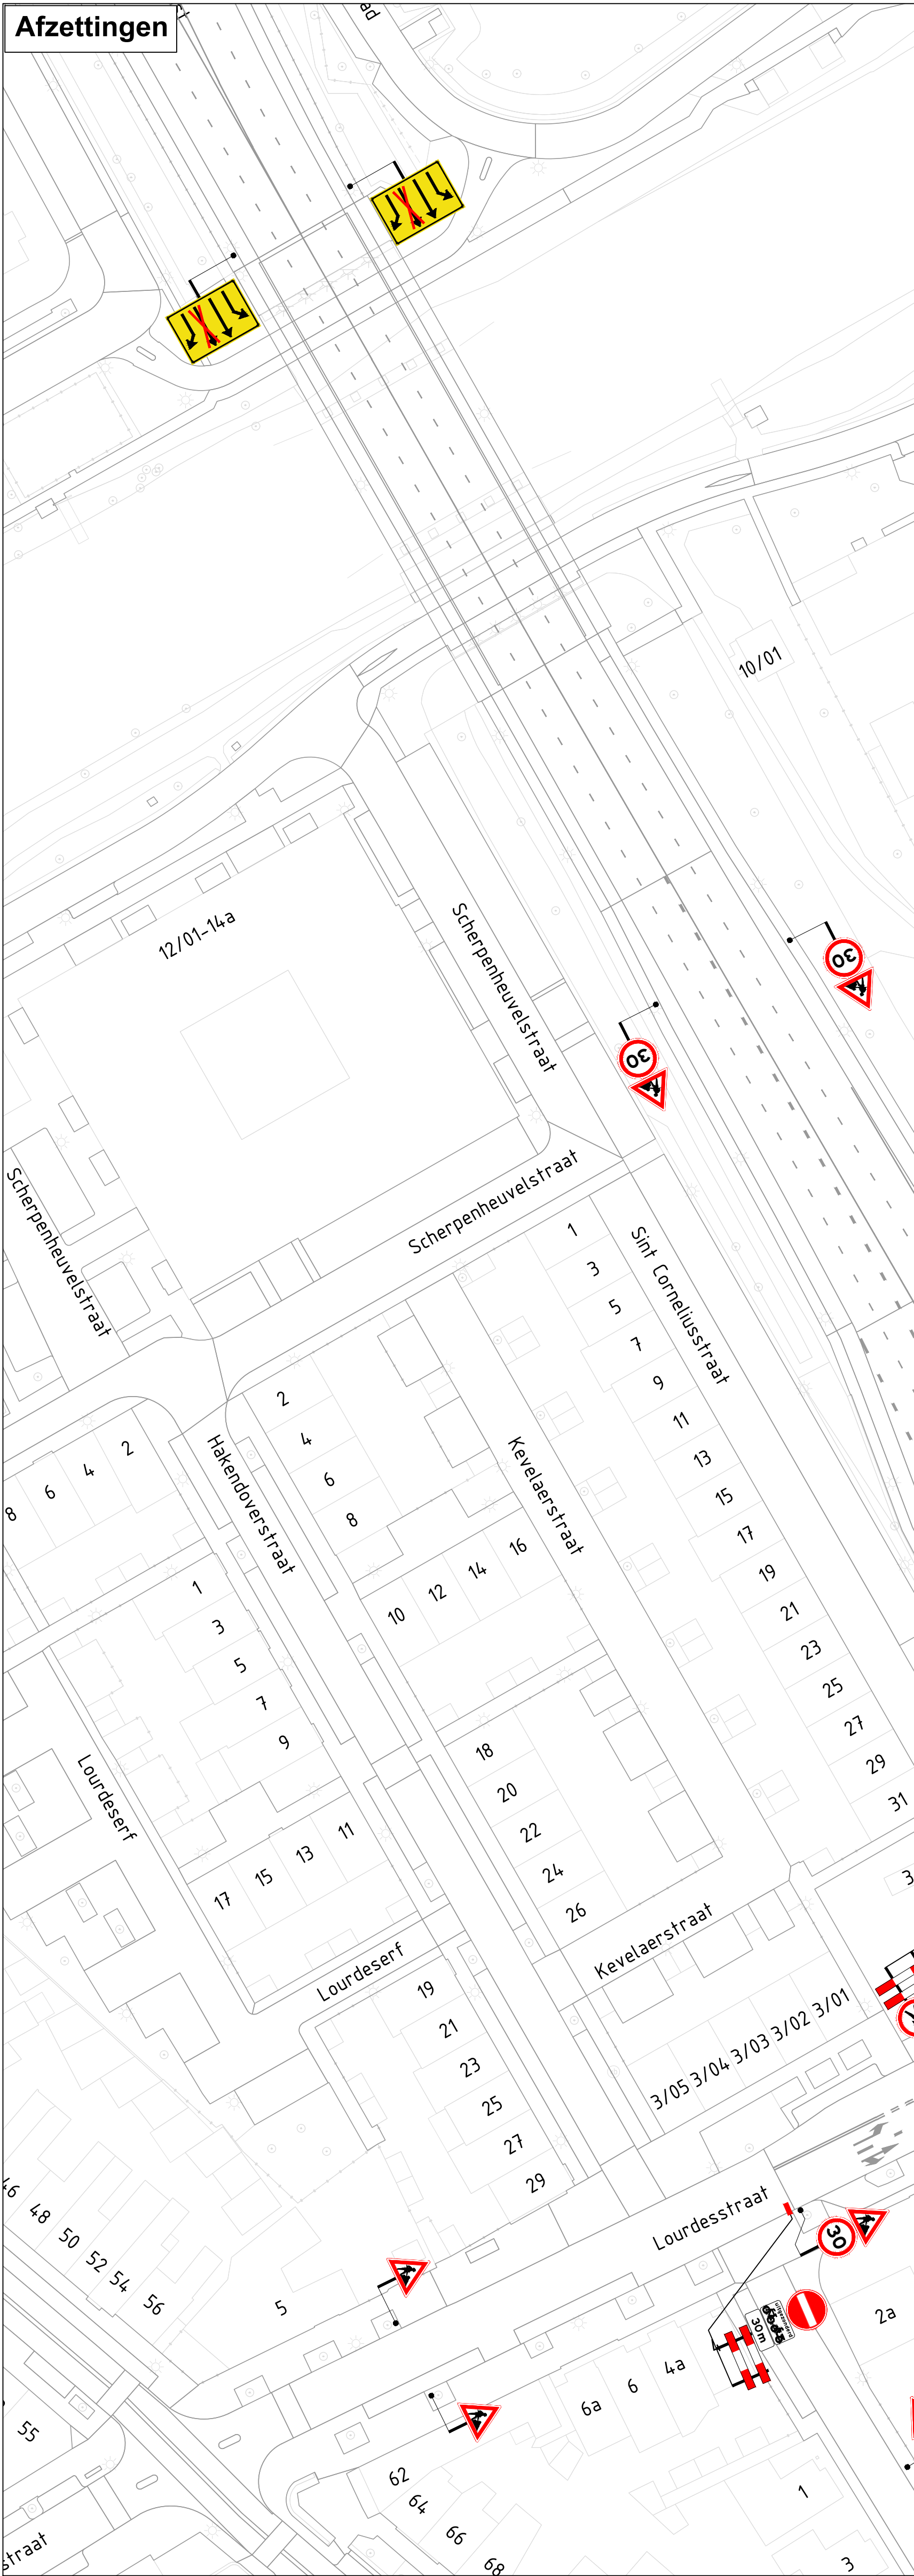


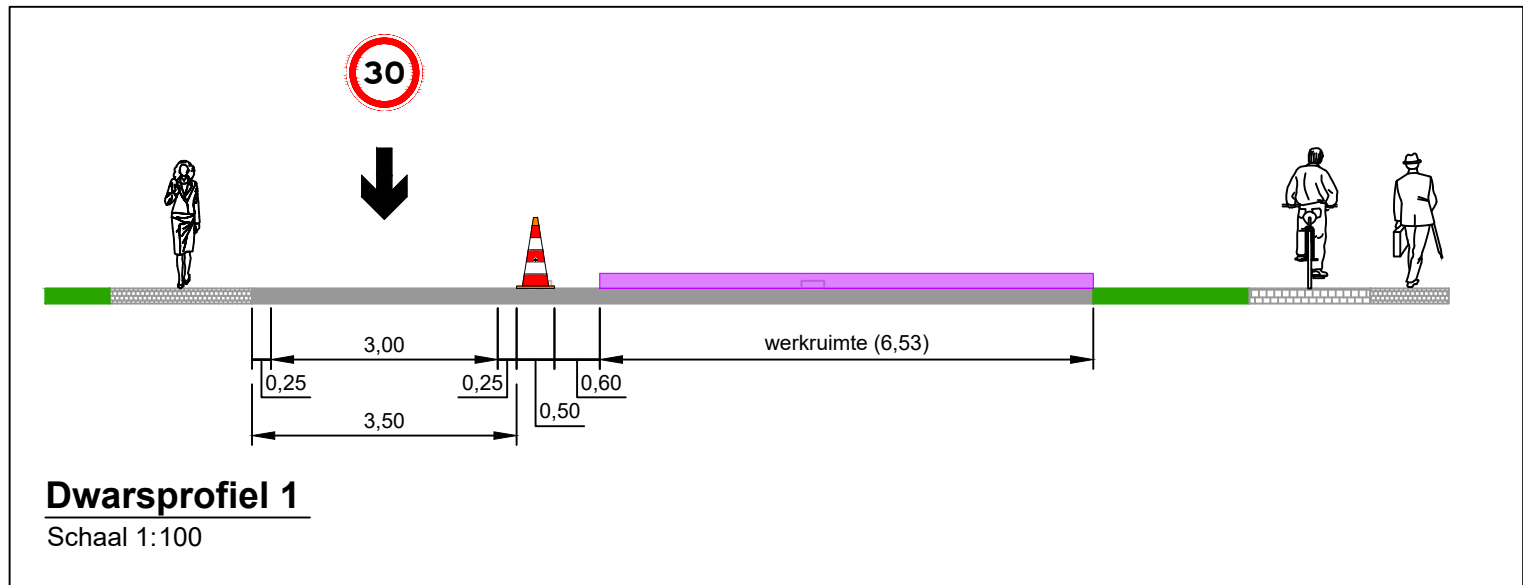

Fietsomleidingen

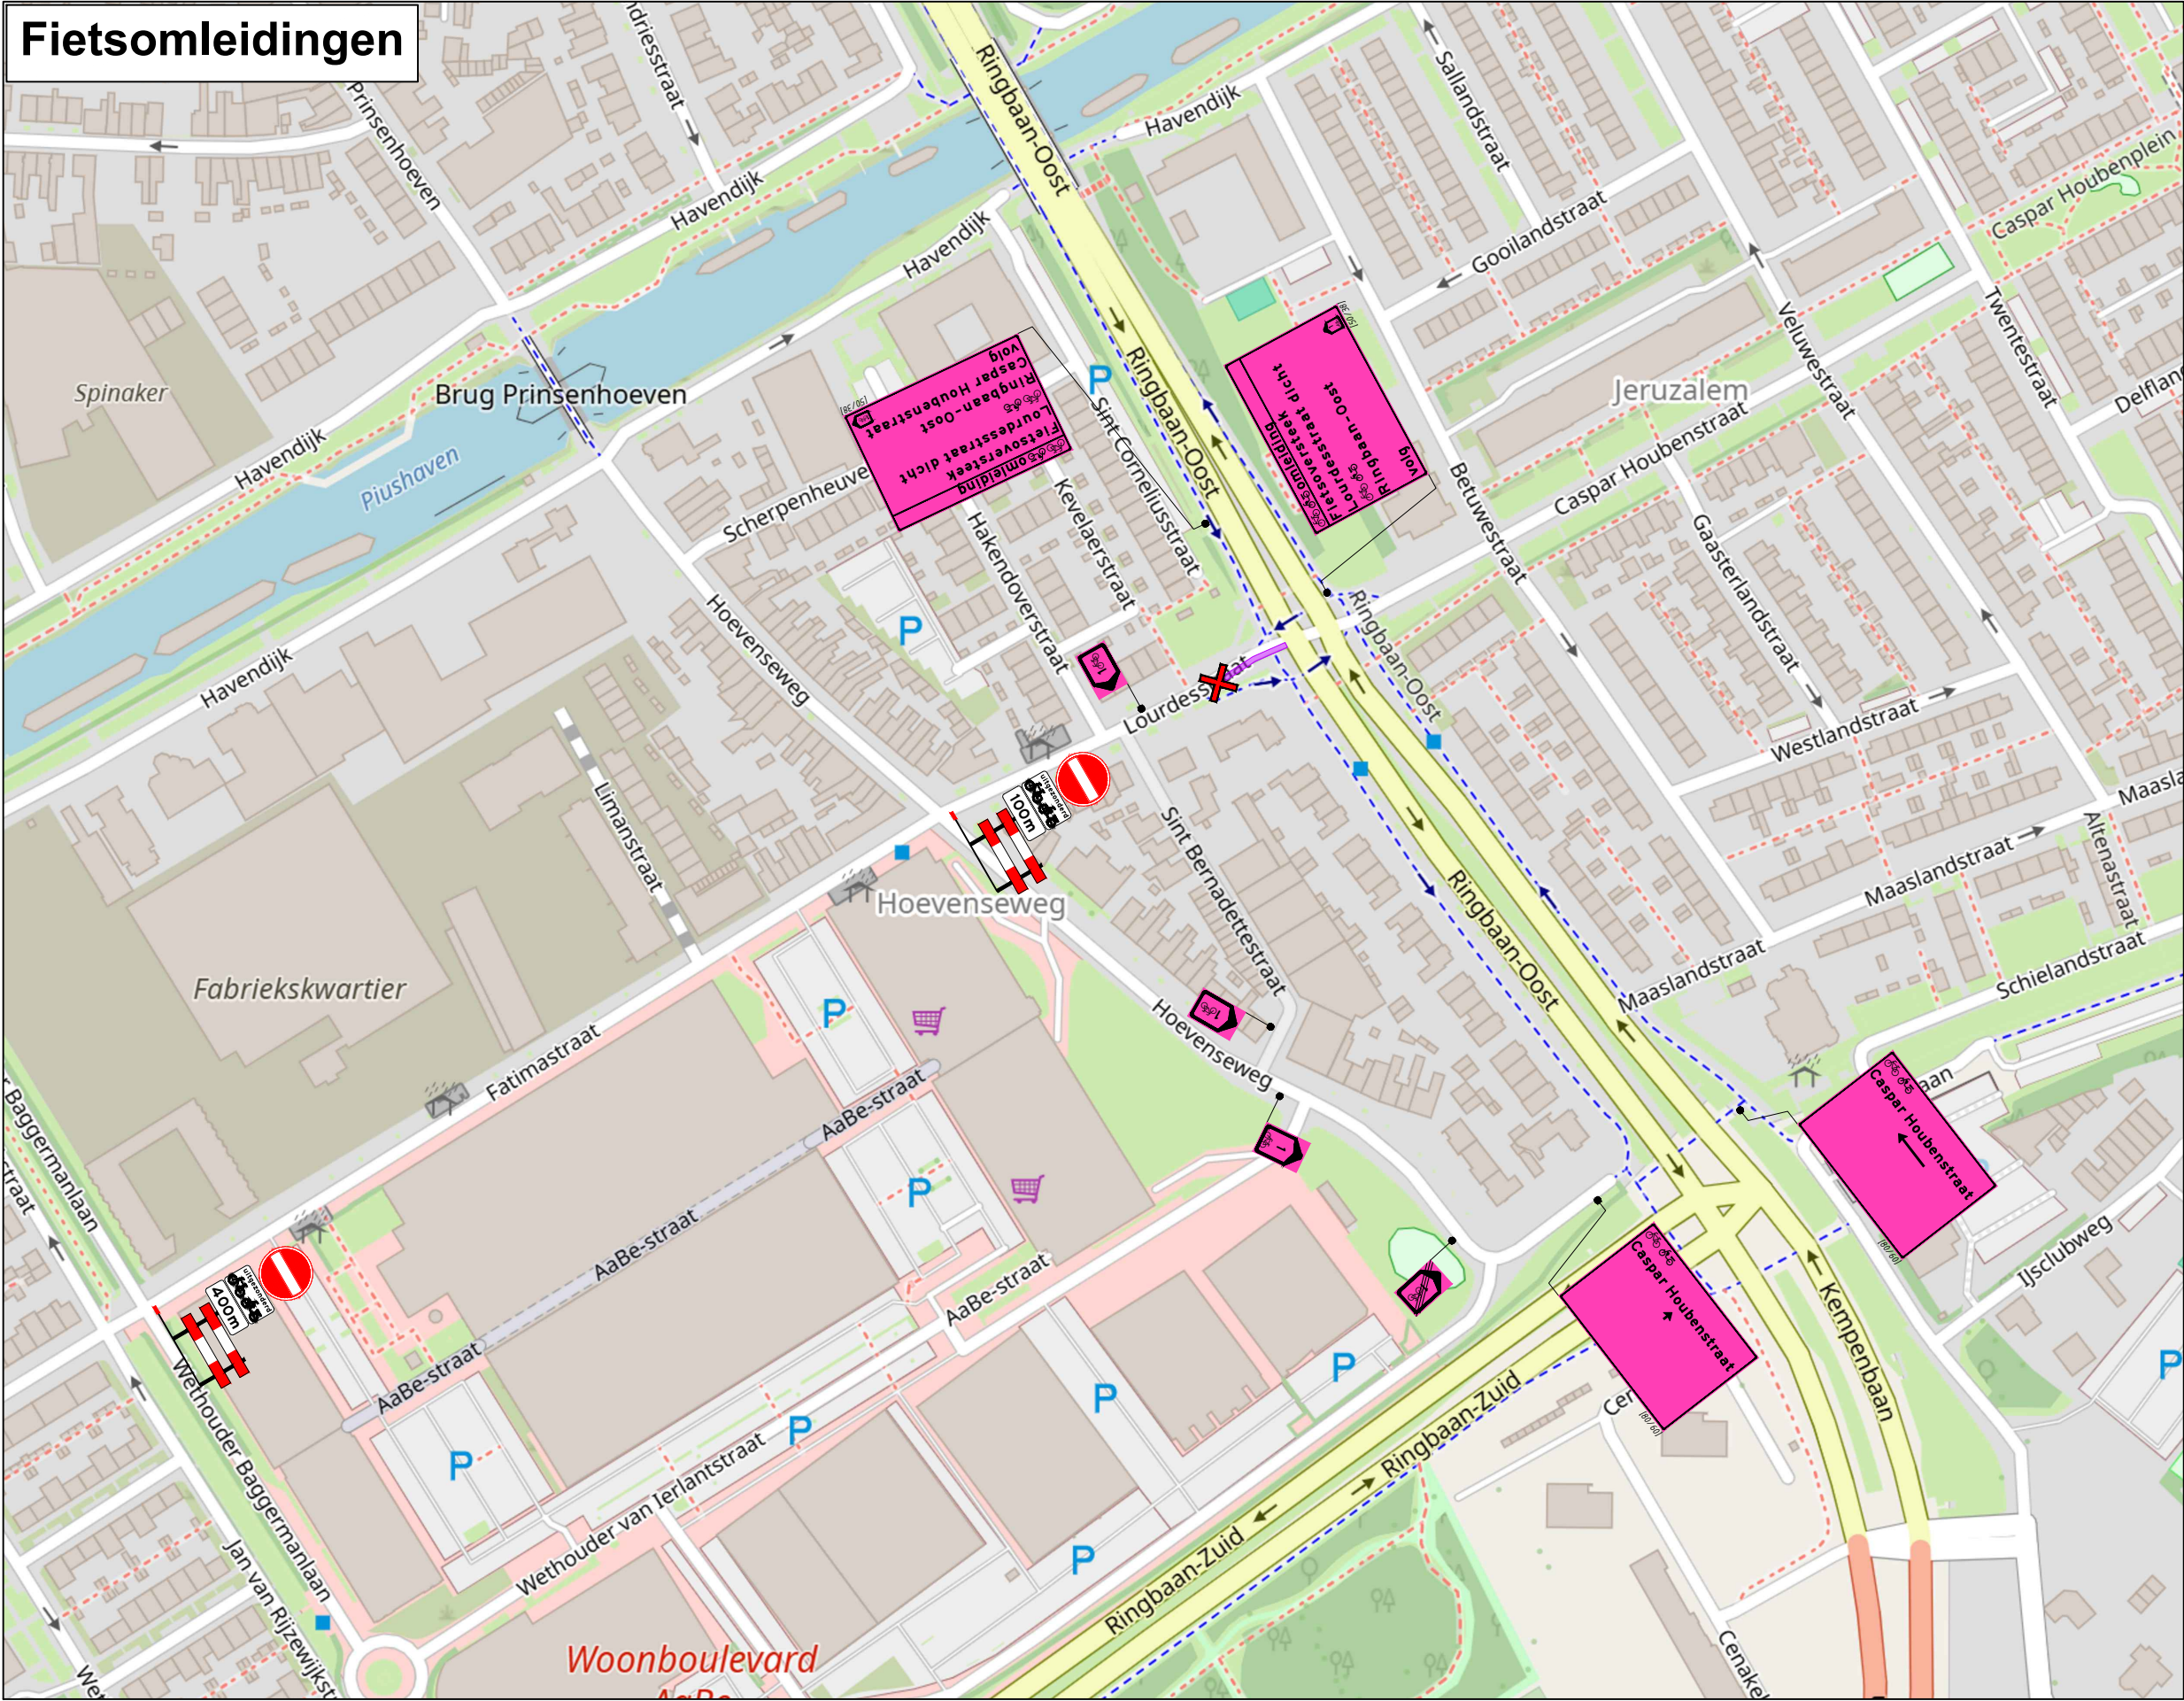


Legenda

- werkvak
- afsluiting / afgesloten wegvak
- letterhoogte
- verkeersregelaar
- voorwaankondiging

Deze weg is dicht van 02-00 tot 02-00

GOEDGEKEURD
Door MdG op 1:32 pm, 5/7/26

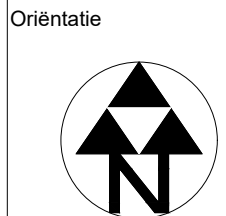

Schade combimast ri. 9 van VRI 072

Tijdelijke verkeersmaatregelen
Afzettingen en fietsomleidingen
Locatie: kruispunt Ringbaan-Oost - Lourdesstraat

tekennaar: RBR	23-04-'26	vrijgave: PBR	23-04-'26
versie: 1.0	blad: 1	van: 1	
schaal: 1:100 / 1:500	formaat: A1		
tekeningnr.: 202630587-001			