
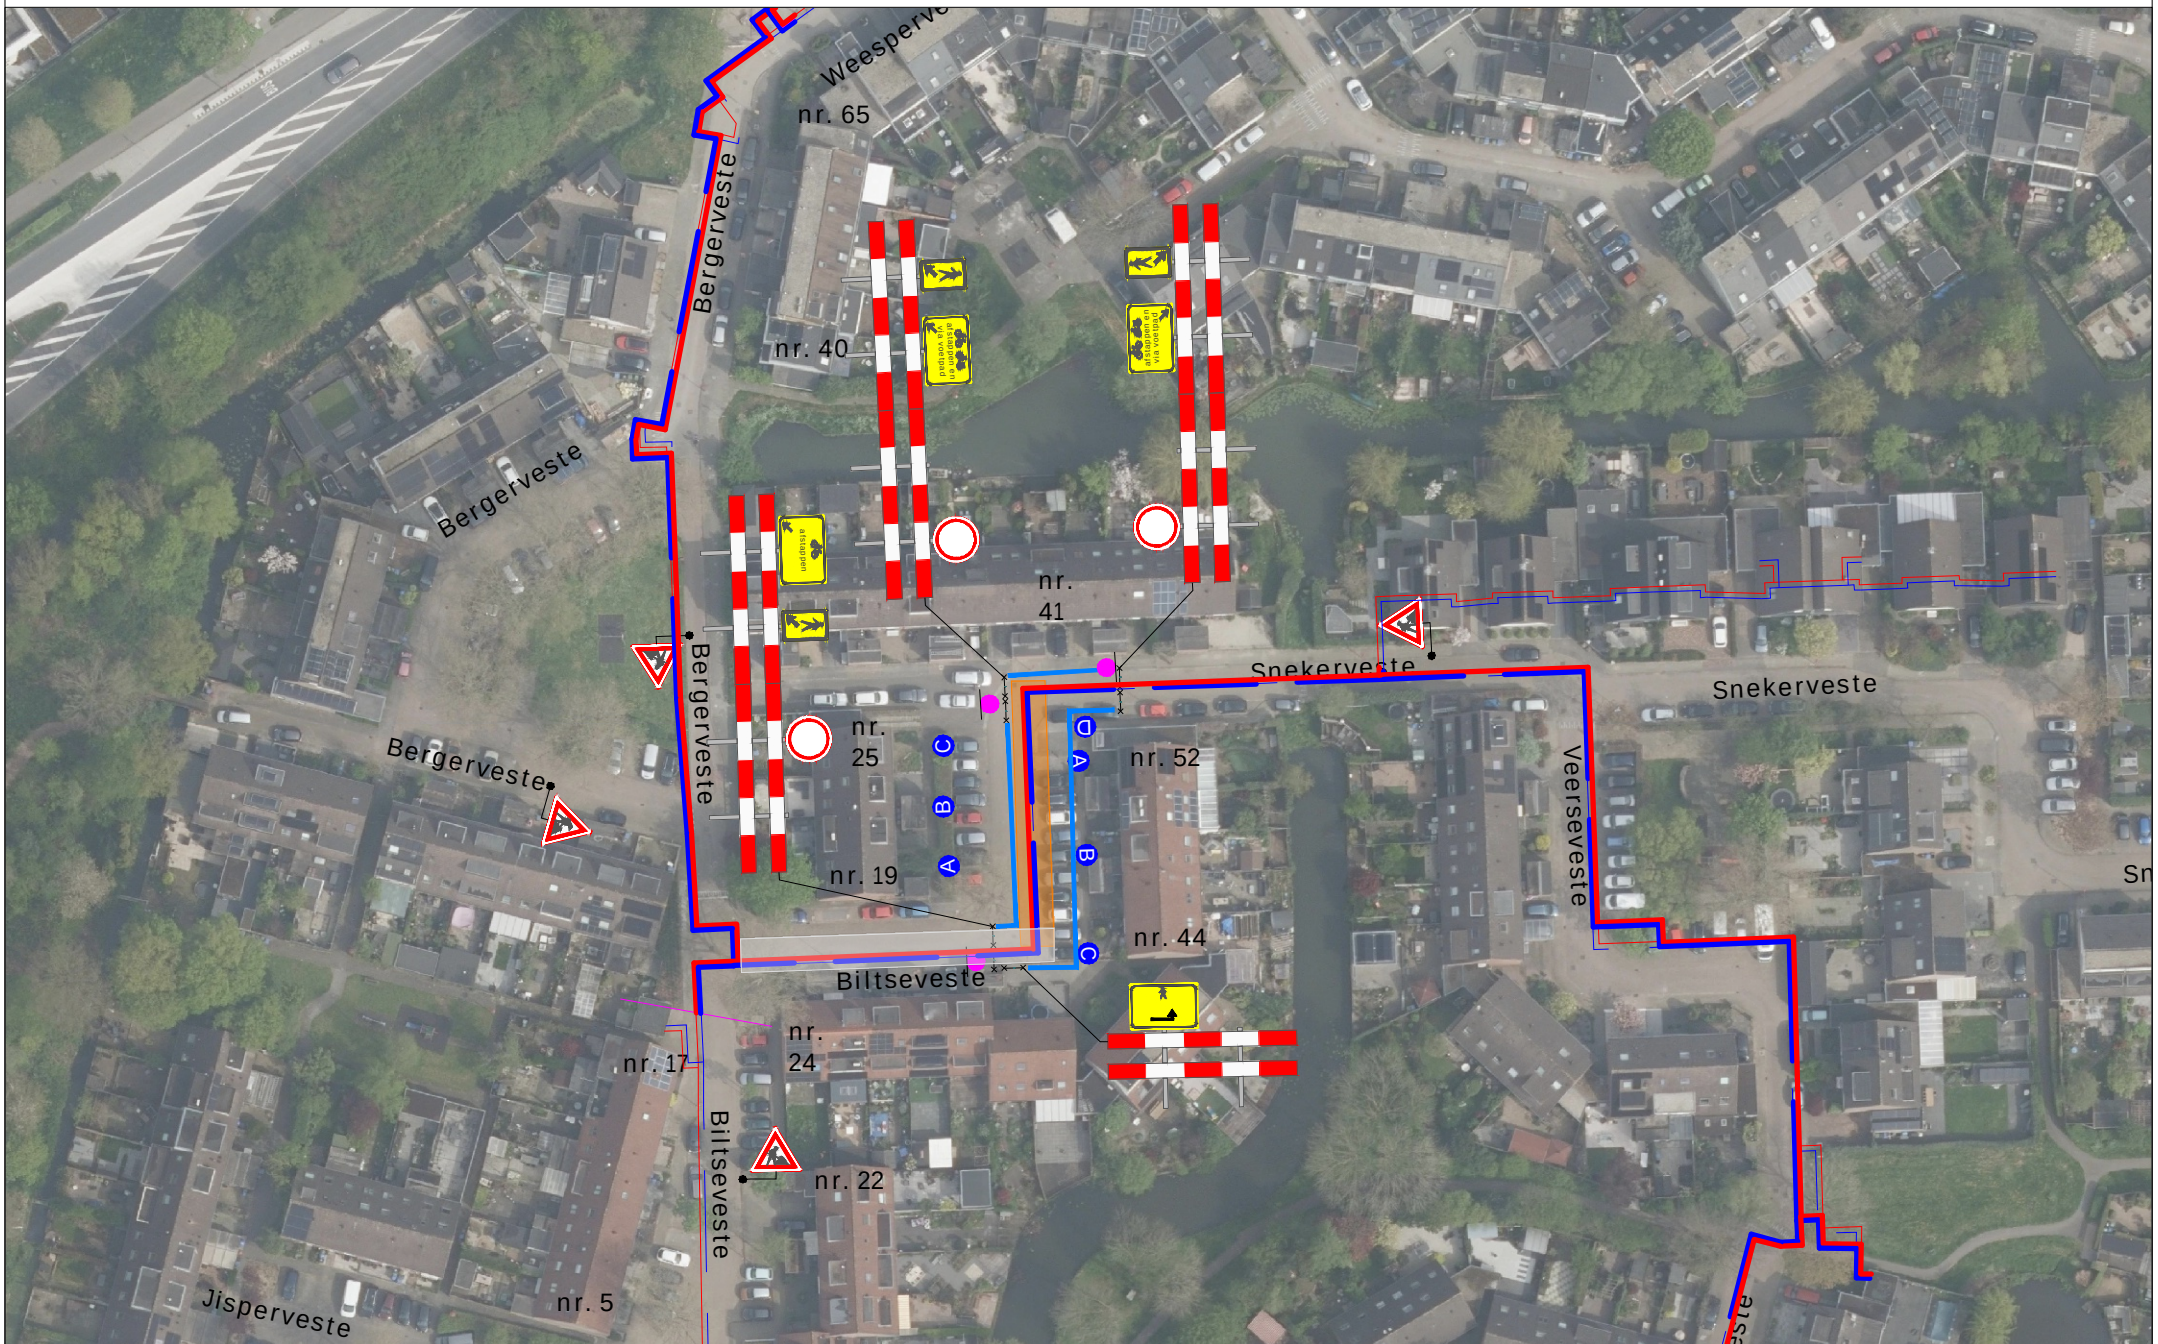


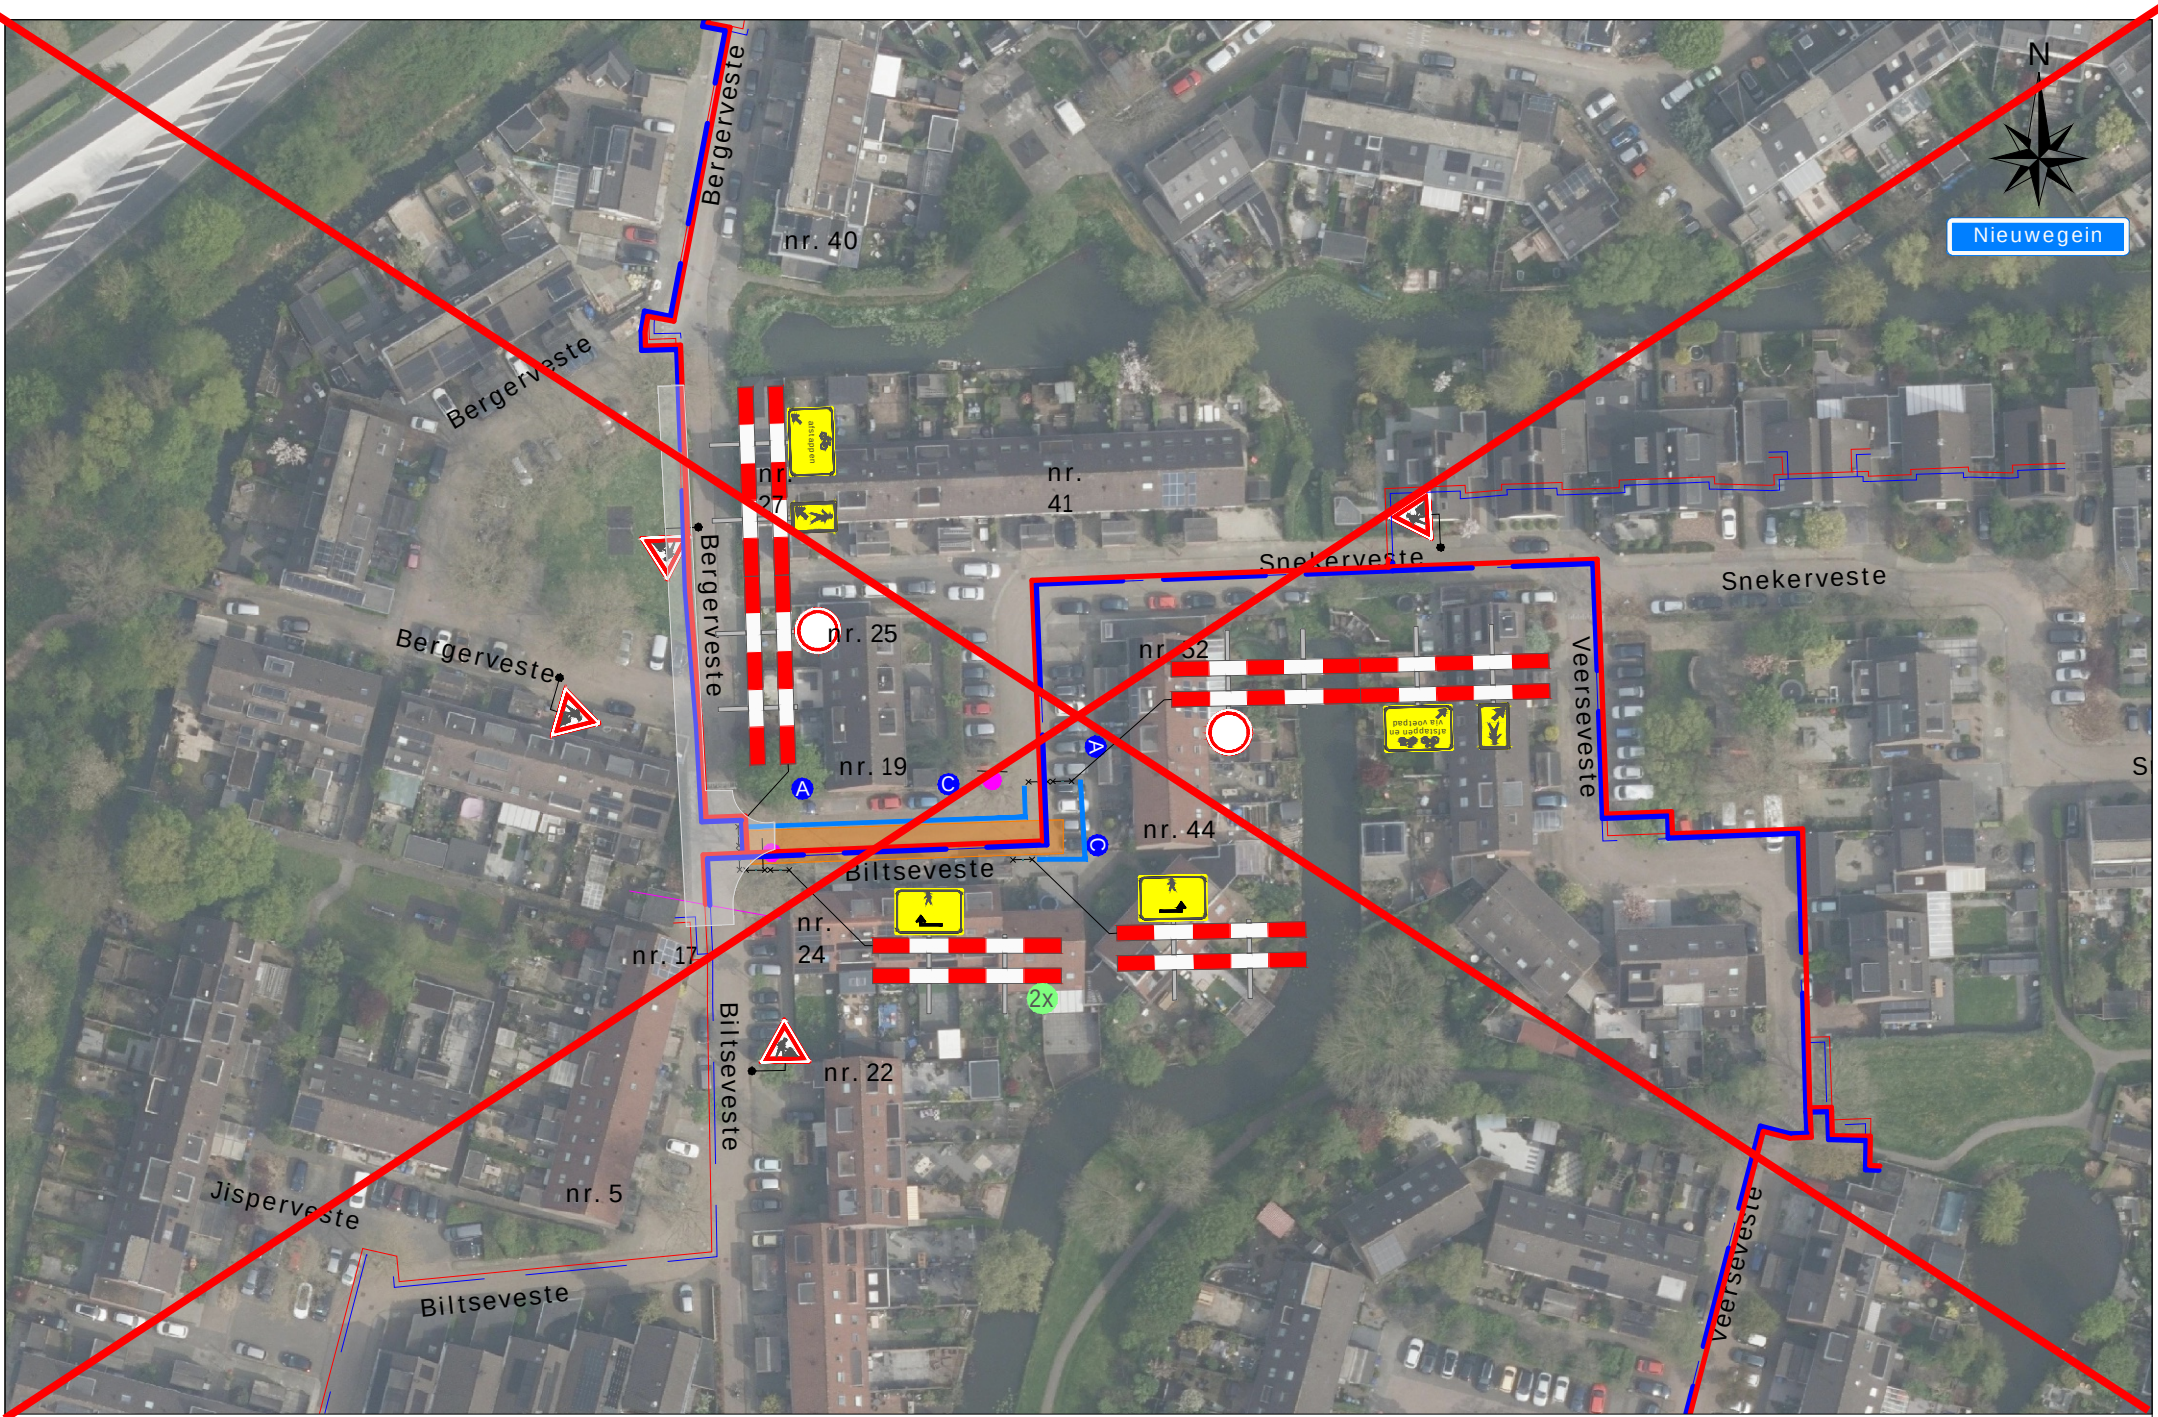

Legenda

Werkruimte
Bakens (ca. 100m)

Deze weg is dicht

X t/m X

3x

A 2x B 2x C 2x D 1x

Werkvakindeling ETW

Opdrachtgever:

siers

Versluys verkeertechniek BV

Bodegraven - Ede - Rotterdam - Vijhuizen

Revisie	B	Datum	20-03-2025	Gewijzigd	R.S.	Omschrijving	Overlapping aangebracht
Revisie	A	Datum	03-03-2025	Gewijzigd	R.S.	Omschrijving	Opsplitsing
Project: Bergerveste te Nieuwegein							
Onderdeel: Verkeersafsluiting							Afstand VRI: m
Aard werkzaamheden opdr.gever: Kabels & Leidingen							 K54368
Getekend : R. Schnabel						Datum : 14-11-2024	
Gecontroleerd : R. Egbertsen						Datum : 14-11-2024	
Referentienr. : nvt.						Tekeningnummer:	
Formaat: A3		Schaal: nvt.		Status: Concept		124-04766-014	
Plaatsing conform CROW 96a en 96b - Conflicterende bebording / bewegwijzering afdekken							