
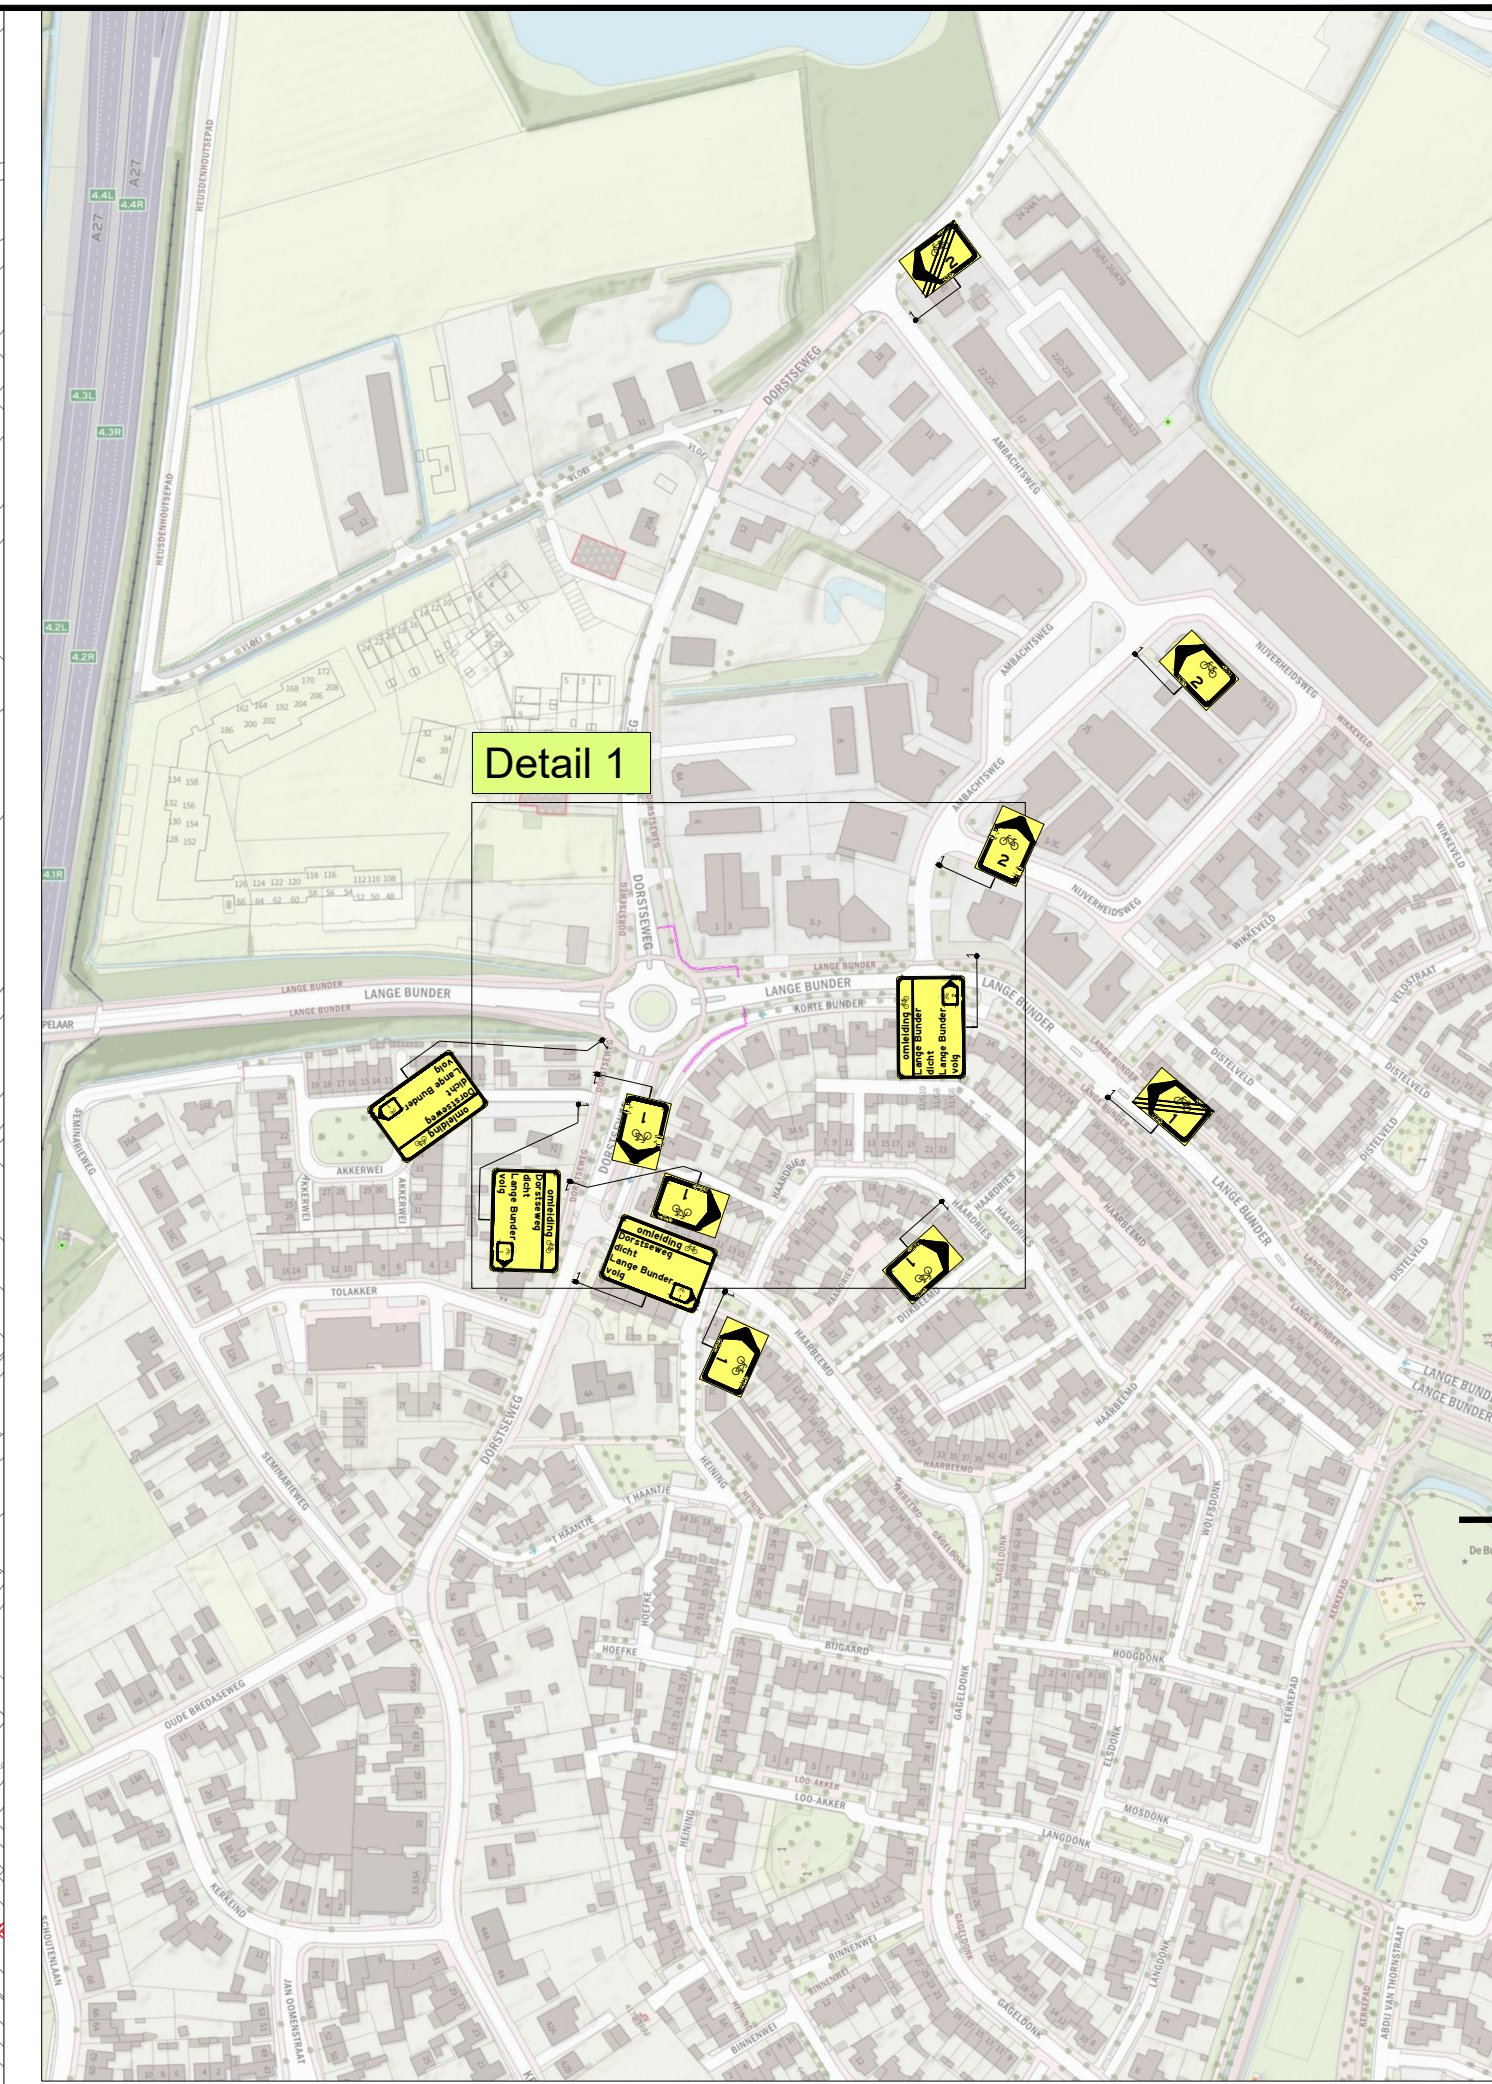


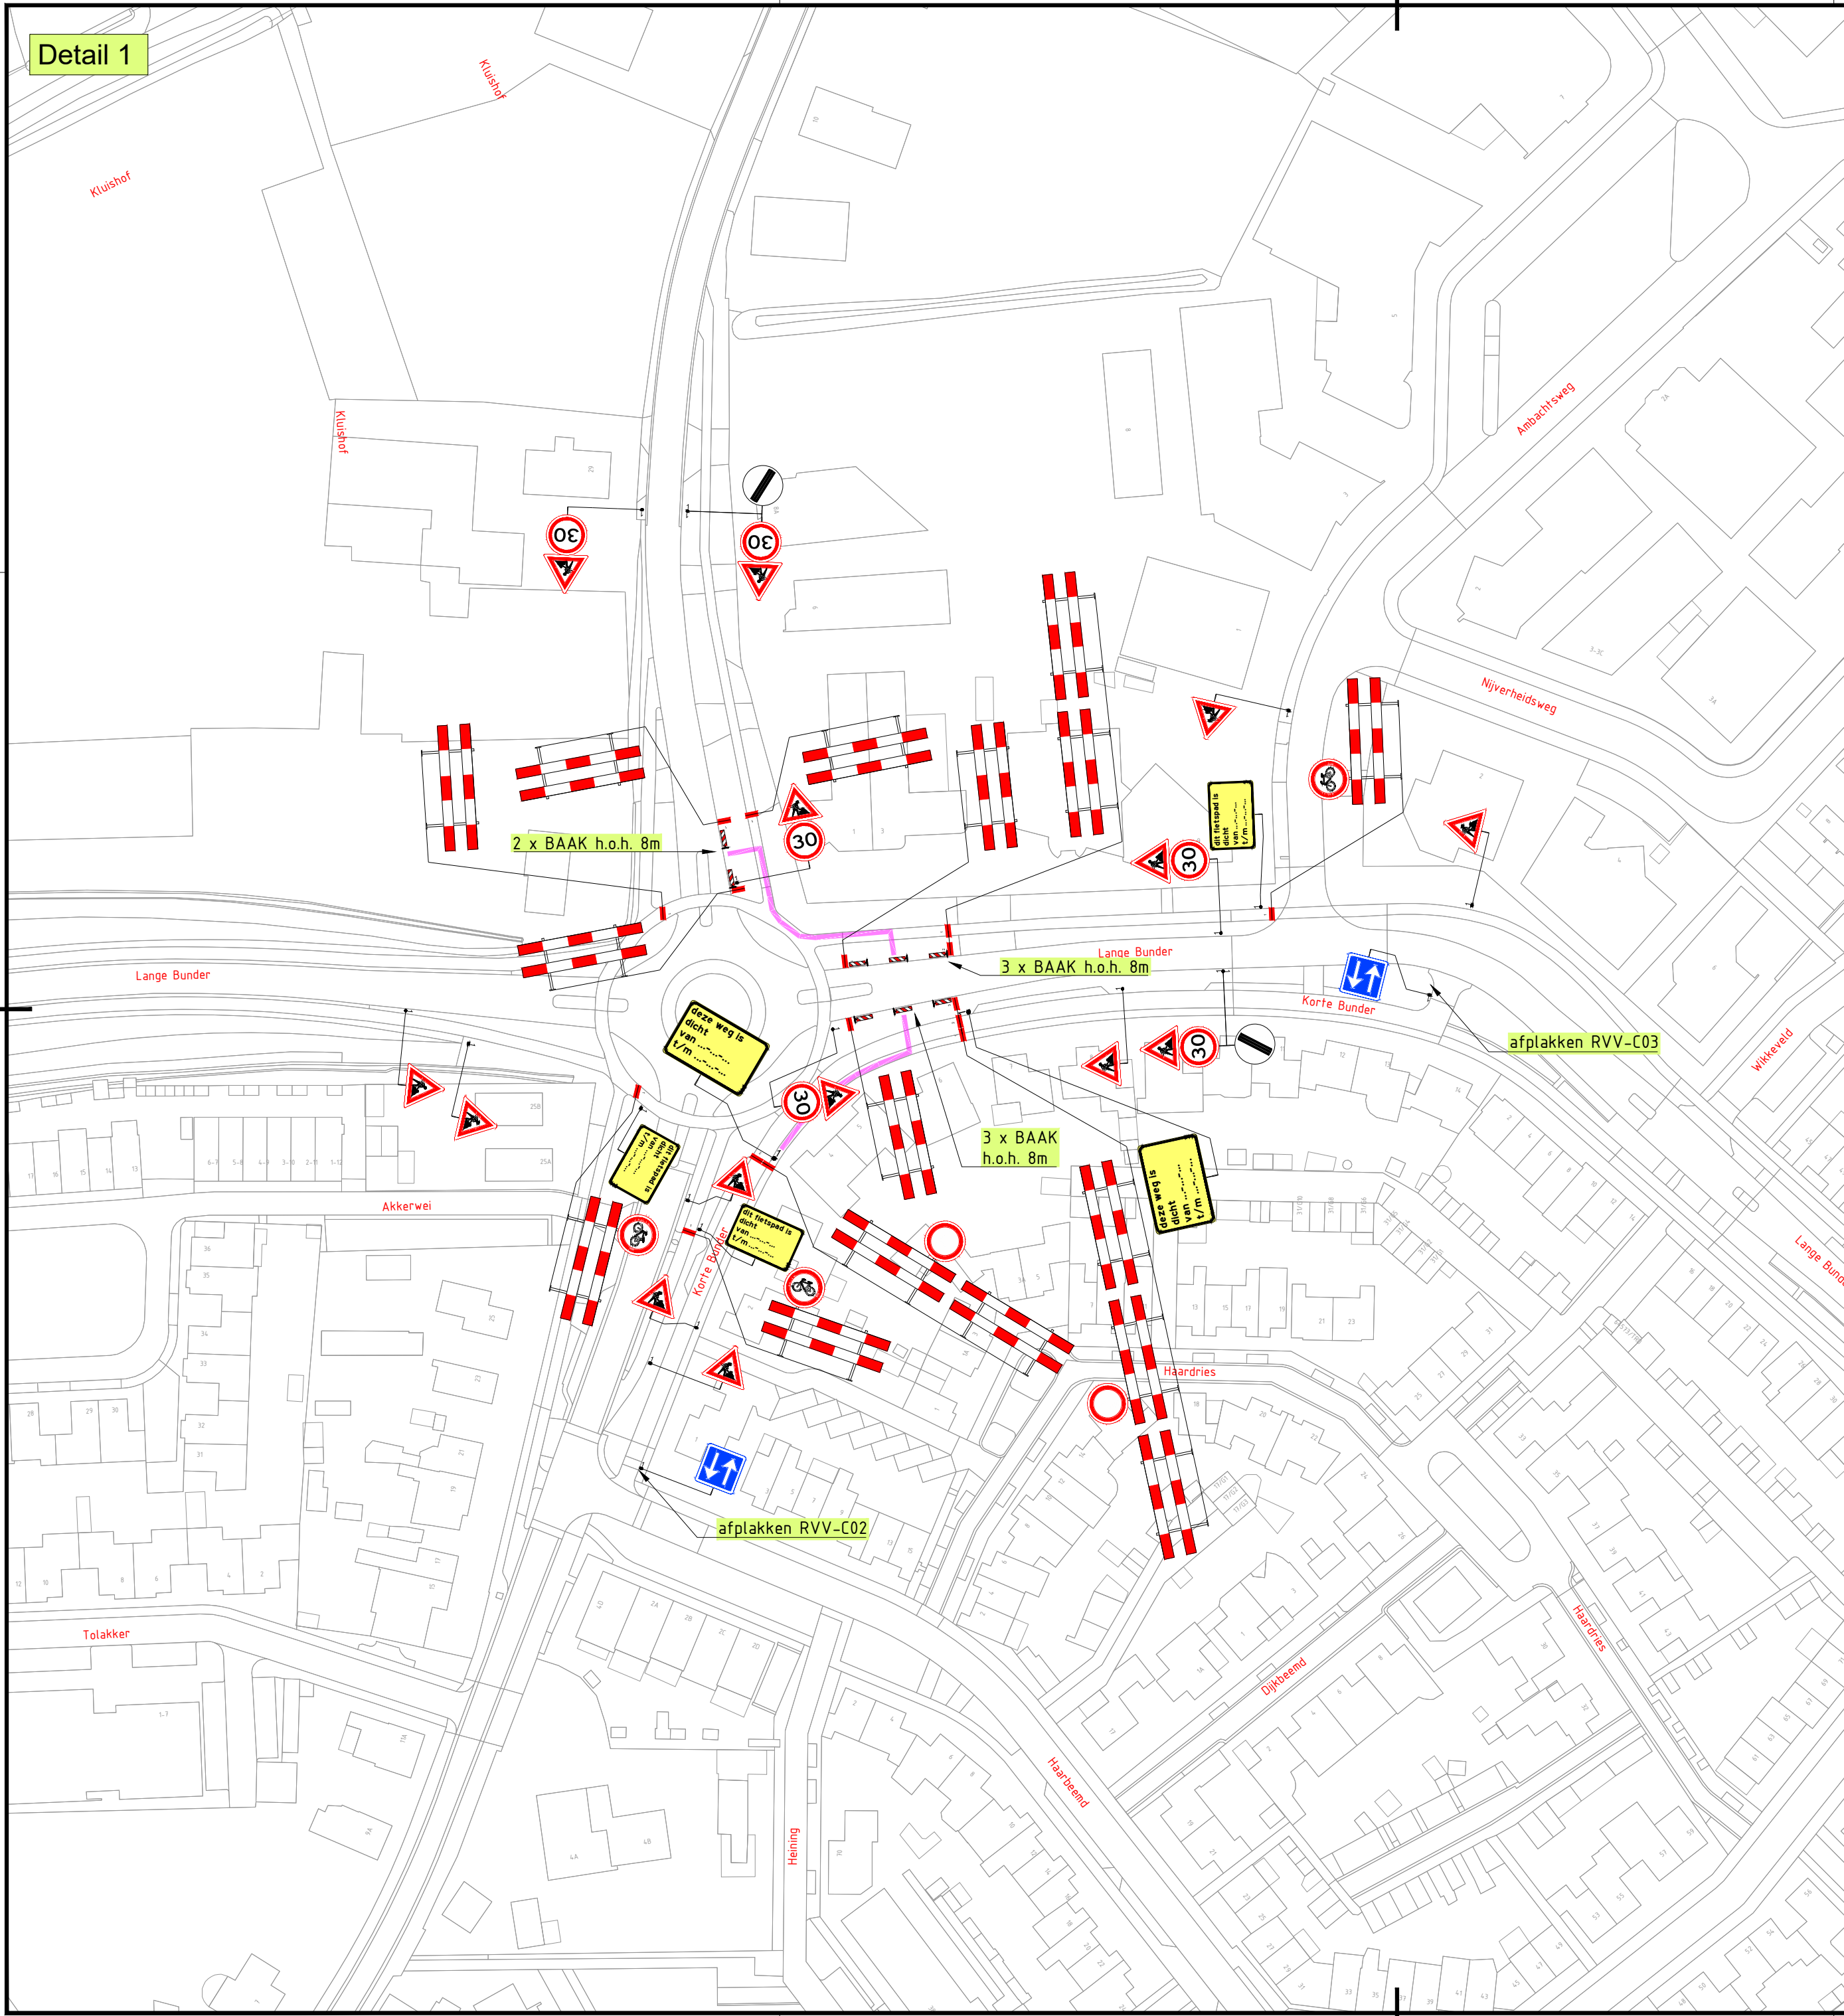

LEGENDA

Werkvak

1	17-06-26	Niek Bruijninkx	Bjorn van de Kerkhof	CONCEPT
Versie:	Datum:	Getekend:	Vrijgegeven:	Omschrijving / Status:
BUKO. INFRASTRUCTURE 5121 DJ Rijen 040 - 282 42 79 infrastructuur@buko.nl				
REGIOVESTIGING TILBURG-BREDA Europalaan 16 5121 DJ Rijen 040 - 282 42 79 infrastructuur@buko.nl				
circet Benelux				
Project: Bavel Dorstseweg KBS 354852				
Onderdeel: Dorstseweg 8, Bavel				
Boss nr.: 732512 Documenttype: Bebodingsplan				
Schaal: 1:1000 Blad: 1 van 1				
Formaat: A2 Tekening nr. 26.14.0285.1				
Aanvullende gegevens: BRL9101 Cert.Nr. NCK.2025.BRL9101.2500004-1				
- Conflicterende bebodding afplakken/afkruisen - De locatie van de bebodding is indicatief, exacte locatie wordt in het werk bepaald - Afzettingen en omleidingen conform regelgeving CROW 96a/b				