


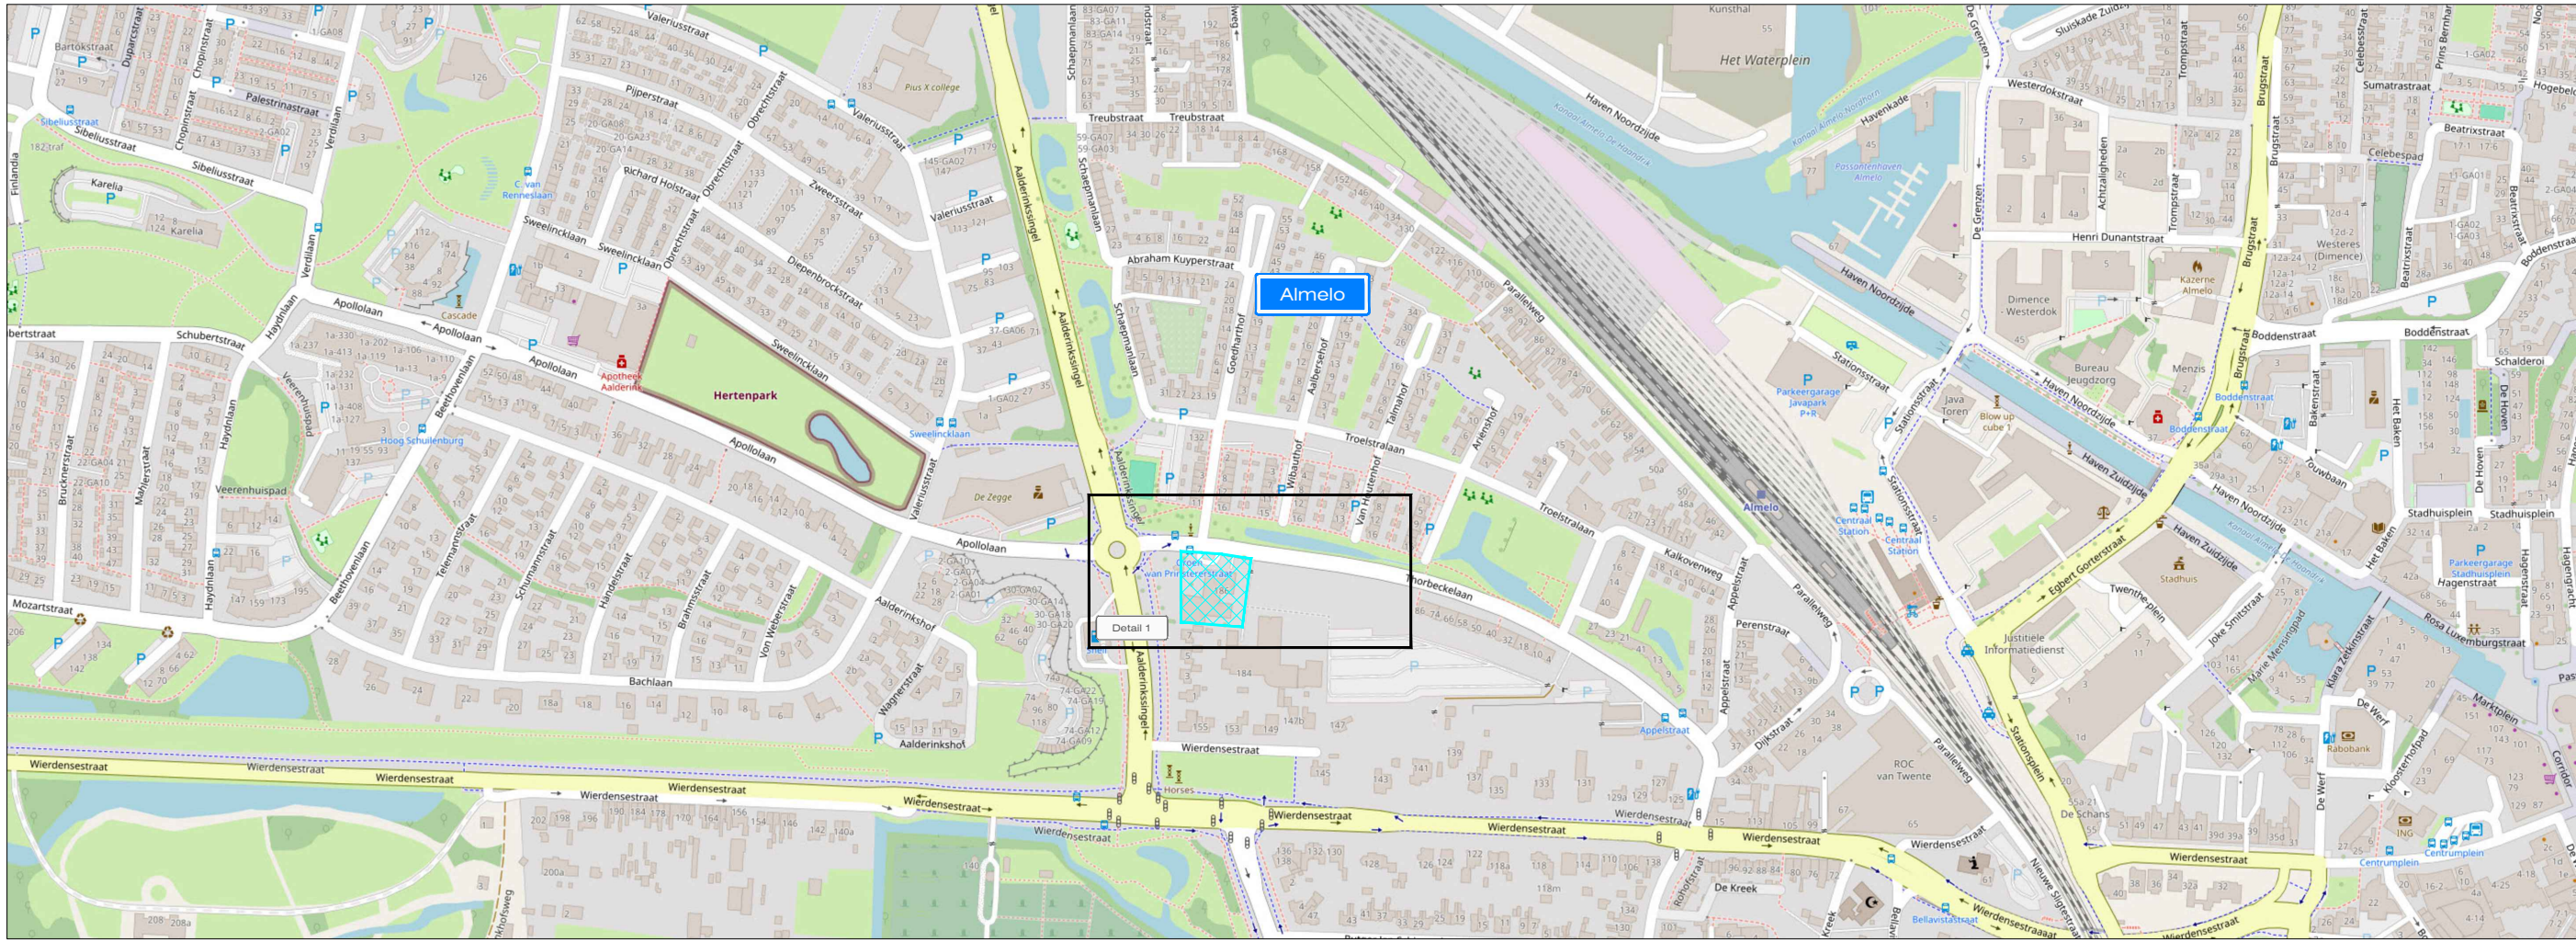

LEGENDA

- Werkruimte
- Bouwhekken/steiger ca. 250m¹ (door derden)
- Conflicterende bebording afplakken
- De exacte plaatsing van de bebording wordt op locatie bepaald

CHECKLIST

Verkeersregelaar(s) ☐ Tijdelijke verlichting ☐ Barrier ☐

OPDRACHTGEVER:

nijhuis

Nijhuis Bouw B.V.

PROJECT:

44 Appartementen Thorbecke, Almelo

Thorbeckelaan, Almelo

Vestiging Rijssen:

Fahrenheitstraat 13

7461 JA RIJSSEN

Vestiging Beilen:

De Hanekampen 13

9411 XN BEILEN

Vestiging Bunschoten:

Ampèreweg 3

3752 LR BUNSCHOTEN

Tel: +31 (0)548 82 09 90

info@savetrafficnederland.nl

www.savetrafficnederland.nl

GET: NBO

GEC: APS

GEW:

VRID:

DATUM: 16-06-2026

16-06-2026

PARAAF:

PROJECT NR: R2631516

TEKENING NR: STN01

VERSI: A

SCHAAL: NVT

FORMAAT: A2

STN

Save Traffic Nederland

Advies, ontwerp en uitvoering tijdelijke verkeersmaatregelen

KOMO

© NCK:2023.0074.BRL9101.H0055