

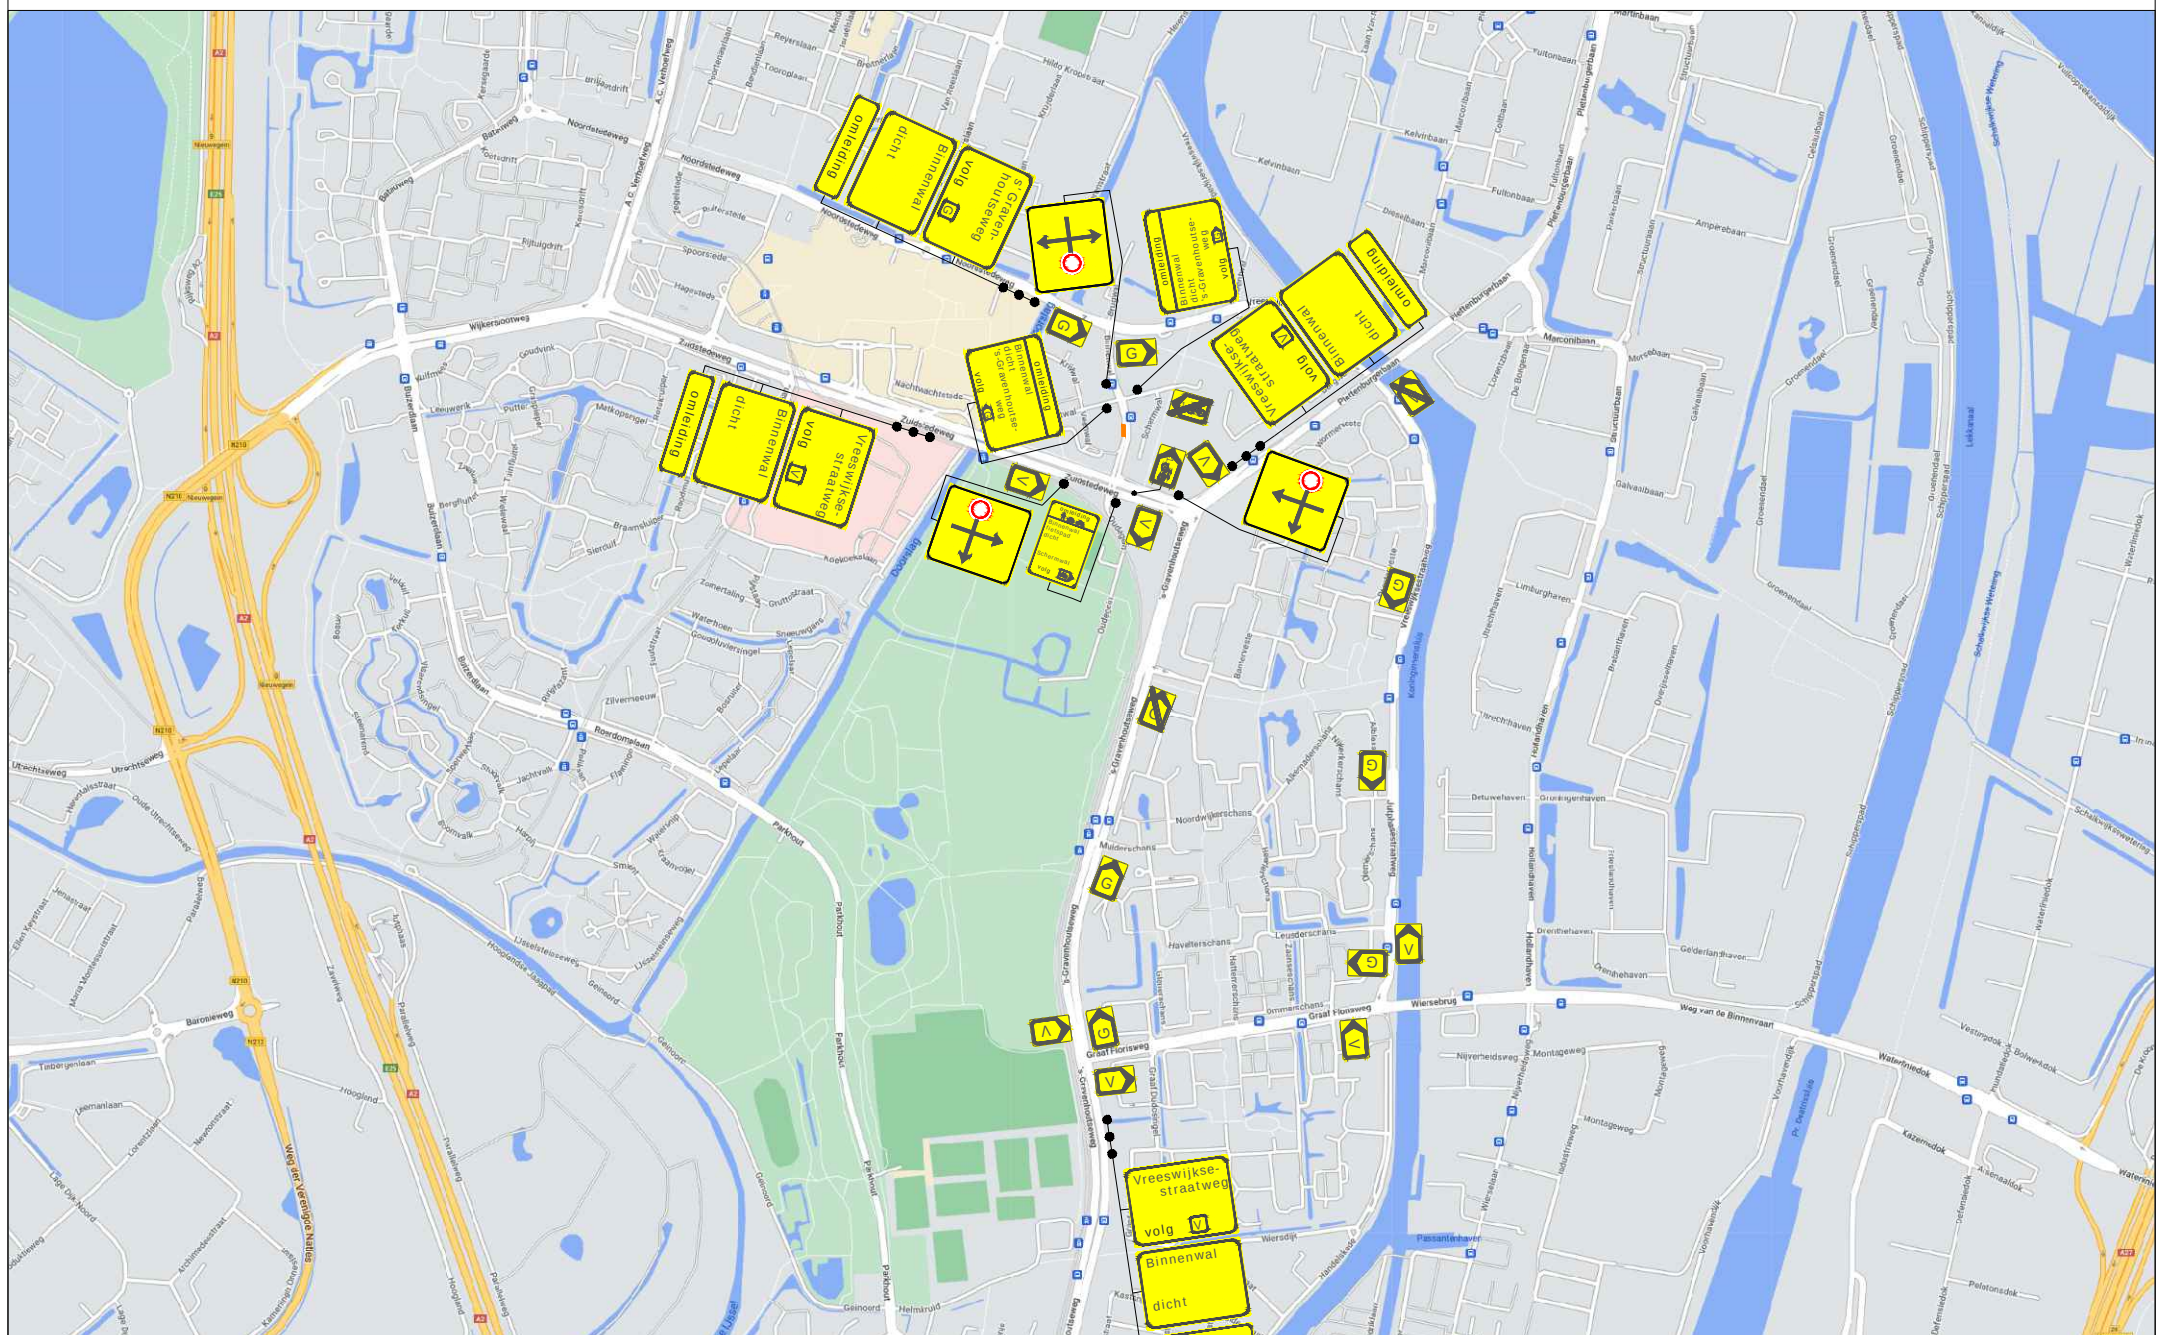
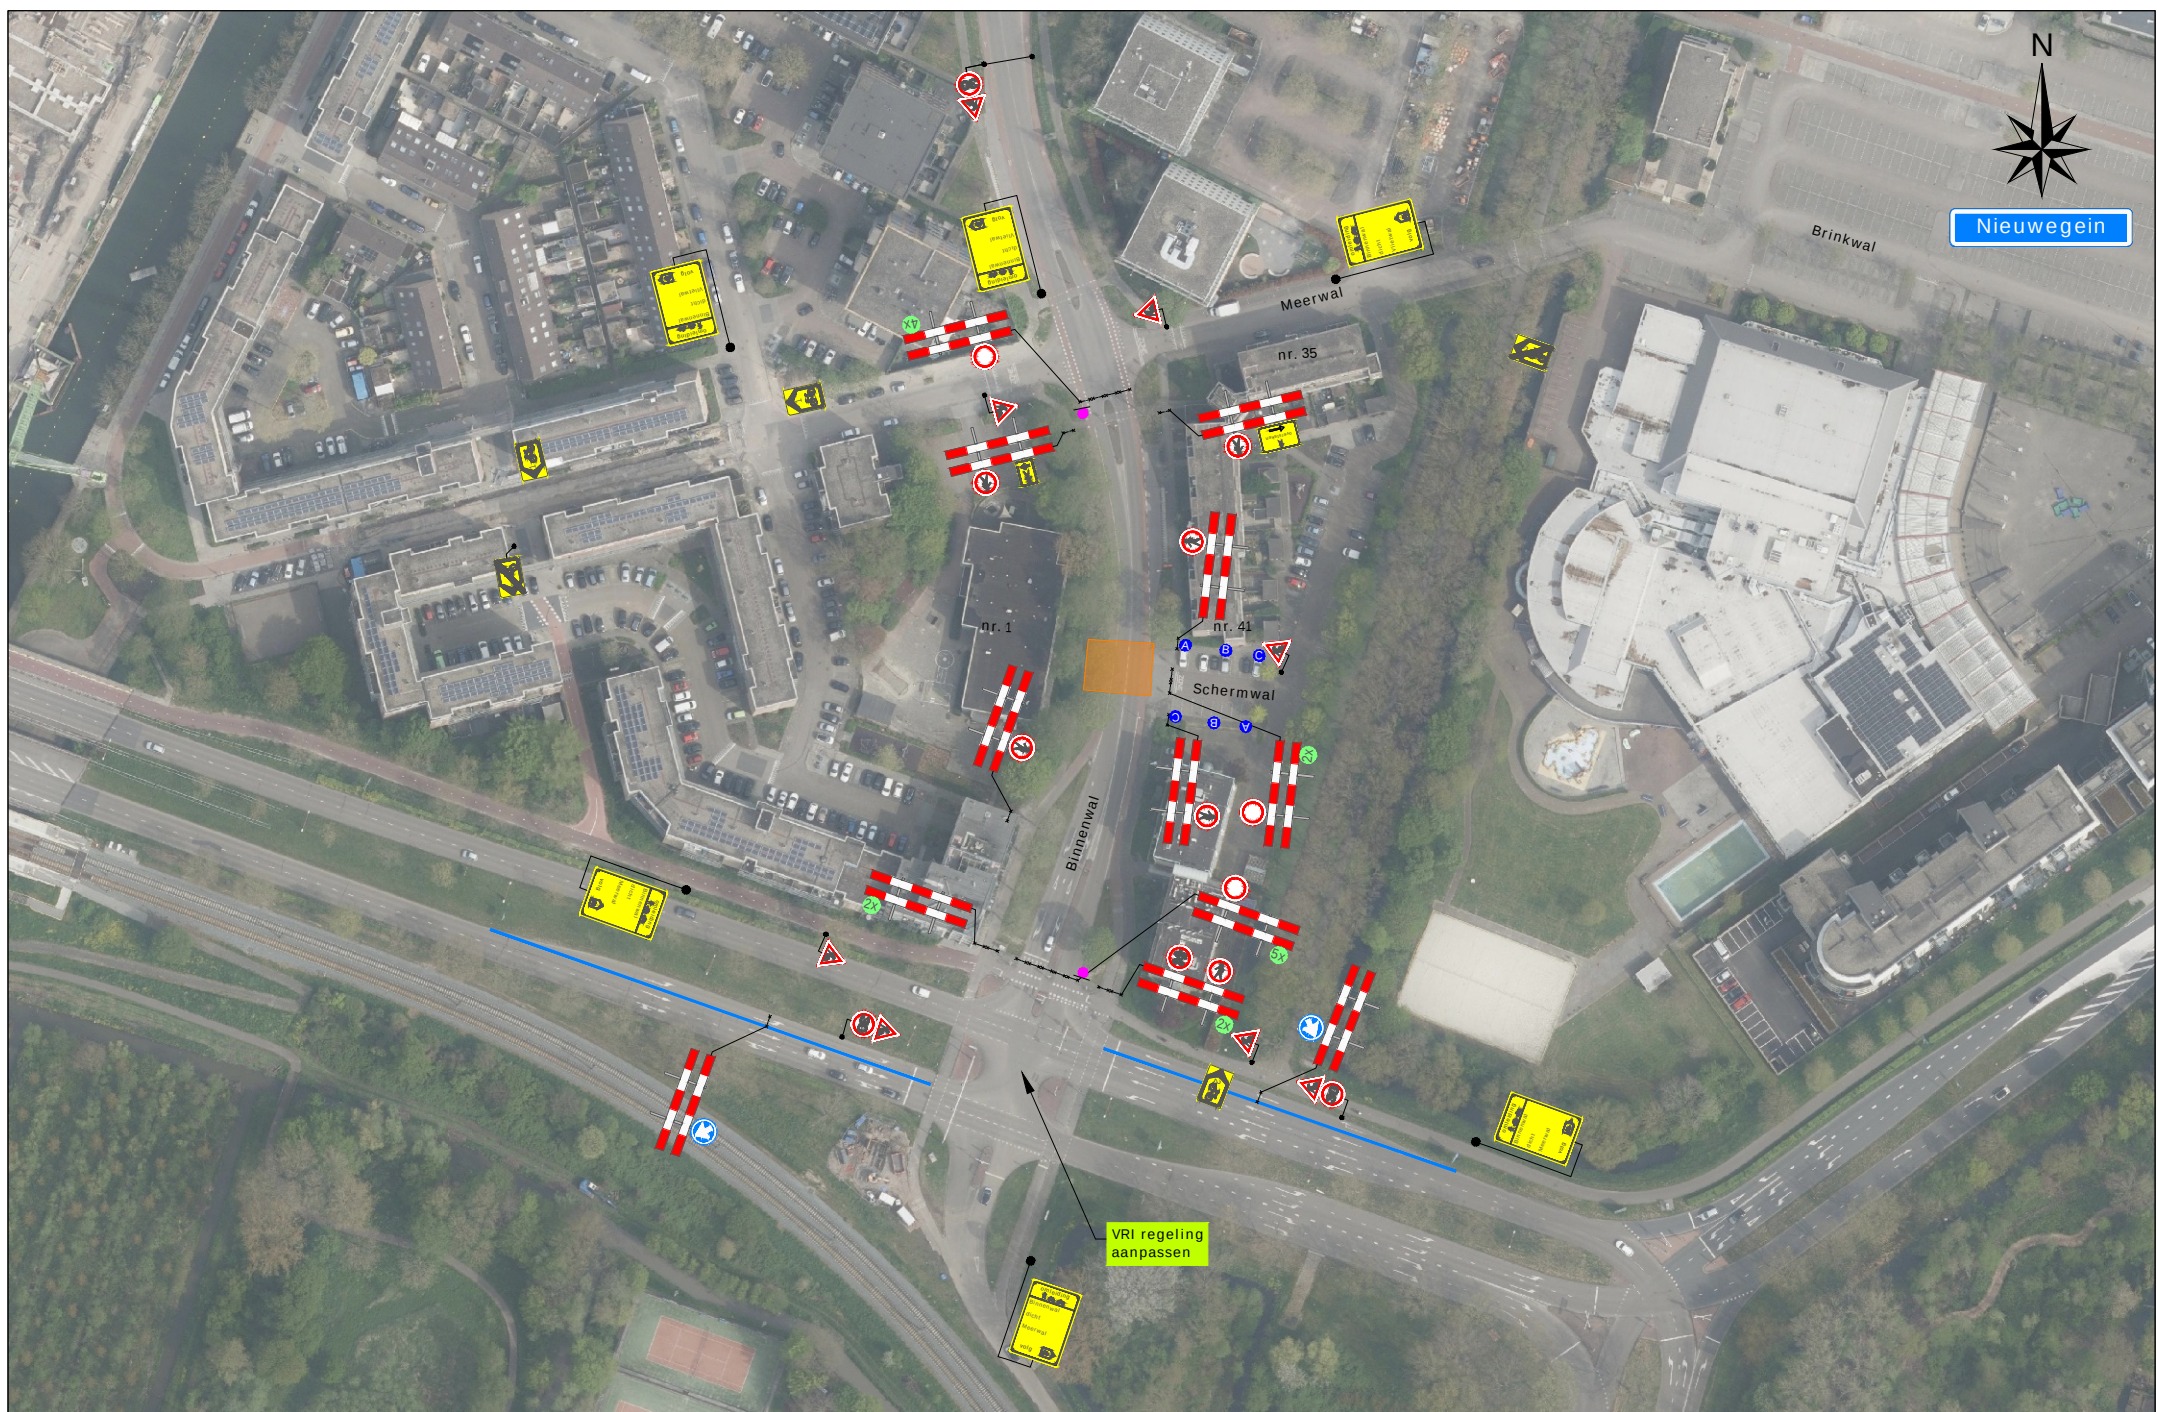


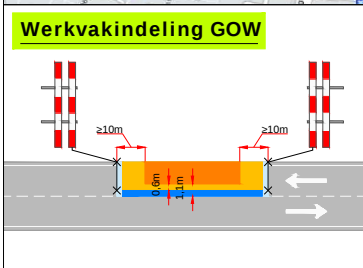

Legenda

Werkruimte

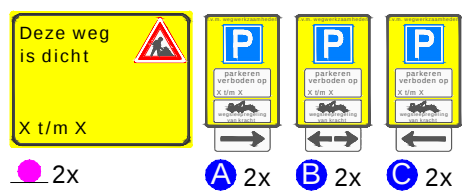

Opdrachtgever:



Revisie	B	Datum	17-10-2024	Gewijzigd	BB	Omschrijving	div. aanpassingen
Revisie	A	Datum	26-08-2024	Gewijzigd	I.T	Omschrijving	Afsluiting i.p.v half om half
Project: Binnenwal te Nieuwegein							
Onderdeel: Verkeersmaatregel / Verkeersomleiding						Afstand VRI: m	
Aard werkzaamheden opdr.gever: Kabels en Leidingen						K54368	
Getekend : I. Tyburski						Datum : 22-08-2024	
Gecontroleerd : R. Egbertsen						Datum : 22-08-2024	
Referentienr. : nvt.						Tekeningsnummer:	
Formaat: A3		Schaal: nvt.		Status:		124-00559.h-04	
Plaatsing conform CROW 96a en 96b - Conflicterende bebording / bewegwijzering afdekken							