


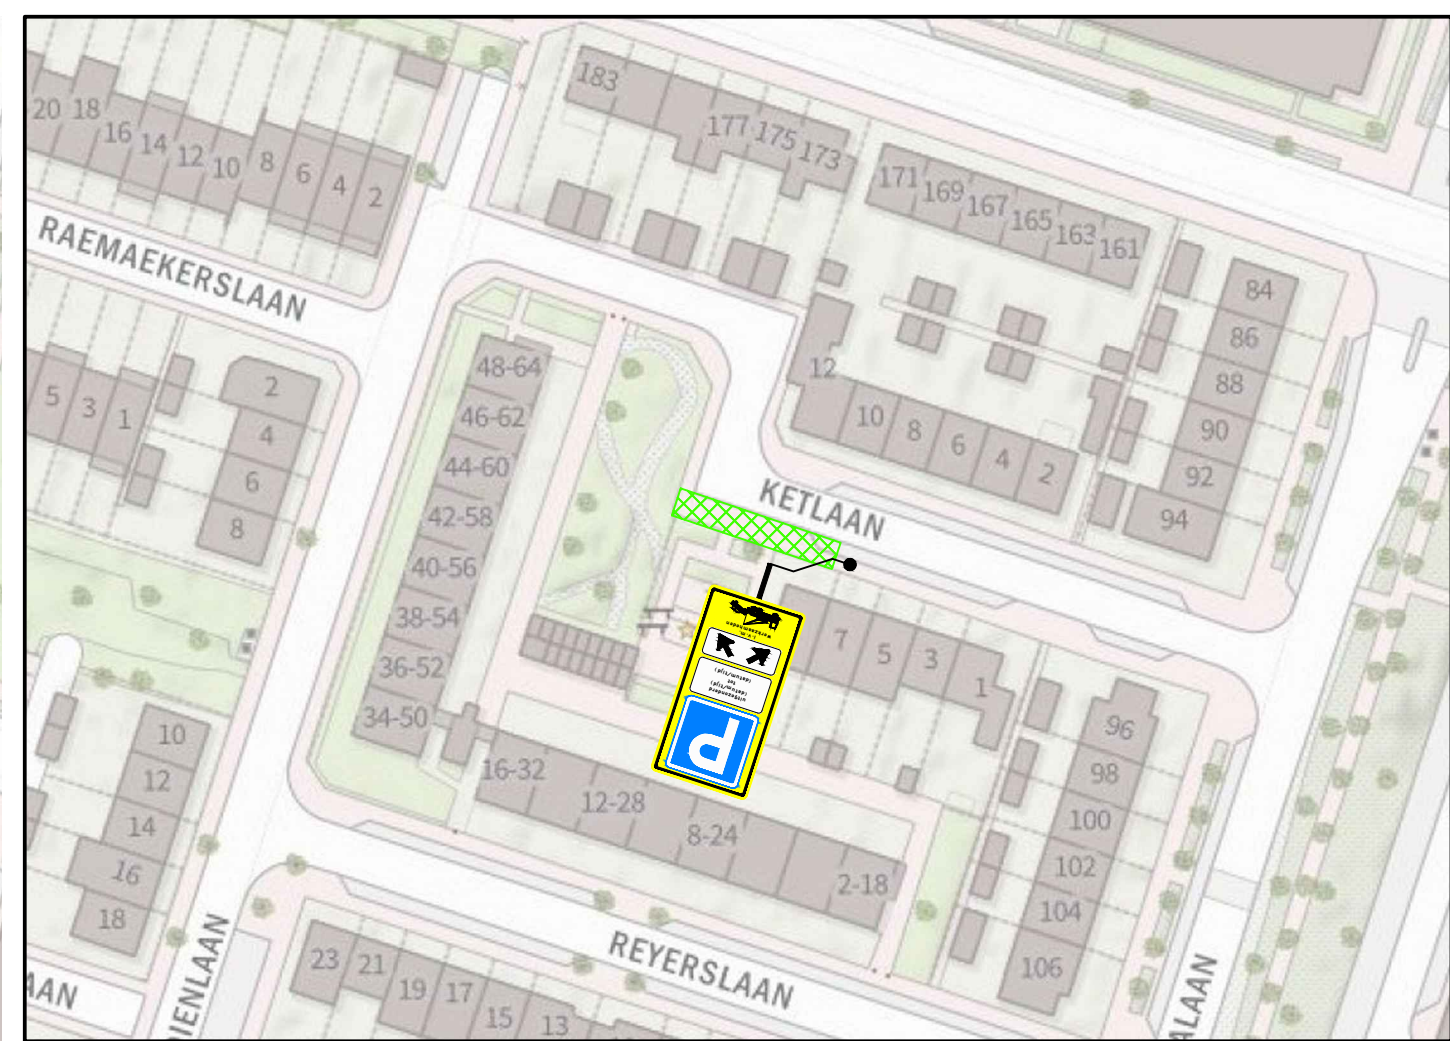

DETAIL 1 PV's



Legenda



Project: Raamovereenkomst Stedin Groep		Onderwerp: VKM Nieuwegein, Ketlaan 12						
Projectnr.: 74.26.3636		Documentnr.: 74.26.3636-2041_v1.0						
Opgesteld door: Traffic & More Nedereindseweg 503a, 3546 PM Utrecht Postbus 1559, 3430 BN Nieuwegein 030-8879110 info@trafficandmore.nl www.trafficandmore.nl		Opdrachtgever: 		Rev: 1.0	Datum: 09-07-'26	Auteur: PKE	Status: Definitief	Documenttype: VKM blad: 1 van 1
De locatie van de borden is een indicatie. De exacte locatie wordt in het werk bepaald.		Gecertificeerd:  						Gecontroleerd: PKR d.d. 09-07-'26
								Vrijgegeven: KPO d.d. 09-07-'26
								Schaal: 1:1000 Formaat: A3