




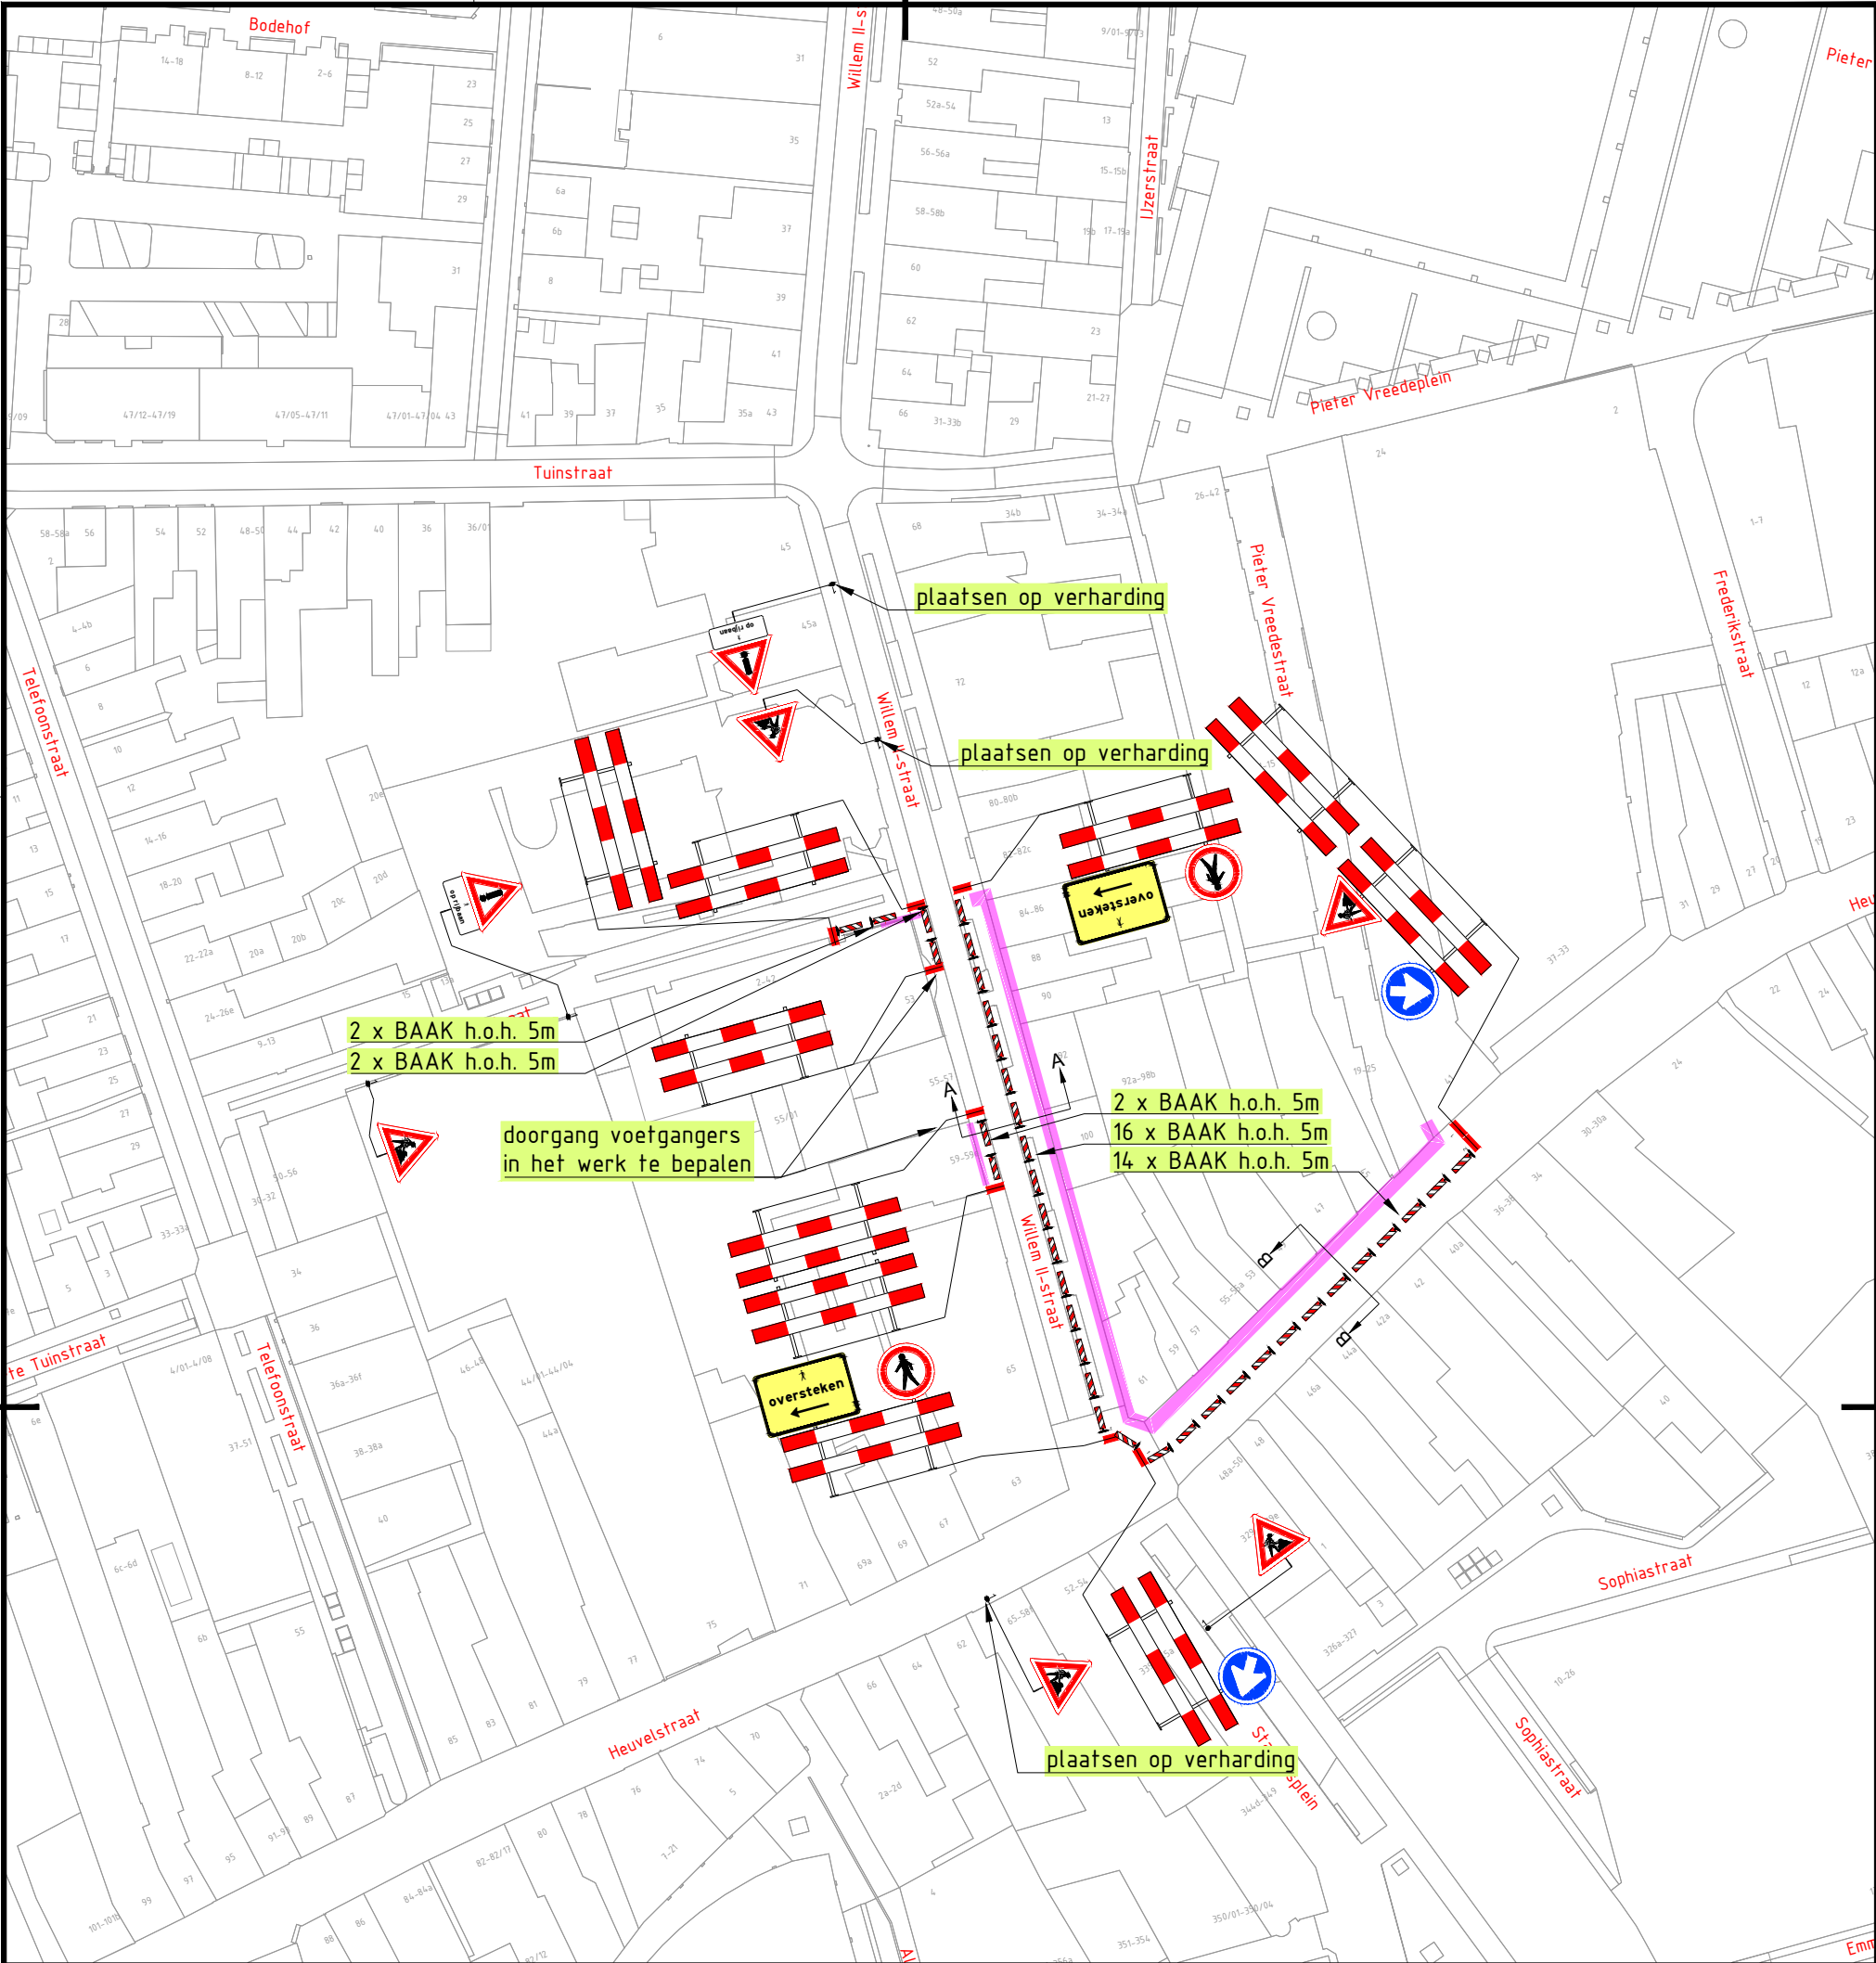

Dwarsprofiel A  
Schaal:  
1:100

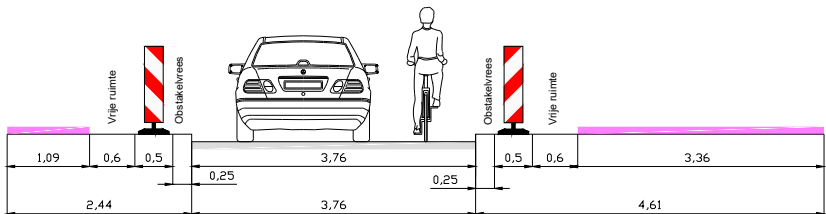

Dwarsprofiel B  
Schaal:  
1:100

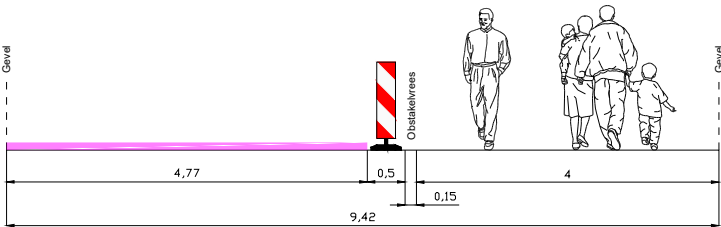

LEGENDA

Werkvak

GOEDGEKEURD  
Door MdG op 10:41 am, 6/16/26

|   |          |                     |                      |                 |
|---|----------|---------------------|----------------------|-----------------|
| 2 | 11-06-26 | Joshua van den Berg | Bjorn van de Kerkhof | TER GOEDKEURING |
| 1 | 09-06-26 | Joshua van den Berg | Bjorn van de Kerkhof | CONCEPT         |

Versie: Datum: Getekend: Vrijgegeven: Omschrijving / Status:

**BUKO.** INFRA SUPPORT

REGIOVESTIGING  
TILBURG-BREDA  
Europalaan 16  
5121 DJ Rijen  
040 - 282 42 79  
infrasupport@buko.nl

**circet**  
Benelux

Project: Tilburg | de Pieter  
202501512-1003053626

GEMEENTE TILBURG

Onderdeel: Willem II-straat 59, Tilburg

|               |                |         |         |              |              |
|---------------|----------------|---------|---------|--------------|--------------|
| Boss nr.:     | 731325         | Schaal: | 1:1000  | Formaat:     | A3           |
| Documenttype: | Bebordingsplan | Blad:   | 1 van 1 | Tekening nr. | 26.51.0188.1 |

- KO**  
Aanvullende gegevens:  
BRL9101  
Cert.nr. NCK.2025.BRL9101.2500004-1
- Conflicterende bebording afplakken/afkruisen
  - De locatie van de bebording is indicatief, exacte locatie wordt in het werk bepaald
  - Afzettingen en omleidingen conform regelgeving CROW 96a/b