




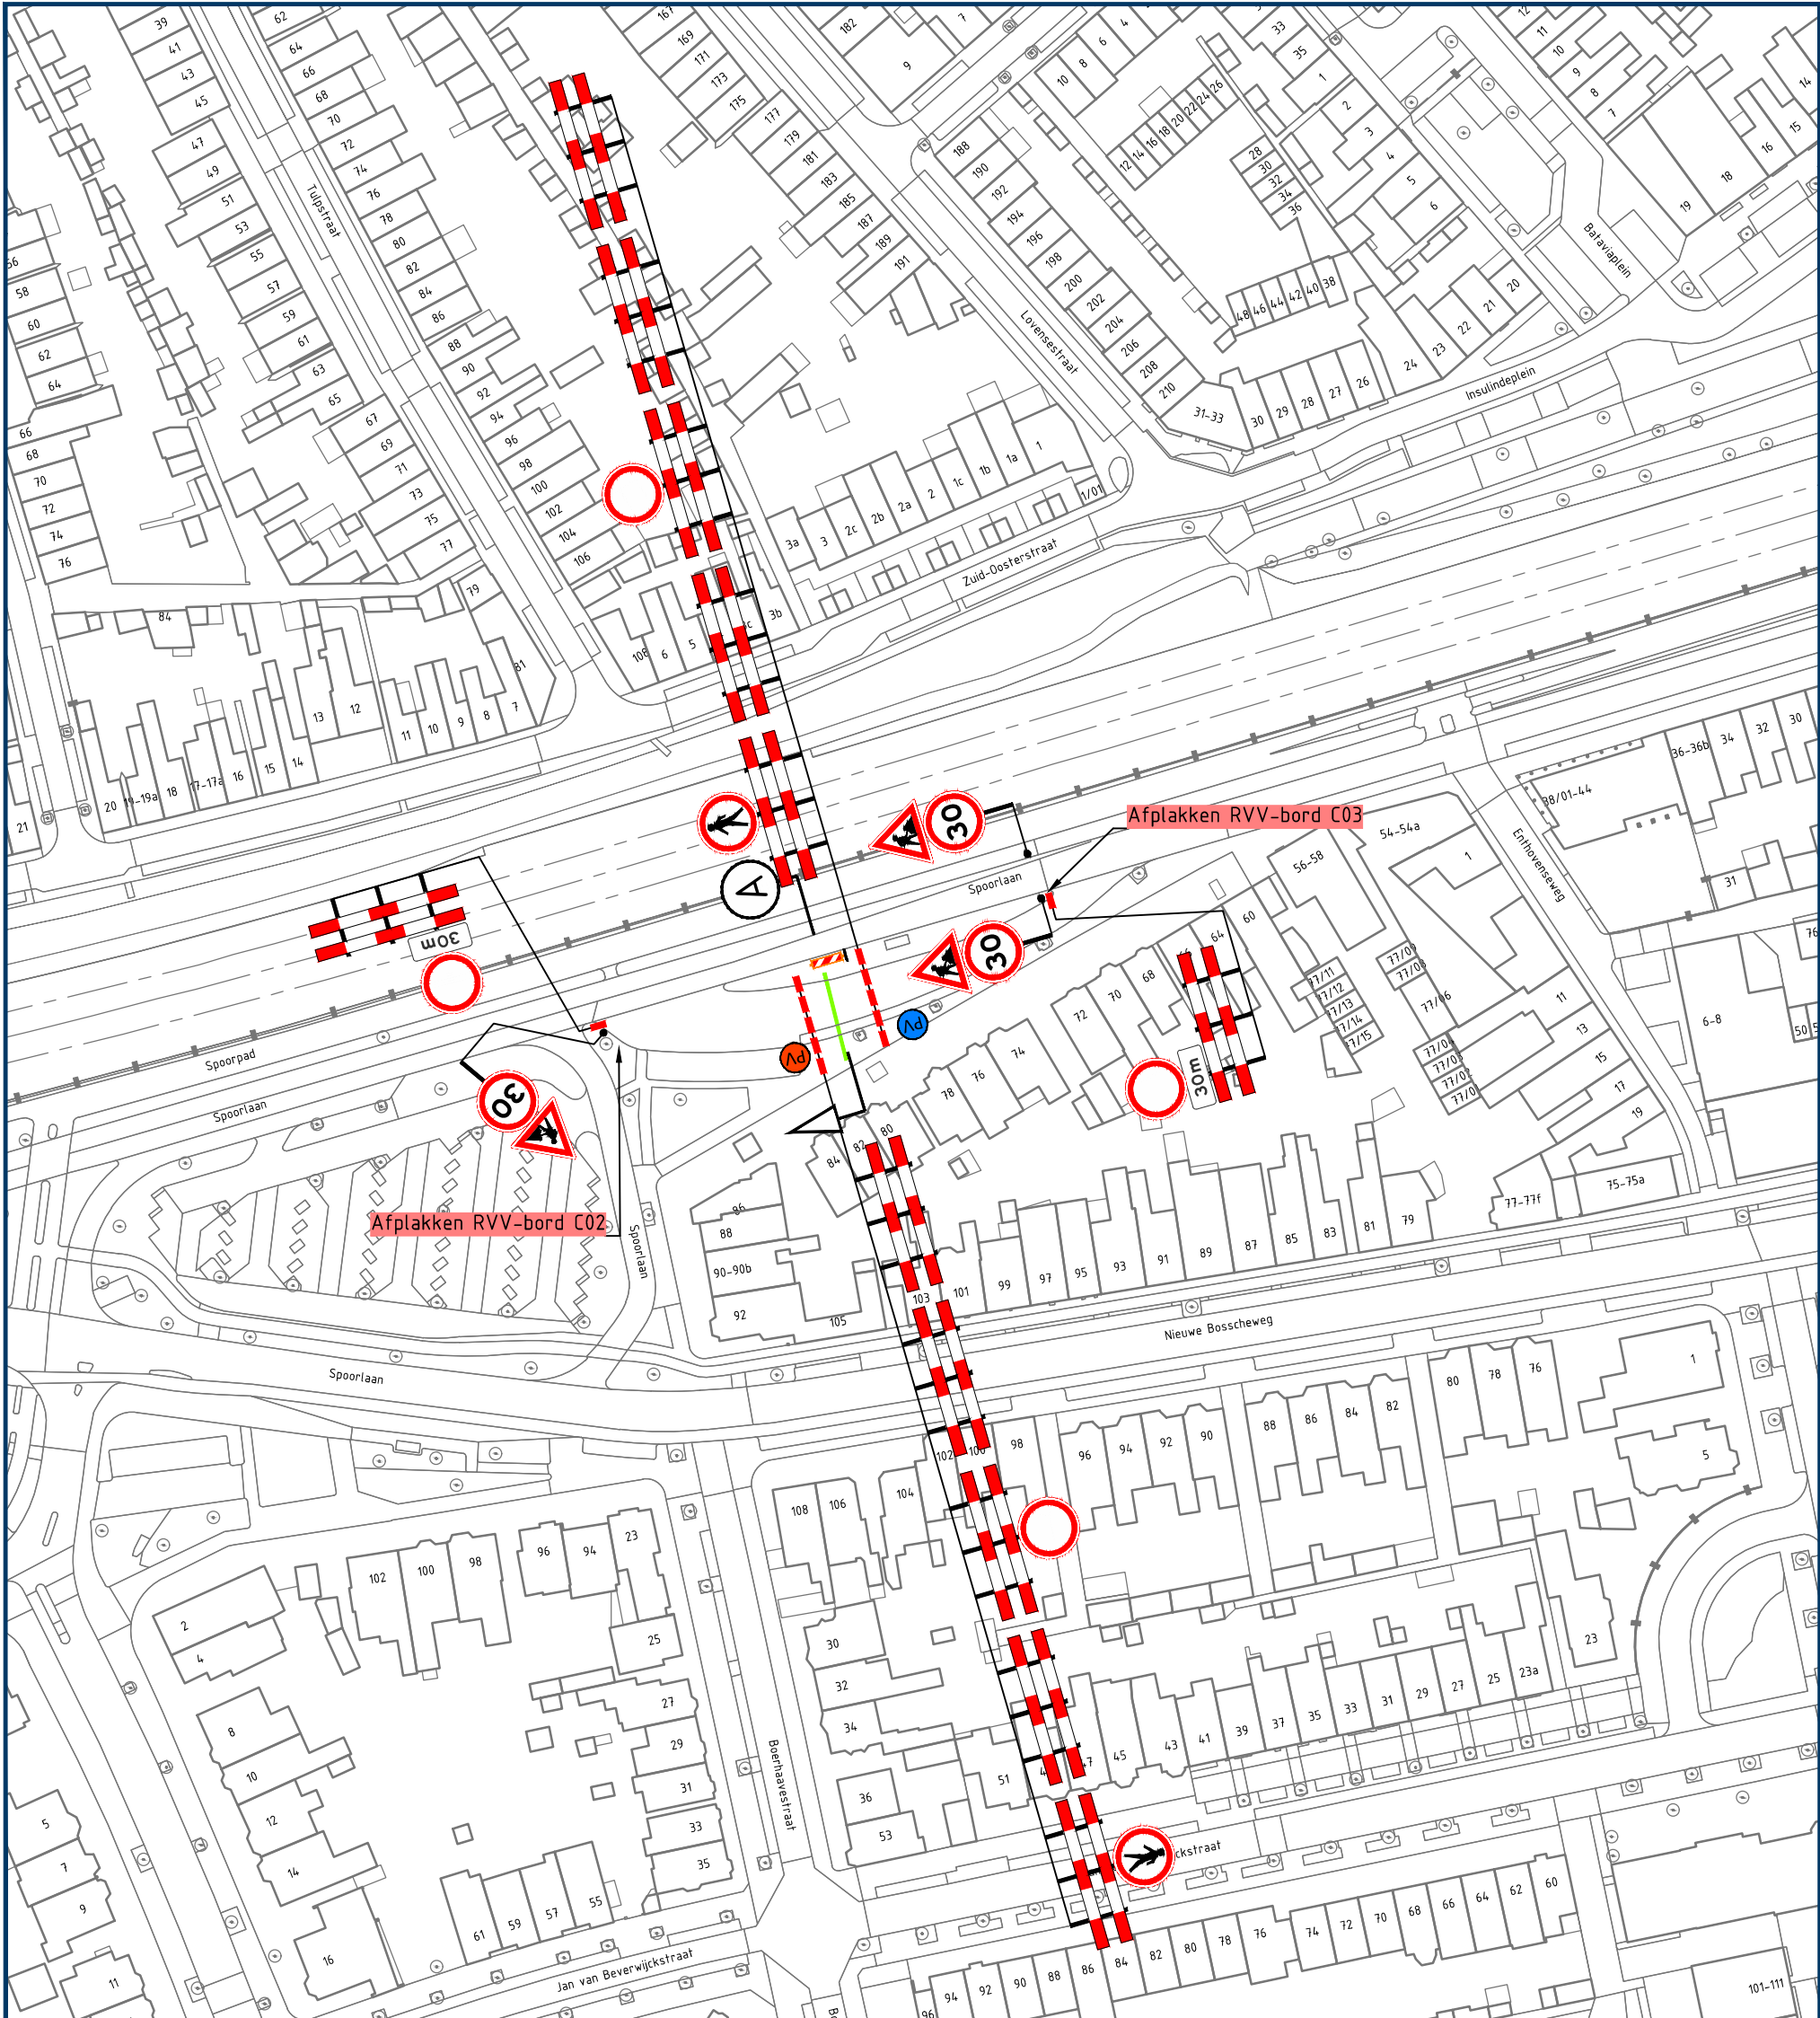

parallelweg
Spoorlaan dicht

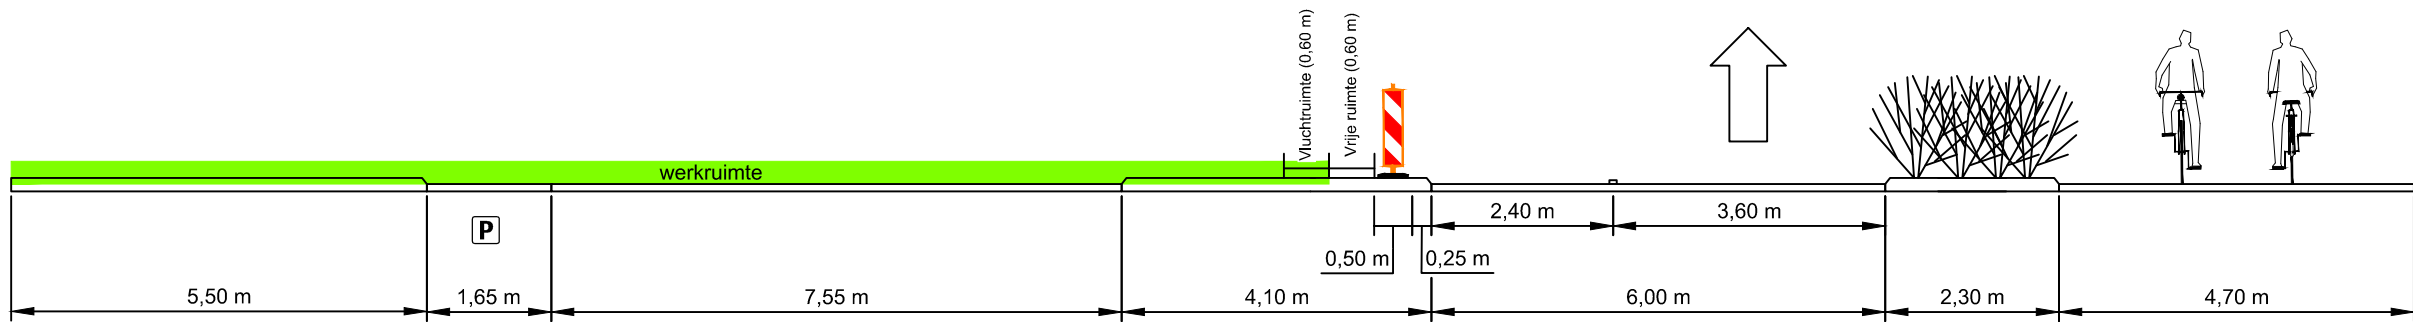

DOORSNEDE
SCHAAL 1:100
A

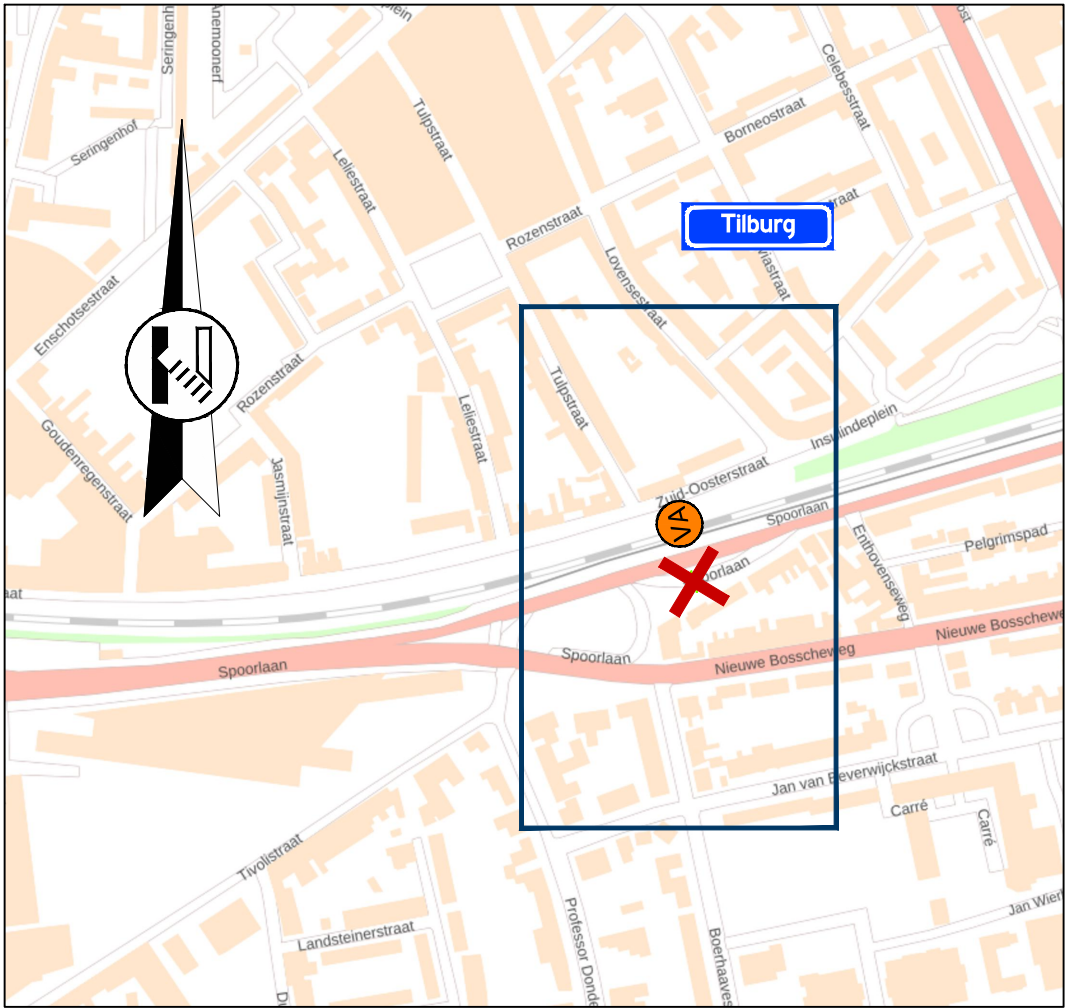

Locatie



GOEDGEKEURD
Door MdG op 3:13 pm, 5/13/26

Opmerkingen

- publicatieborden minimaal twee weken voor aanvang werkzaamheden plaatsen
- afplakken/afdraaien conflicterende (RVV) bebording

Legenda

- aan te brengen verkeersmaatregelen
 - werkruimte
 - afsluiting/afgesloten wegvak
 - parkeerverbod plaatsen conform geldende richtlijnen wegbeheerder
 - parkeerverbod plaatsen conform geldende richtlijnen wegbeheerder
 - plaatsen voor aankondiging
- Spoorlaan dicht van dd mm. 00h tot dd mm. 00h (110/83)

vanRens

Rayon Zuid
Vestiging Helvoirt
Molenstraat 27a, Helvoirt
Postbus 4, 5268 ZG Helvoirt
T +31 (0)88 03 30 900
www.vanrensbv.nl
info@vanrensbv.nl
wegmarkering | verkeersmaatregelen
ontwerp & advies | bewegwijzering

in opdracht van:



project: Werkzaamheden aan ondergrondse infra
locatie: Spoorlaan | te Tilburg
onderwerp: Tijdelijke verkeersmaatregelen
afzetting
aanvraagnummer: 1002938172

getekend: M. Kwaks	datum: 16-04-2026	schaal: 1:1.000
controle: L. van de Laar	datum: 16-04-2026	formaat: A2
vrijgave: B. van Baren	datum: 16-04-2026	versie: 1

tekeningnummer: 07640-T-VKM-001