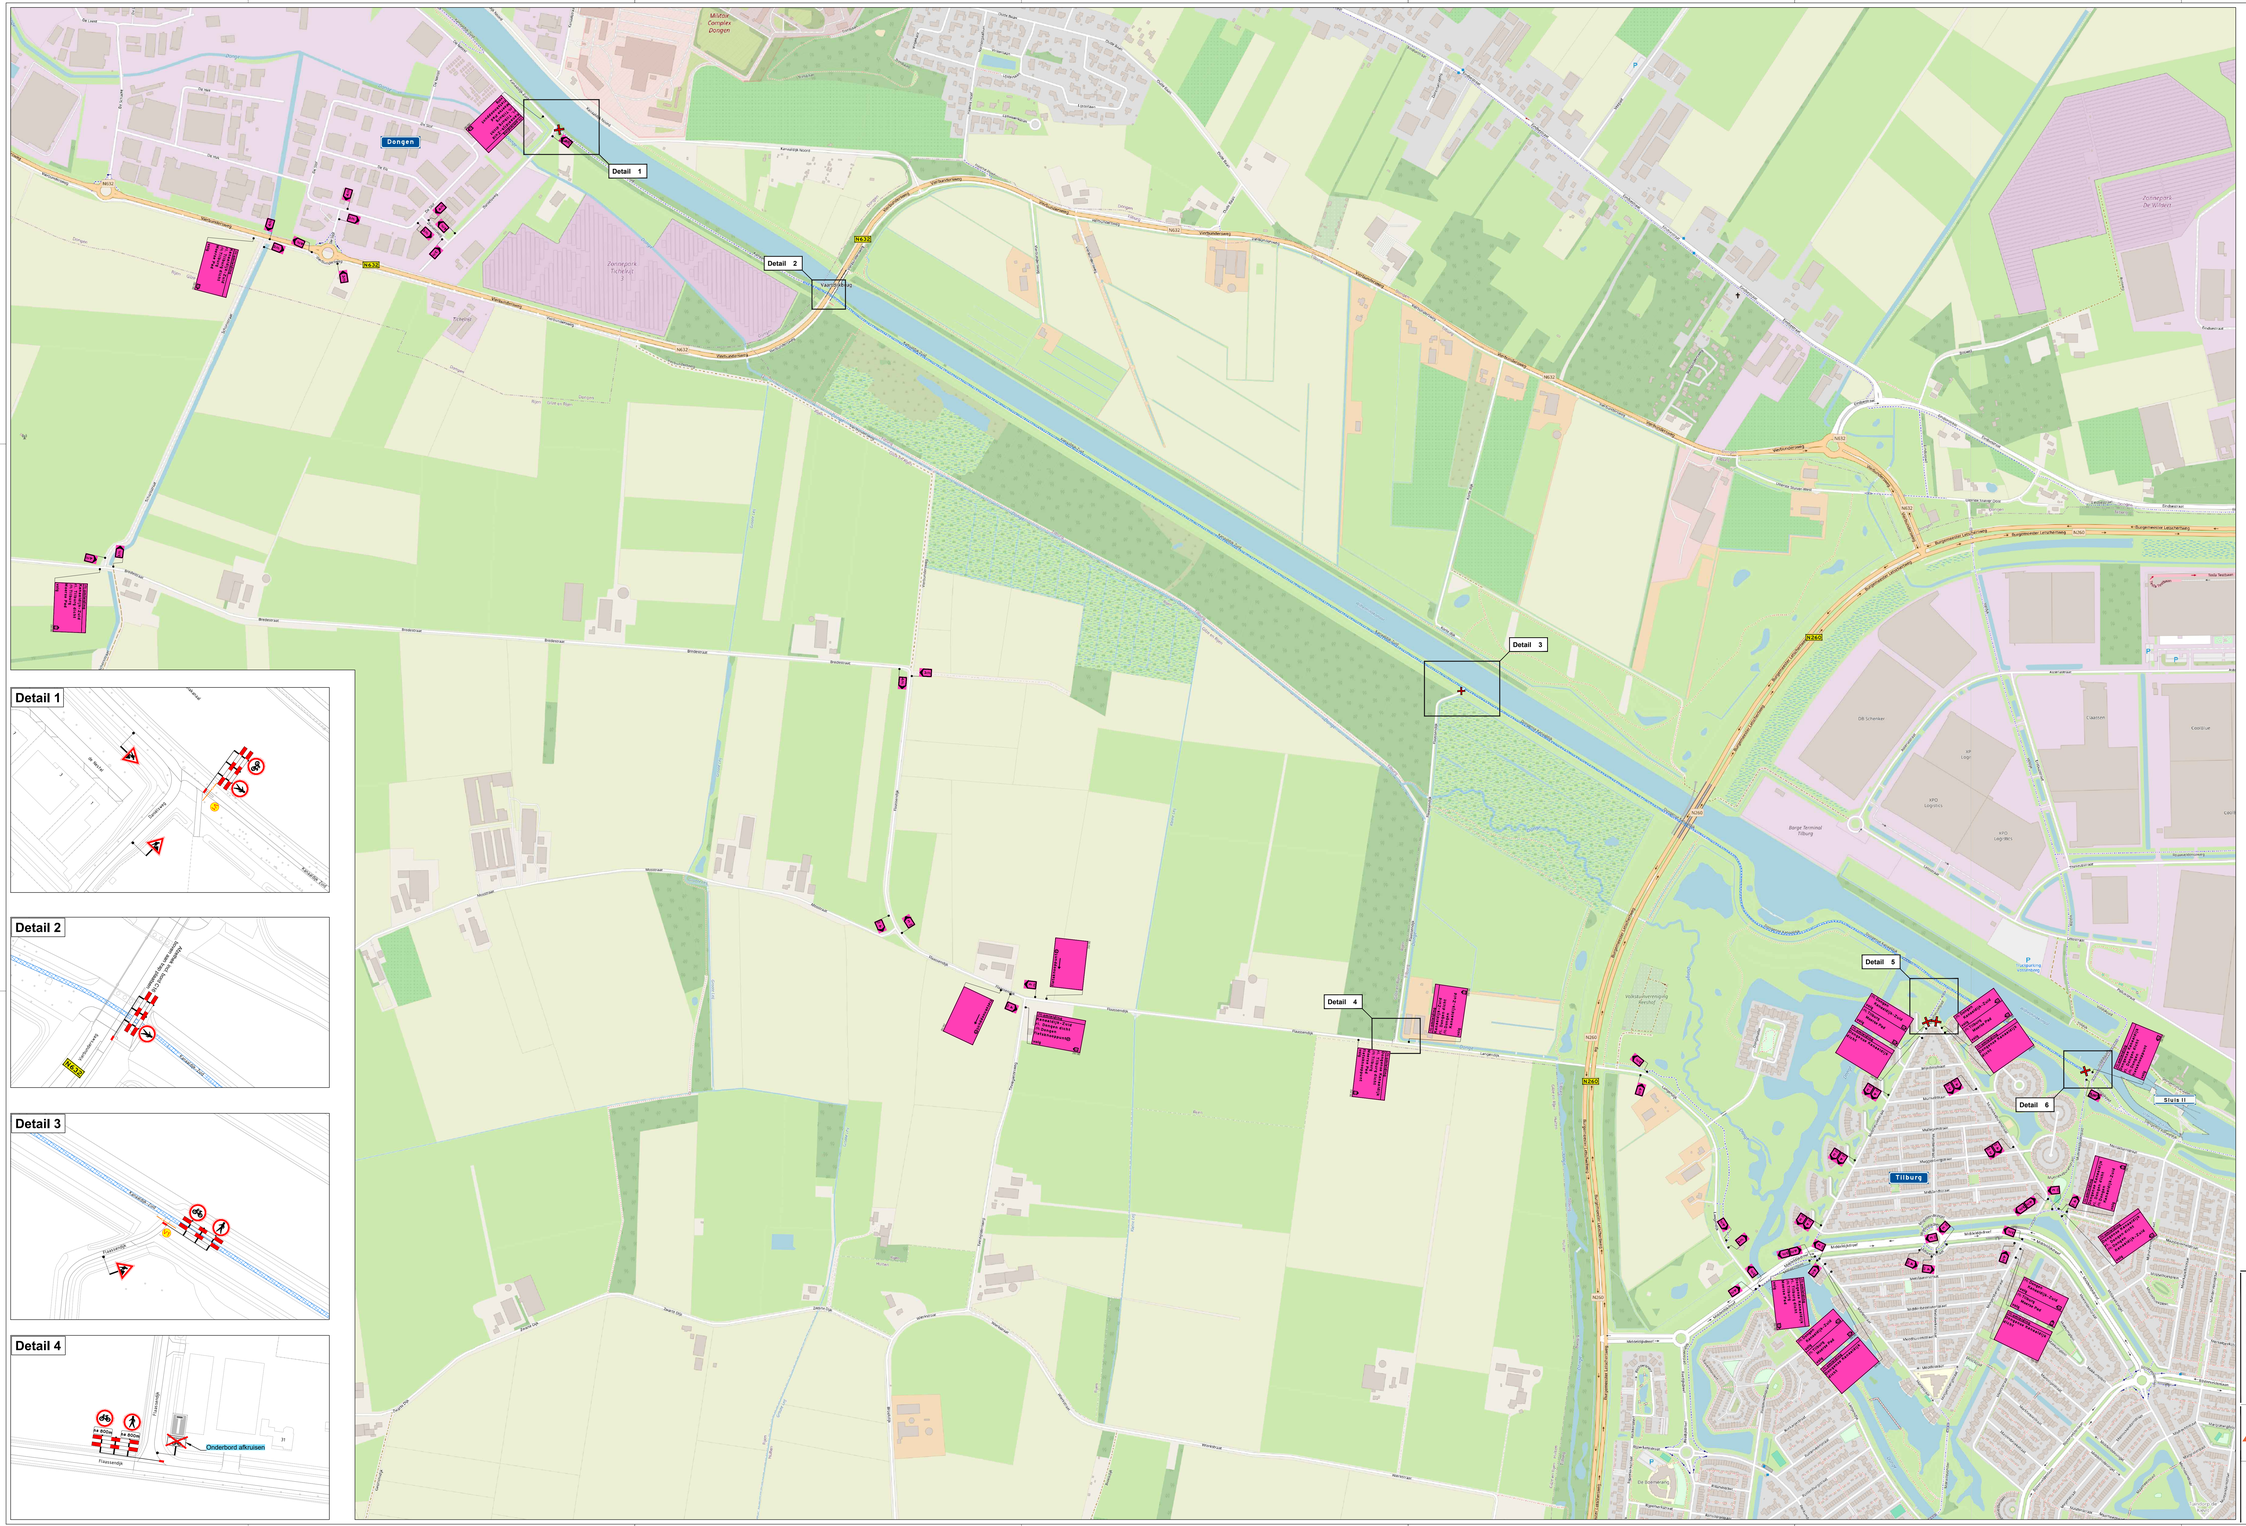

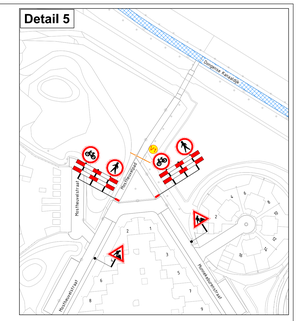

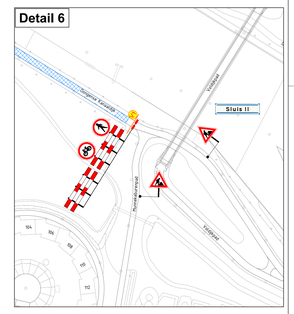

GOEDGEKEURD

Legenda

- werkvak
- afsluiting / afgesloten wegvak
- letterhoogte
- bouwhek
- voorsaankondiging: 100 Tijdelijk 24 uur/dag 24/7 ZO: 00-24 MA: 00-24 DI: 00-24 WO: 00-24 DO: 00-24 VR: 00-24 ZA: 00-24 WM

Oriëntatie

Ramudden

Ramudden BV
Tel. +31 (0)73 35 200
Email: info@ramudden.nl
Website: www.ramudden.nl

KvK 20141000 (Oost-Nederland)
KvK 20141000 (Zuid-Nederland)

opdrachtgever:
GEMEENTE TILBURG

Tilburg - SFR Tilburg - Oosterhout
Traject 3

Tijdelijke verkeersmaatregelen
Afzettingen en omleidingen

tekenaar: RBR	31-10-25	vrijgave: MJA	31-10-25
versie: 1.0		blad: 1	van: 1
schaal: 1:1000		formaat: A0xL	
tekeningnr.: 202528563-001			

© Ramudden BV