

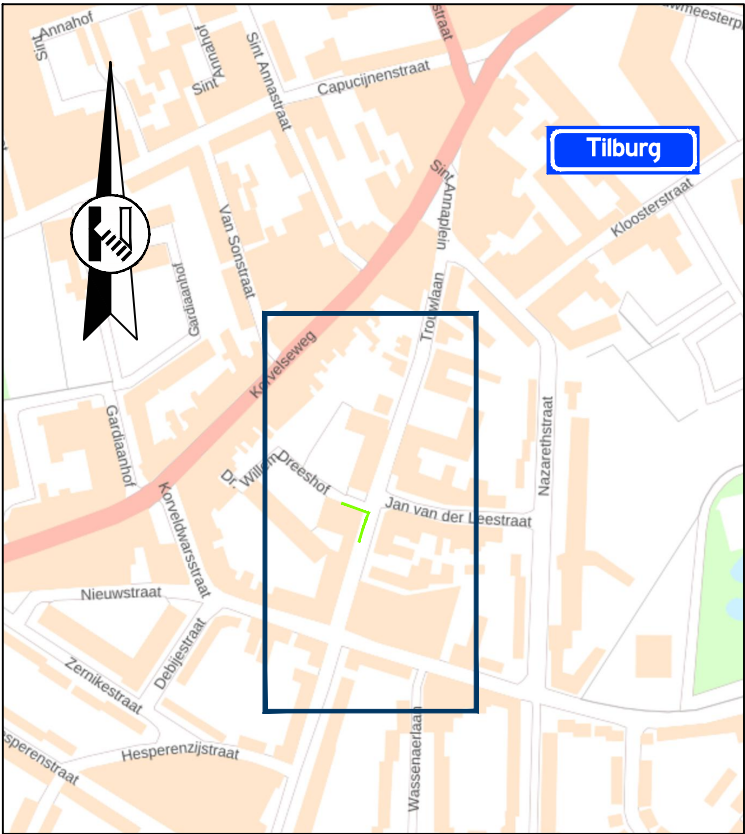
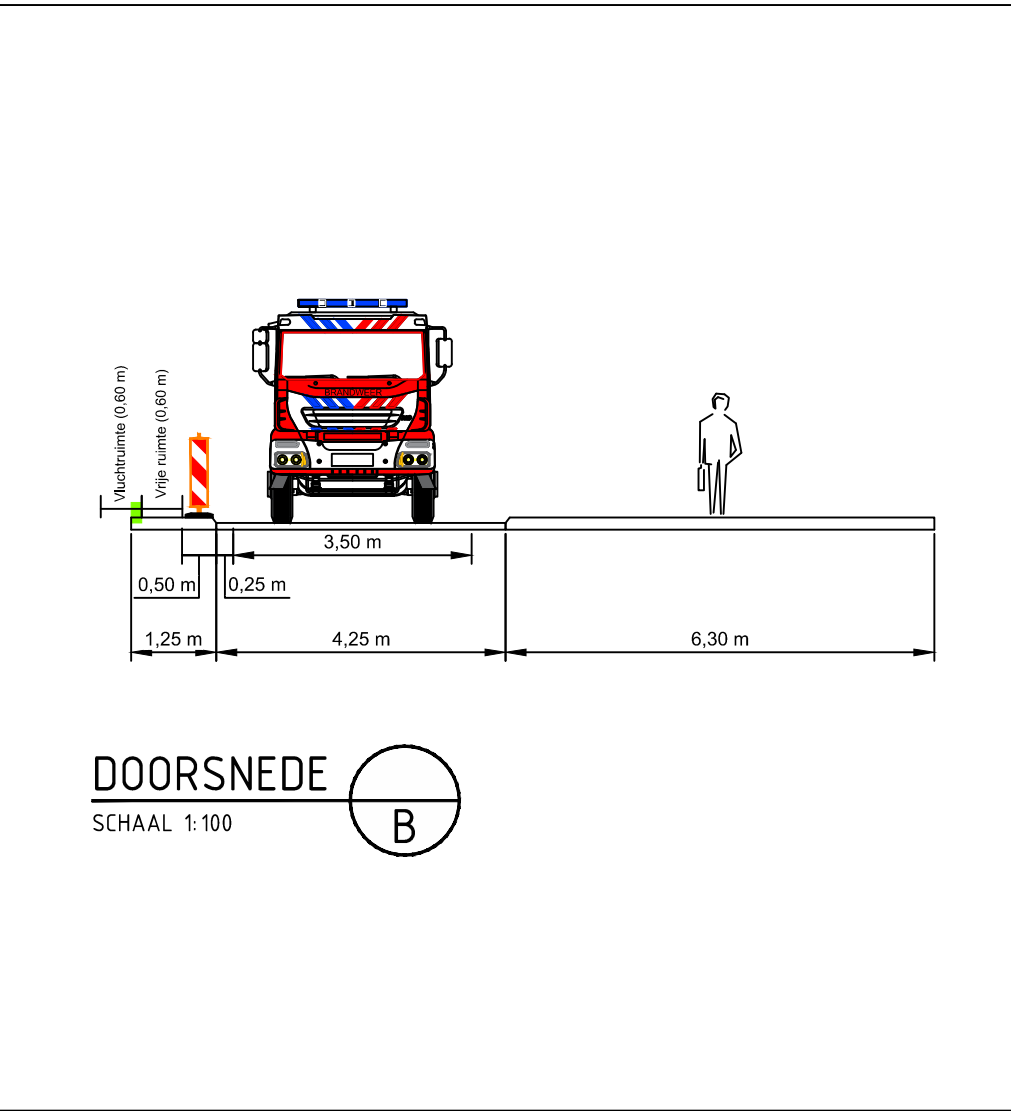


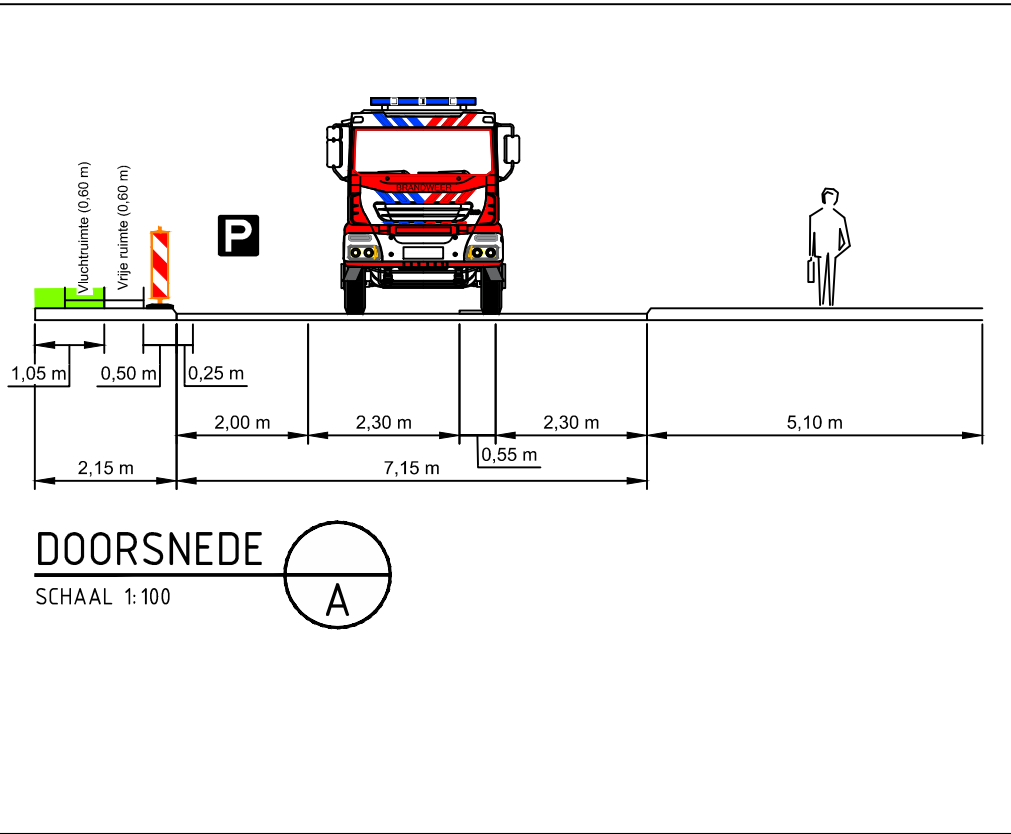

Locatie

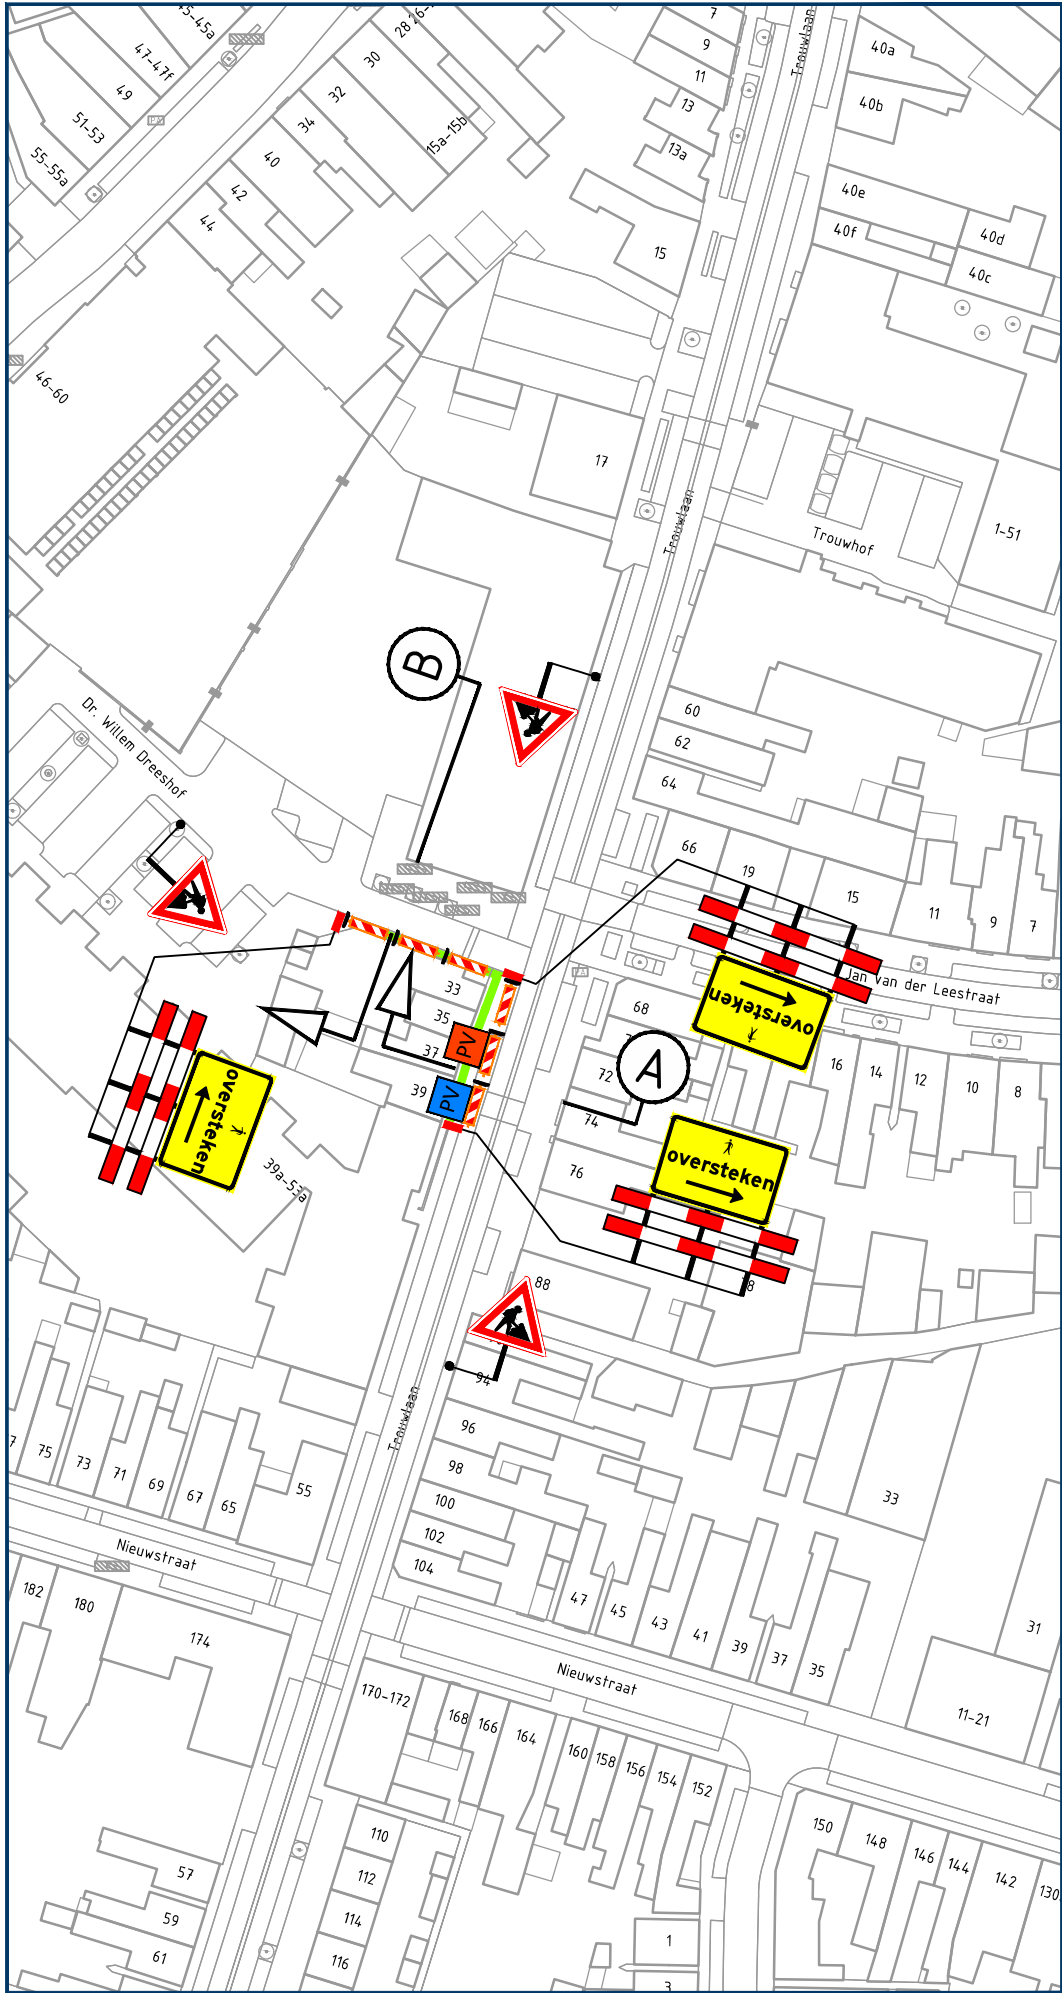

GOEDGEKEURD
Door MdG op 9:01 am, 7/13/26

Opmerkingen

- afplakken/afdraaien conflicterende (RVV) bebording

Legenda

aan te brengen verkeersmaatregelen

werkruimte

parkeerverbod plaatsen conform geldende richtlijnen wegbeheerder

parkeerverbod plaatsen conform geldende richtlijnen wegbeheerder



Rayon Zuid
Vestiging Helvoirt
Molenstraat 27a, Helvoirt
Postbus 4, 5268 ZG Helvoirt
T +31 (0)88 03 30 900
www.vanrensbv.nl
info@vanrensbv.nl
wegmarkering | verkeersmaatregelen
ontwerp & advies | bewegwijzering

In opdracht van:


project: Werkzaamheden aan ondergrondse infra
Locatie: Trouwlaan | te Tilburg

onderwerp: Tijdelijke verkeersmaatregelen
afzetting

getekend: J. van Eekelen	datum: 06-07-2026	schaal: 1:1.000
controle: N. de Jong	datum: 06-07-2026	formaat: A3
vrijgave: B. van Baren	datum: 06-07-2026	versie: 1

tekeningnummer: 08265-T-VKM-001