
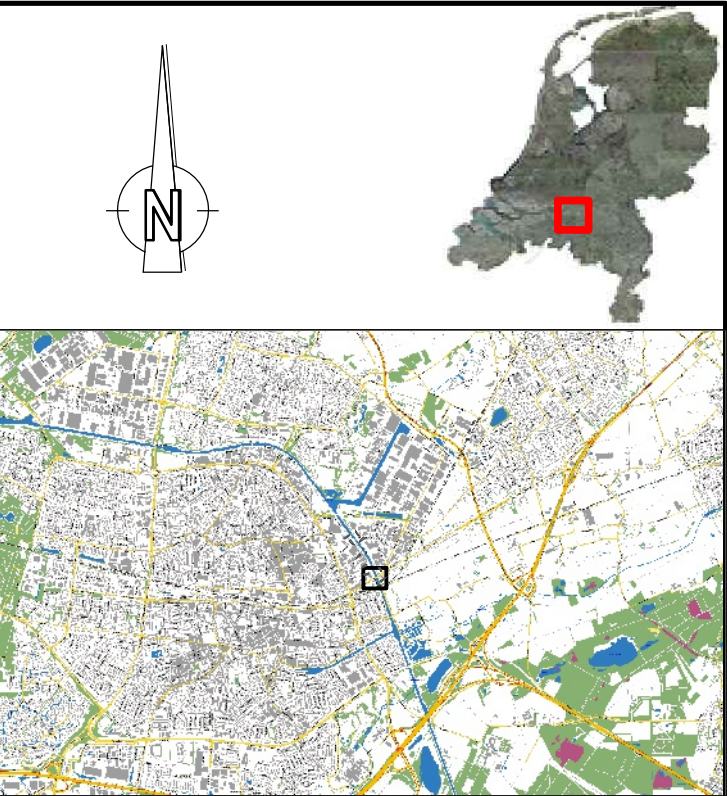


aantal	voorbeeld
2	
1	
2	
0	
aantal	voorbeeld
1	

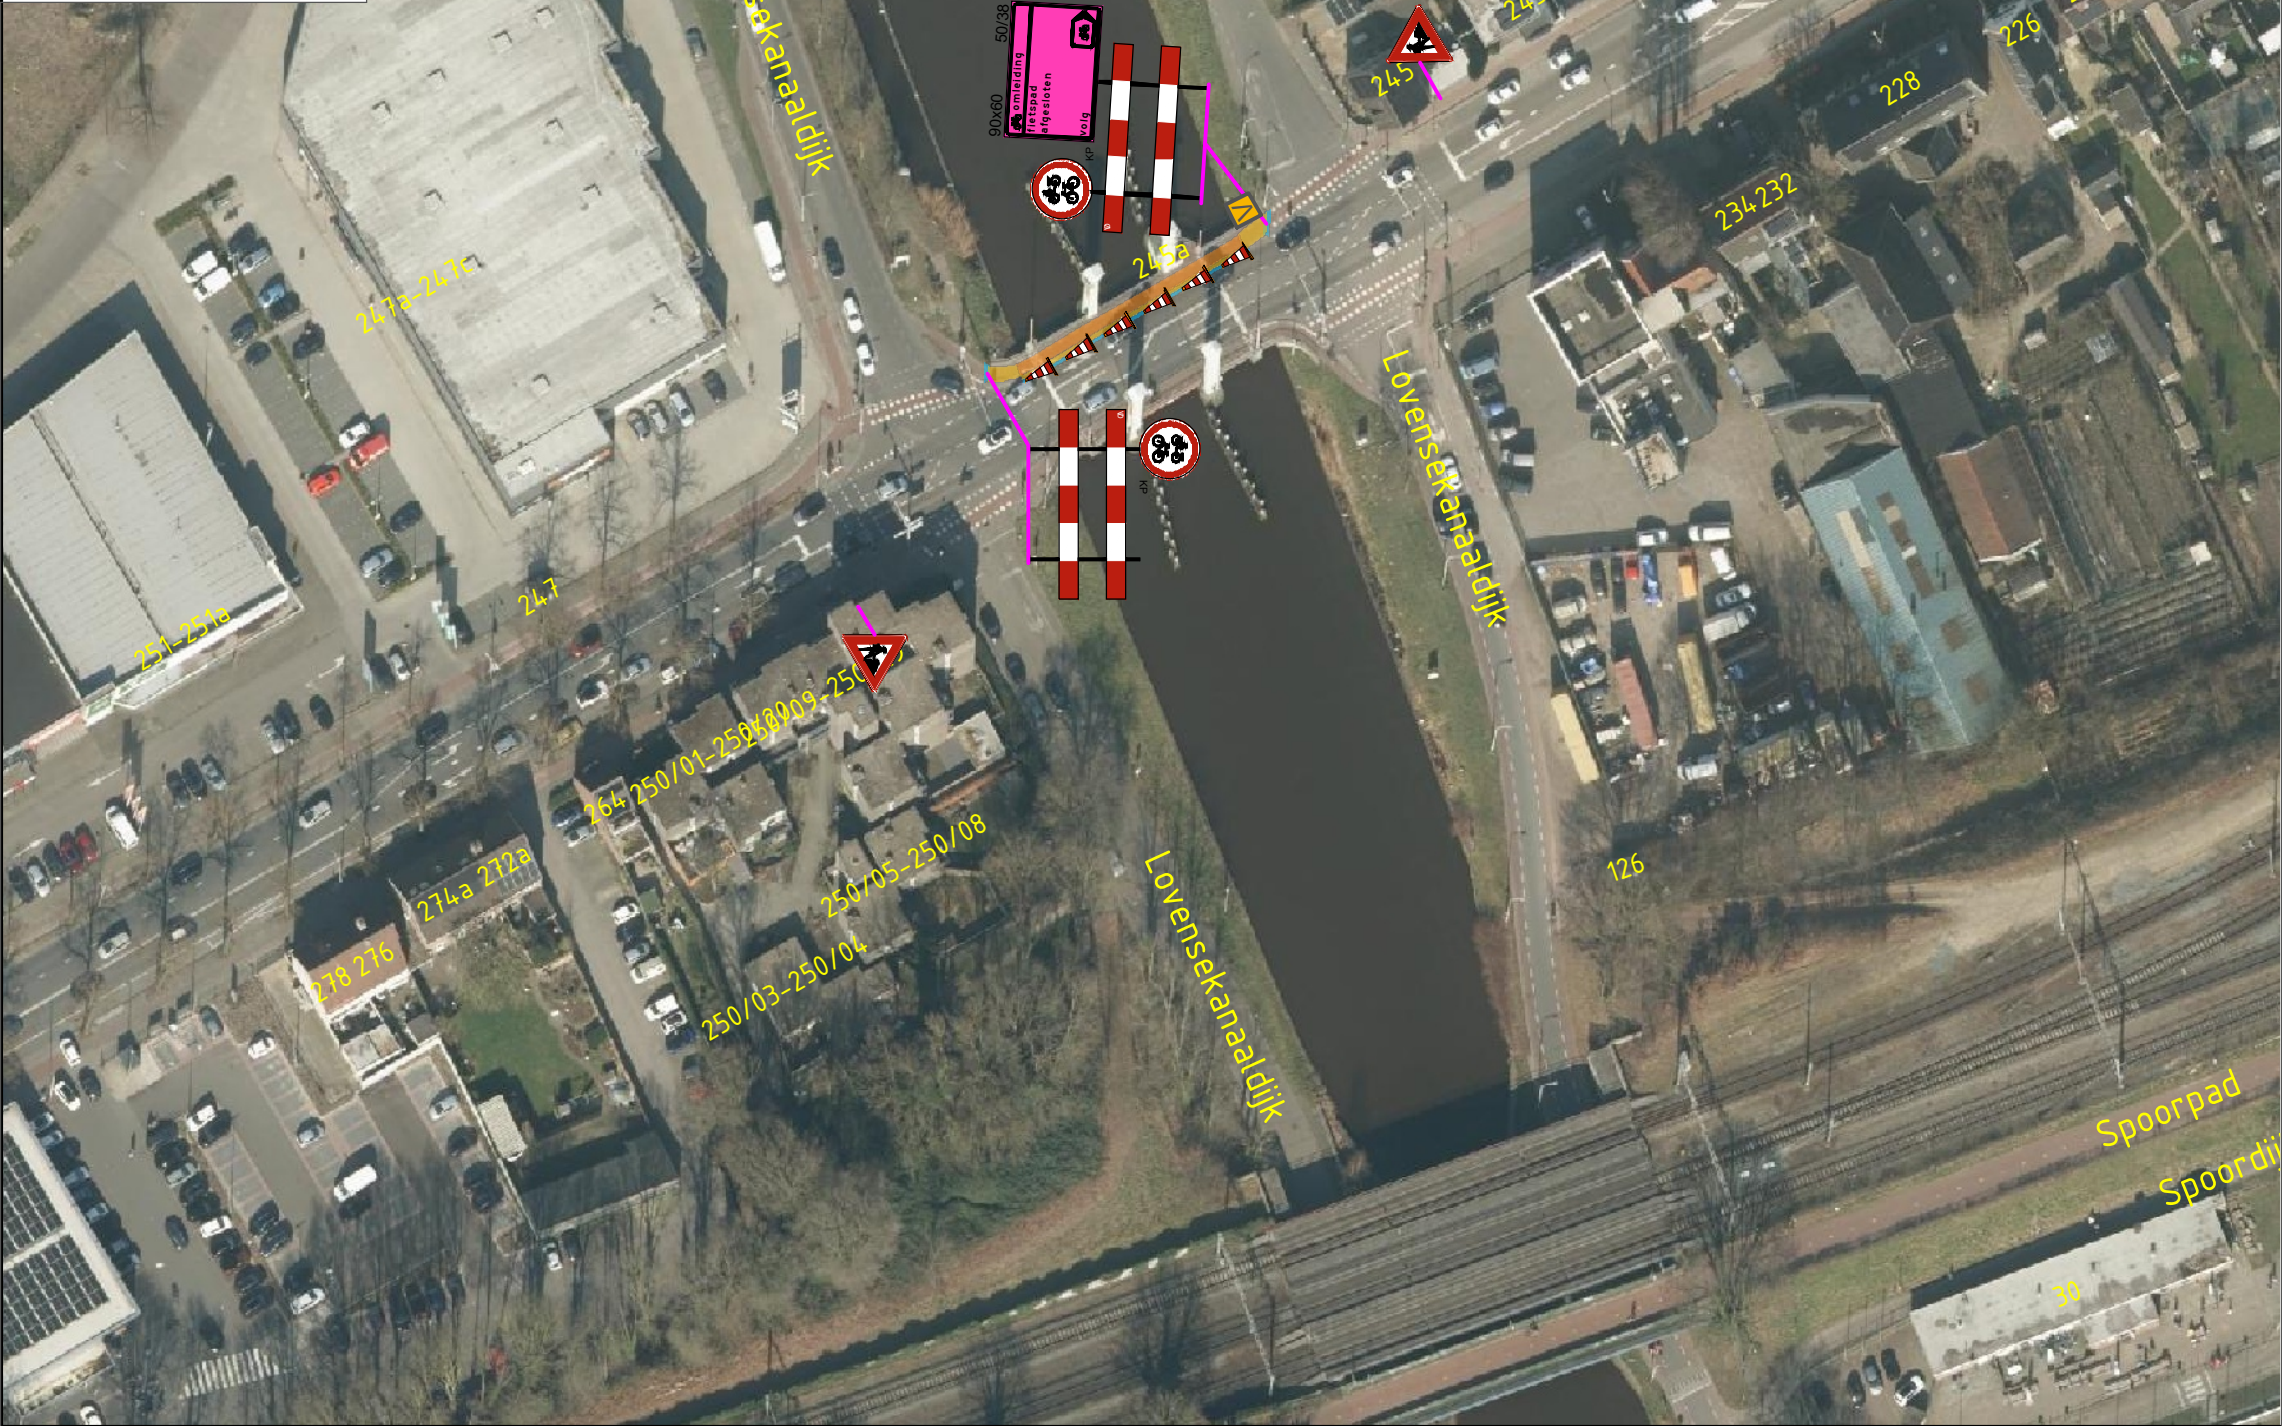

Legenda:

Werkruijme Ruijme ten behoeve van werkzaamheden (incl. opslag materiaal en/of materieel)	Langsafzetting Ruijme ten behoeve van te plaatsen verkeersscheiding
Veiligheidsruijme en vrijruijme Ruijme ten behoeve van het waarborgen veiligheid wegwerkers en verkeersdeelnemers	Verkeersruijme Ruijme ten behoeve van verkeersdeelnemers om zich te verplaatsen (incl. obstakelvrees)
Afsluiting	Omleiding
Vooraankondiging plaatsen m.b.v. botsabsorber	Vooraankondiging Parkeren verboden data zie materiaalijst

Checklist

Signalering	☒	☒
Verlichting	☒	☒
Afz. BOTS	☒	☒

Opmerkingen:

-

GOEDGEKEURD

Door R.Ke op 12:12 pm, 7/12/26

Versie	Auteur	Omschrijving wijziging	Datum	Controle
00	NH	Eerste opzet verkeersplan	01-07-2026	-

Opdrachtgever
Van Doorn Buitenruijme

Tekeningnummer
26VT013-0005-02

Projectomschrijving
MBK

Onderdeel
Brug Bosseweg fietspad L

Schaal	: 1:1 x1000	Blad	1 van 2
Contactpersoon	: R. a. Nijhoff	Datum uitgifte	: 01-07-'26
Projectnummer	: 26VT013-0005	Formaat	: A3
Documentstatus	: Concept	Getekend	: NH
Documentsoort	: Afzetting	Gecontroleerd	: -

