


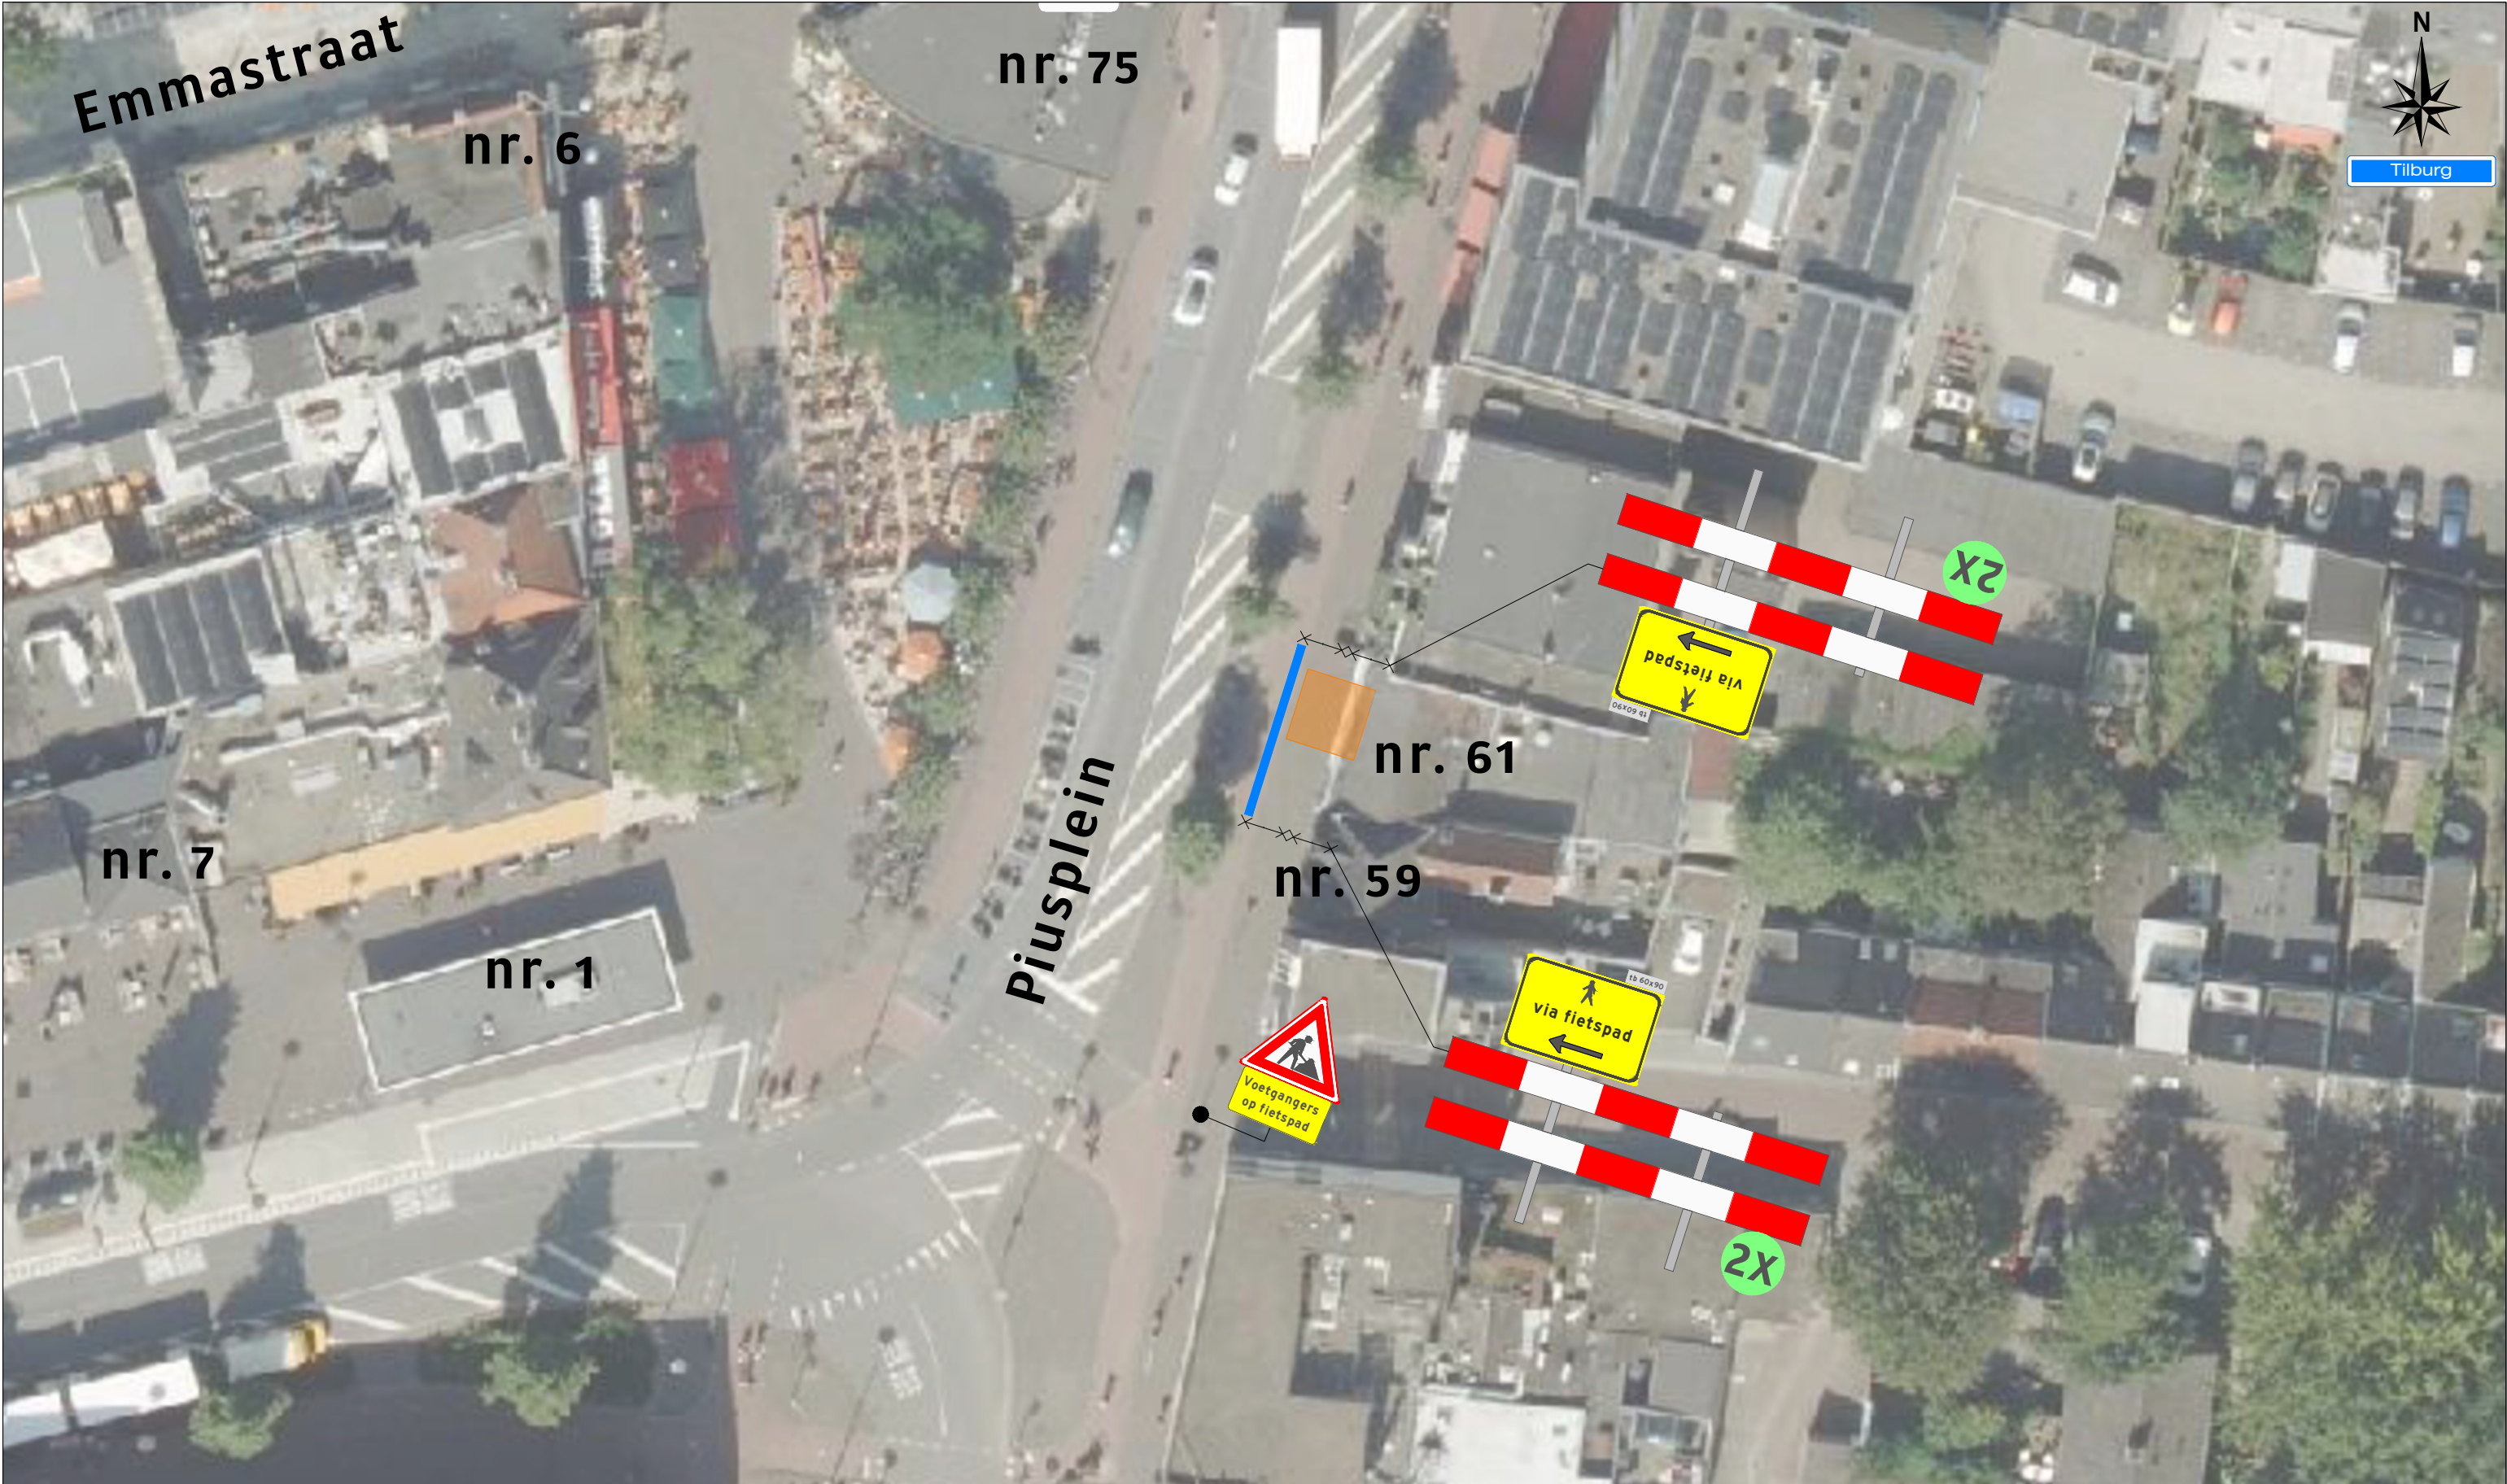

Legenda

Werkruimte

Bakens (ca. 15 m)

GOEDGEKEURD
Door MdG op 4:53 pm, 3/18/25

Werkvakindeling voetpad

Versluis Verkeersmaatregel, by
Verkeersmaatregel, by

Project: Piusplein te Tilburg			
Tekeningnummer: 225-01180-02		Ref.nr.: n.t.b.	
Onderdeel: Verkeersmaatregel		Opdrachtgever:	
Aard werkzaamheden: Kabels & Leidingen			
Werkvoorbereider : A. Dubbelda		Datum : 14-03-2025	
Getekend : Y. Disseldorp		Datum : 14-03-2025	
Gecontroleerd : J. Pool		Datum : 14-03-2025	
Status: ☒ Concept ☐ Definitief	Schaal: n.v.t.	Formaat: A3	www.versluisgroep.nl
Plaatsing conform CROW 96a en 96b - Conflicterende bebording / bewegwijzering afdekken			K54366