


Aanvraagnummer
Maatregel ID
1155446
Locatie
A2 c 70,900 - A2 c 70,682
's-Hertogenbosch - Utrecht
Nieuwegein-Zuid - Nieuwegein-Zuid
Verkeershinderklasse
1 (geen file)
Wegbeheerder
MN-Z
Status
Aangevraagd
Type maatregel
Regulier
Contactpersoon uitvoering
Schaap, Chris (06-51310125)
Werkelijk eind

Wegwerktype
bestrating (werkzaamheden aan)
Afzetsysteem
96a-140
VC Contactinformatie
Vertrouwelijkheidskenmerk
Persoonsvertrouwelijk:RWS-1

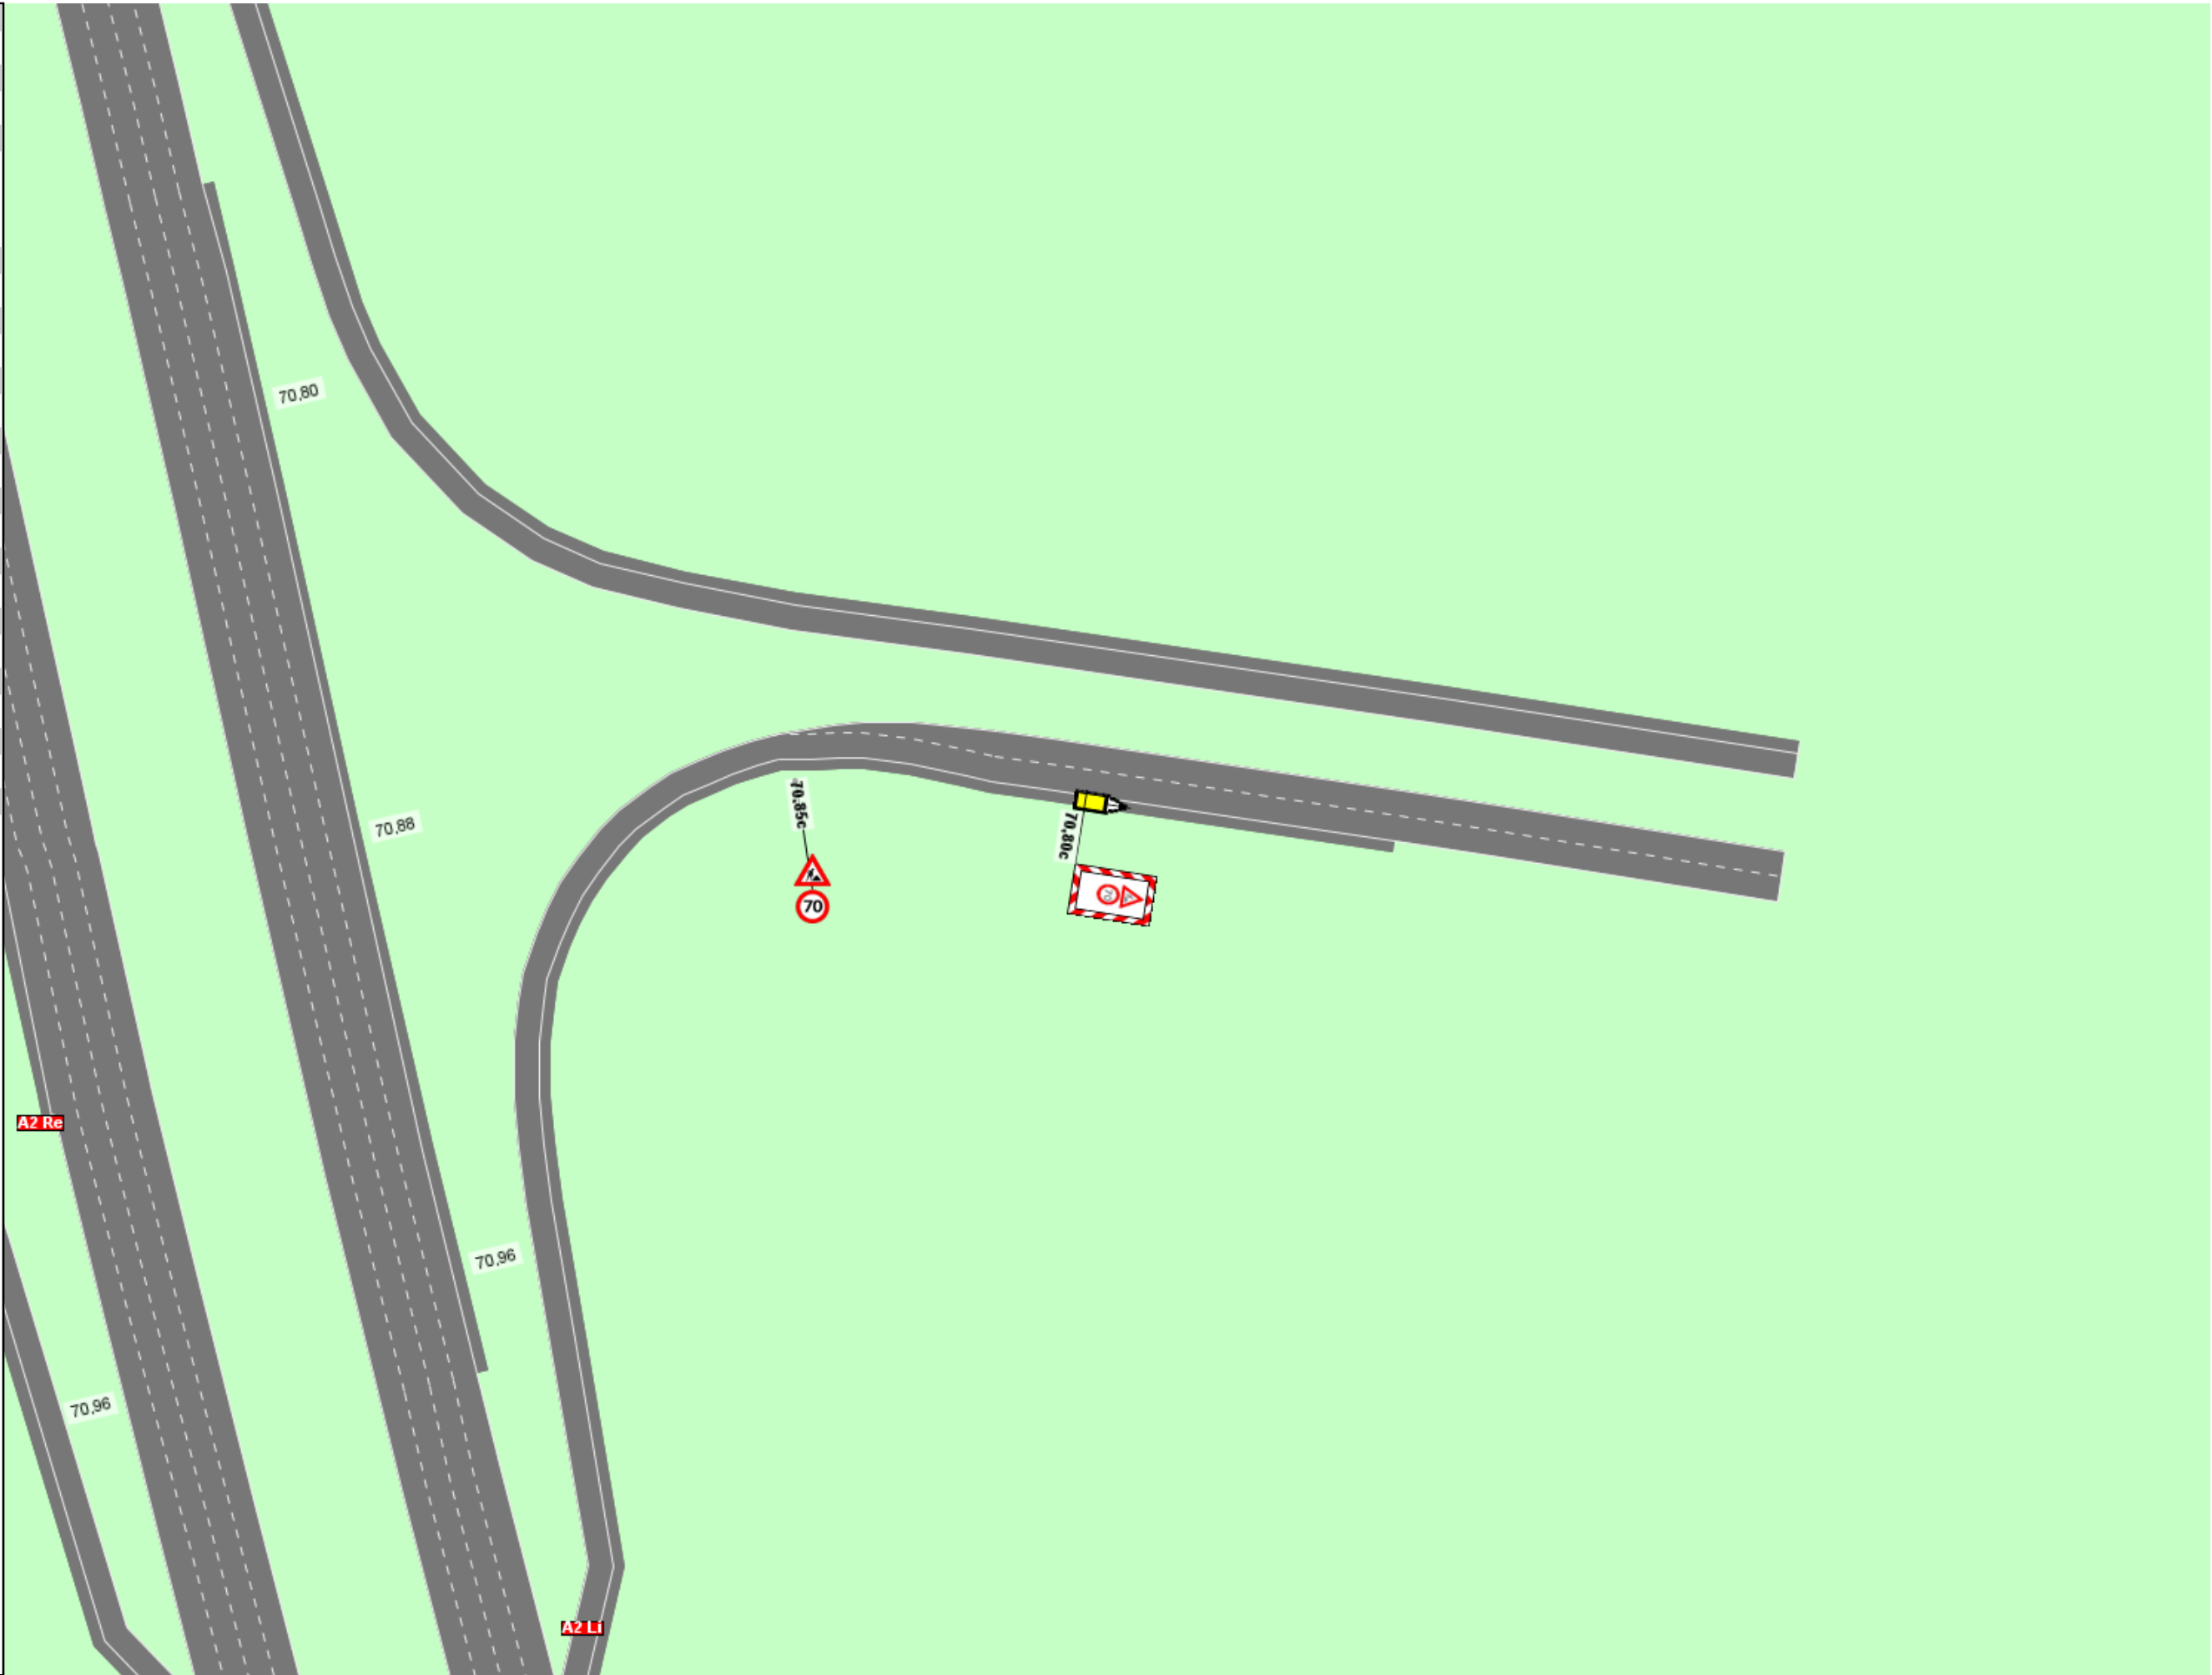



Maatregel (1155446)

Opmerkingen

Maatregel (1155446)						
Toegevoegd door	Abstracte rollen	Datum	Opmerking	RE	PL	PR
Chris Schaap		12.06.2026, 09:05	Vluchtstrookafzetting onder aan afrit van ca.25m t.b.v. aanbrengen grastegels in de berm. Maatregel behoort bij werkzaamheden aan nieuwe Politiebureau te Nieuwgein.	Nee	Nee	Nee