



BOVENAANZICHT
SCHAAL 1:200

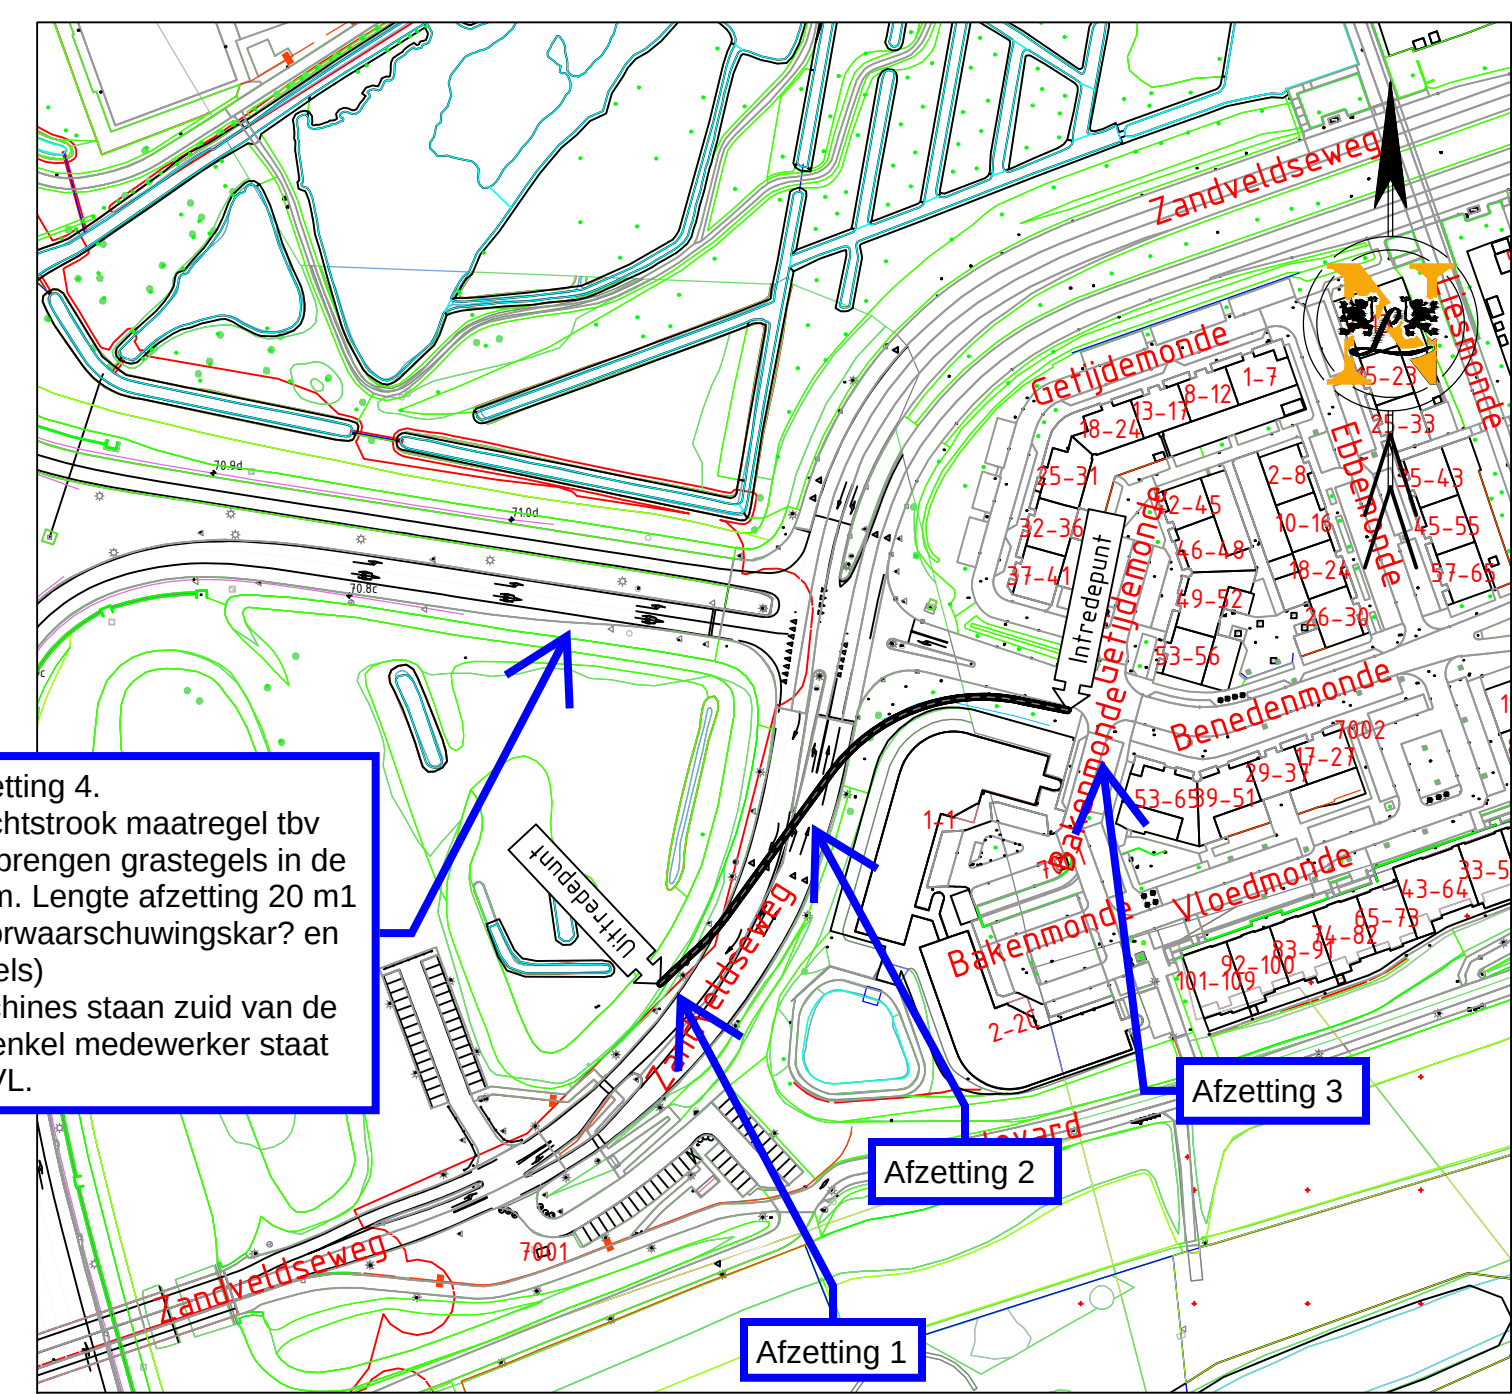

SITUATIE
SCHAAL 1:2000


Tangentpunten lijst 'HDD01'			
Naam	X	Y	Hoogte
Intrude	133887.87	446132.76	3.74
Th1	133875.11	446135.31	0.01
Tv1	133873.28	446135.64	-0.53
Tv2	133846.25	446132.51	-4.40
X1	133830.32	446122.00	-4.40
Th2	133824.92	446115.76	-4.40
X2	133813.87	446100.62	-4.40
Tv3	133801.57	446083.76	-4.40
Th3	133797.11	446077.65	-3.99
Th4	133790.98	446070.70	-2.34
Tv4	133784.14	446064.28	0.70
Uittrude	133780.06	446060.44	2.96

GECONTROLEERD DOOR ONDERSTAANDE	
P. LINNWEEVER	
Engineer-	
MRIEKWEL	


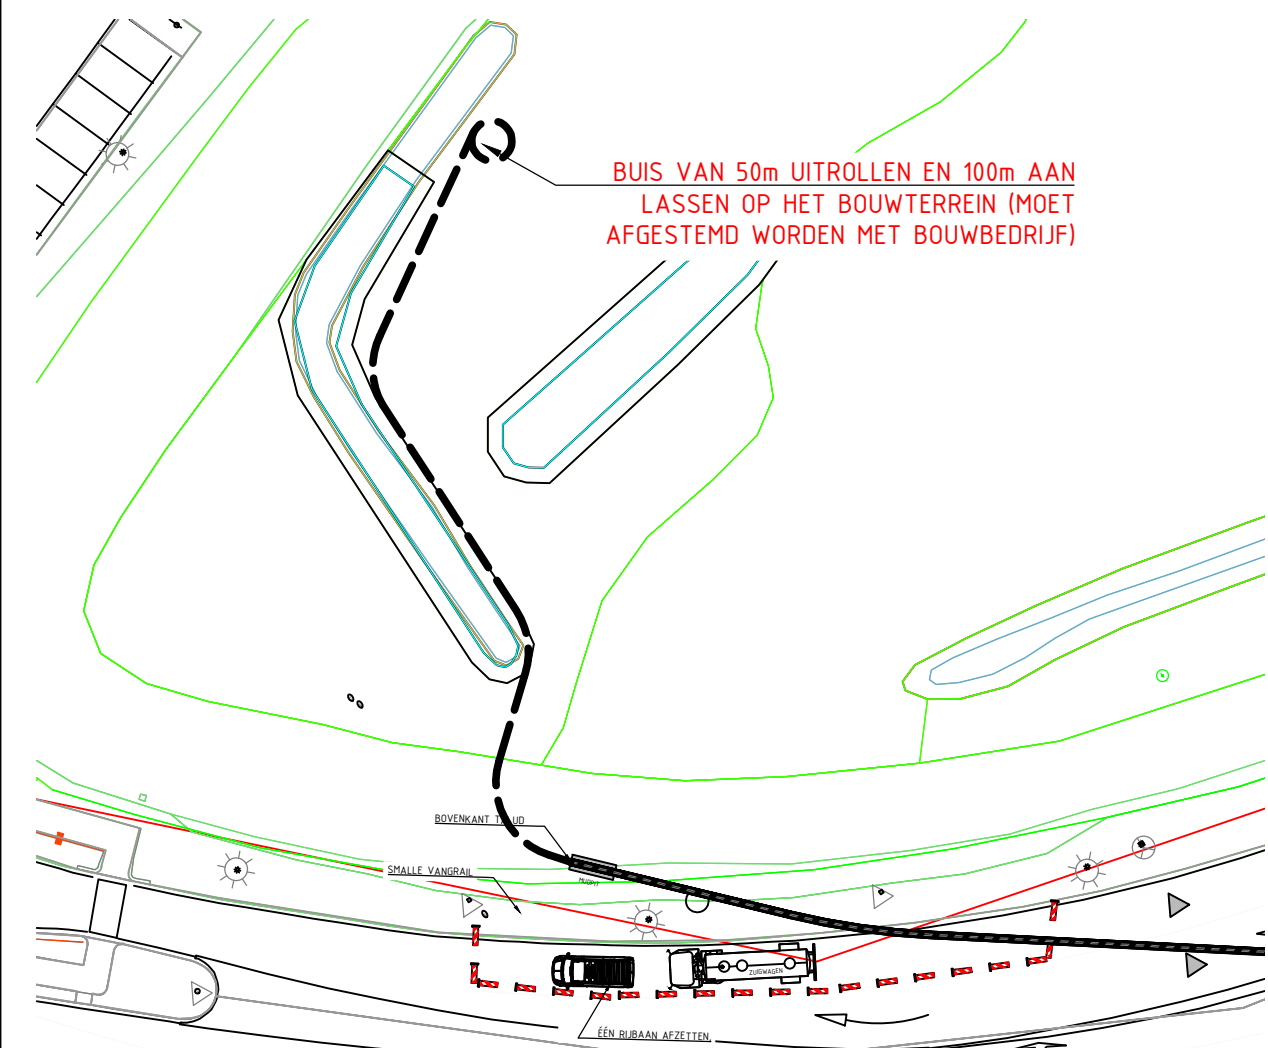


BUIS UITLEGGEN EN LASSEN (INDICATIEF)
SCHAAL 1:500


HDD01
OPZOEKEN KABELS EN LEIDINGEN INDIEN NOODZAKELIJK BESCHERMINGSMATREGELEN TE TREFFEN
Hoogte t.o.v. N.A.P. Beschermingsmaatregelen te treffen
Boringstijp: Buis
Totale boortlengte: 143.39m -4.95m

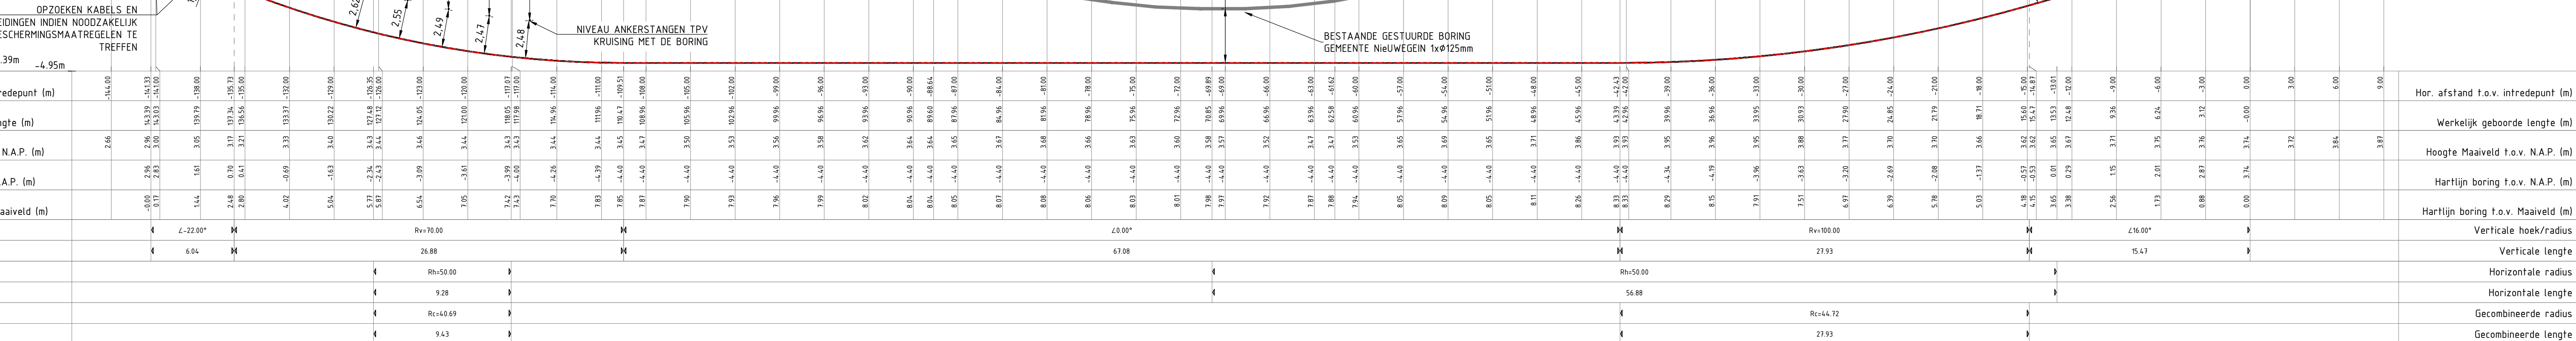

Lengteprofiel
SCHAAL 1:200

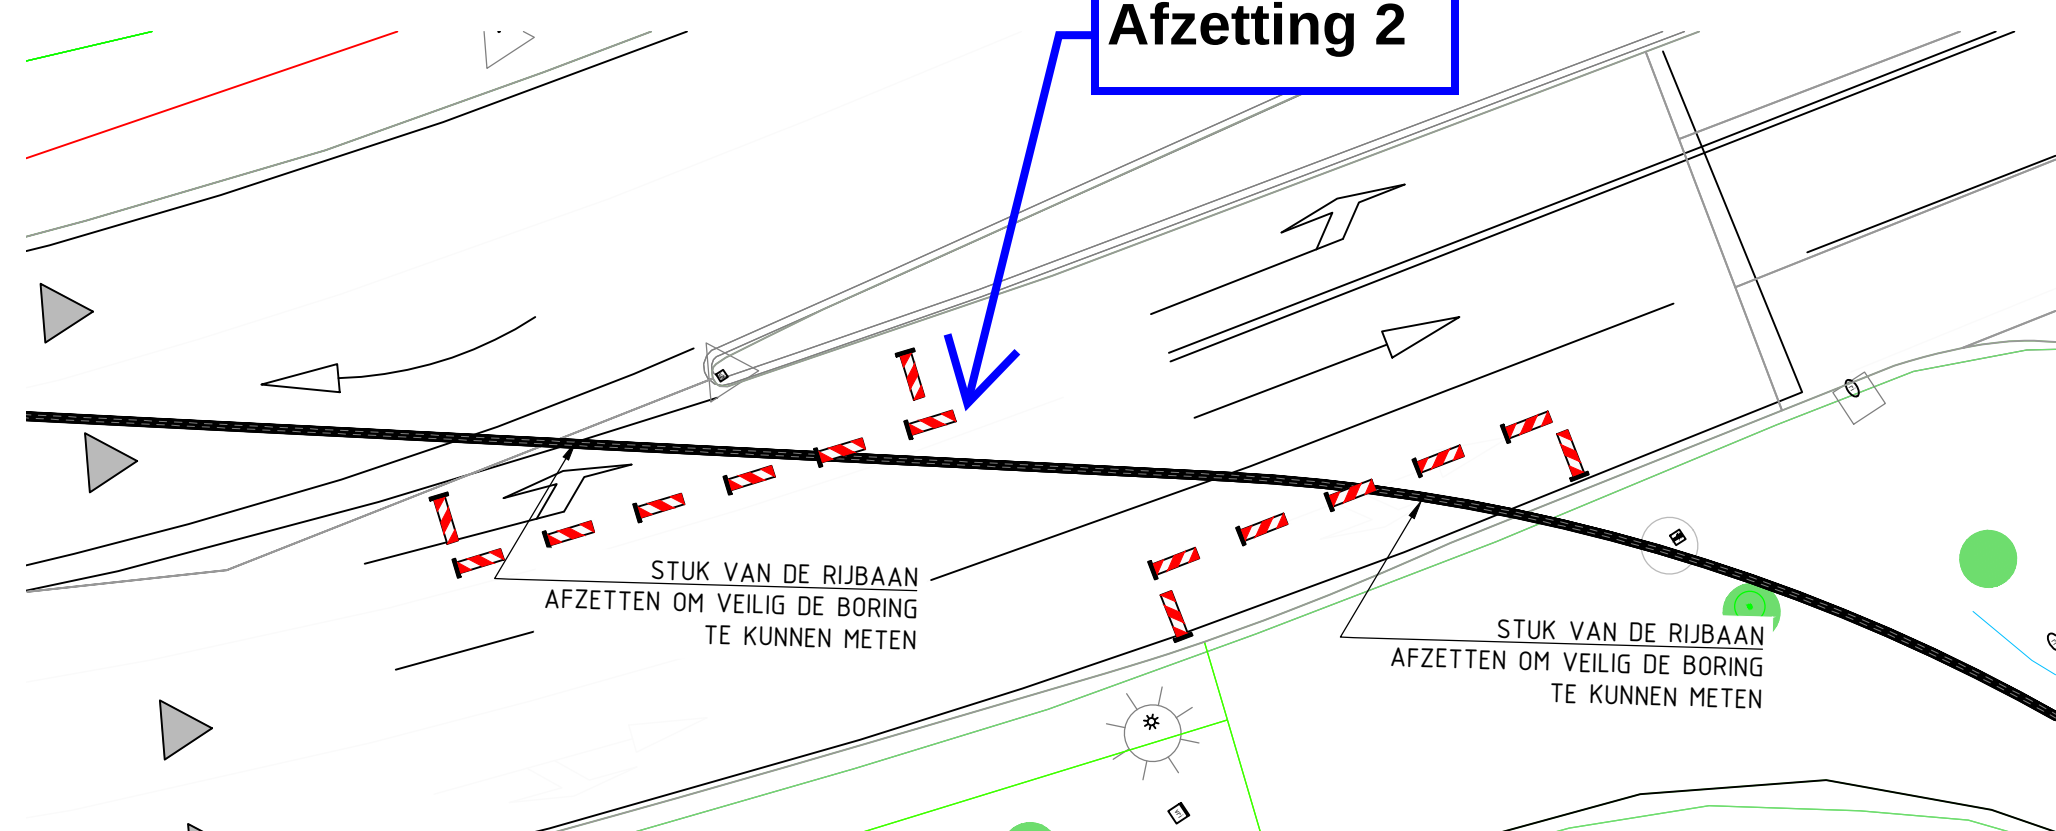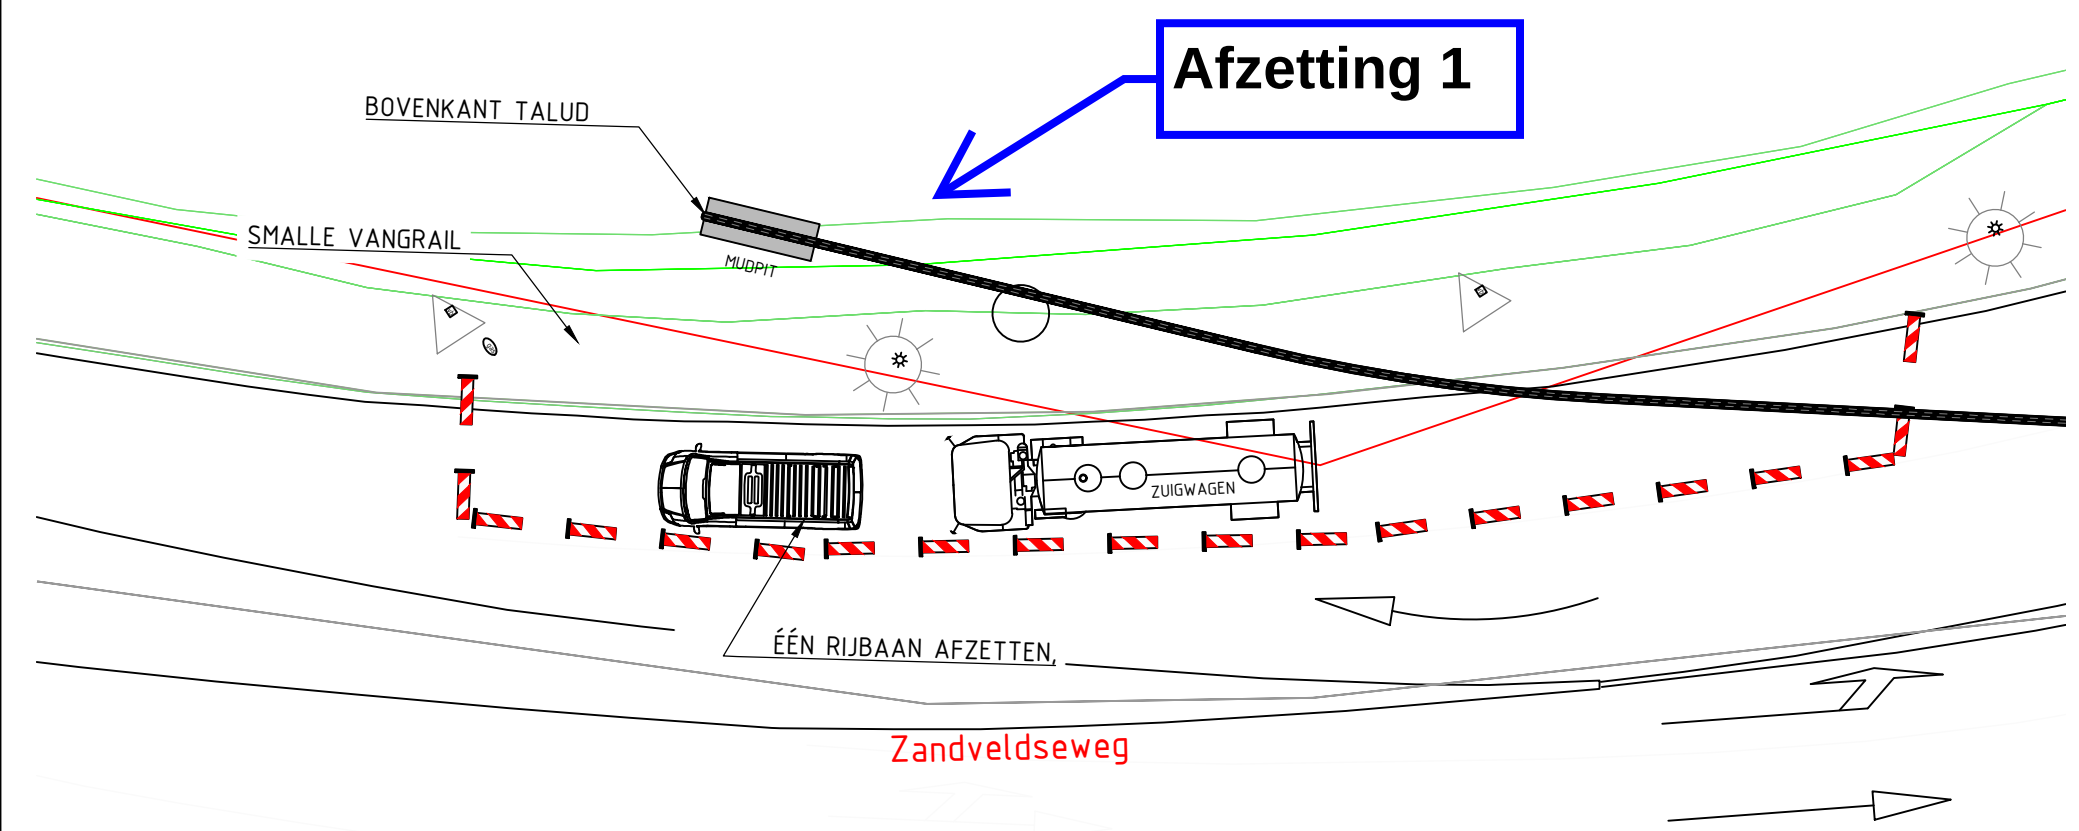


OPSTELTEKENING UITTREDEZIJD (INDICATIEF)
SCHAAL 1:200

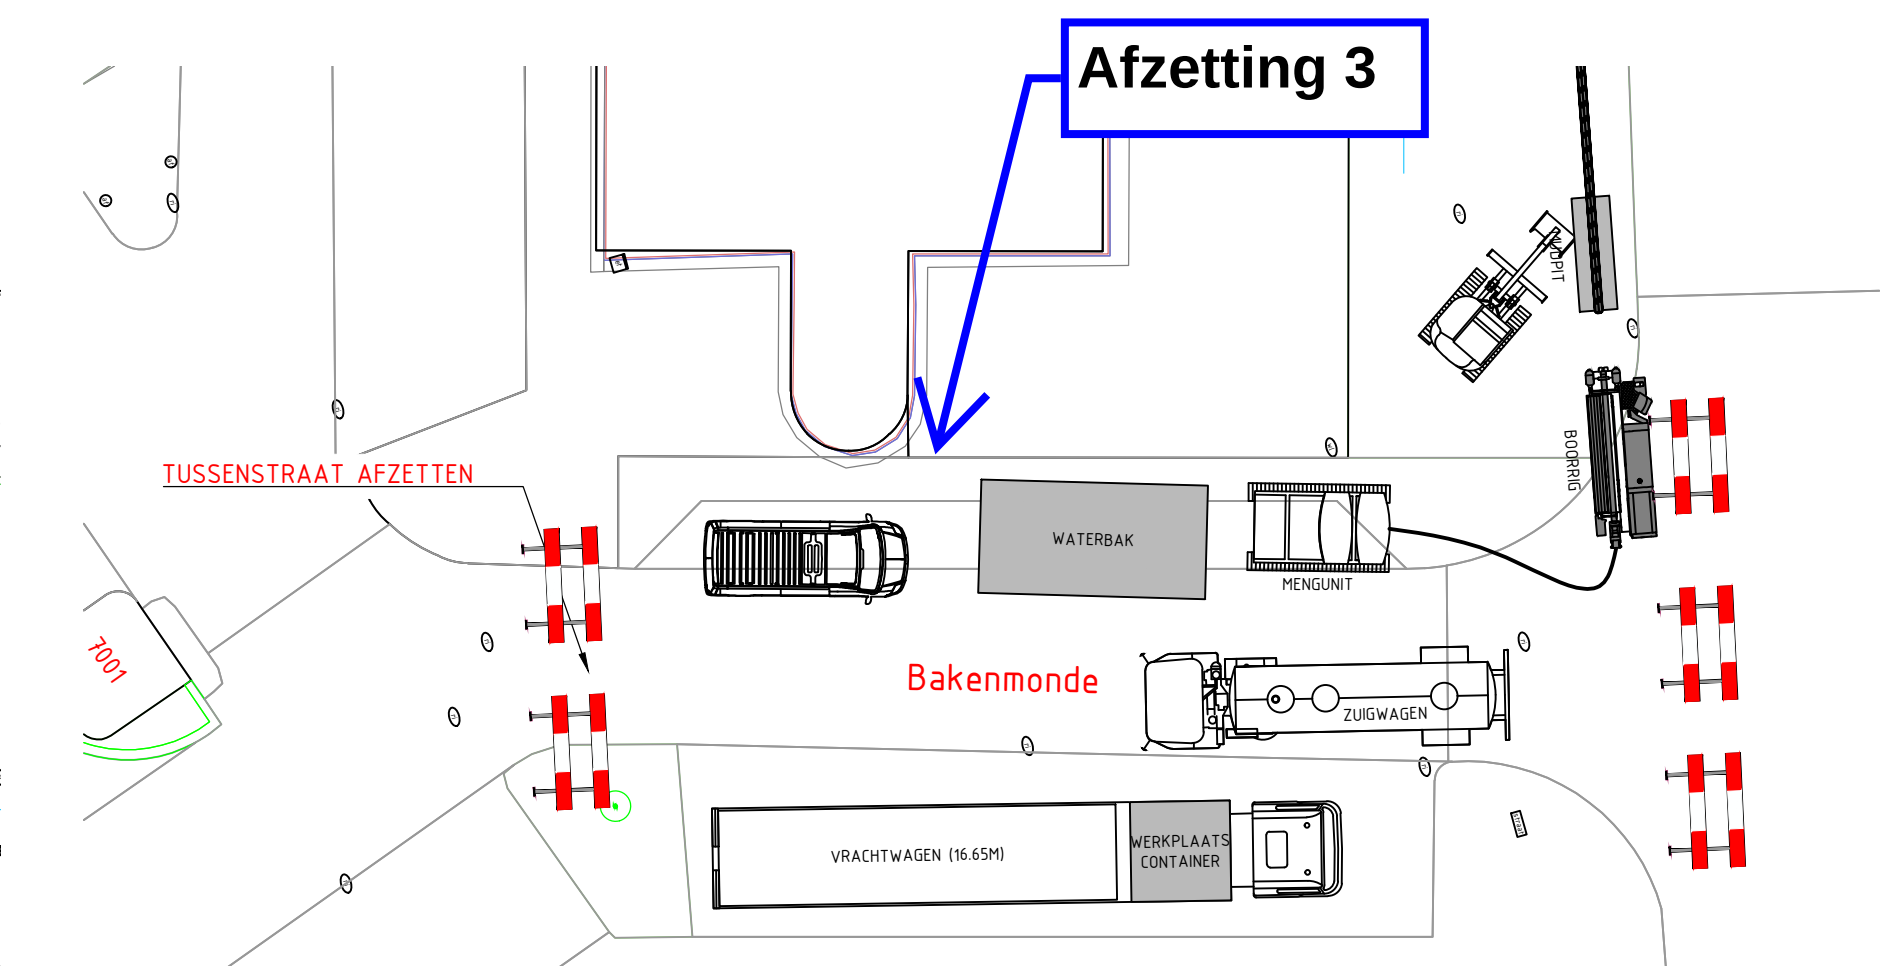

OPSTELTEKENING INTREDEZIJD (INDICATIEF)
SCHAAL 1:200



FOTO NR.2 D.D. 04-02-2026

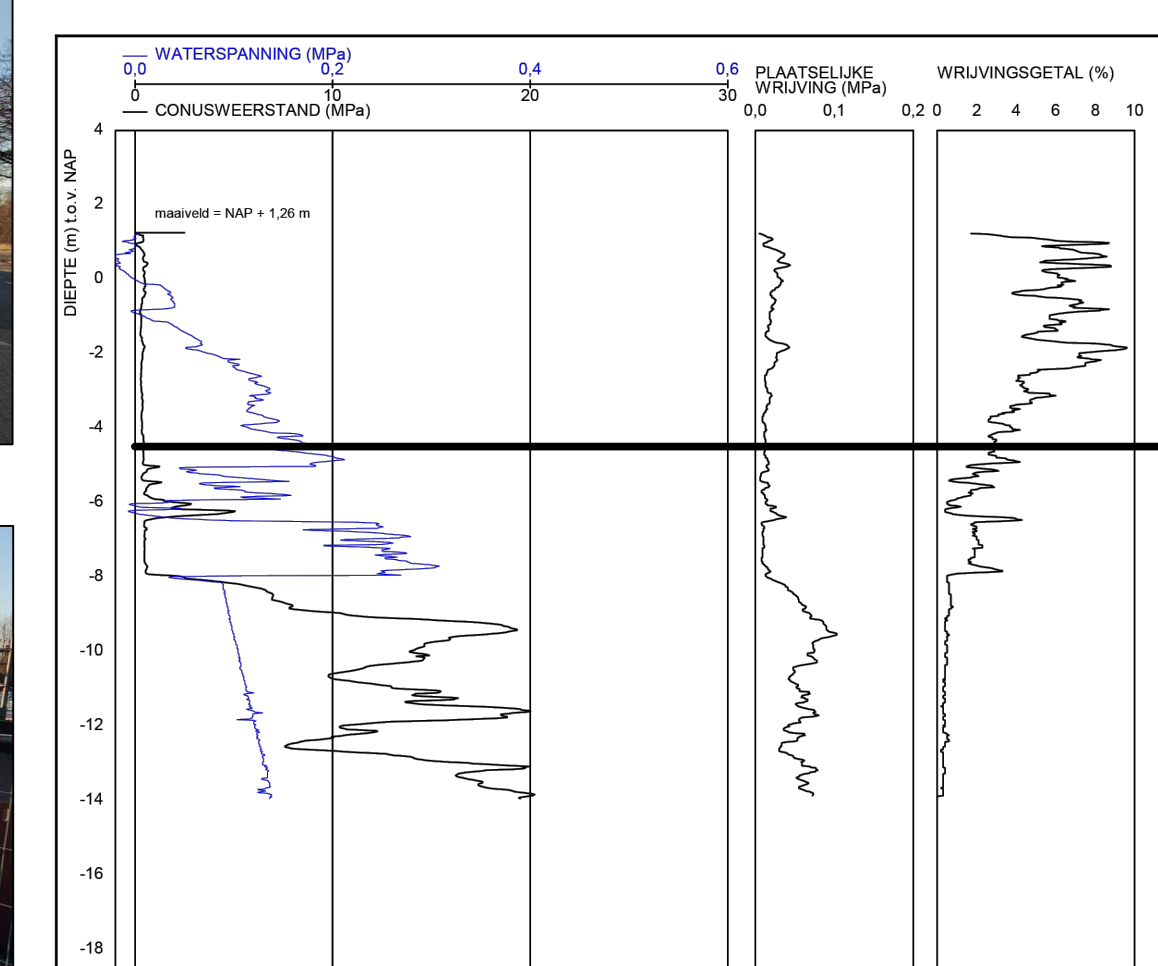

SONDERING CPT000000218011
SCHAAL 1:200

LEGENDA

- GAS
- GASLEIDING GASUNE
- GASLEIDING LD
- WATERLEIDING
- RIOLERING VRIJVERVAL
- PERSLEIDING
- MIDDENSPANNING
- LAAGSPANNING
- DATA
- MANTELBUS
- GESTUURDE BORING DERDEN
- KADASTRAAL NUMMER
- KADASTRALE GRENS
- LOCATIE FOTO

VERGUNNING

BUIS DEELS UITTROLLEN EN LASSEN OP BOUWTERREIN (AFSTEMMEN MET BOUWBEDRIJF).
VERKEERSMAATREGELEN TREFFEN (ZIE OPSTELTEKENINGEN).
DE LIGGING VAN DE BESTAANDE KABEL(S) EN LEIDINGEN IS THEORETISCH EN INDICATIEF.
EXACTE LOCATIE MOET TER PLAATSE WORDEN GECONTROLEERD EN/OF VASTGESTELD.
IN-/UITTREDEPUNT a.d.h.v. WERKELIJKE SITUATIE KABELS & LEIDINGEN TE BEPALEN.
KABELS EN LEIDINGEN GEBASEERD OP KLIC-MELDING 260004/1705 (12-03-2026).
DIEPTELIGGING KABELS EN LEIDINGEN ONBEKEND TENZIJ WEERGEGEVEN.
DWARSPROFIEL OP BASIS VAN AHNS-GEGEVENS.
ONDERGROND OP BASIS VAN PDOK.
* OPSTELTEKENING IS INDICATIEF, INDIEN GEWENST TER PLEKKE MET UITVOERING BESPREKEN.

VL ST		Van Leeuwen Sleufloze Technieken	
Project		NIEUW TE LEGGEN TRACÉ TE NIEUWEGEIN	
Onderwerp		HORIZONTAAL GESTUURDE BORING LENGTE 143,39m, 1xØ63mm SDR11 ZANDVELDSEWEG 1 TE NIEUWEGEIN	
Opdrachtgever		BAM INFRA WEGEN	
Vergunninghouder		GEMEENTE NIEUWEGEIN	
Projectleider		M. DE JONGE	
Kenmerk		2600091-VT01	
Datum tekening		24-03-2026	
Datum geschied		24-03-2026	
Formaat		A1 (24x36)	
Blad		1 / 1	
Tegengestelde		2600091-VT01	
Wijziging		2	