


Legenda

Werkruimte
Barriers (ca. 20 m)

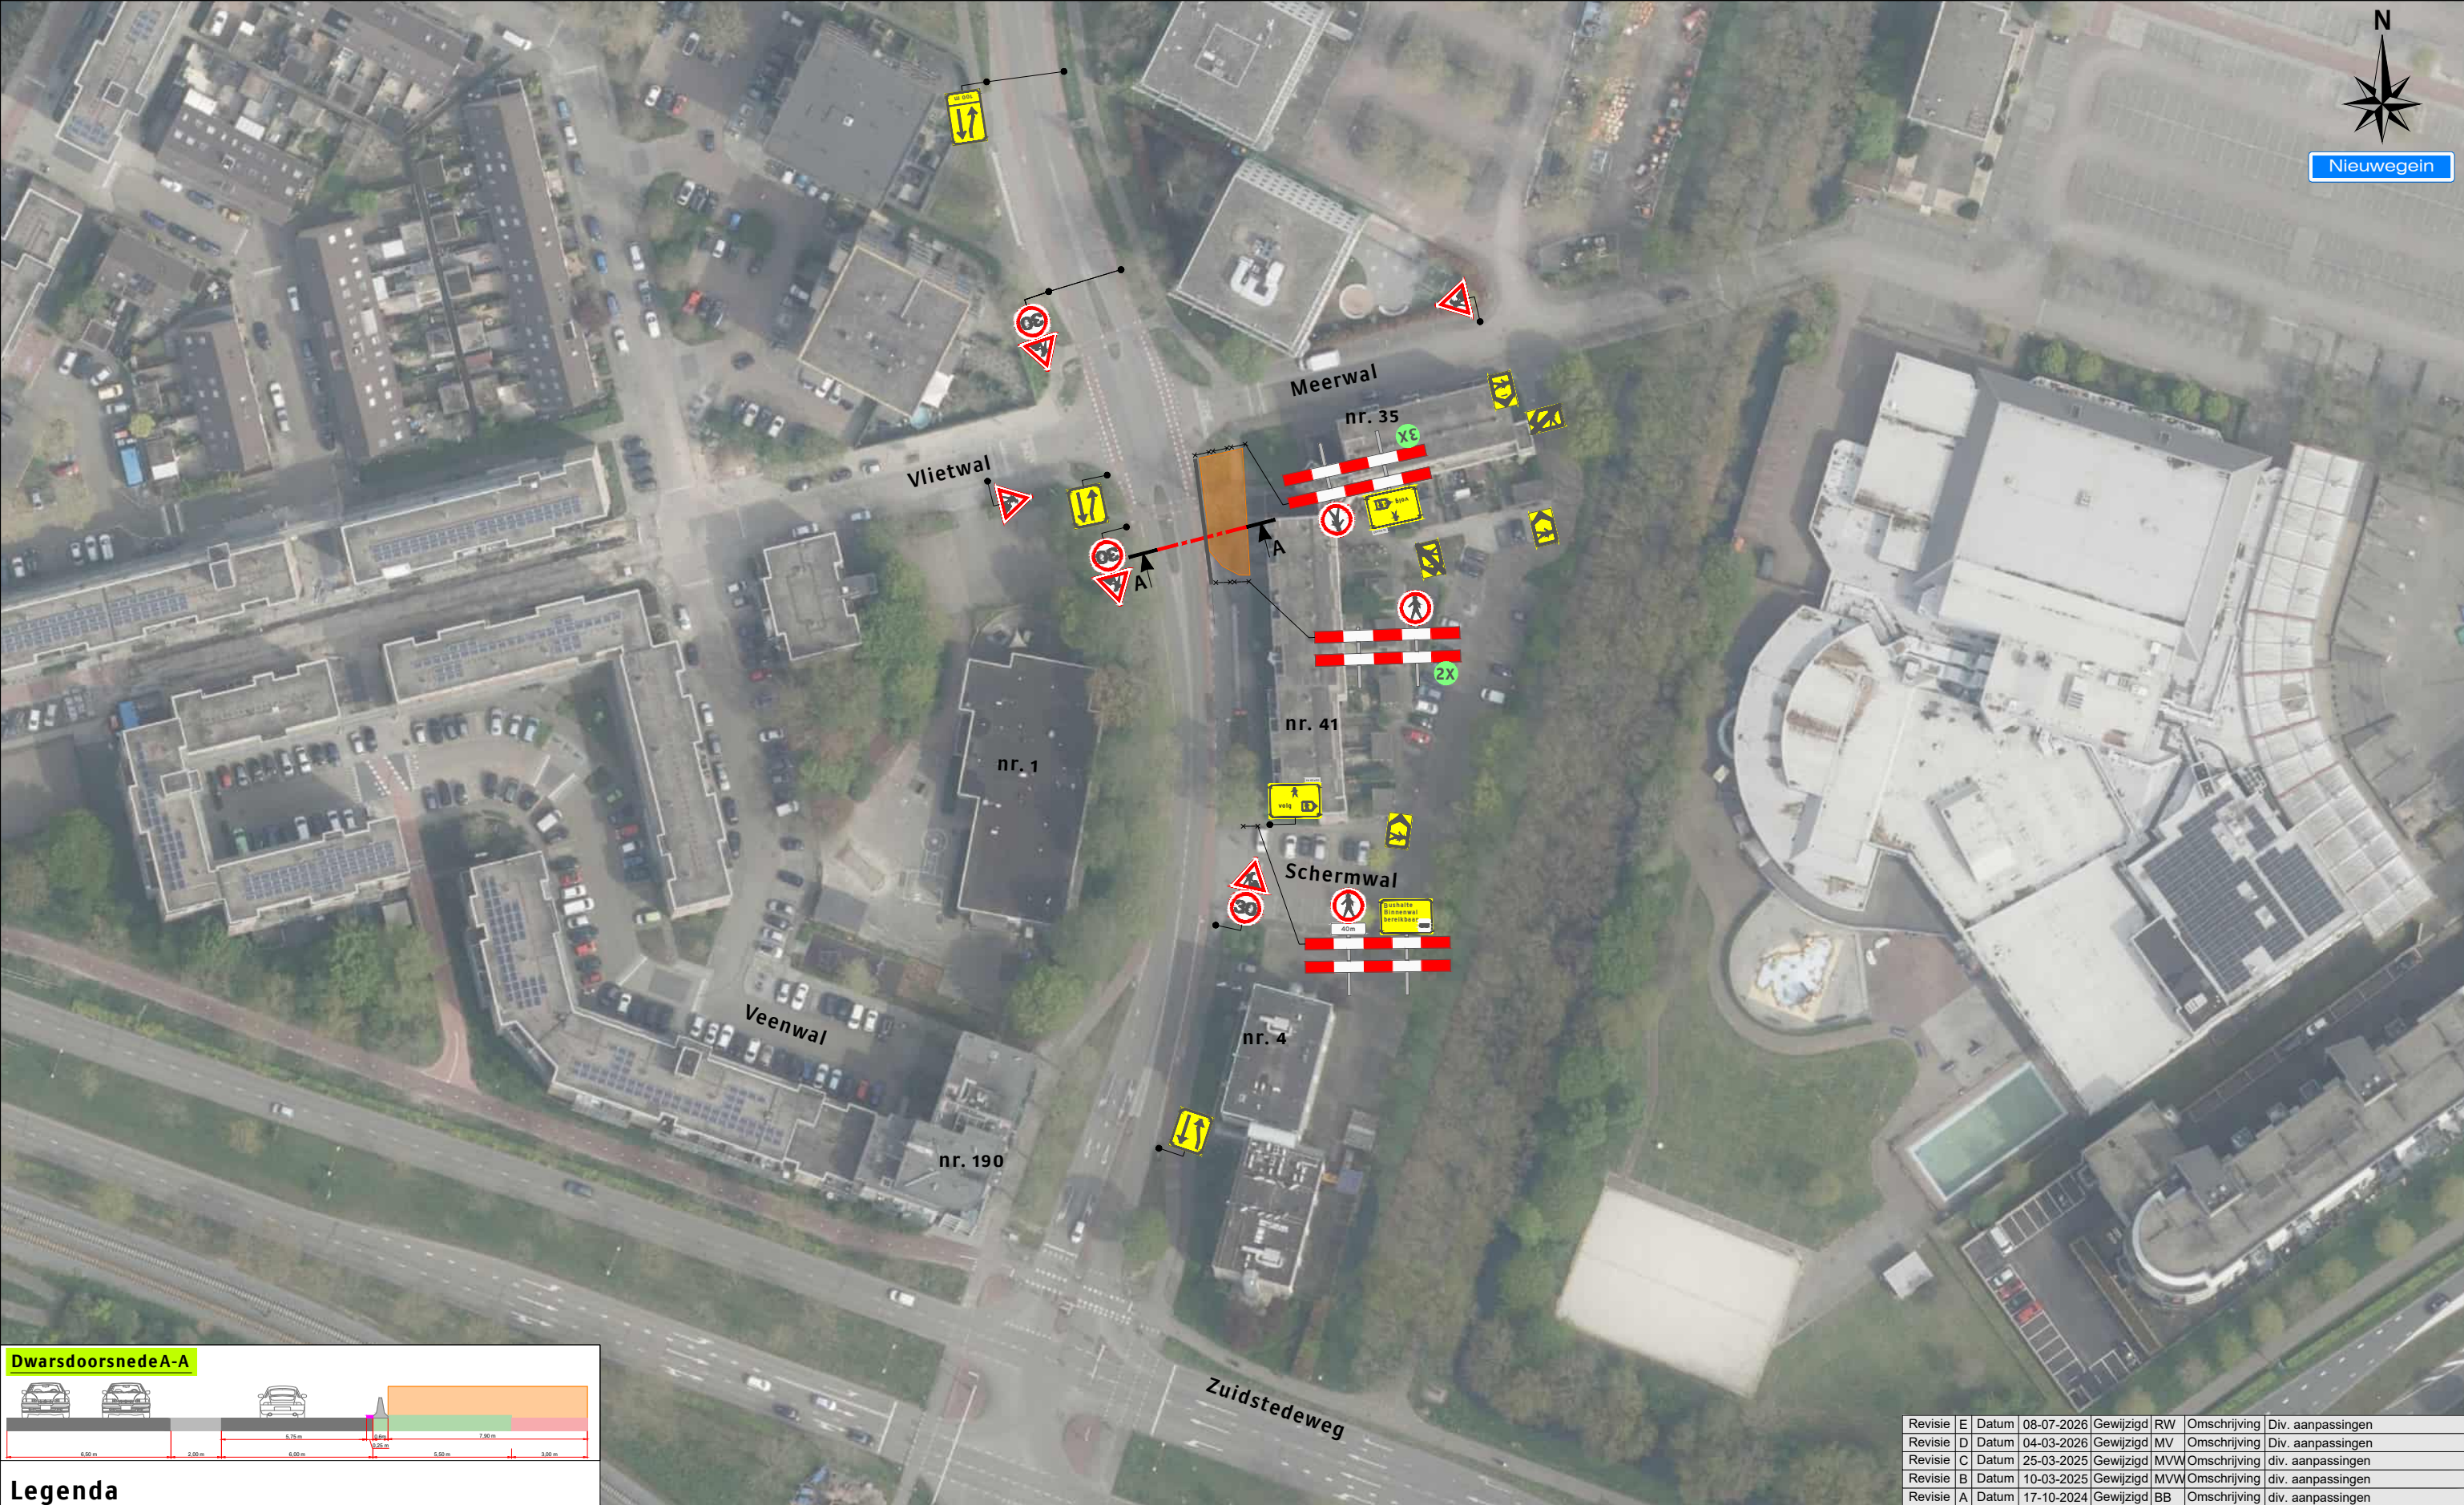

X t/m X

Revisie	E	Datum	08-07-2026	Gewijzigd	RW	Omschrijving	Div. aanpassingen
Revisie	D	Datum	04-03-2026	Gewijzigd	MV	Omschrijving	Div. aanpassingen
Revisie	C	Datum	25-03-2025	Gewijzigd	MVW	Omschrijving	div. aanpassingen
Revisie	B	Datum	10-03-2025	Gewijzigd	MVW	Omschrijving	div. aanpassingen
Revisie	A	Datum	17-10-2024	Gewijzigd	BB	Omschrijving	div. aanpassingen

Opdrachtgever:



Project:		Binnenwal te Nieuwegein	
Dwarsprofielen			
Onderdeel:	Verkeersmaatregel / Verkeersomleiding	Afstand VRI:	 m
Aard werkzaamheden opdr.gever:	Kabels en Leidingen	K54368	
Getekend	: M. van Weelden	Datum	: 29-08-2024
Gecontroleerd	: R. Egbertsen	Datum	: 29-08-2024
Referentienr.	: nvt.	Tekeningnummer:	
Formaat: A3	Schaal: nvt.	Status:	124-00559.h-02
Plaatsing conform CROW 96a en 96b - Conflicterende bebording / bewegwijzering afdekken			