
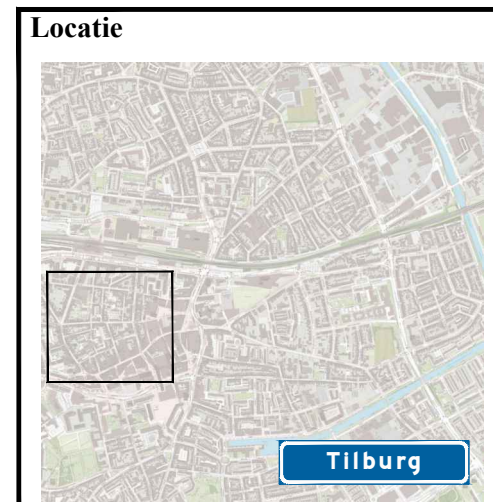




B

B

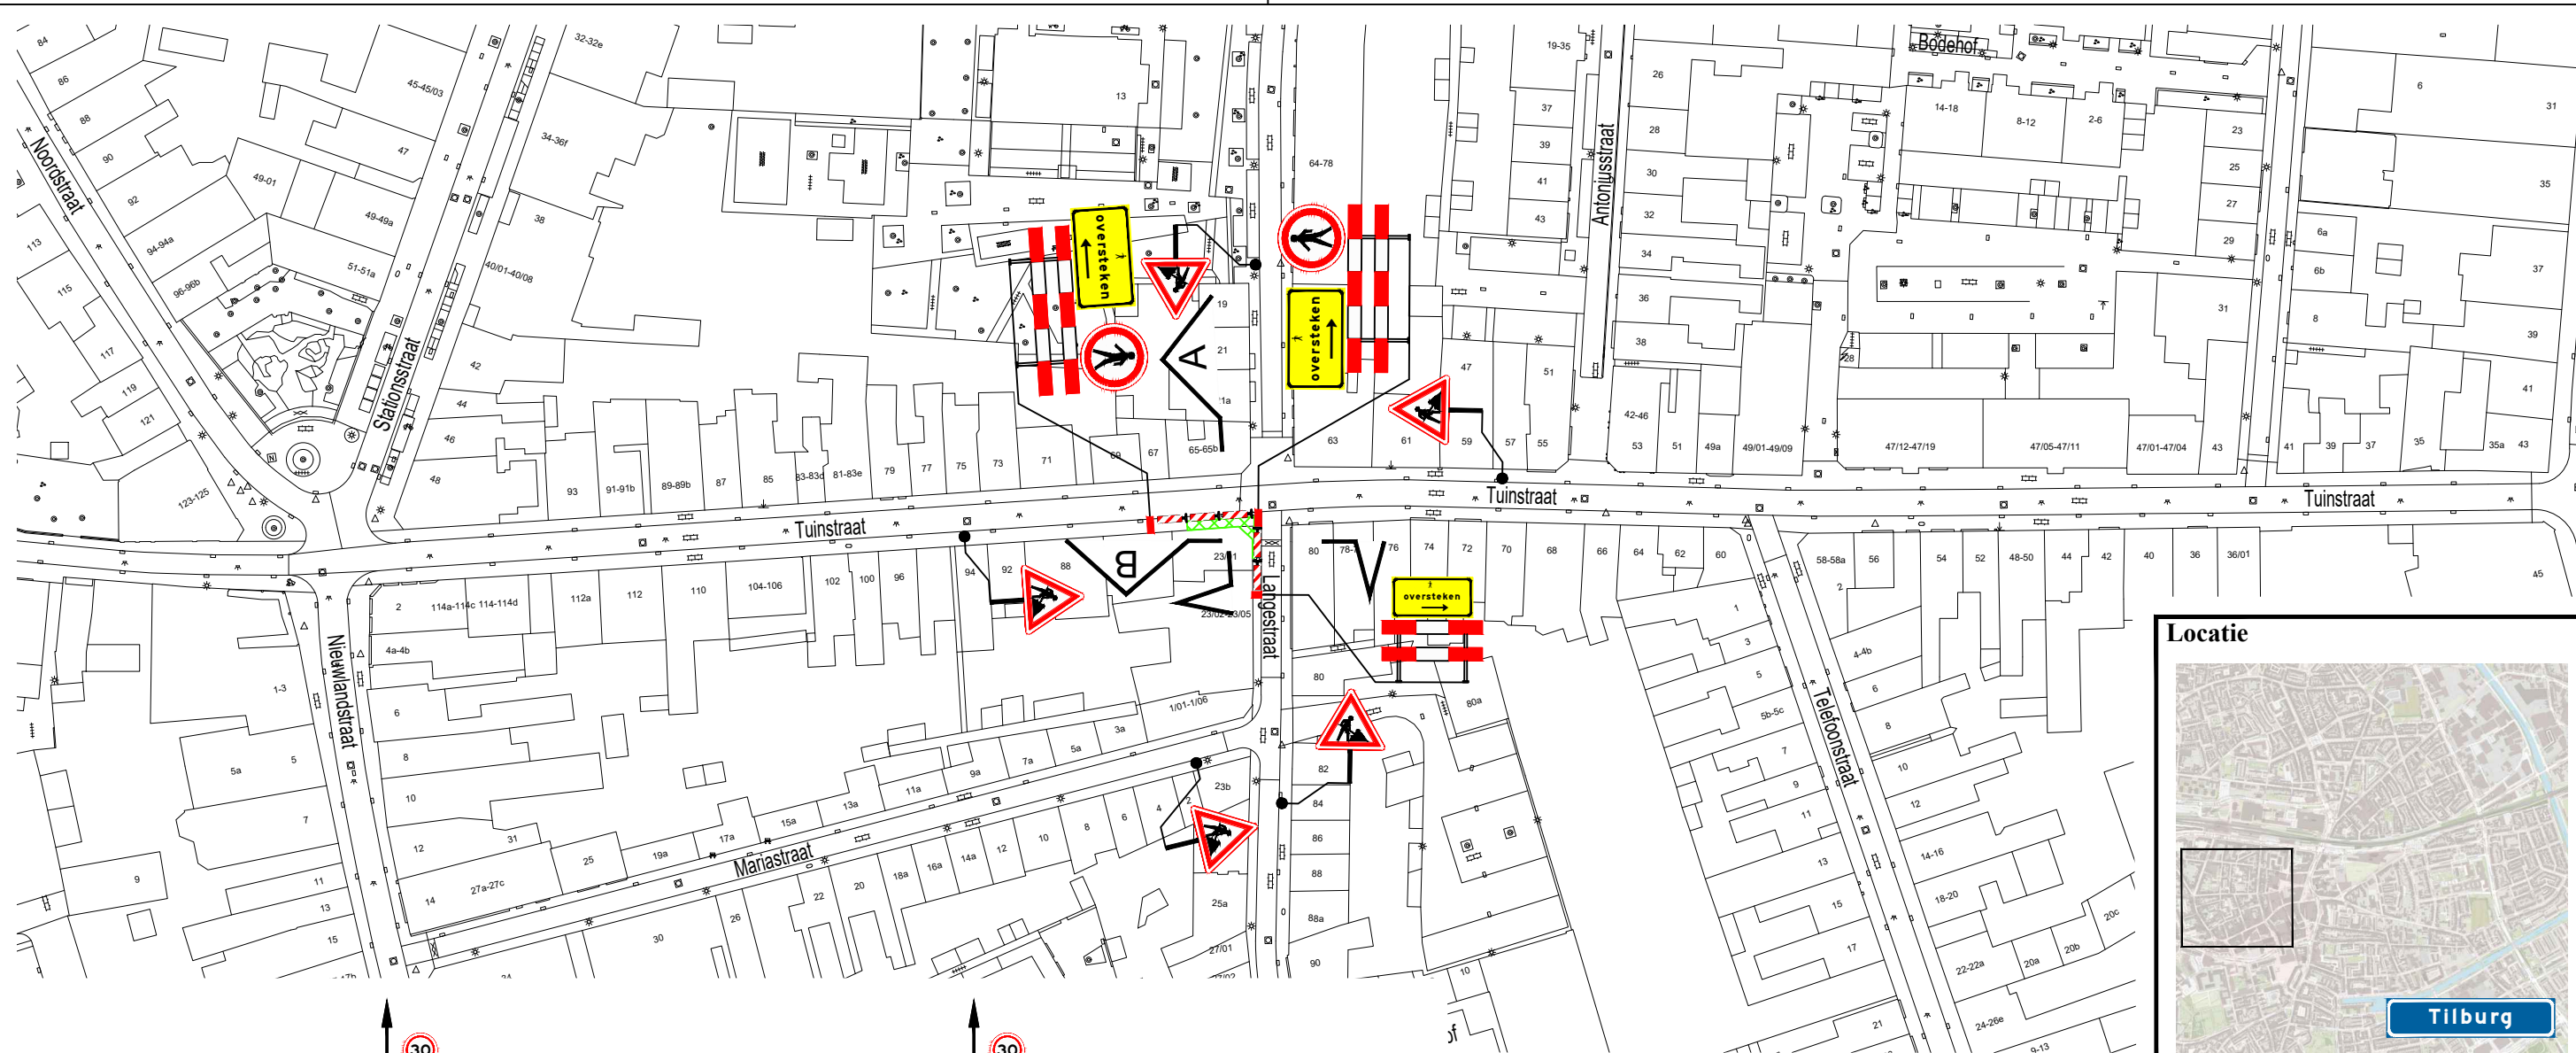

A

A

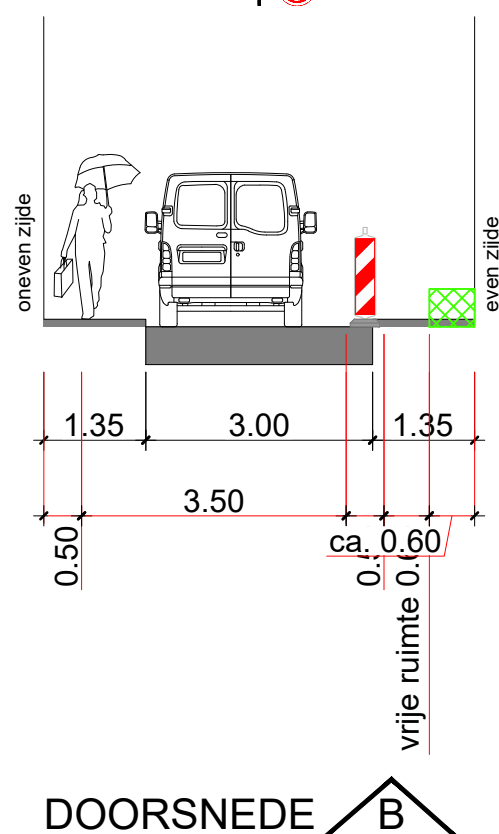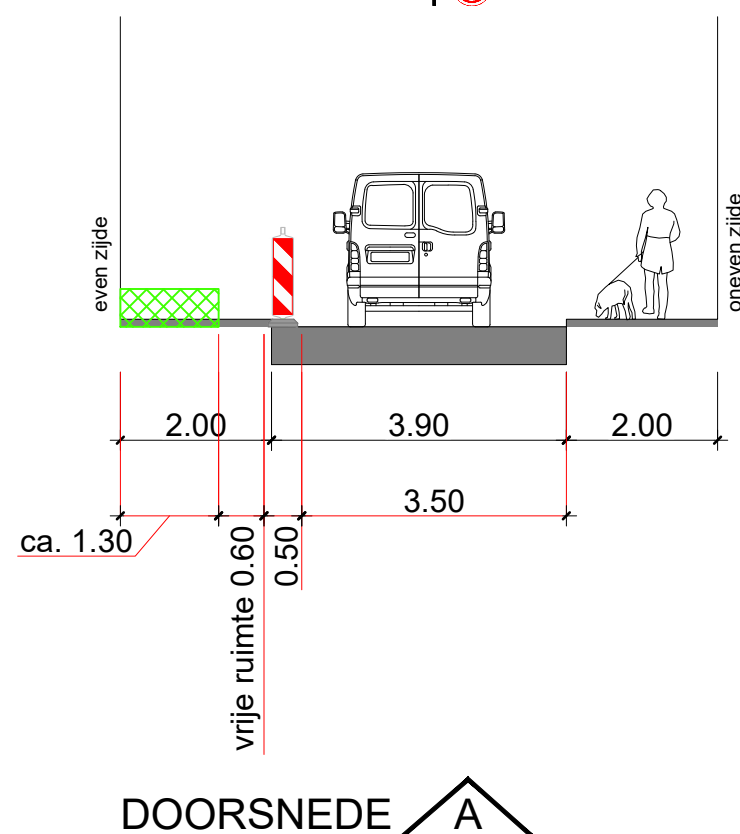

Legenda

- werkruimte
- te plaatsen verkeersmaatregelen
- te plaatsen tekstbord

Oriëntatie



GOEDGEKEURD
Door MdG op 11:02 am, 7/14/26



RAMUDDEN BV
Tel: +31 13 21 32 202
Email: info@ramudden.nl
Website: www.ramudden.nl



opdrachtgever:



VAN DEN HEUVEL
INFRASTRUCTUUR VOOR WATER EN ENERGIE

Tuinstraat, Tilburg

Verkeersmaatregelen

tekenaar: PKR	26-06-26	vrijgave: MJA	26-06-26
versie: 1.0		blad: 1	van: 1
schaal: 1:1000		formaat: A3	
tekeningnr.: 202631433-001			

© Ramudden BV