



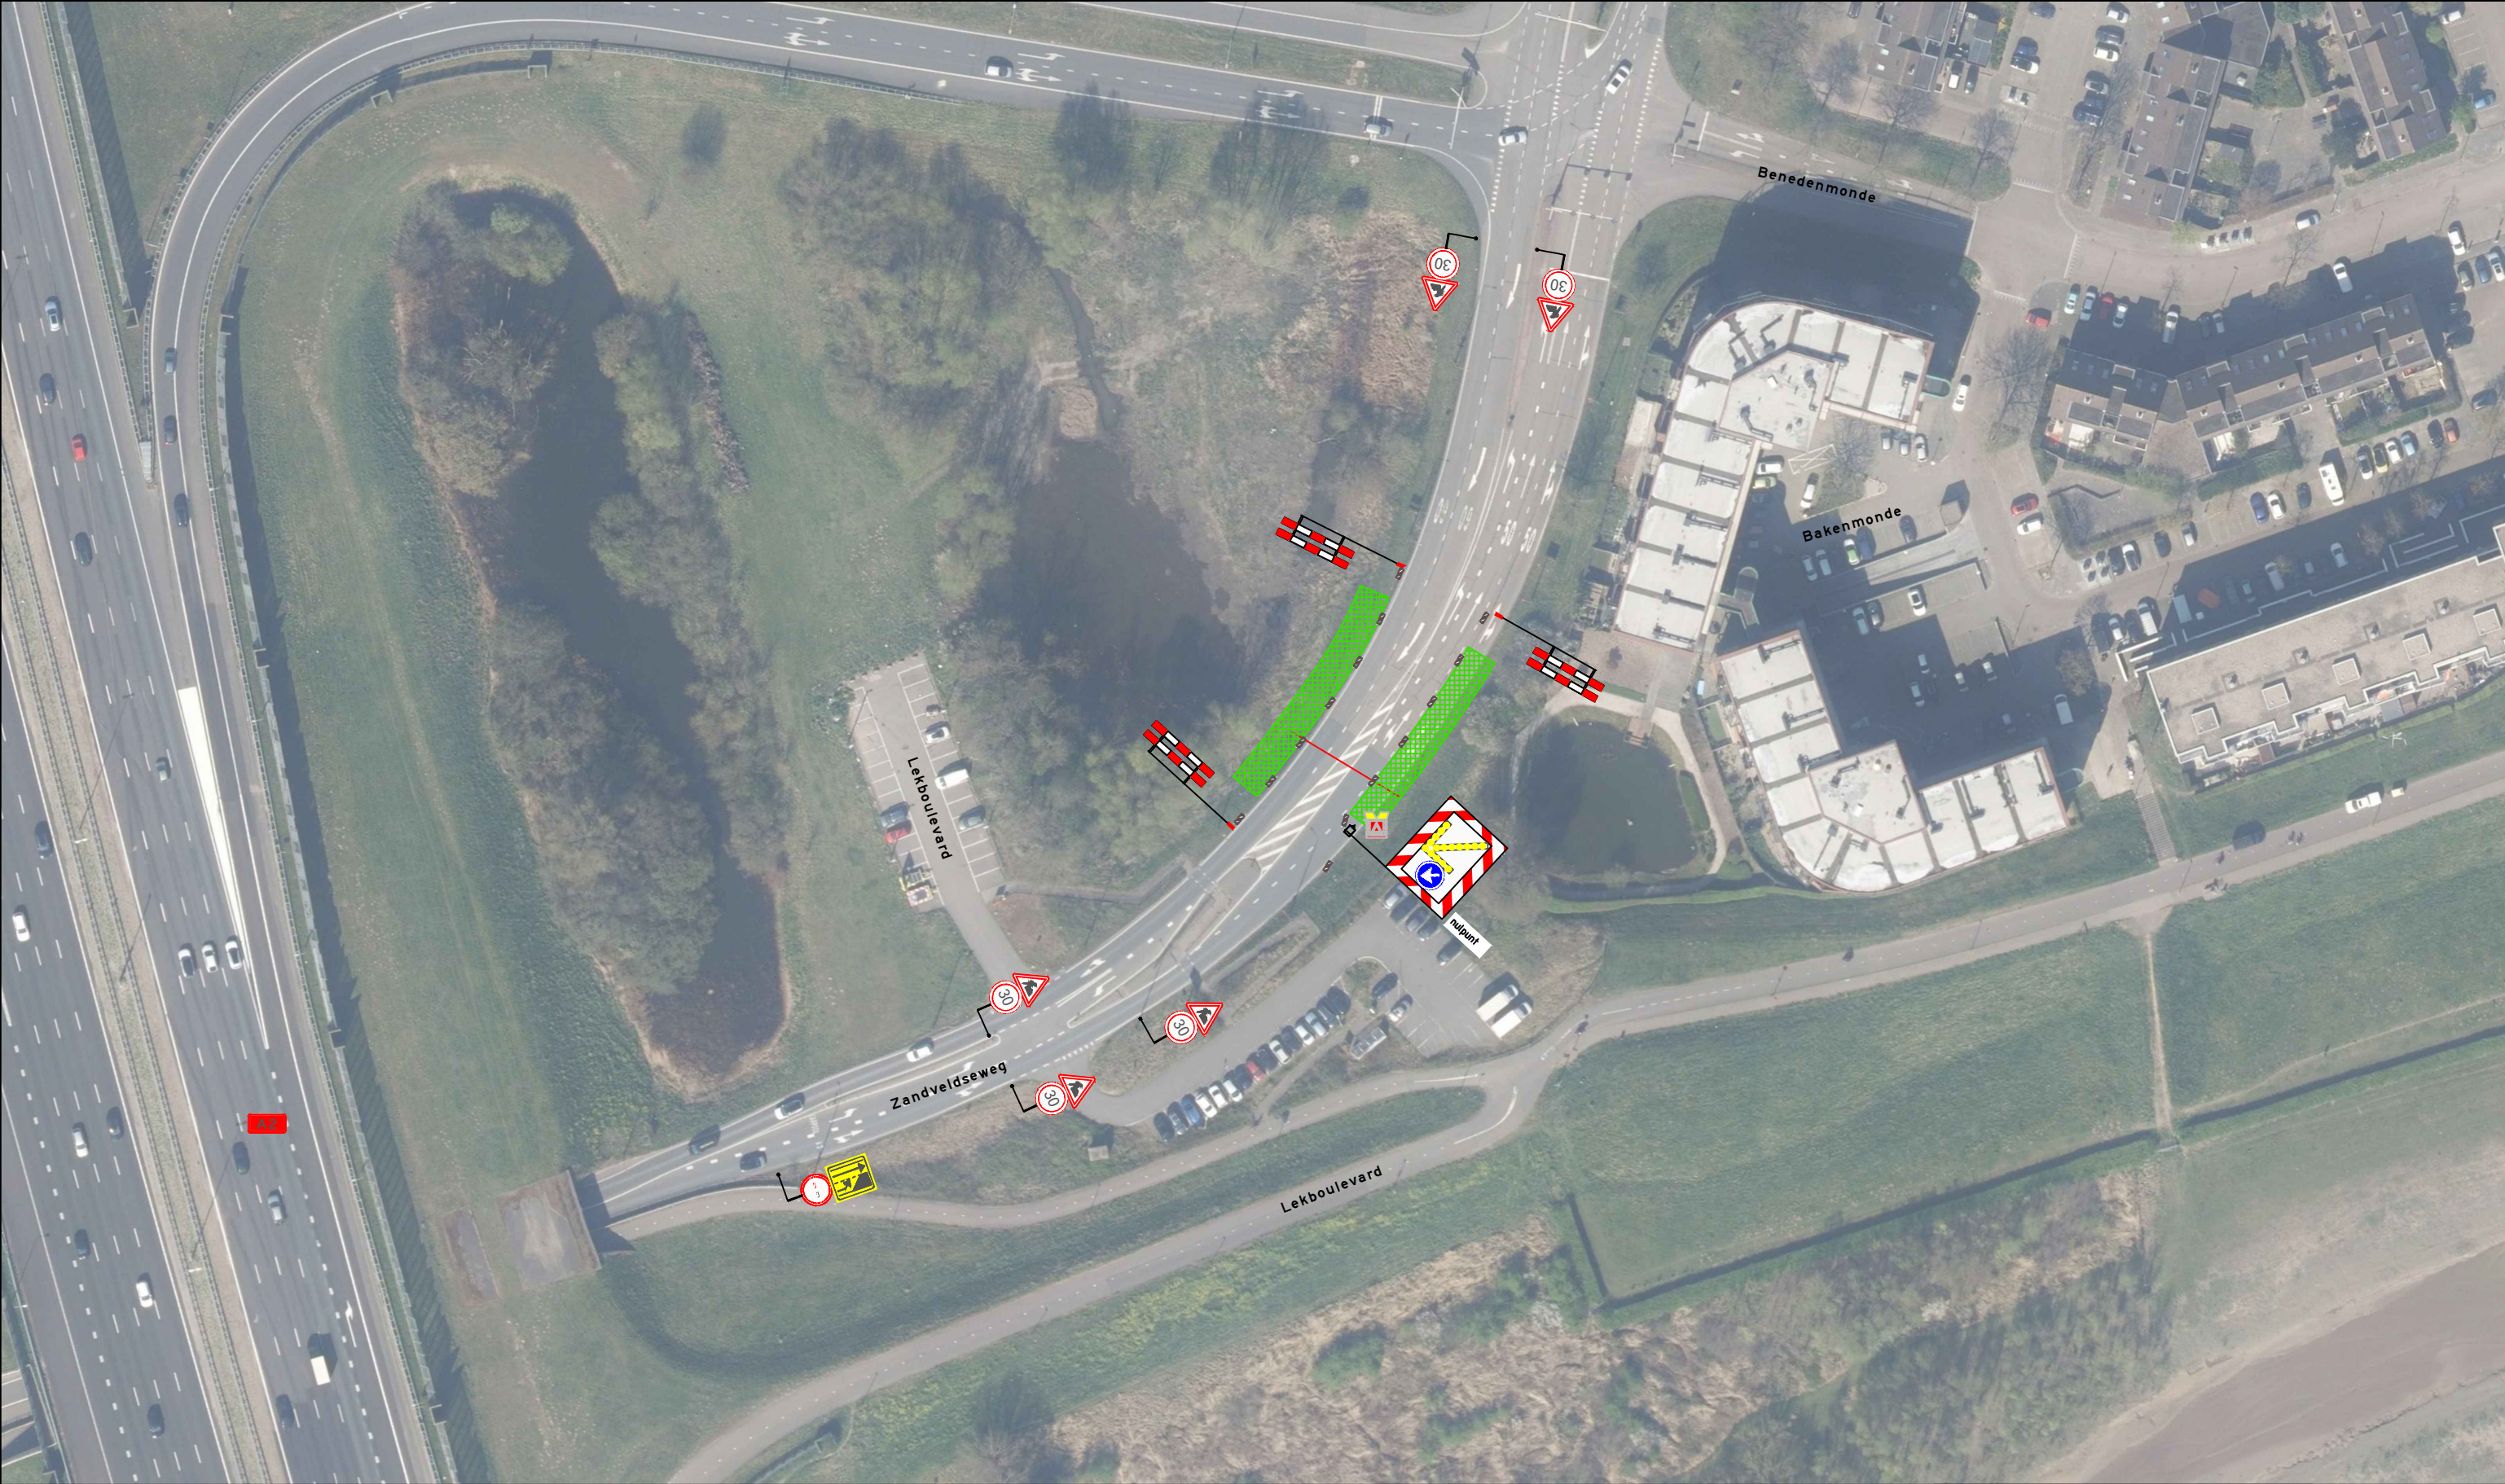

Legenda

- Werkvak
- Schrikhek
- Geleidebaken
- Verkeersregelaar

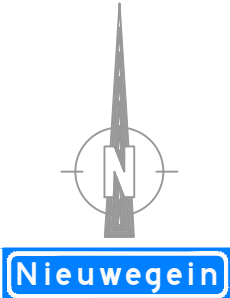

Project: Zandveldseweg Nieuwegein PR0726001688					
Tekeningnummer: 26.14.24.2-A				Binck Zonweg 20-22 2516 AK Den Haag	
Onderdeel: Verkeersmaatregelen				tel: +31 (0)70 383 35 95 E-mail : info@binckverkeer.nl Website : www.binckverkeer.nl	
Aard werkzaamheden:				Opdrachtgever:	
Engineer:		D. Klein		 <i>rijwielrij infra & Telecom</i>	
Control:		S. Yildirim			
Datum:		20/07/2026			
Status: ☒ Concept		☐ Definitief		Schaal: n.v.t.	
				Formaat: A3	
Kaart bron: Esri Nederland – Luchtfoto Hoge Resolutie (8 cm), via ArcGIS Online. © Esri / Beeldmateriaal.nl.					