




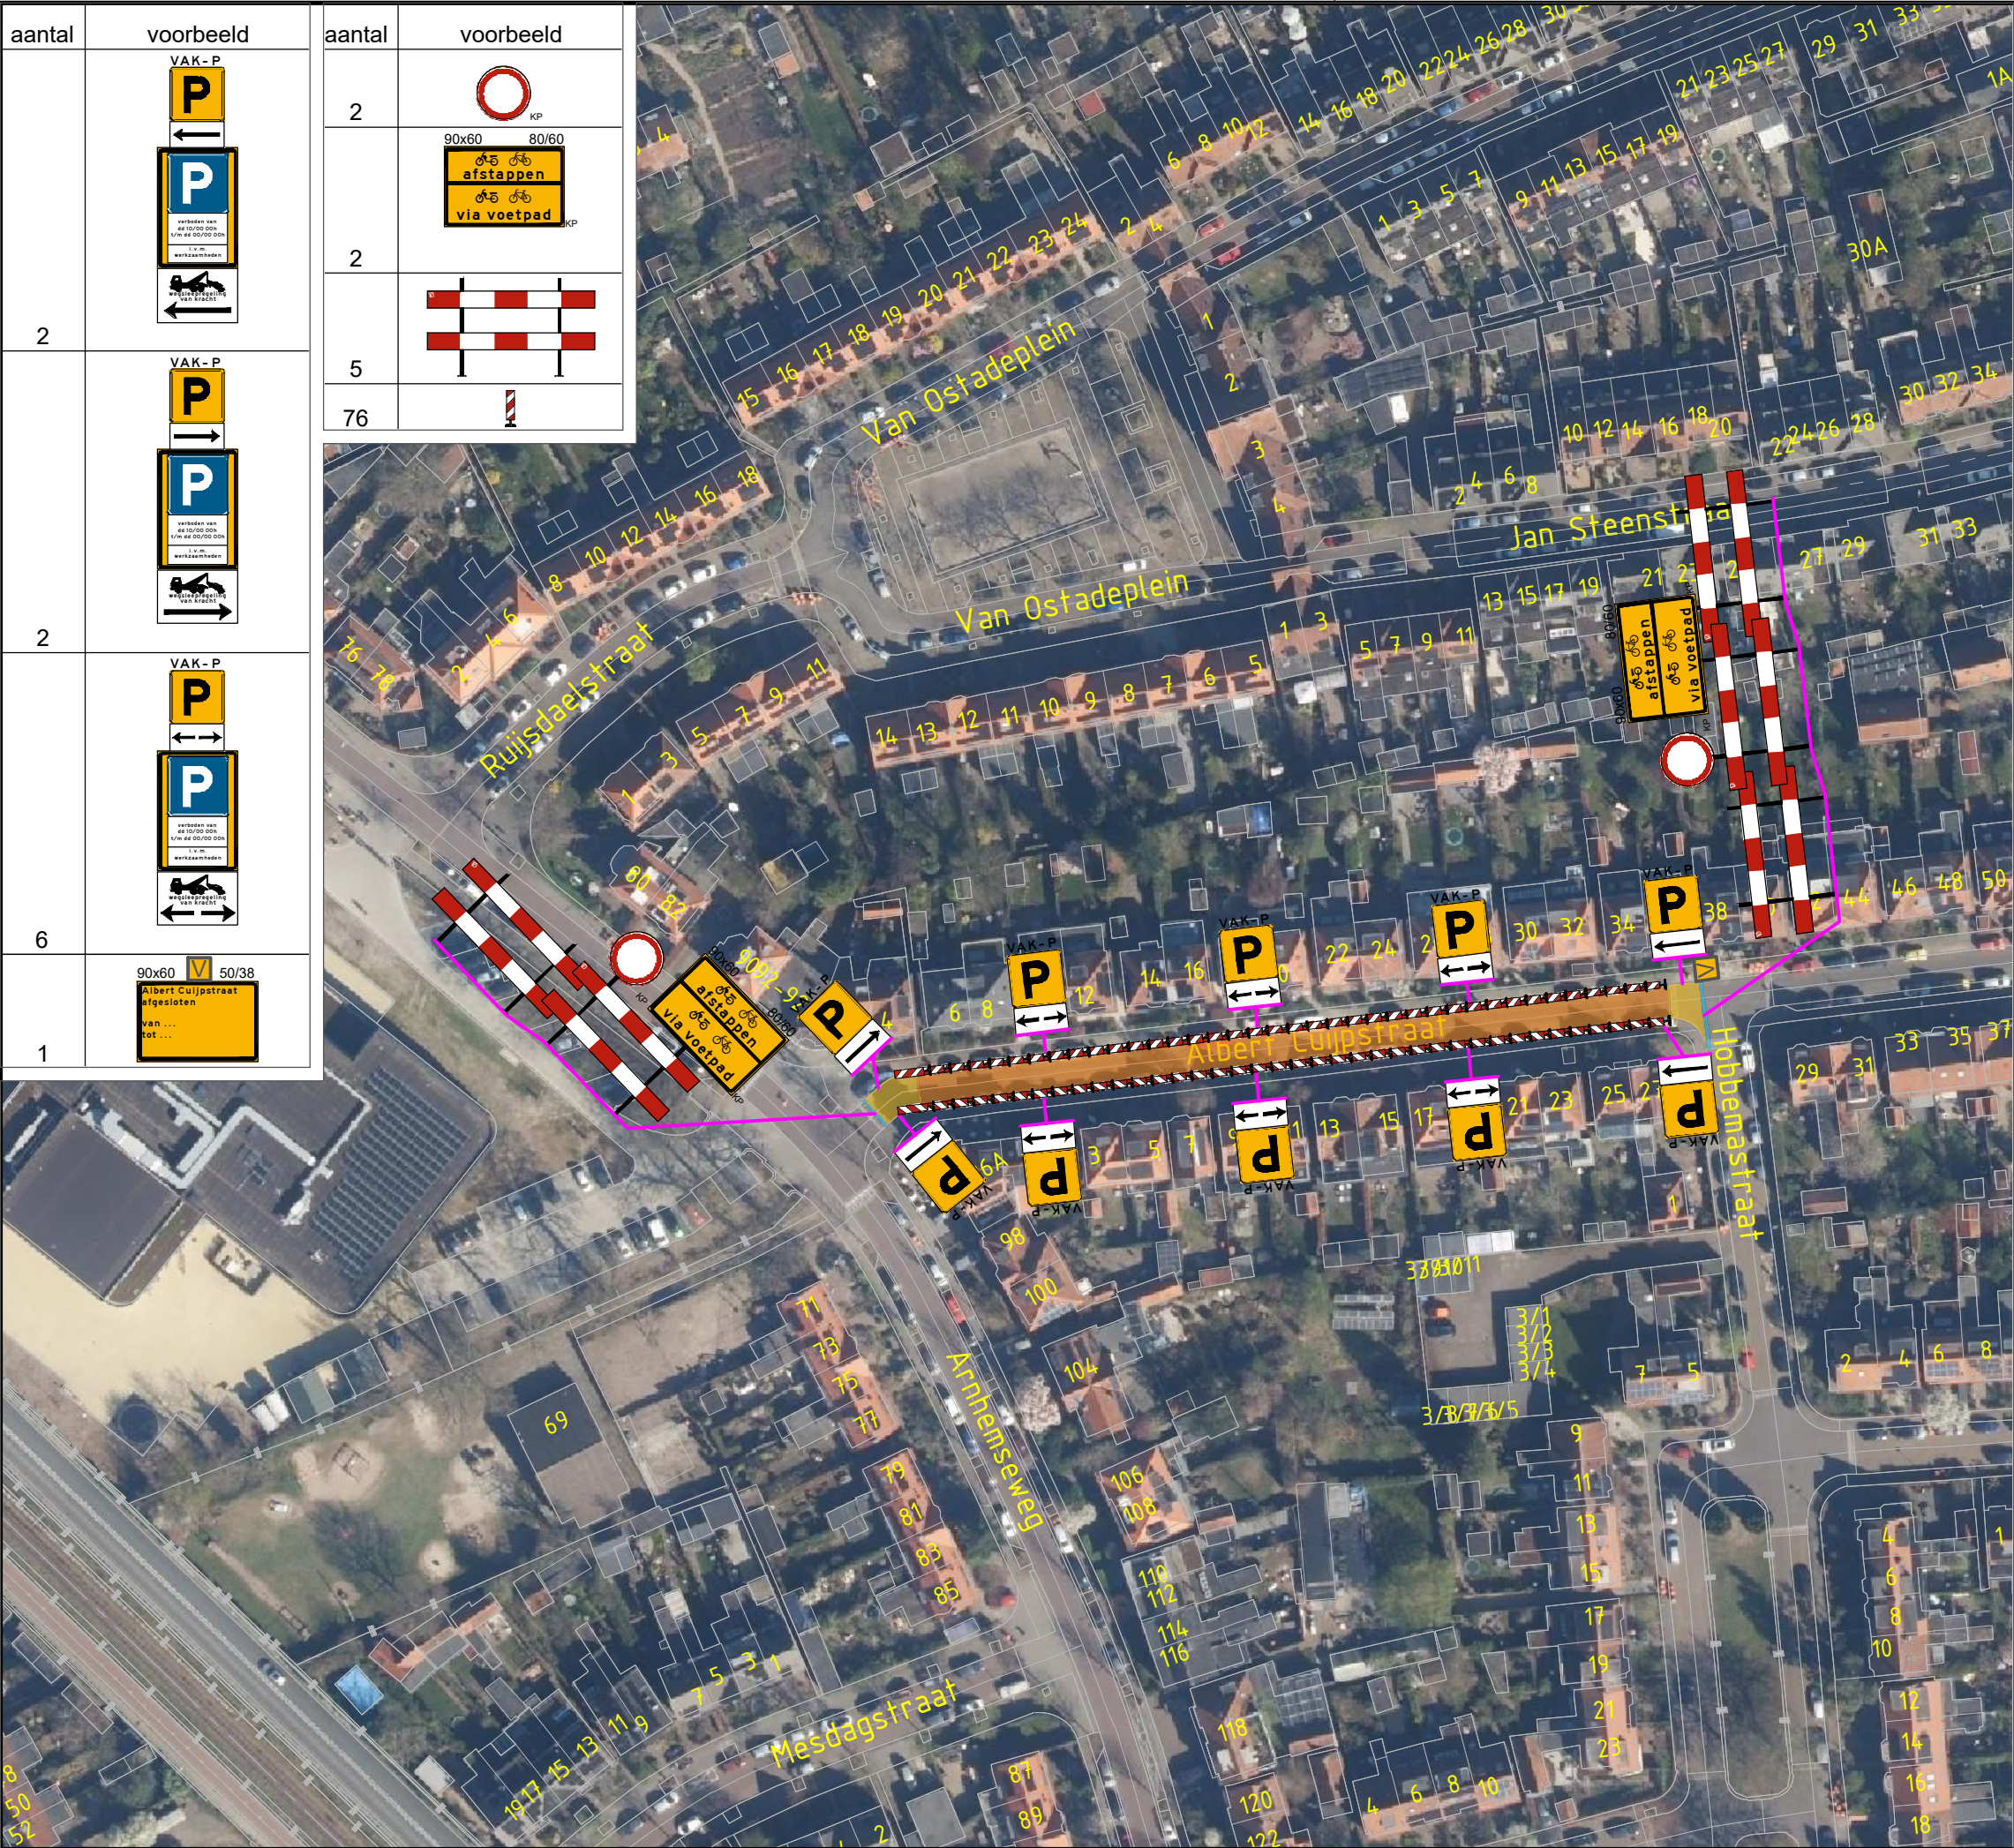

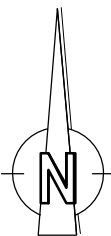

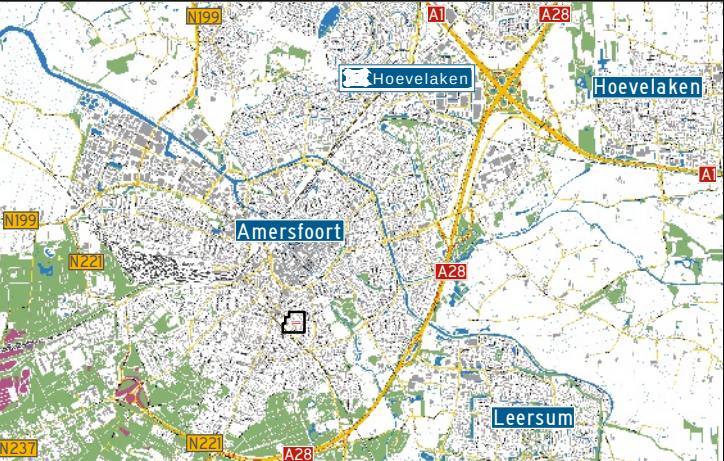

Legenda:

Werkruijme Ruijme ten behoeve van werkzaamheden (incl. opslag materiaal en/of materieel)	Langsafzetting Ruijme ten behoeve van te plaatsen verkeersscheiding
Veiligheidsruijme en vrijruijme Ruijme ten behoeve van het waarborgen veiligheid wegwerkers en verkeersdeelnemers	Verkeersruijme Ruijme ten behoeve van verkeersdeelnemers om zich te verplaatsen (incl. obstakelvrees)
Afsluiting	Omleiding
Vooraankondiging plaatsen m.b.v. botsabsorber	Vooraankondiging Parkeren verboden data zie materiaalijst

Opmerkingen:

-

Checklist		
Signalering	ja	nee
Verlichting	☒	☐
Afz. BOTS	☐	☒

Versie	Auteur	Omschrijving wijziging	Datum	Controle
00	NH	Eerste opzet verkeersplan	25-06-2026	-





Opdrachtgever
Van Doorn Buitenruijme

Tekeningnummer
26VT004-0012-01

Projectomschrijving
Werkzaamheden Amersfoort

Onderdeel
Albert Cuijperstraat, Amersfoort

Schaal	: 1:1	x1000	Blad	1	van 2
Contactpersoon	: M. Zuurmond		Datum uitgifte	: 25-06-'26	
Projectnummer	: 26VT004-0012		Formaat	: A3	
Documentstatus	: Concept		Getekend	: NH	
Documentsoort	: Afzetting		Gecontroleerd	: -	

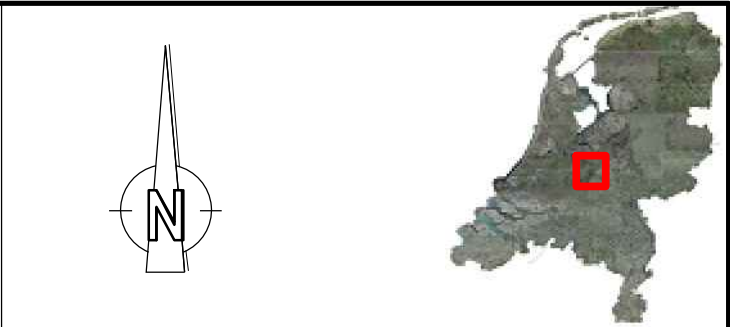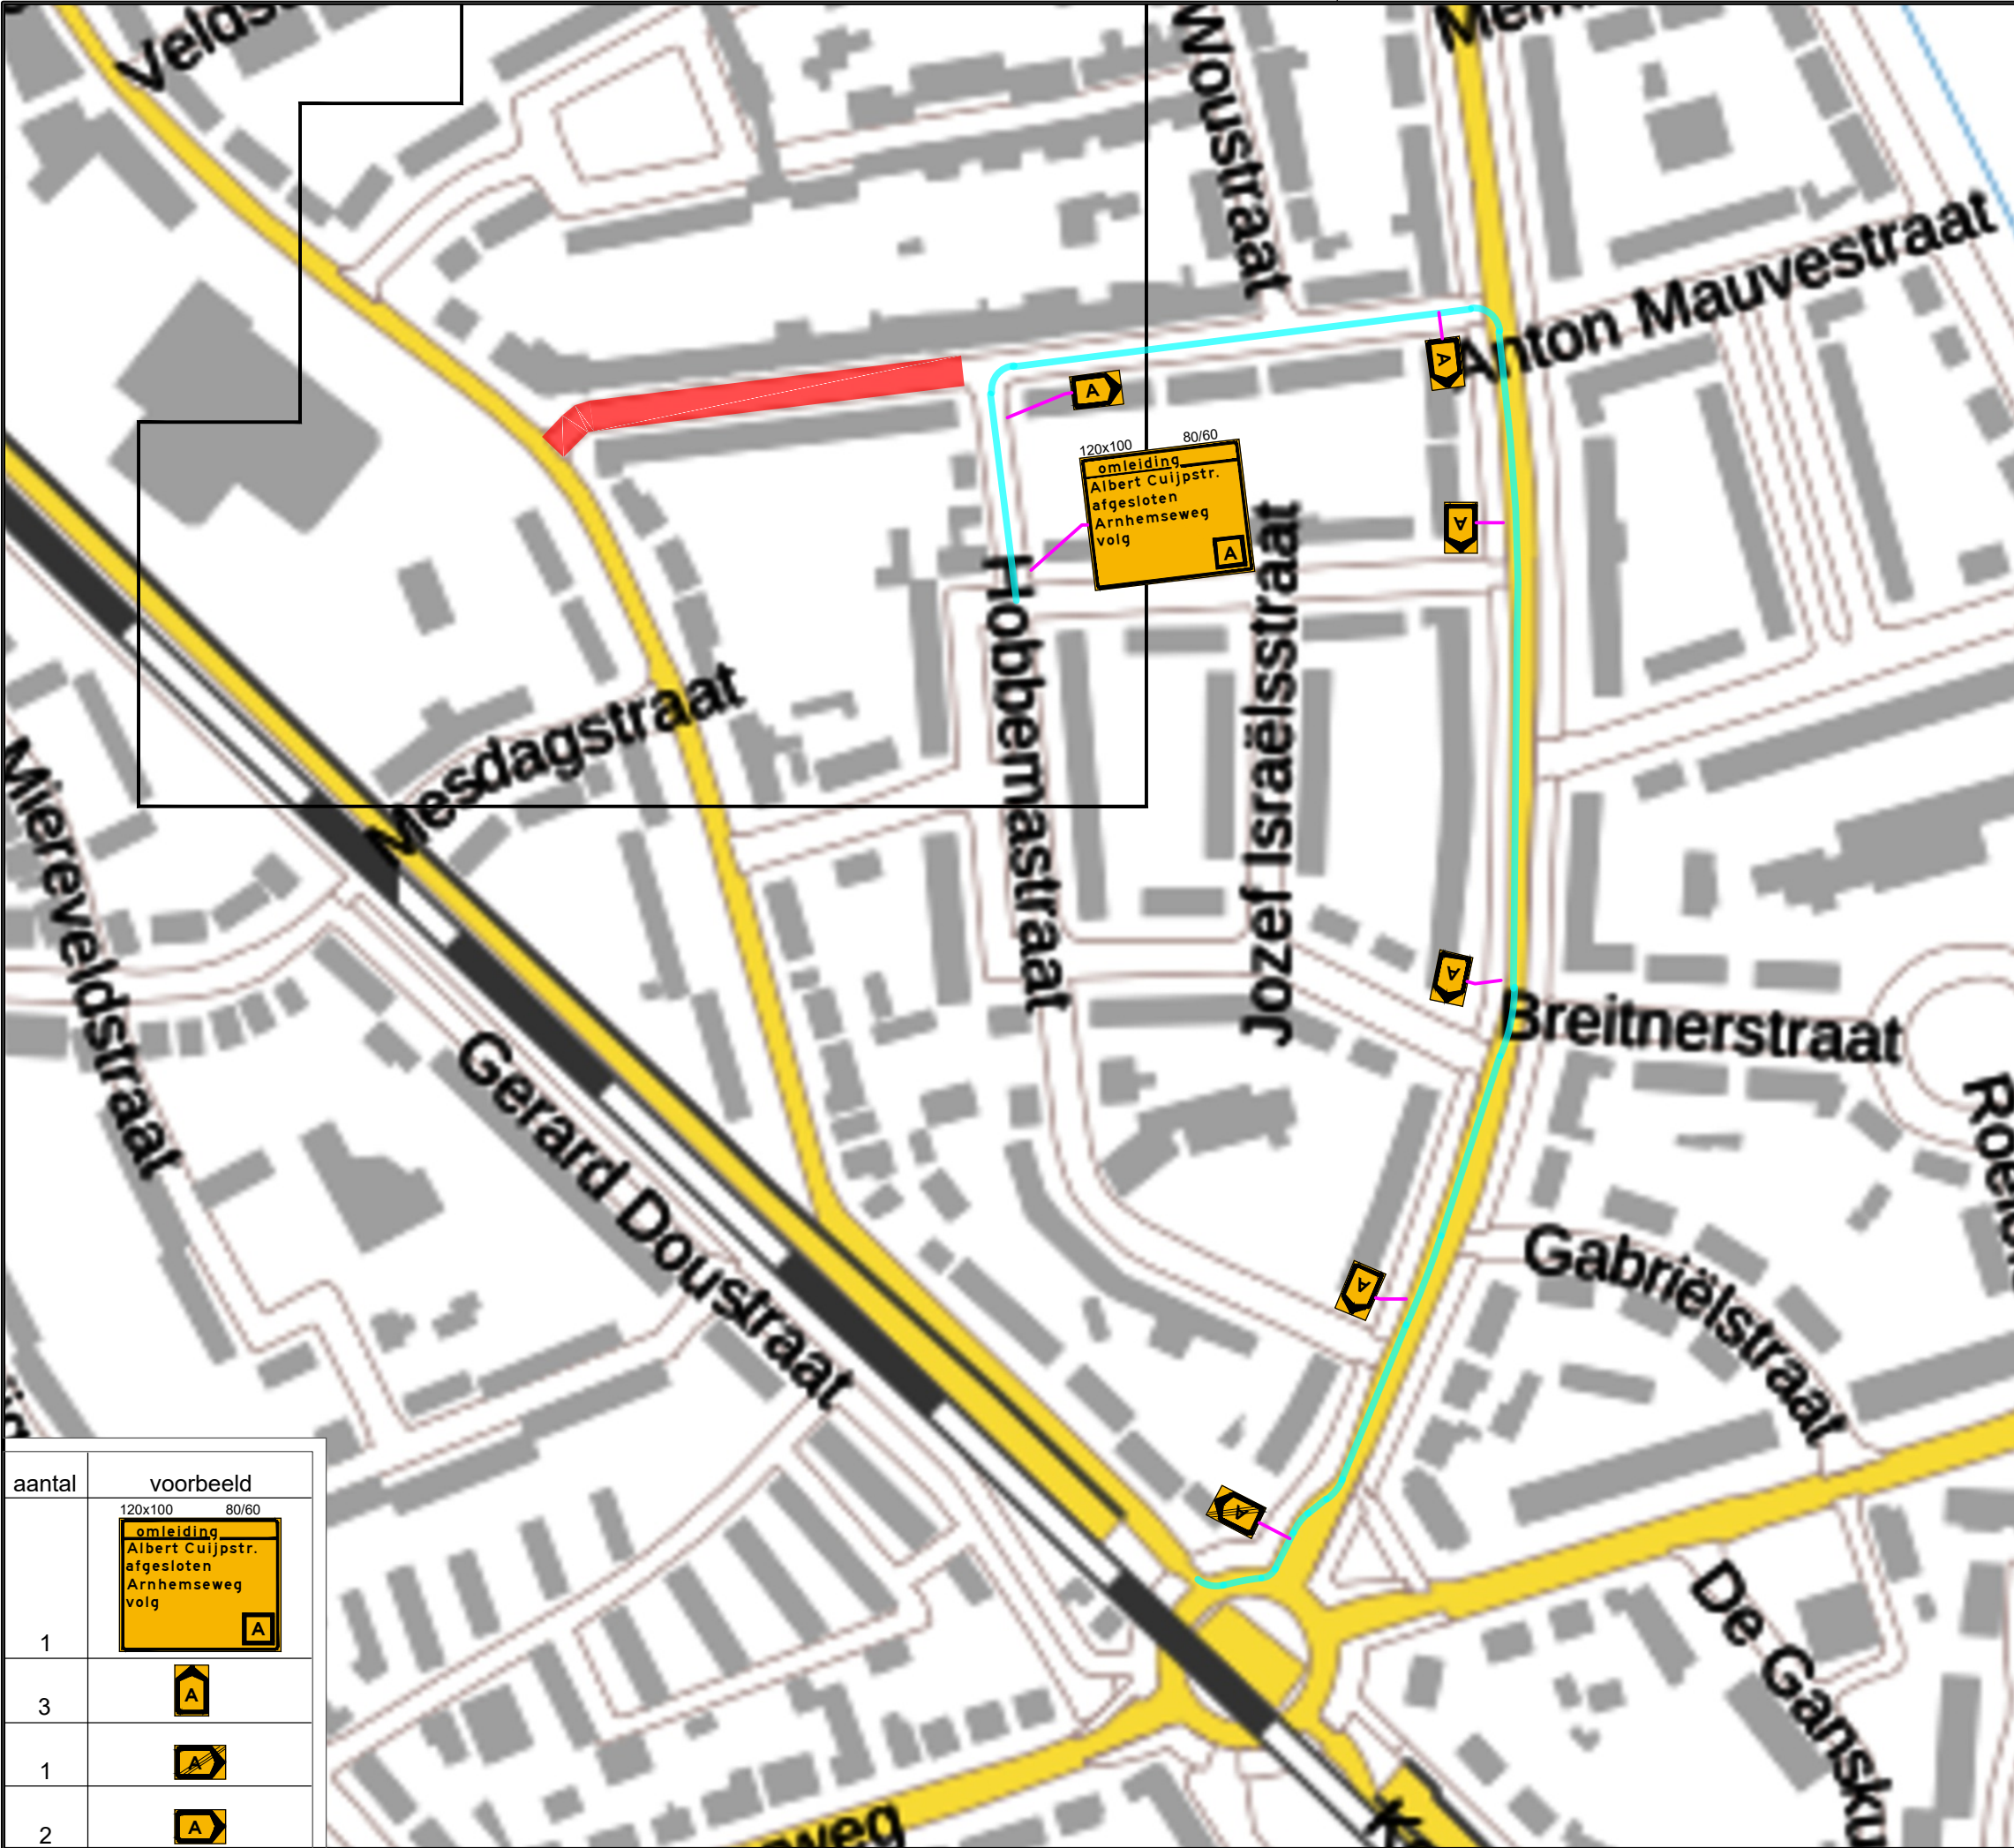

Legenda:

Werkruimte

Ruimte ten behoeve van werkzaamheden (incl. opslag materiaal en/of materieel)

Veiligheidsruimte en vrijruimte

Ruimte ten behoeve van het waarborgen veiligheid wegwerkers en verkeersdeelnemers

Afsluiting

Voor aankondiging plaatsen m.b.v. botsabsorber

Langsafzetting

Ruimte ten behoeve van te plaatsen verkeersscheiding

Verkeersruimte

Ruimte ten behoeve van verkeersdeelnemers om zich te verplaatsen (incl. obstakelvrees)

Omlleiding

Voor aankondiging Parkeren verboden data zie materiaallijst

Checklist

Signalering	☐	☒
Verlichting	☒	☐
Afz. BOTS	☐	☒

Opmerkingen:

aantal	voorbeeld
	120x10080/60 omleidingAlbert Cuijpstr.afgeslotenArnhemseweg volg A
1	
3	A
1	
2	A

Versie	Auteur	Omschrijving wijziging	Datum	Controle
00	NH	Eerste opzet verkeersplan	25-06-2026	-

Van Doorn

Opdrachtgever

Van Doorn Buitenruimte

Tekeningnummer

26VT004-0012-01

Projectomschrijving

Werkzaamheden Amersfoort

Onderdeel

Albert Cuijpstraat, Amersfoort

Schaal

: 1:1

x1000

Blad

2

van 2

Contactpersoon

: M. Zuurmond

Datum uitgifte

: 25-06-'26

Projectnummer

: 26VT004-0012

Formaat

: A3

Documentstatus

: Concept

Getekend

: NH

Documentsoort

: Omlleiding

Gecontroleerd

: -