


| aantal | voorbeeld   |
|--------|---|
| 2      | <div>90x60 80/60</div> <div><div>afstappen</div><div>via voetpad</div></div> <div>KP</div>                                                |
| 2      | <div>KP</div>   |
| 5      | <div></div>   |
| 51     | <div></div>   |
| aantal | voorbeeld   |
| 1      | <div>90x60 50/38</div> <div>Albert Cuijperstraat afgesloten</div> <div>van ... tot ...</div>                                              |
| 4      | <div>VAK-P</div> <div>P</div> <div></div> <div>P</div> <div>verboten van 06:00 tot 18:00 uur</div> <div>van ... tot ...</div> <div></div> |
| 2      | <div>VAK-P</div> <div>P</div> <div></div> <div>P</div> <div>verboten van 06:00 tot 18:00 uur</div> <div>van ... tot ...</div> <div></div> |
| 2      | <div>VAK-P</div> <div>P</div> <div></div> <div>P</div> <div>verboten van 06:00 tot 18:00 uur</div> <div>van ... tot ...</div> <div></div> |

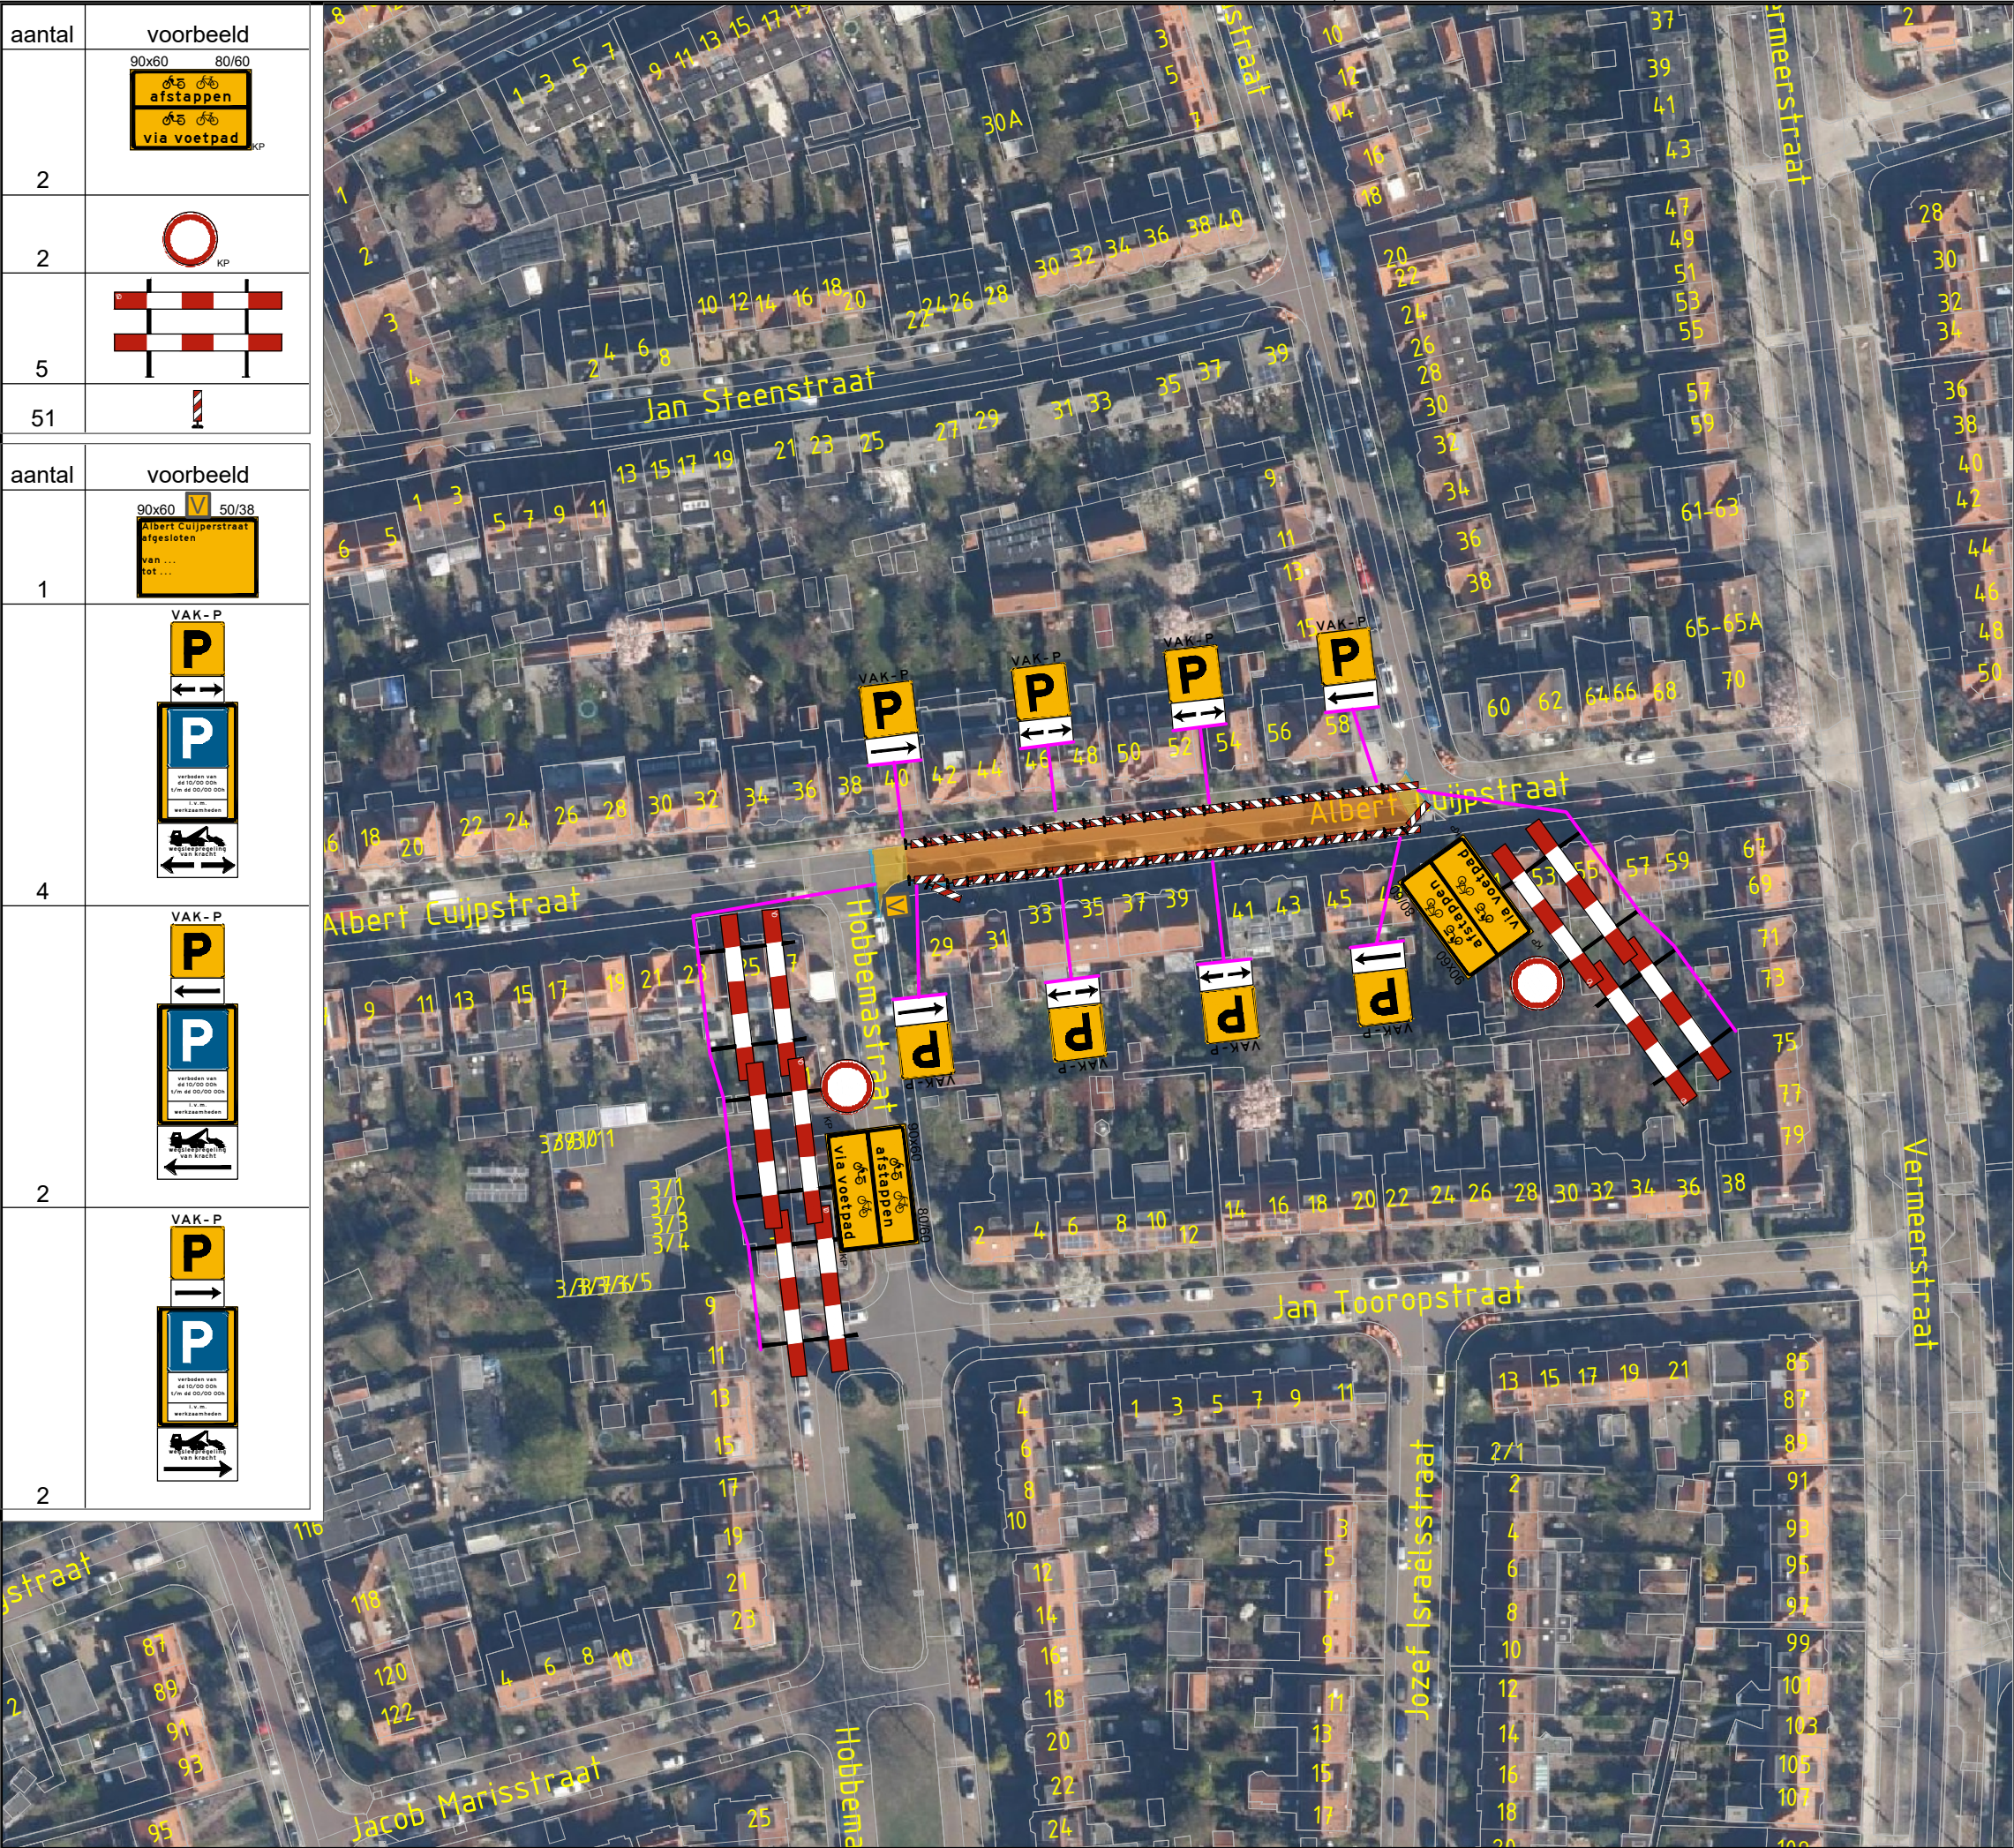

N

Legenda:

Werkruimte

Ruimte ten behoeve van werkzaamheden (incl. opslag materiaal en/of materieel)

Veiligheidsruimte en vrije ruimte

Ruimte ten behoeve van het waarborgen veiligheid wegwerkers en verkeersdeelnemers

Afsluiting

V

Vooraankondiging plaatsen m.b.v. botsabsorber

Langsafzetting

Ruimte ten behoeve van te plaatsen verkeersscheiding

Verkeersruimte

Ruimte ten behoeve van verkeersdeelnemers om zich te verplaatsen (incl. obstakelvrees)

Omleiding

P

Vooraankondiging Parkeren verboden data zie materiaallijst

Checklist

|             |                                     |                                     |
|-------------|-------------------------------------|-------------------------------------|
| Signalering | <input type="checkbox"/>            | <input checked="" type="checkbox"/> |
| Verlichting | <input checked="" type="checkbox"/> | <input type="checkbox"/>            |
| Afz. BOTS   | <input type="checkbox"/>            | <input checked="" type="checkbox"/> |

Opmerkingen:  
-

| Versie | Auteur | Omschrijving wijziging    | Datum      | Controle |
|--------|--------|---------------------------|------------|----------|
| 00     | NH     | Eerste opzet verkeersplan | 26-06-2026 | -        |
|        |        |                           |            |          |
|        |        |                           |            |          |
|        |        |                           |            |          |
|        |        |                           |            |          |

V

Van Doorn

Opdrachtgever

**Van Doorn Buitenruimte**

Tekeningnummer

**26VT004-0012-02**

Projectomschrijving

**Werkzaamheden, Amersfoort**


Onderdeel

**Albert Cuijperstraat, Amersfoort**

|                |                |       |                |             |       |
|----------------|----------------|-------|----------------|-------------|-------|
| Schaal         | : 1:1          | x1000 | Blad           | 1           | van 1 |
| Contactpersoon | : M. Zuurmond  |       | Datum uitgifte | : 26-06-'26 |       |
| Projectnummer  | : 26VT004-0012 |       | Formaat        | : A3        |       |
| Documentstatus | : Concept      |       | Getekend       | : NH        |       |
| Documentsoort  | : Afzetting    |       | Gecontroleerd  | : -         |       |

F:\Projecten\2026\Doorn, van Buitenruimte\Engineering\26VT004 Wegenbouw\0017 - Albert Cuijperstraat, Amersfoort\Acad 26VT004-0012-02-00 \_Albert Cuijperstraat \_Afsluiting

| aantal | voorbeeld   |
|--------|---|
| 3      |   |
| 2      |   |
| 1      |   |
| 1      | <div>120x10080/60</div> <div>omleiding<br/>Doorgaand<br/>verkeer<br/>Albert Cuijpr.<br/>dicht<br/>volg</div> <div>A</div> |
| 1      |   |

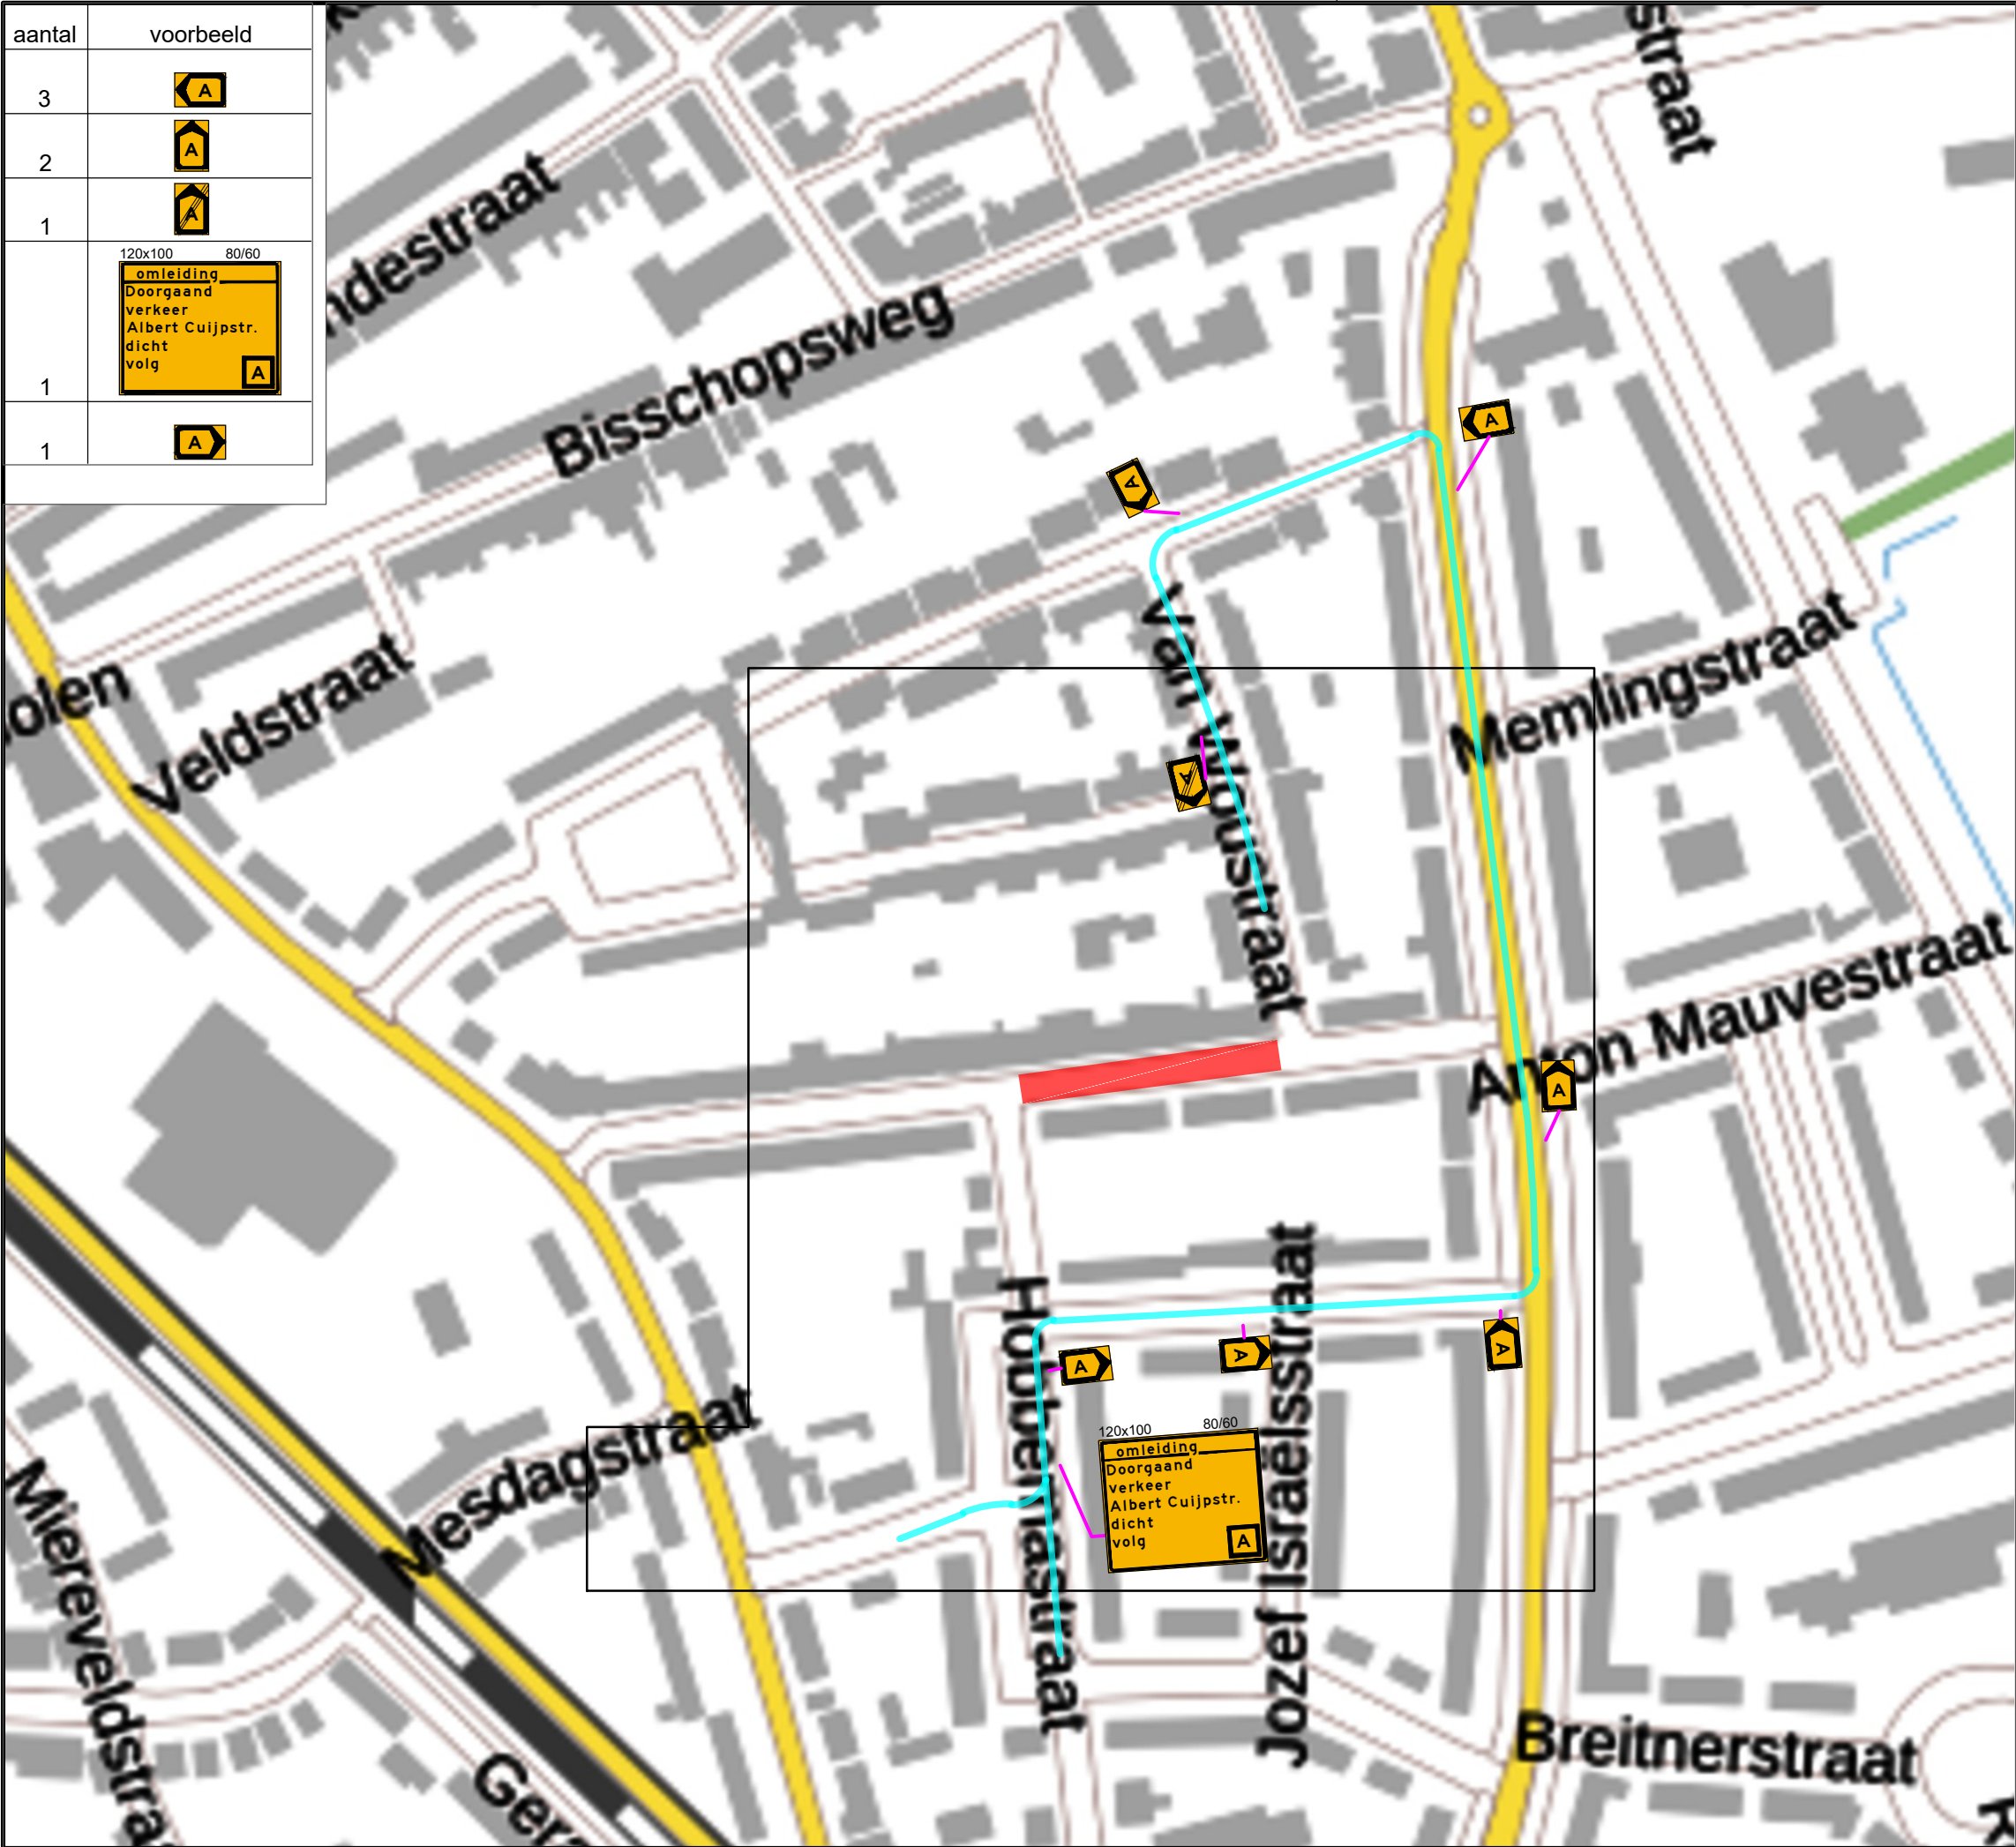

**Legenda:**

Werkruimte  
Ruimte ten behoeve van werkzaamheden (incl. opslag materiaal en/of materieel)

Veiligheidsruimte en vrijruimte  
Ruimte ten behoeve van het waarborgen veiligheid wegwerkers en verkeersdeelnemers

Afsluiting

Vooraankondiging plaatsen m.b.v. botsabsorber

Langsafzetting  
Ruimte ten behoeve van te plaatsen verkeersscheiding

Verkeersruimte  
Ruimte ten behoeve van verkeersdeelnemers om zich te verplaatsen (incl. obstakelvrees)

Omleiding

Vooraankondiging Parkeren verboden data zie materiaalijst

**Checklist**

|             |                                     |                                     |
|-------------|-------------------------------------|-------------------------------------|
| Signalering | <input type="checkbox"/>            | <input checked="" type="checkbox"/> |
| Verlichting | <input checked="" type="checkbox"/> | <input type="checkbox"/>            |
| Afz. BOTS   | <input type="checkbox"/>            | <input checked="" type="checkbox"/> |

**Opmerkingen:**

-

| Versie | Auteur | Omschrijving wijziging    | Datum      | Controle |
|--------|--------|---------------------------|------------|----------|
| 00     | NH     | Eerste opzet verkeersplan | 26-06-2026 | -        |
|        |        |                           |            |          |
|        |        |                           |            |          |
|        |        |                           |            |          |
|        |        |                           |            |          |

Opdrachtgever  
**Van Doorn Buitenruimte**

Tekeningnummer  
**26VT004-0012-02**

Projectomschrijving  
**Werkzaamheden, Amersfoort**

Onderdeel  
**Albert Cuijprstraat, Amersfoort**

Schaal : 1:1 x1000

Contactpersoon : M. Zuurmond

Projectnummer : 26VT004-0012

Documentstatus : Concept

Documentsoort : Omleiding

Blad 2 van 1

Datum uitgifte : 26-06-'26

Formaat : A3

Getekend : NH

Gecontroleerd : -