


aantal	voorbeeld
1	
1	
2	
2	
1	
4	
31	

aantal	voorbeeld
2	
4	
1	
2	

aantal	voorbeeld
1	
1	
1	

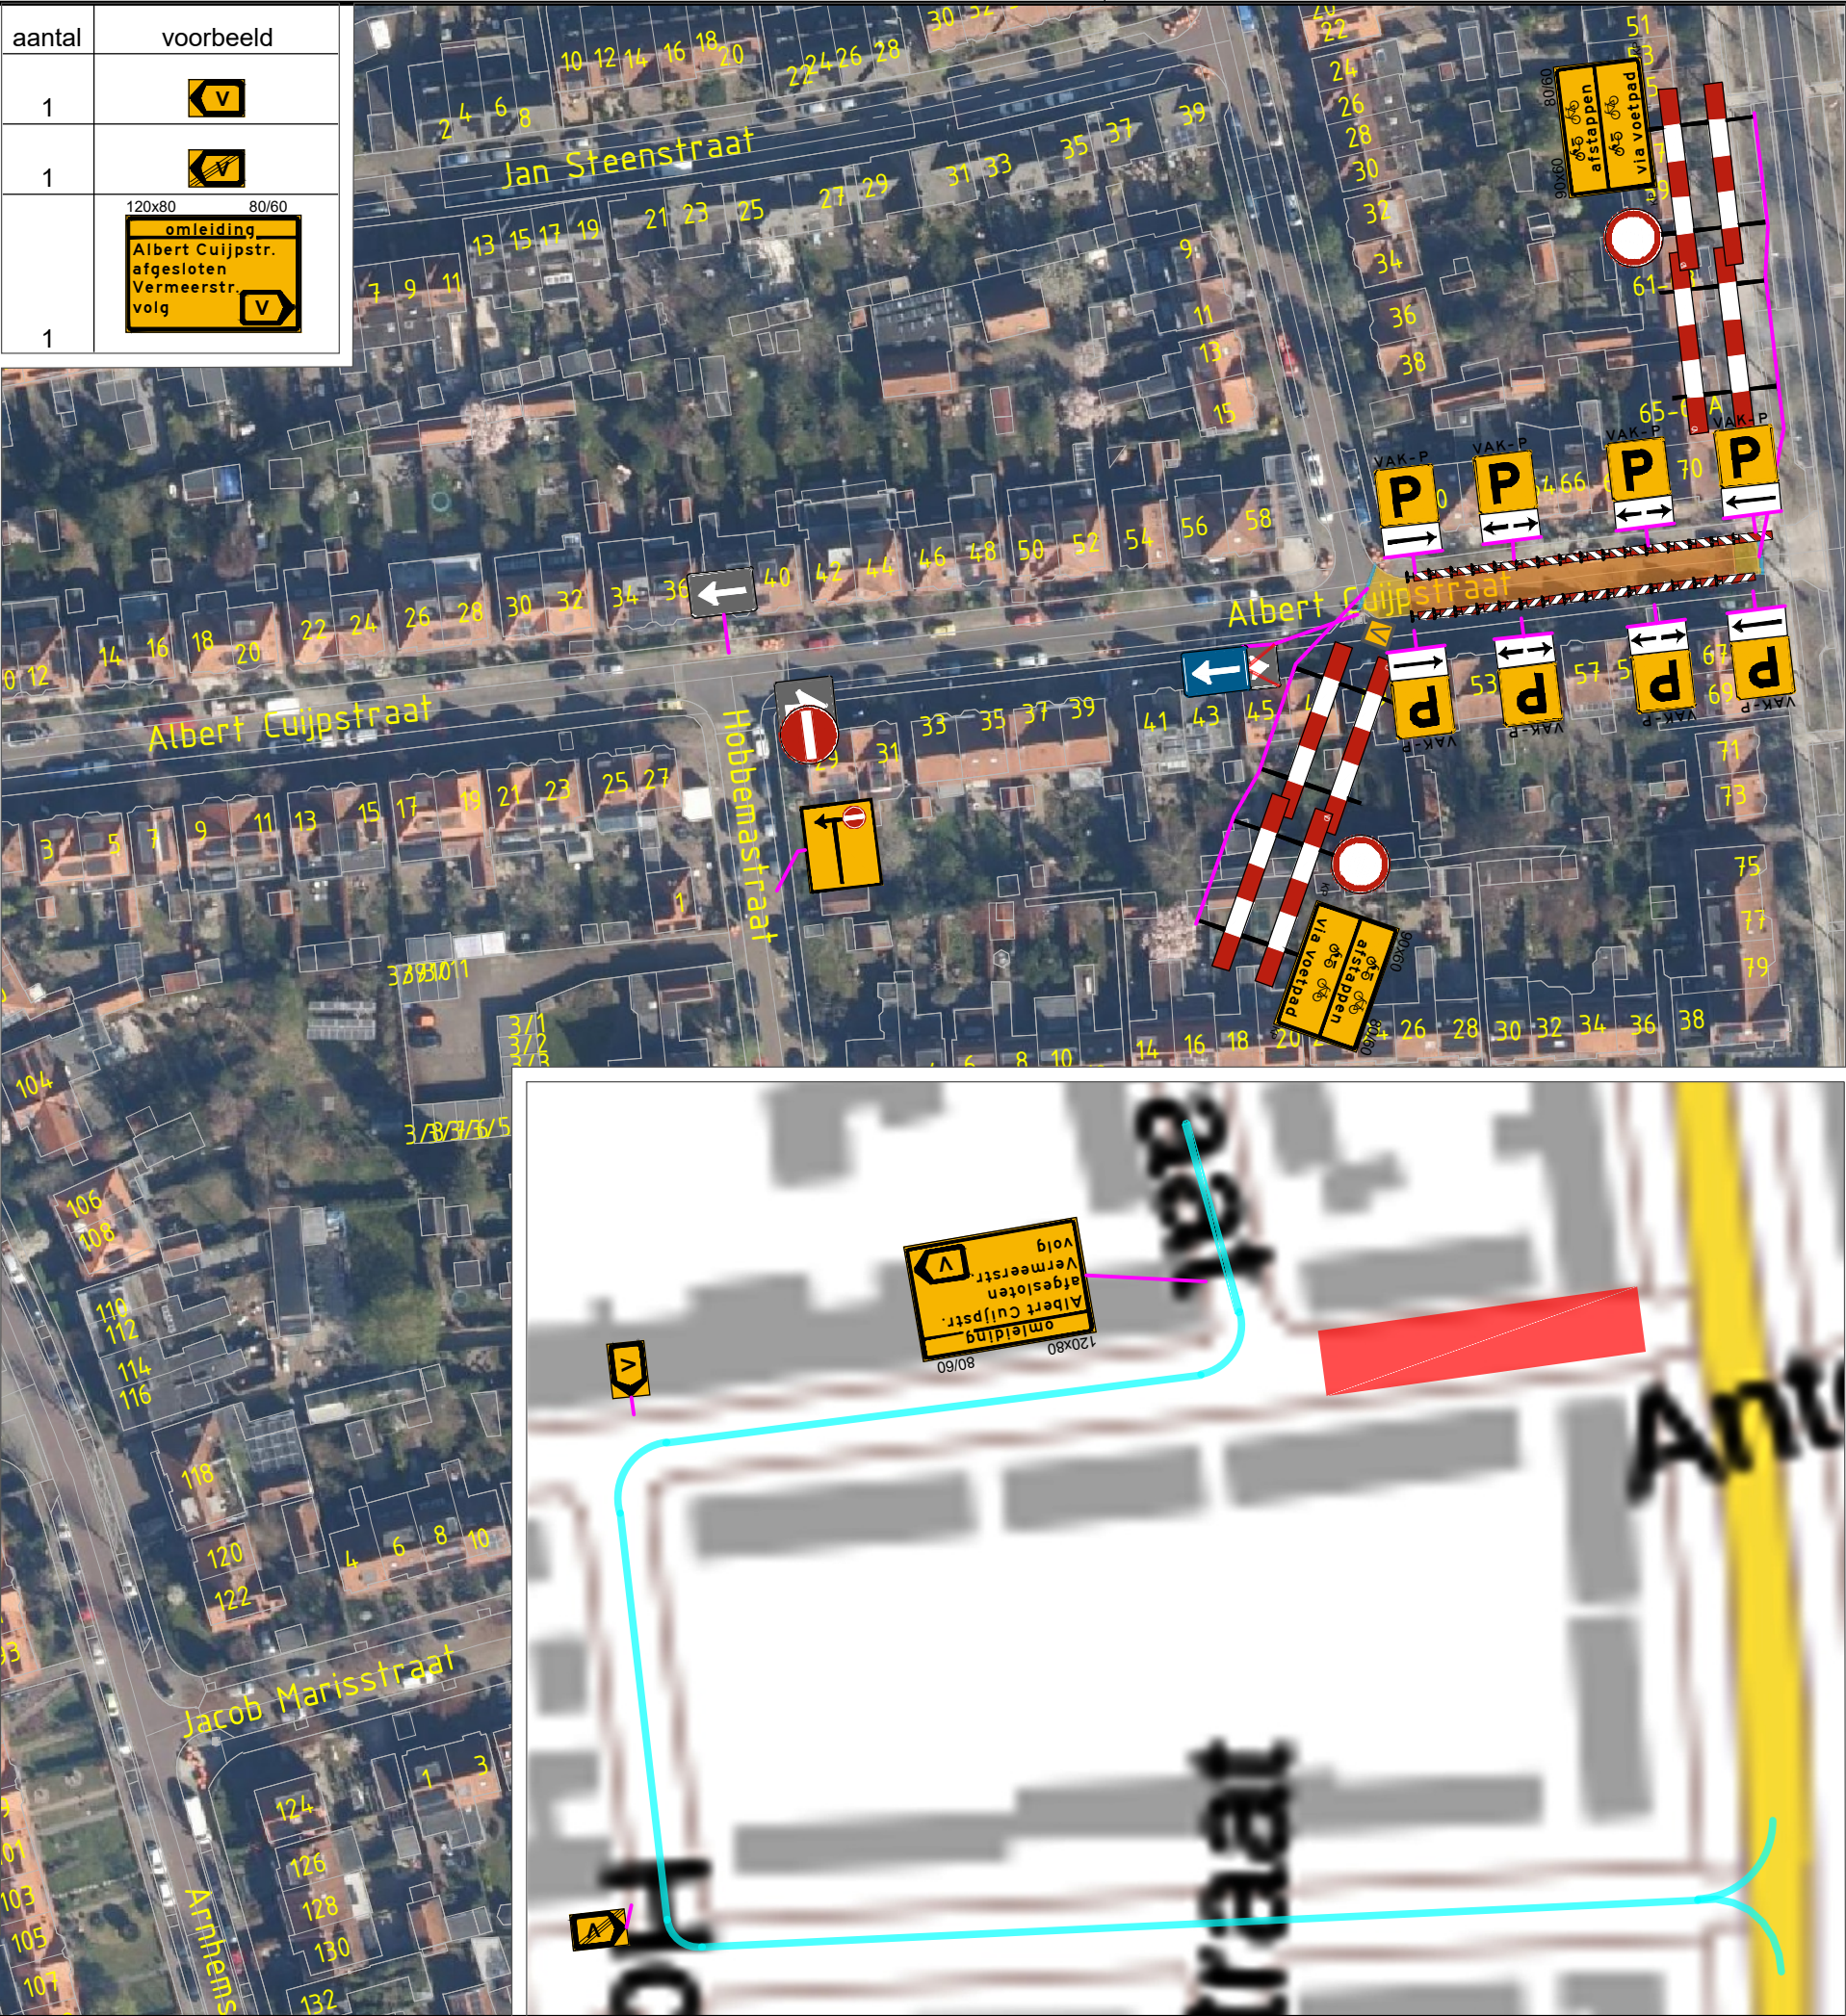

Legenda:

Werkruimte Ruimte ten behoeve van werkzaamheden (incl. opslag materiaal en/of materieel)	Langsafzetting Ruimte ten behoeve van te plaatsen verkeersscheiding
Veiligheidsruimte en vrijruimte Ruimte ten behoeve van het waarborgen veiligheid wegwerkers en verkeersdeelnemers	Verkeersruimte Ruimte ten behoeve van verkeersdeelnemers om zich te verplaatsen (incl. obstakelvrees)
Afsluiting	Omleiding
Vooraankondiging plaatsen m.b.v. botsabsorber	Vooraankondiging Parkeren verboden data zie materiaallijst

Checklist

Signalering	☐	☒
Verlichting	☒	☐
Afz. BOTS	☐	☒

Opmerkingen:

-

Versie	Auteur	Omschrijving wijziging	Datum	Controle
00	NH	Eerste opzet verkeersplan	25-06-2026	-

Opdrachtgever
Van Doorn Buitenruimte

Tekeningnummer
26VT004-0012-03

Projectomschrijving
Werkzaamheden, Amersfoort

Onderdeel
Albert Cuijpsstraat

Schaal : 1:1 x1000 Blad 1 van 1

Contactpersoon : M. Zuurmond Datum uitgifte : 26-06-'26

Projectnummer : 26VT004-0012 Formaat : A3

Documentstatus : Concept Getekend : NH

Documentsoort : Afzetting Gecontroleerd : -