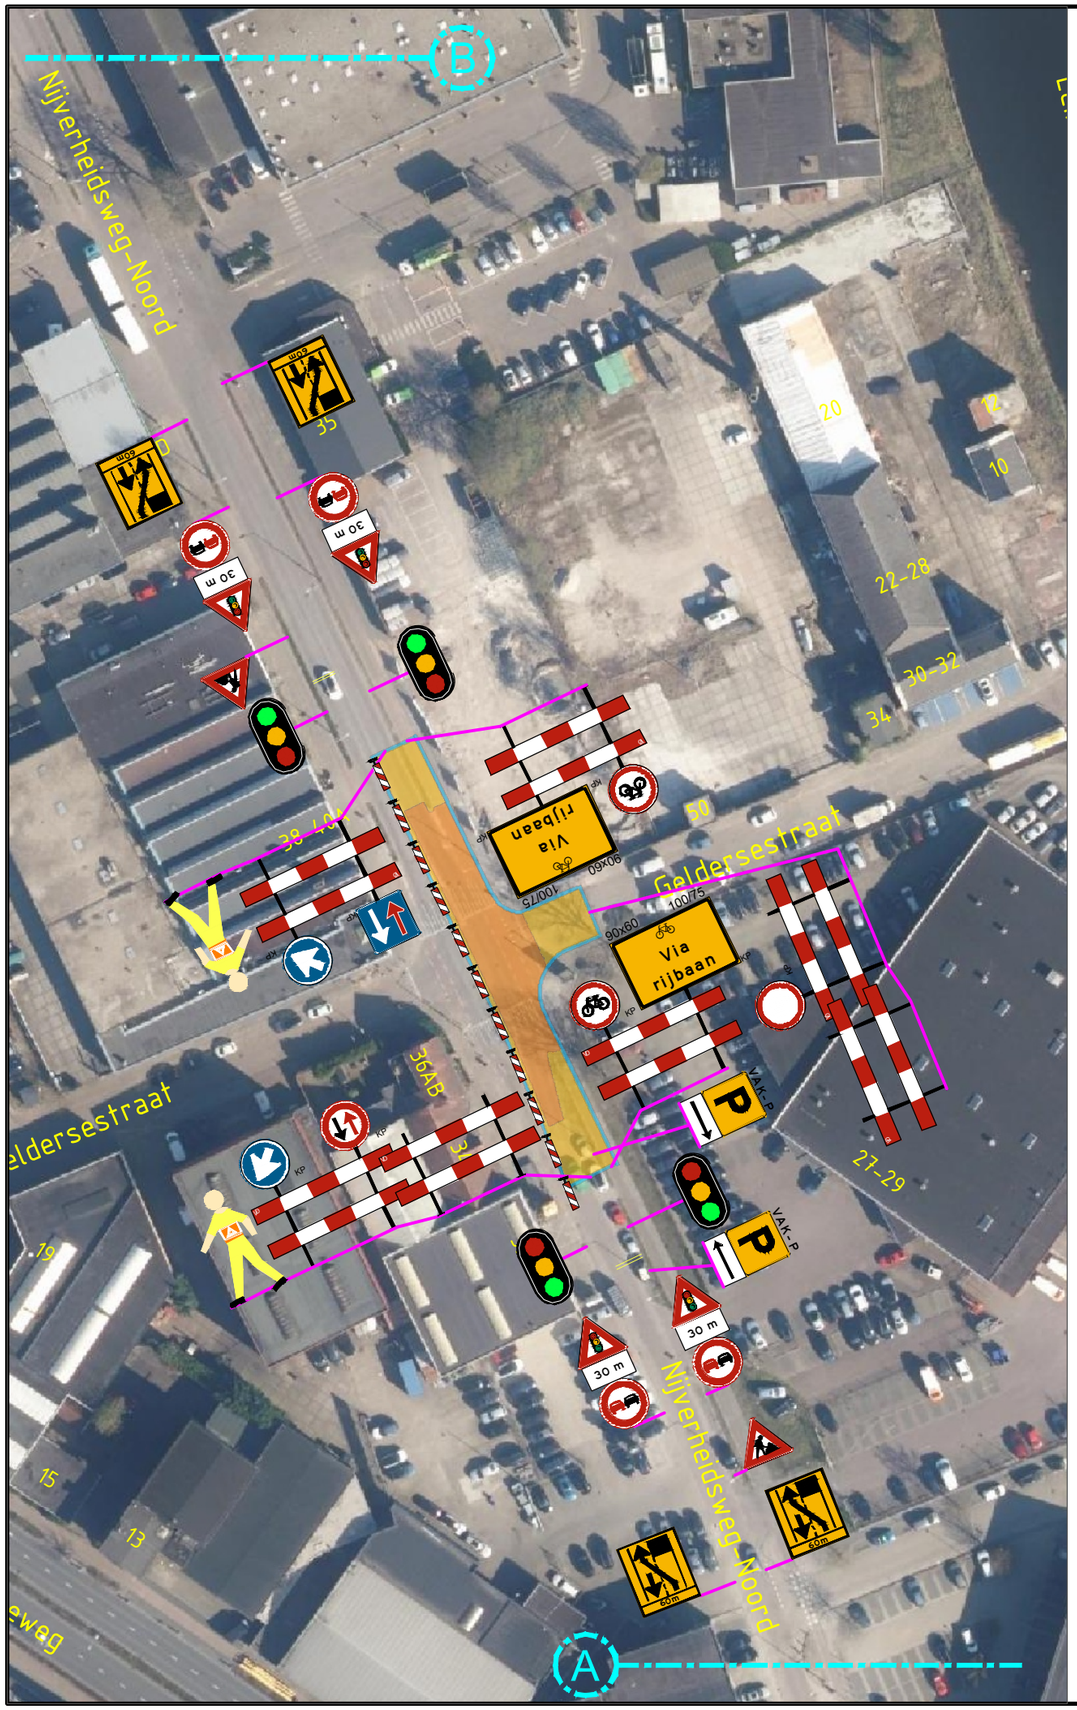

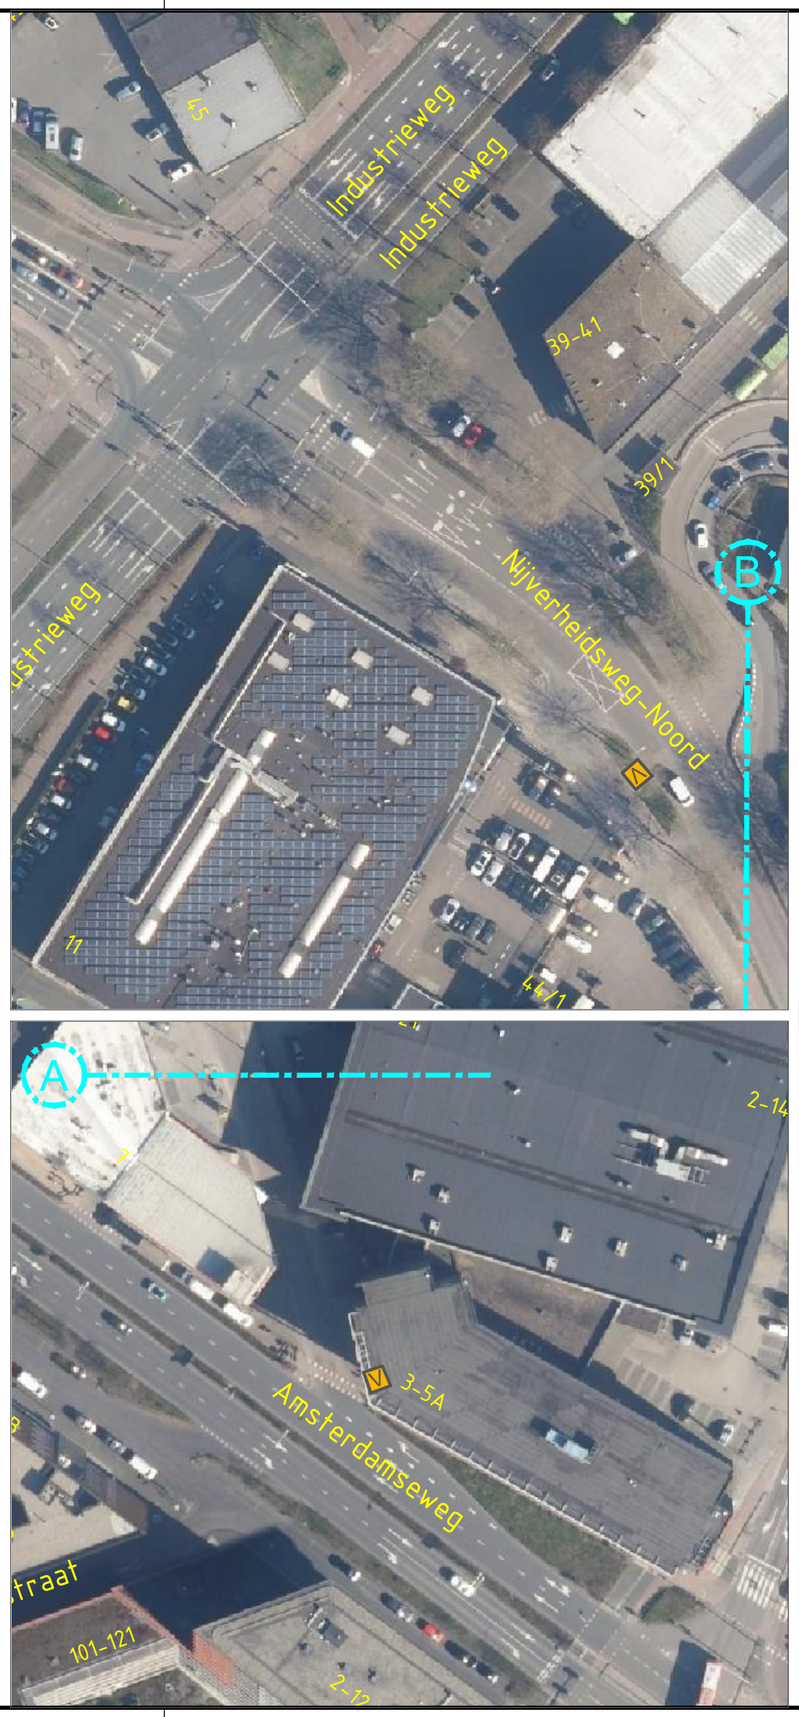

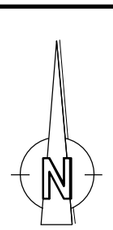

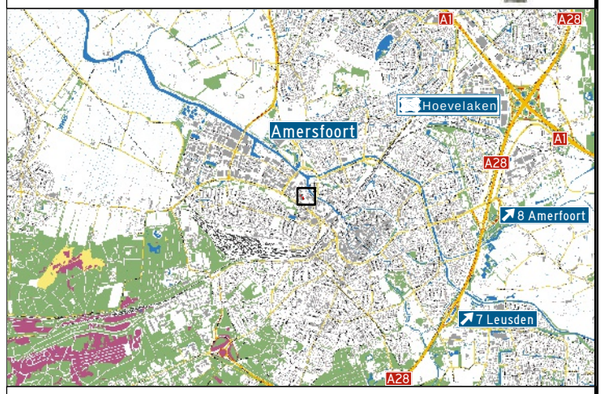

Legenda:

- Werkruimte — Ruimte ten behoeve van werkzaamheden (incl. opslag materiaal en/of materieel)
- Langsafzetting — Ruimte ten behoeve van te plaatsen verkeersscheiding
- Veiligheidsruimte en vrijeruimte — Ruimte ten behoeve van het waarborgen veiligheid wegwerkers en verkeersdeelnemers
- Verkeersruimte — Ruimte ten behoeve van verkeersdeelnemers om zich te verplaatsen (incl. obstakelvrees)
- Afsluiting
- Omleiding
- V B Vooraankondiging plaatsen m.b.v. botsabsorber
- P Vooraankondiging Parkeren verboden *data zie materiaallijst*

Checklist

	ja	nee
Signalering	☐	☒
Verlichting	☒	☐
Afz. BOTS	☐	☒

Opmerkingen:

-

Versie	Auteur	Omschrijving wijziging	Datum	Controle
00	NH	Eerste opzet verkeersplan	01-05-2026	-
01	NH	Aanpassing Afzetting	04-05-2026	-
02	NH	Aanpassing op mail 09-06-'26	09-06-2026	

Van Doorn

Opdrachtgever
Van Doorn Buitenruimte

Tekeningnummer
26VT004-0007-01

Projectomschrijving
Werkzaamheden Amersfoort

Onderdeel
Nijverheidsweg Noord X Geldersestraat

Schaal	: 1:1 X1000 Blad 1 van 1		
Contactpersoon	: V. v. Steen	Datum uitgifte	: 09-06-'26
Projectnummer	: 26VT004-0007	Formaat	: A3
Documentstatus	: Concept	Getekend	: NH
Documentsoort	: Afzetting	Gecontroleerd	: -

F:\Projecten\2026\Doorn, van Buitenruimte\Engineering\26VT004 Wegenbouw\0007_ Nijverheidsweg Noord X Geldersestraat , Amersfoort _ fig. 1206\Acad