Detail 1

Perkinsbaan
Fultonbaan
Edisonbaan
Marconibaan
Coltbaan
Plettenburg

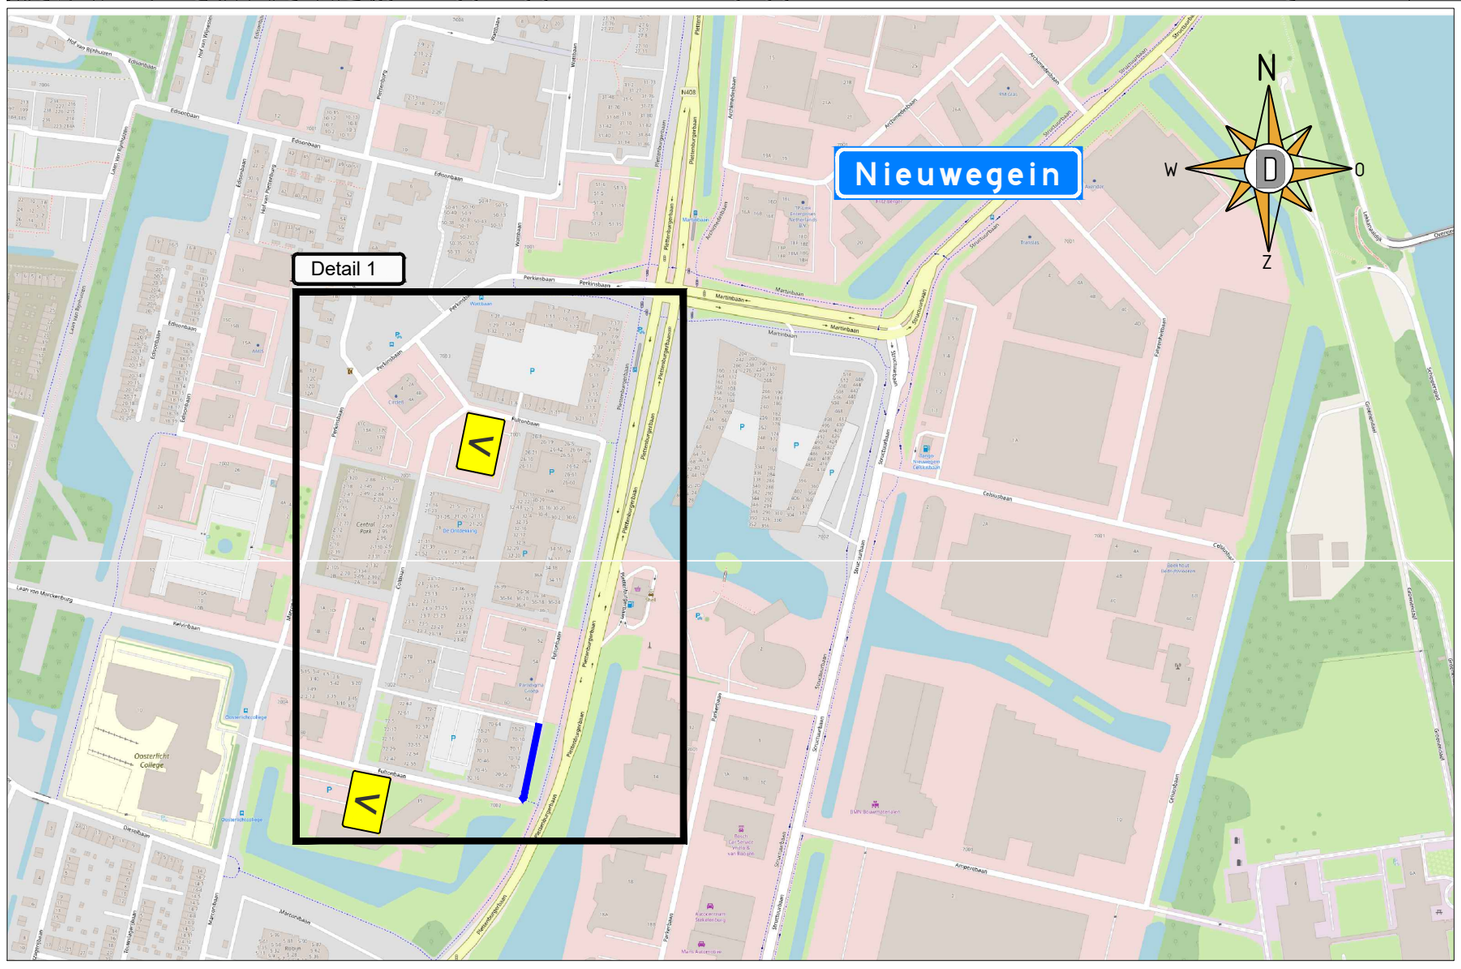

V

wegvak afgesloten van ..-.. t/m ..-..

Opmerkingen:
- Plaatsen tijdelijke bebording conform richtlijnen CROW 96a/96b
- Definitieve routenummers in overleg met wegbeheerder
- De locatie van borden is indicatief, de exacte locatie wordt op het werk bepaald

Legenda:
- werkvak
- geleidebakens
- verkeerskegels
- omleidingsroute
- omleidingsroute (brom-) fietsers

Opdrachtgever: VAN WIJK BETON, WEG- EN WATERBOUW

Projectnummer: 62-00012-691

Fultonbaan Nieuwegein

Fase 2
verkeersmaatregelen

DEGA

formaat	A2				
schaal	n.v.t.				
getekend	M.Koopmans	par. MKo	21-07-2026	Versie 2	
gecontroleerd	M.Westerbrink	par. MWe	21-07-2026	Versie 3	
vrijgegeven		par.		Versie 4	
status	DEFINITIEF	versie 1		Tek.nr.	62-00012-691-02