



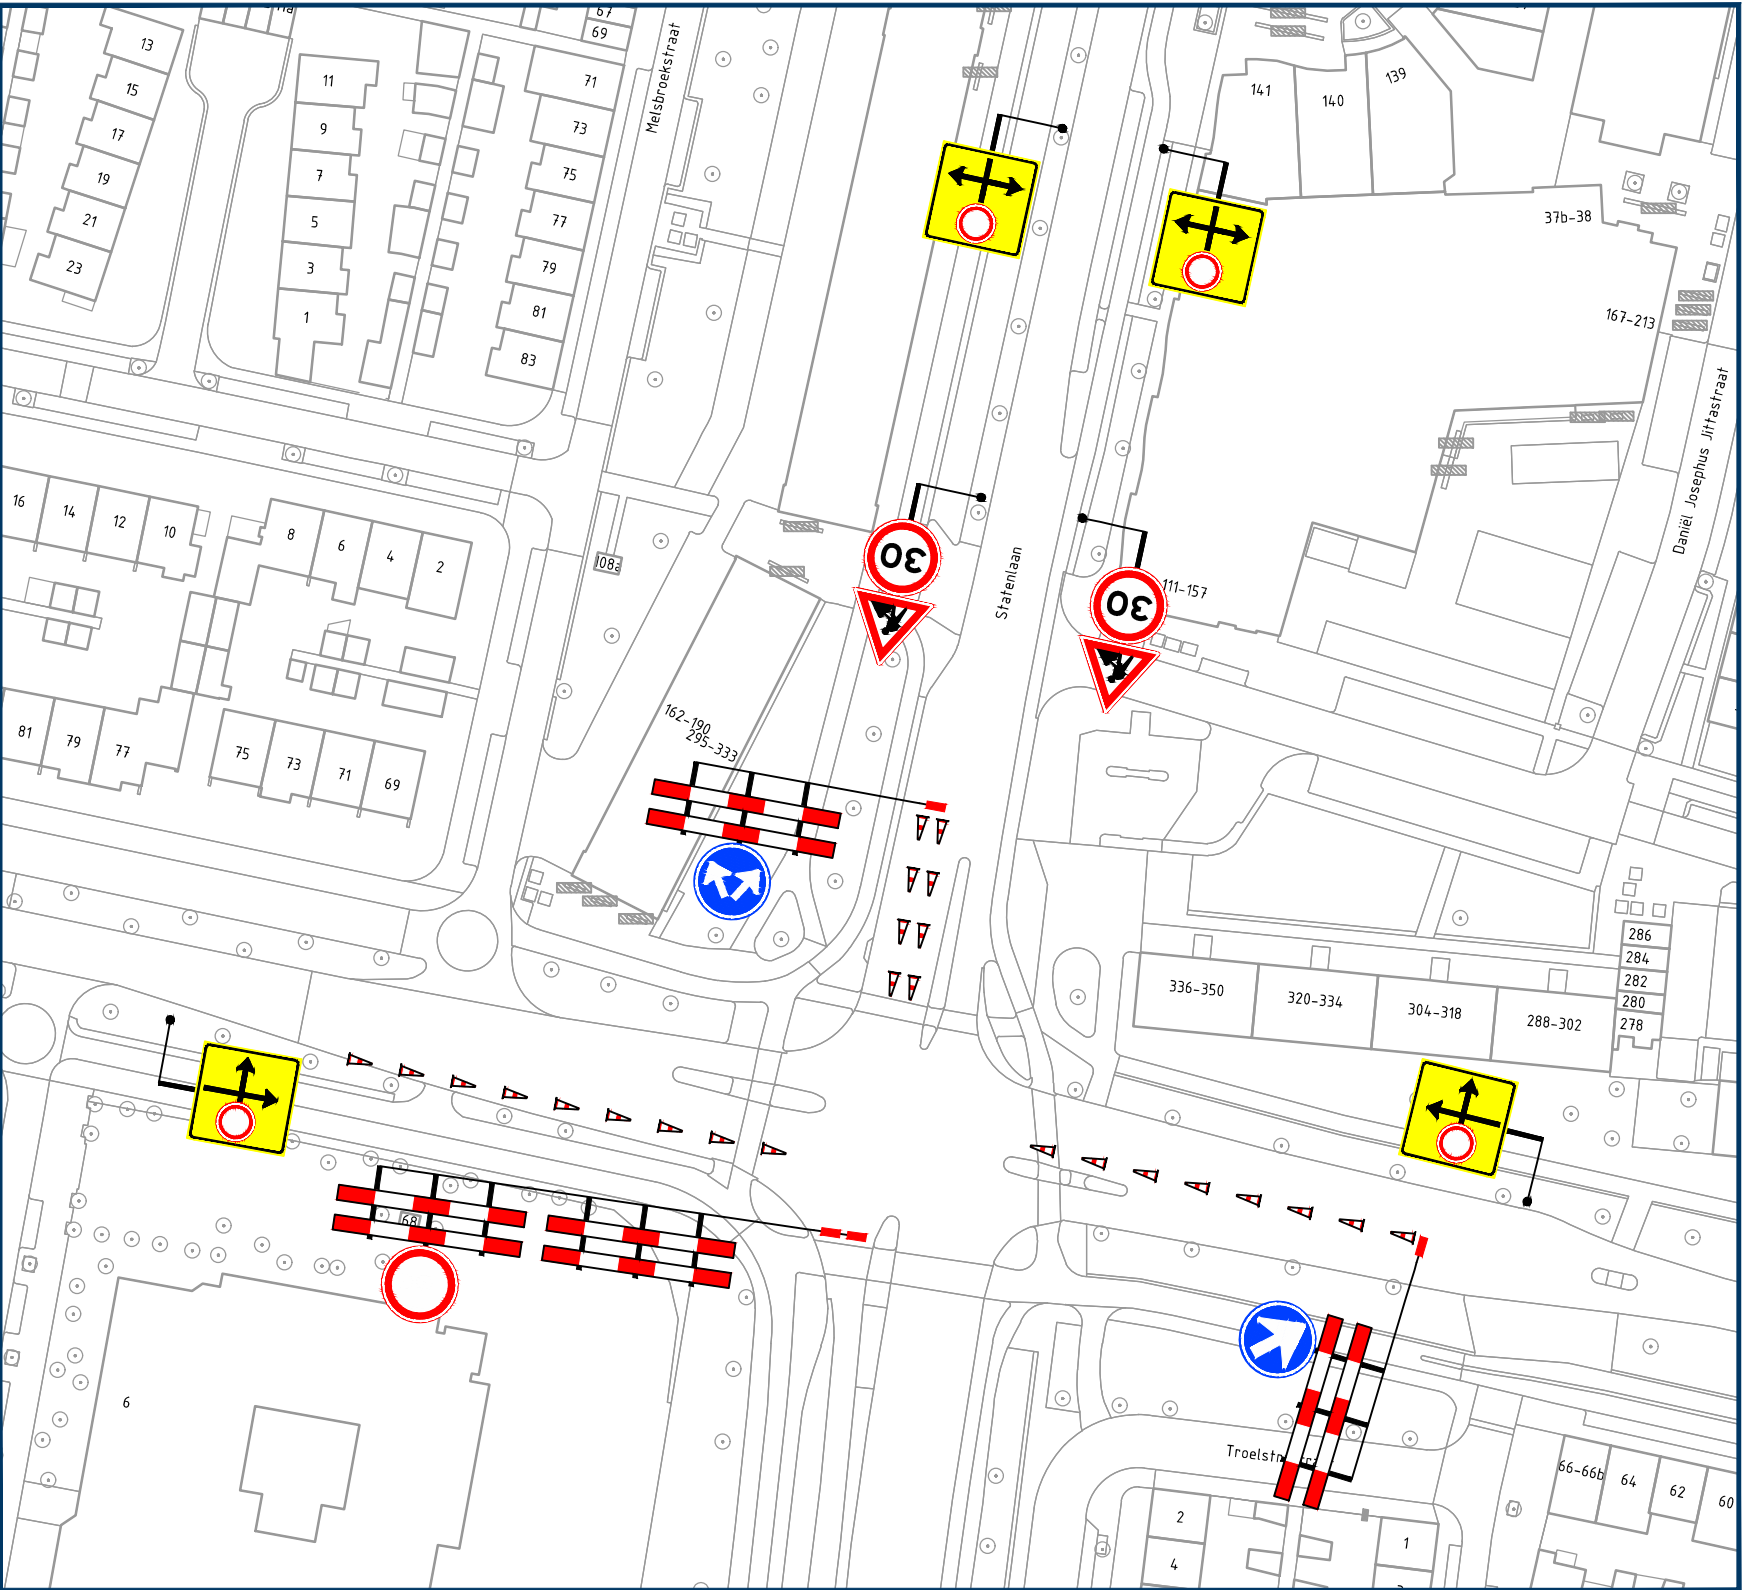

Locatie

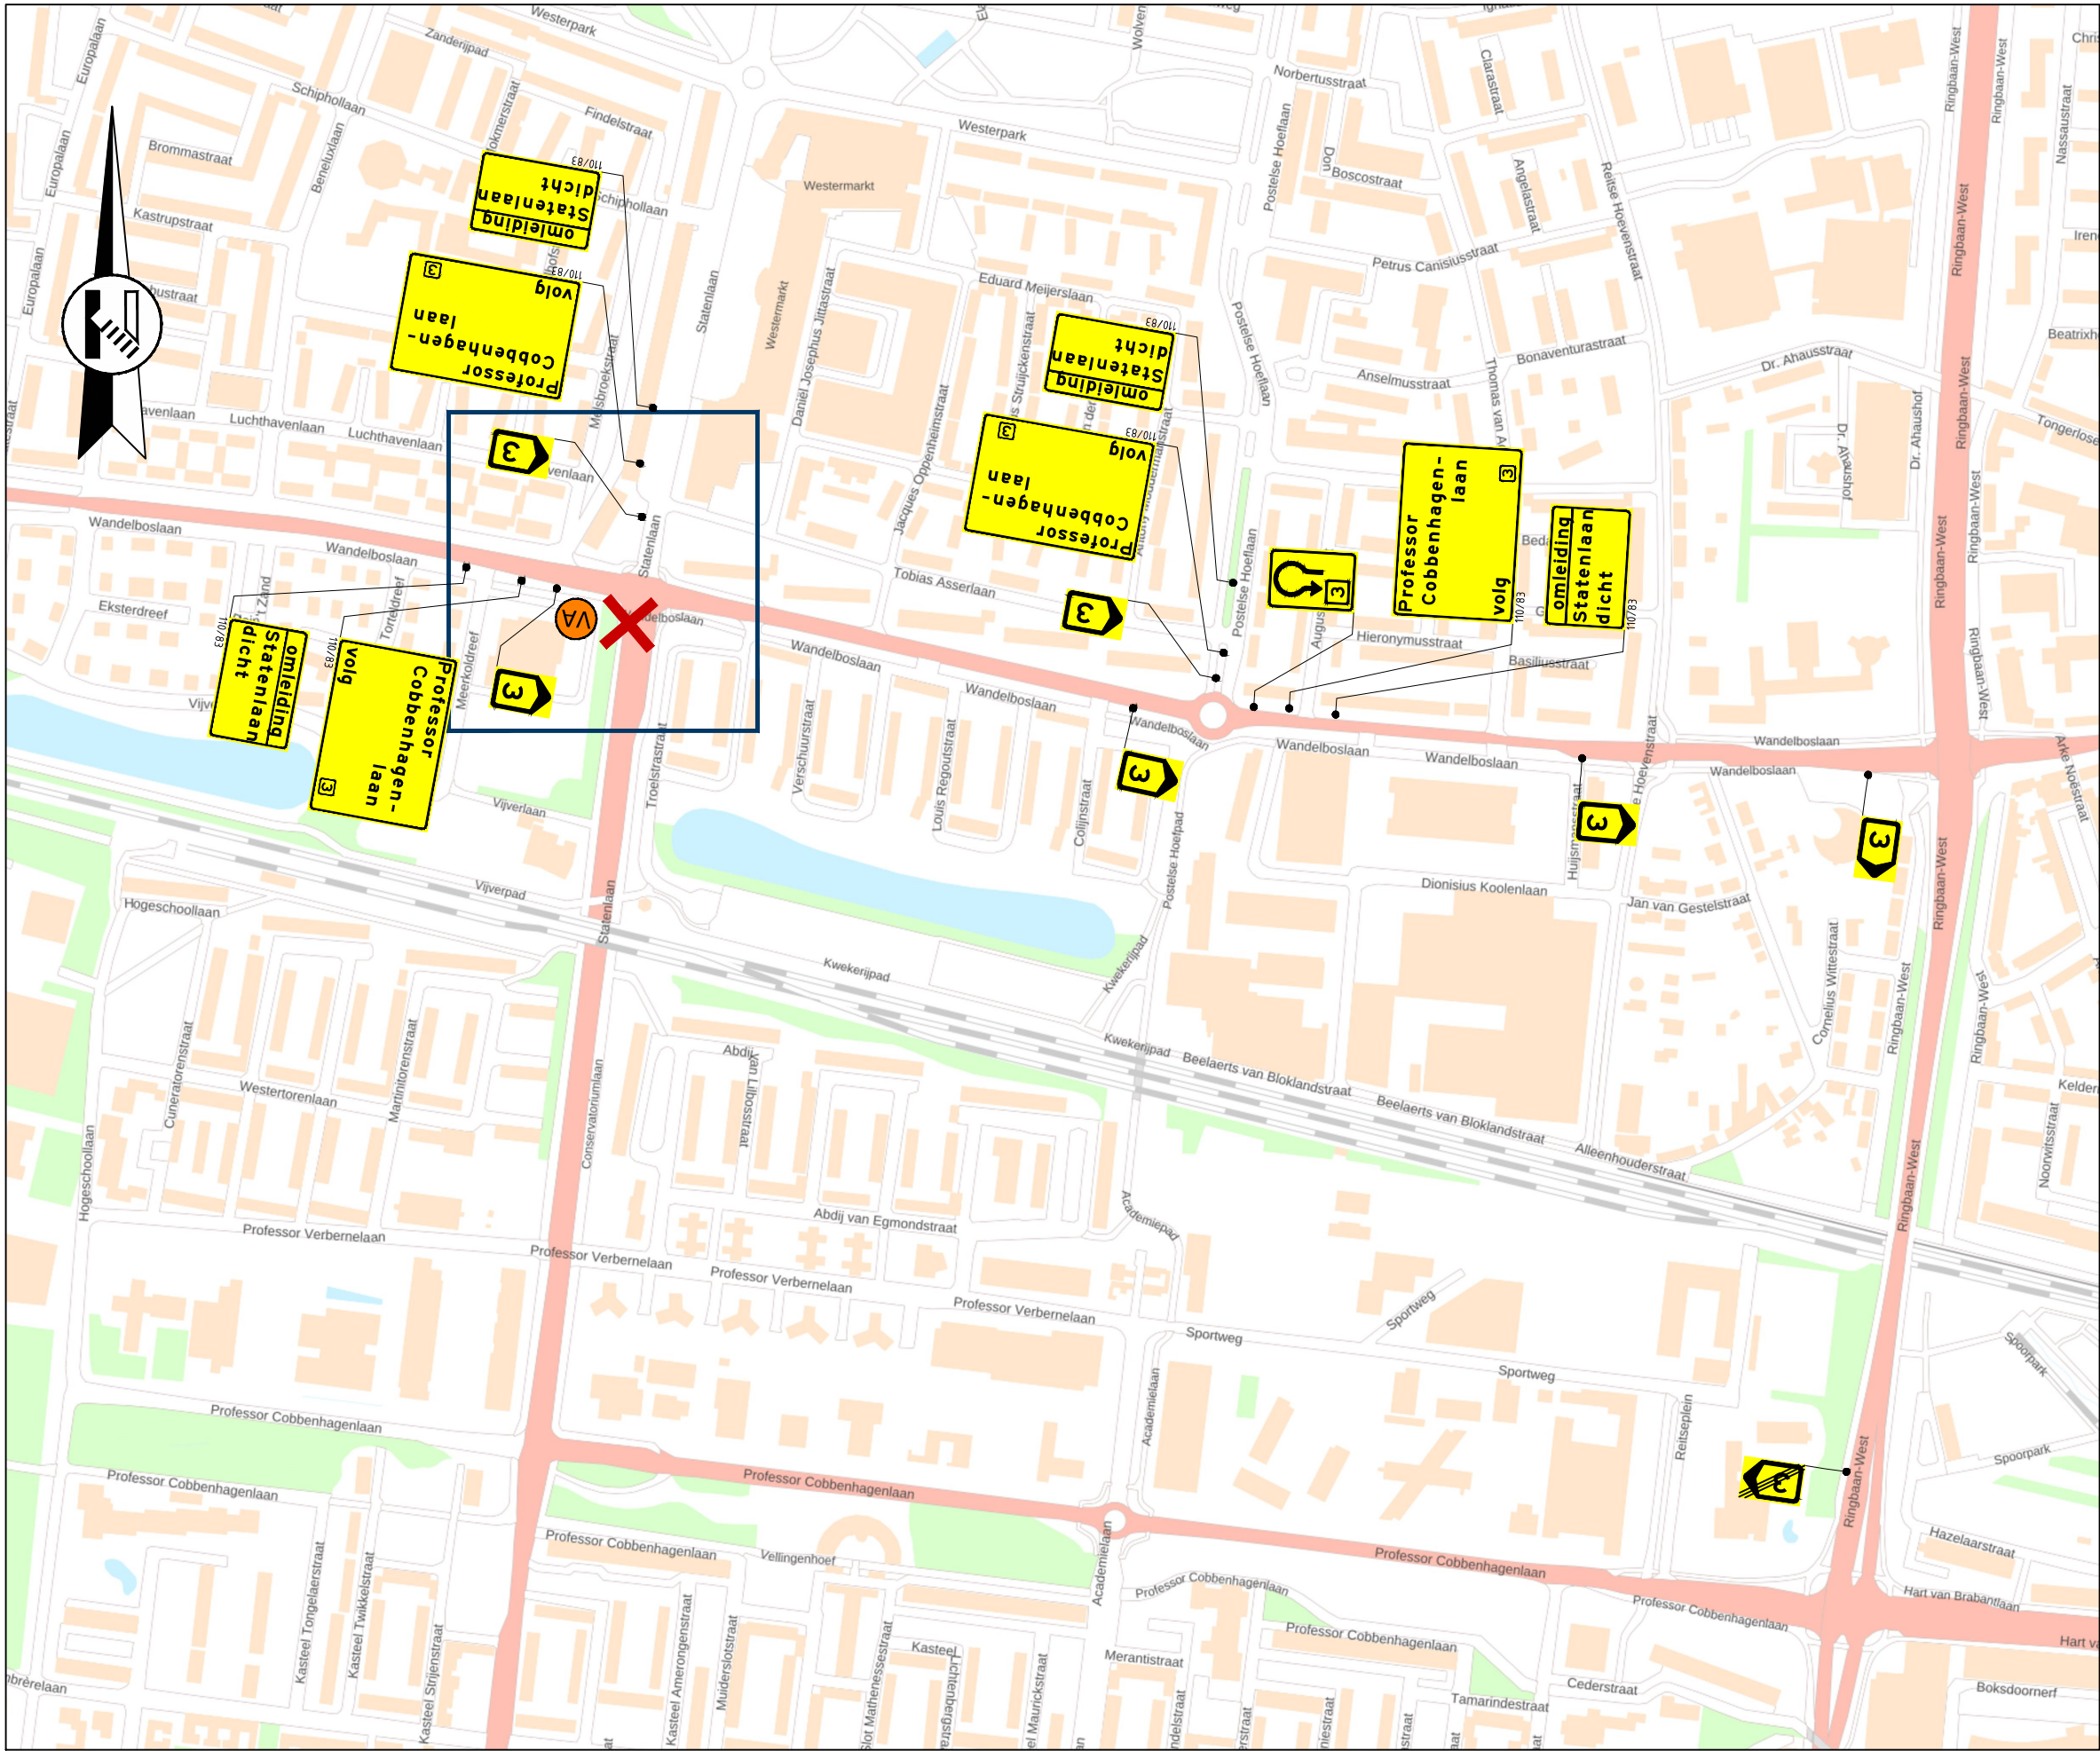

Opmerkingen

- publicatieborden minimaal twee weken voor aanvang werkzaamheden plaatsen
- afplakken/afdraaien conflicterende (RVV) bebording

Legenda



aan te brengen verkeersmaatregelen

werkruimte

afsluiting/afgesloten wegvak

letterafmeting tekstbord

routebord

plaatsen vooraankondiging



Rayon Zuid

Vestiging Helvoirt

Molenstraat 27a, Helvoirt

Postbus 4, 5208 ZG Helvoirt

T +31 (0)88 03 30 900

www.vanrensbv.nl

info@vanrensbv.nl

wegmarkering | verkeersmaatregelen

ontwerp & advies | bewegwijzering



in opdracht van:

GOEDGEKEURD

Door R.Ke op 7:39 am, 7/23/26

project: Werkzaamheden aan spoorviaduct

Locatie: Statenlaan | te Tilburg

onderwerp: Tijdelijke verkeersmaatregelen

afzetting & omleiding

getekend: J. van Eekelen

controle: L. van de Laar

vrijgave: B. van Baren

datum: 16-07-2026

datum: 16-07-2026

datum: 16-07-2026

schaal: 1:1.000

formaat: A1

versie: 2

tekeningnummer: 08326-T-VKM-001

C:\Users\Jochem.vanEekelen\VanR\Van Rens B.V\3.3 VM - Documents\030 Zuid-West\01 Uitvoering\2026\08326-Strukton-Tilburg-Statenlaan\09 Tek\Autocad\08326-T-VKM-001-(V2).dwg