
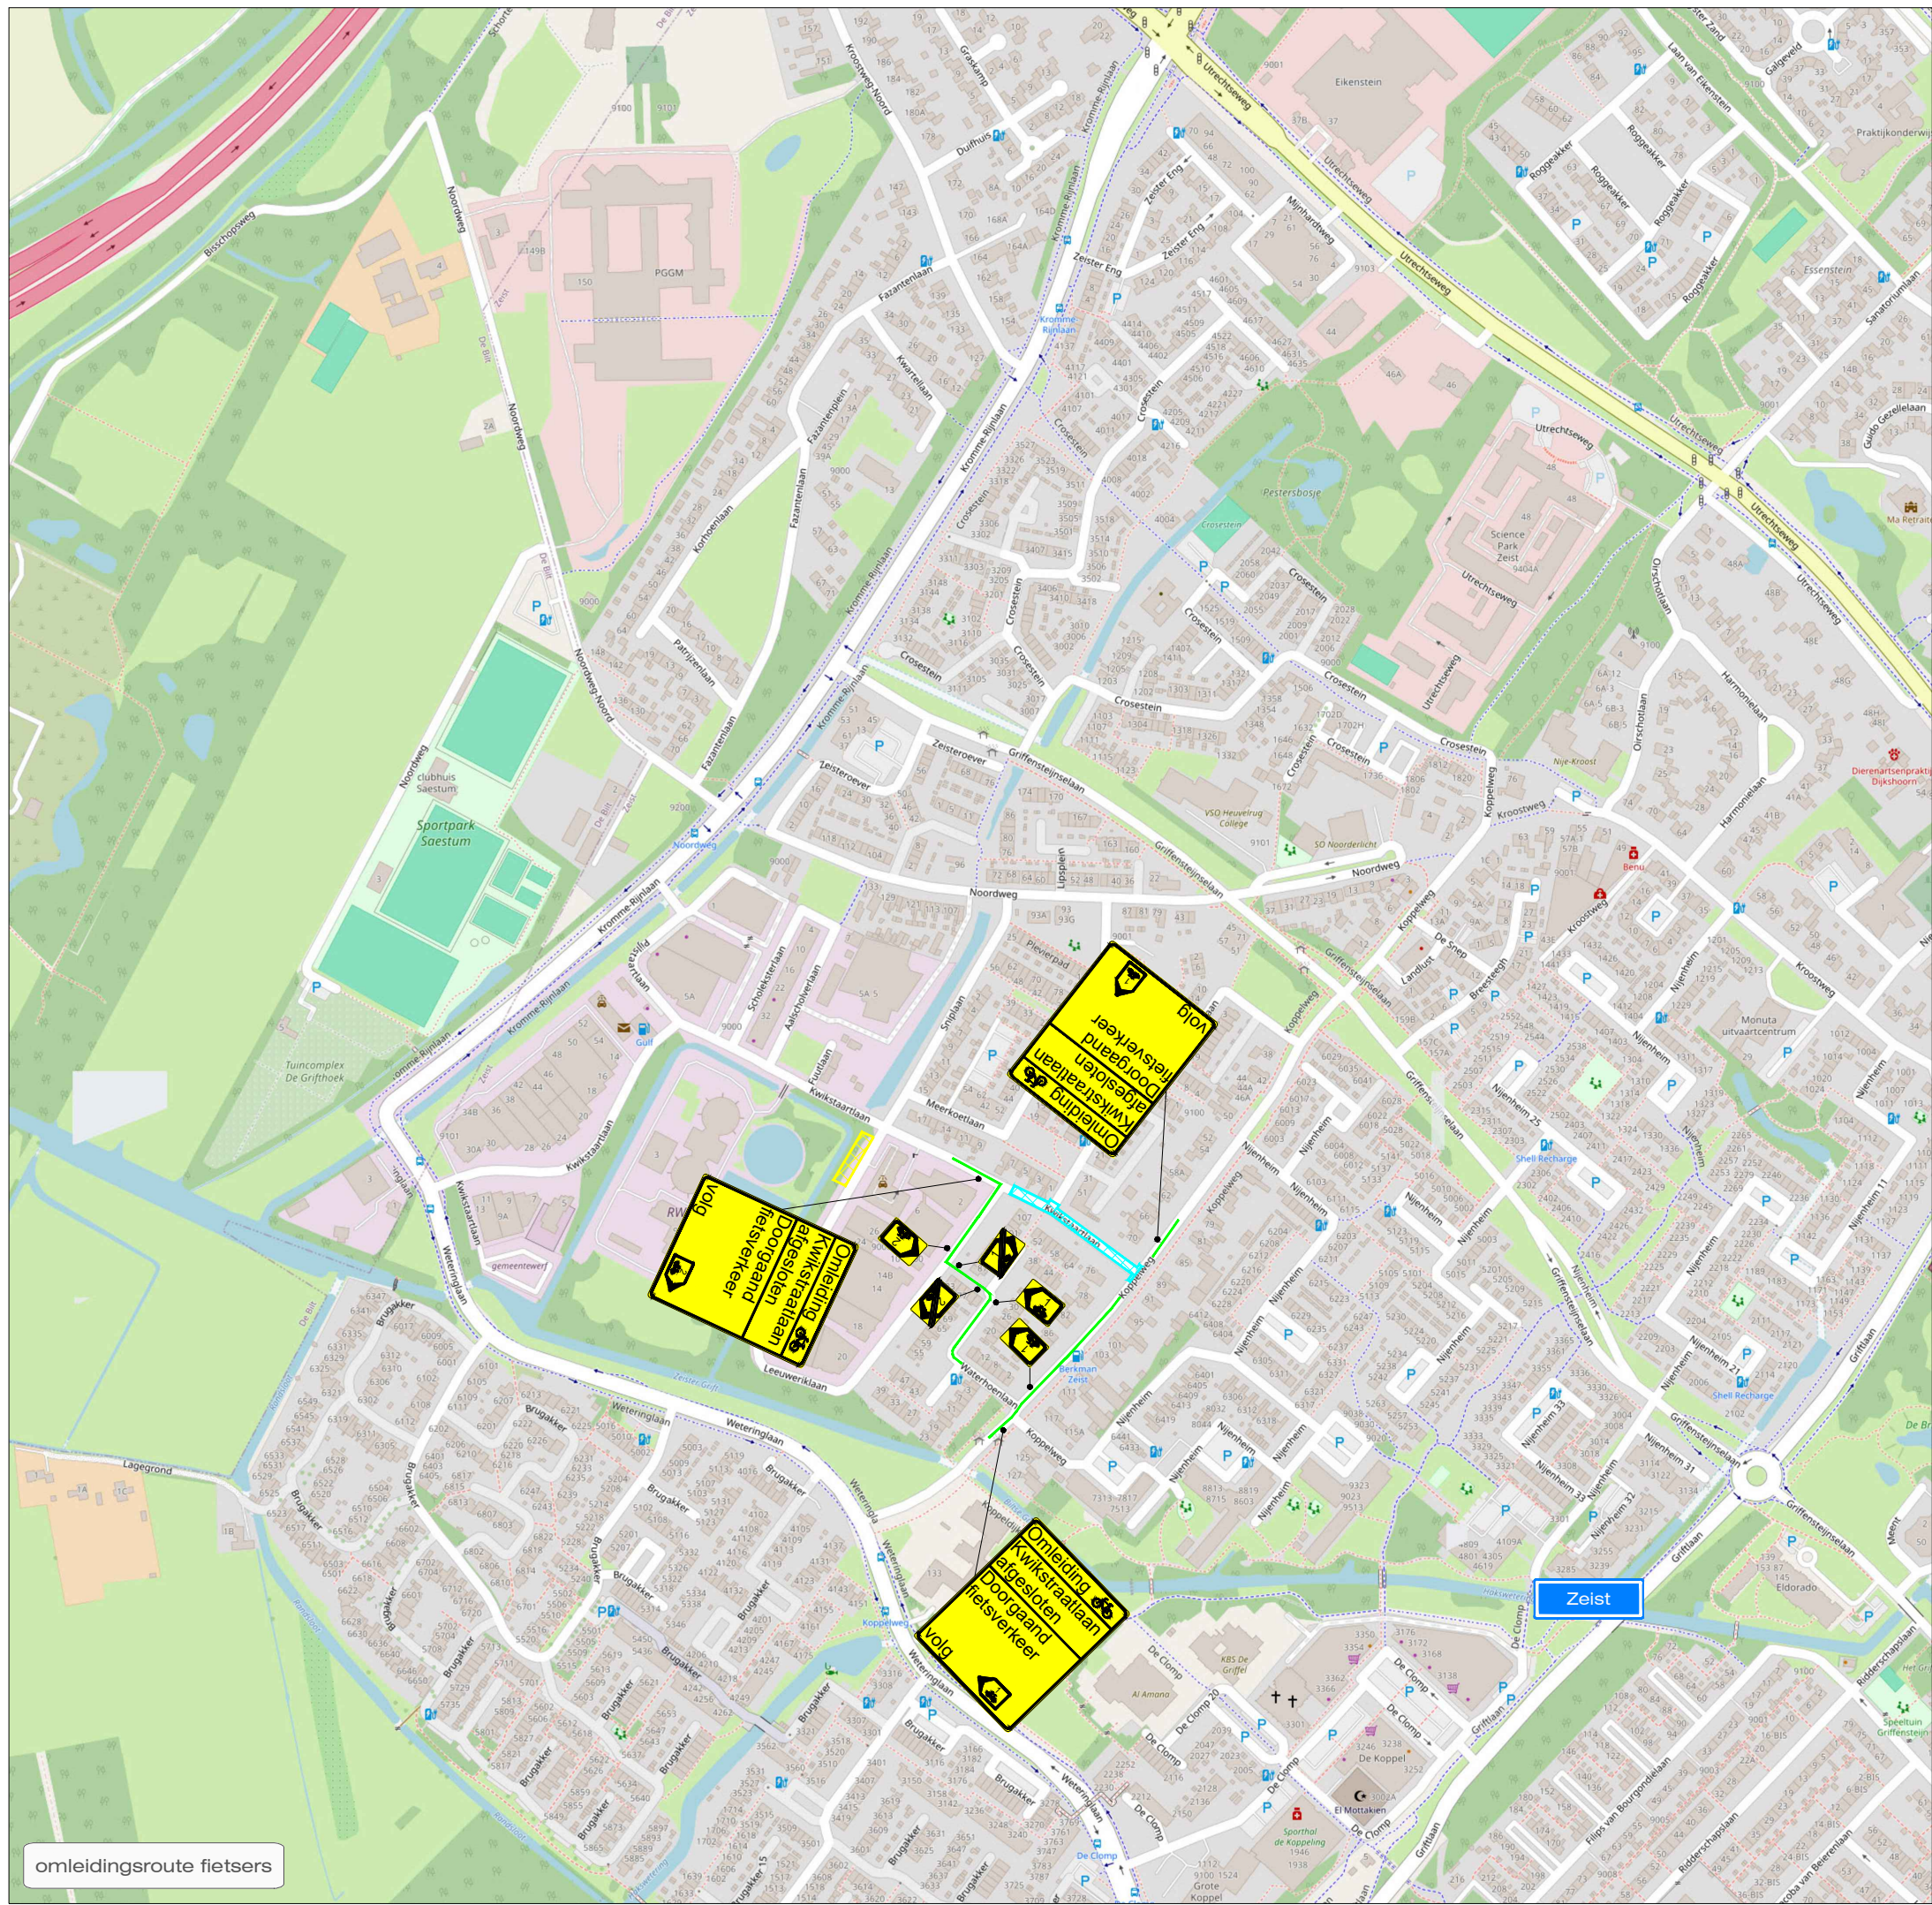


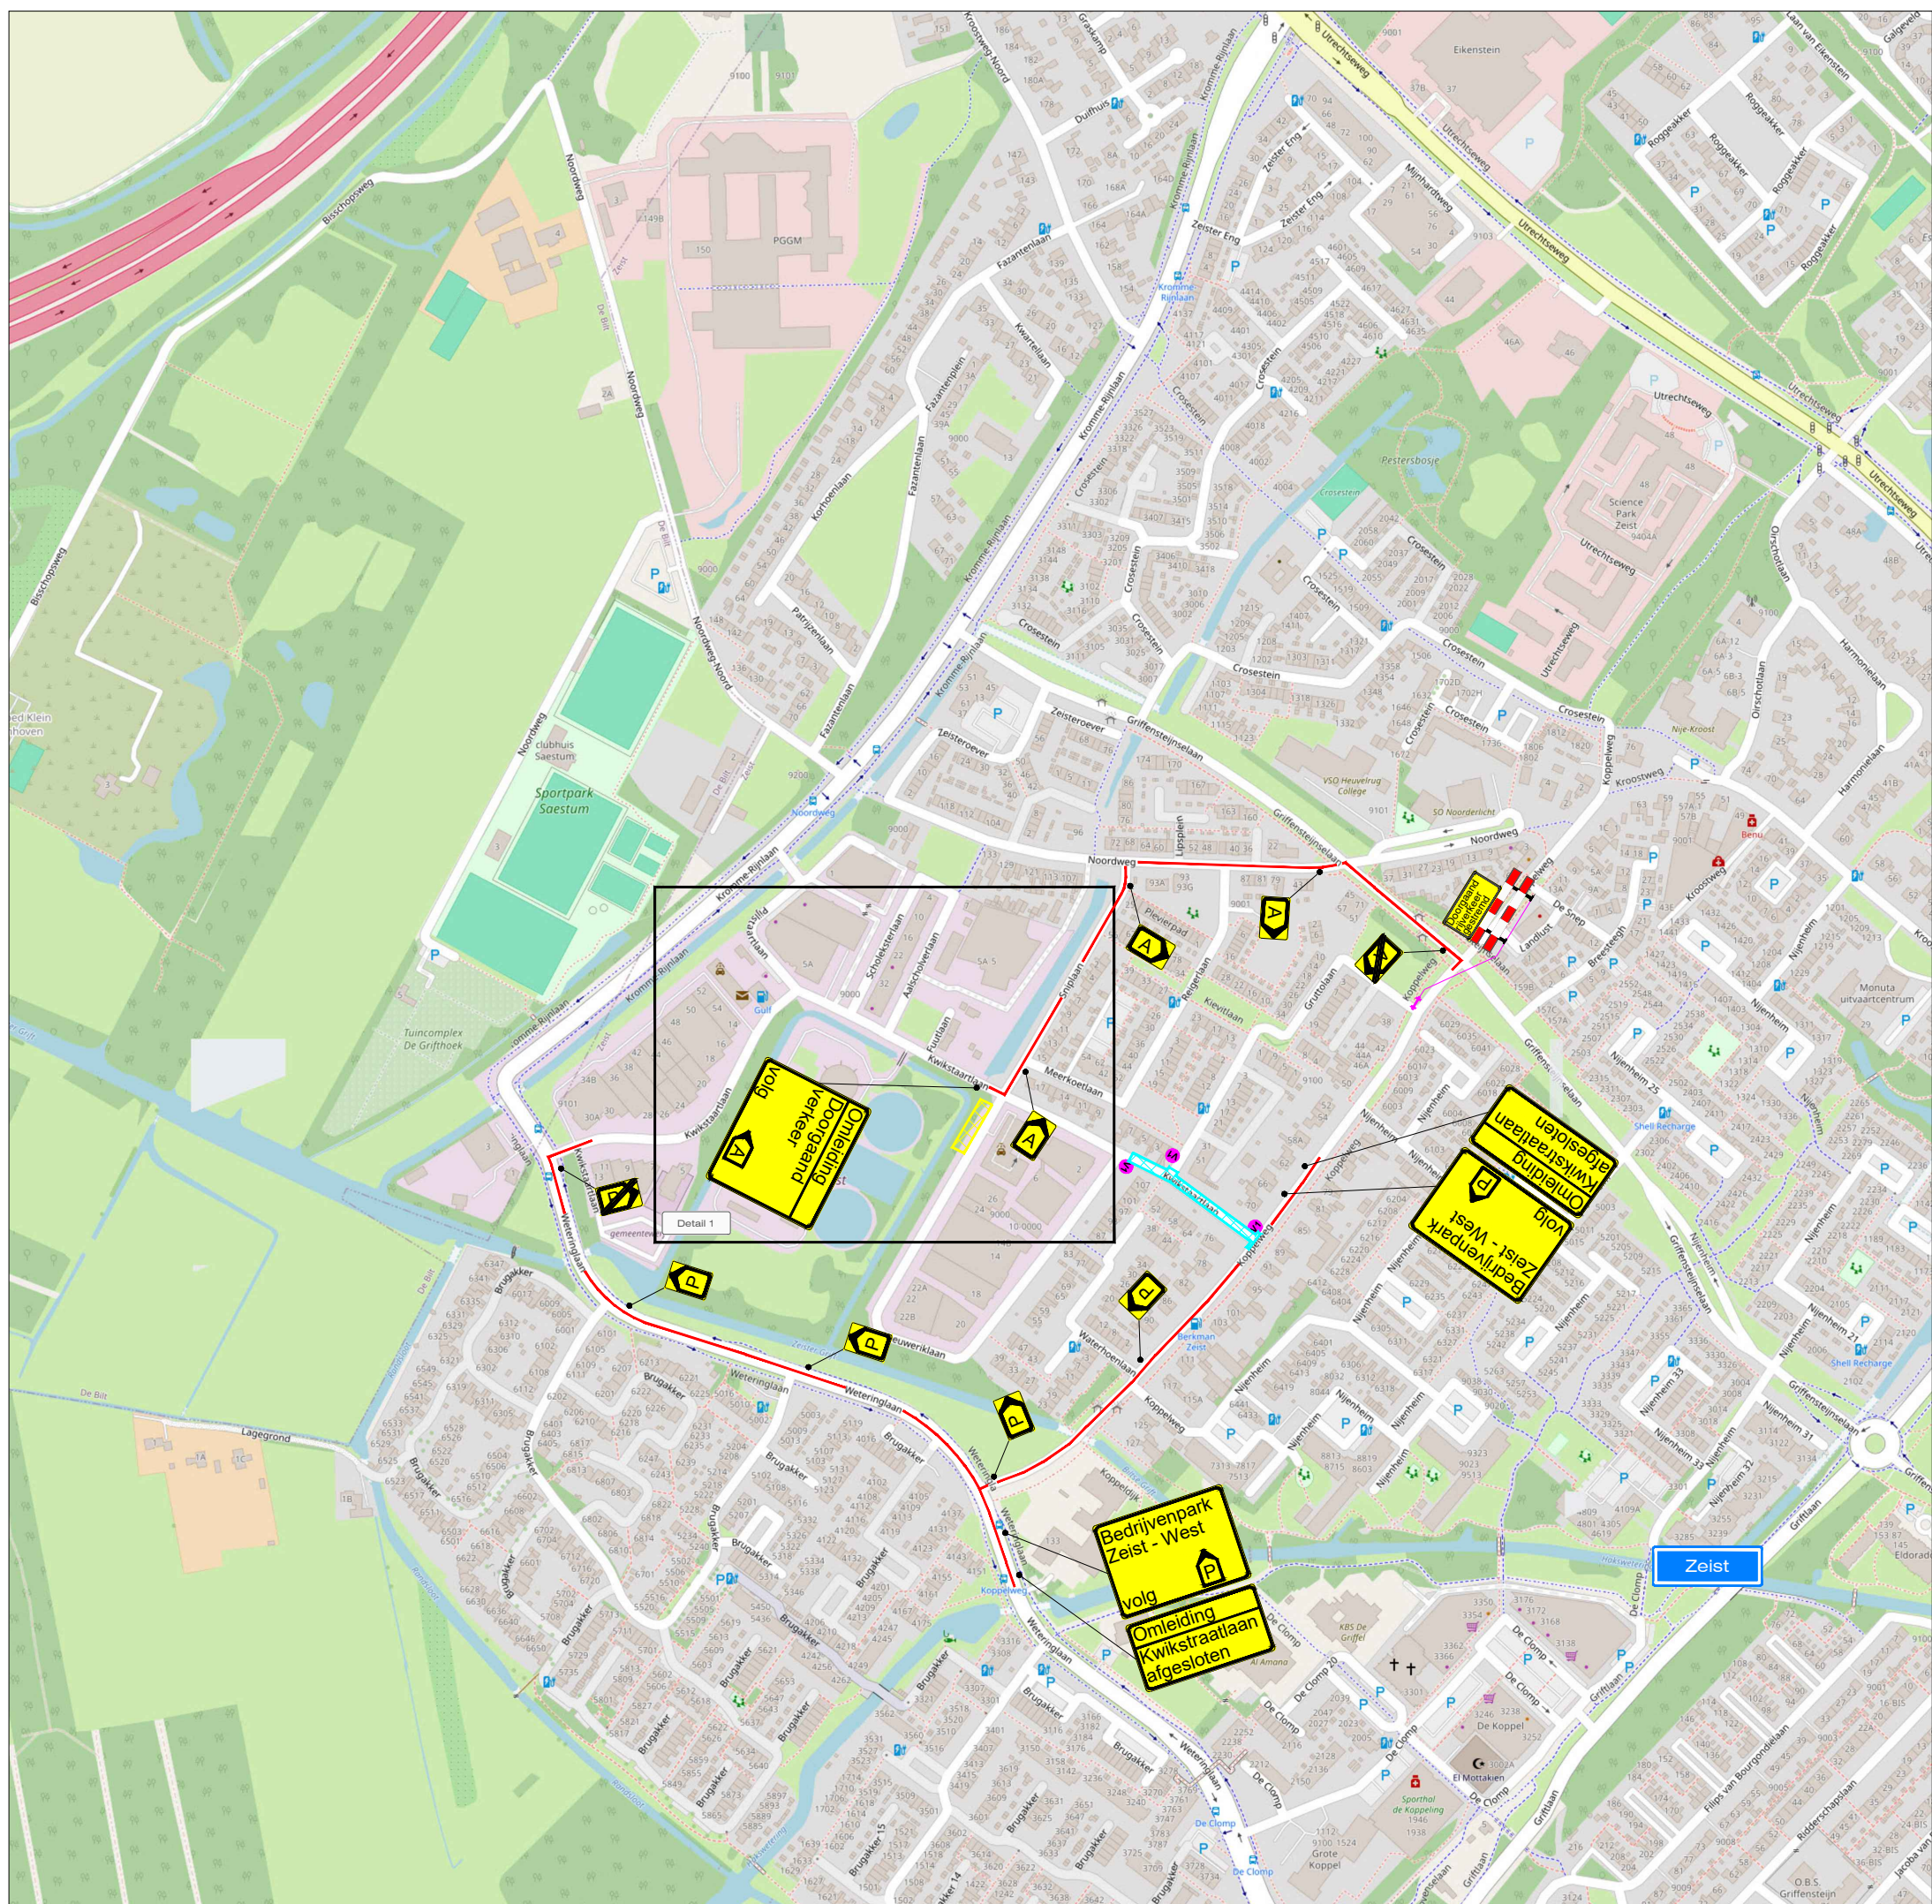

- LEGENDA**
- Werkroute
 - Opslagruimte materieel
 - Omlingsroute
 - Omlingsroute (brom)fietsers
 - Conflicterende bebouwing afplakken
 - De exacte plaatsing van de bebouwing wordt op locatie bepaald

CHECKLIST

Verkeersregelaar(s) ☐ Tijdelijke verlichting ☐ Barri r ☐

VOORAANKONDIGING

Kwikstaartlaan afgesloten van ... t/m ...

Aantal: 3 st.

OPDRACHTGEVER:

KWS

PROJECT:

Kwikstaartlaan, Zeist
Fase 5

Vestiging Rijsen:
Fahrenheitsstraat 13
7461 JA RIJSSEN

Vestiging Beilen:
De Hanekampen 13
9411 XN BEILEN

Vestiging Bunschoten:
Amperweg 3
3752 LR BUNSCHOTEN

Tel: +31 (0)548 82 09 90

info@savetrafficnederland.nl

www.savetrafficnederland.nl

STN

Save Traffic Nederland

Advies, ontwerp en uitvoering tijdelijke verkeersmaatregelen

GET: EMA	24-06-2025	PARAF: [Signature]
GE: JRE	24-06-2025	PARAF: [Signature]
GE: EMA	10-02-2026	PARAF: [Signature]
VER: [Signature]		
PROJECT NR: A2526717	SCHALE: NVT	VERSIE: C
TEKENING NR: STN05	FORAAT: A1	

© Opsluitingssystemen

NCK-2023.0074.BR1011.H0055