


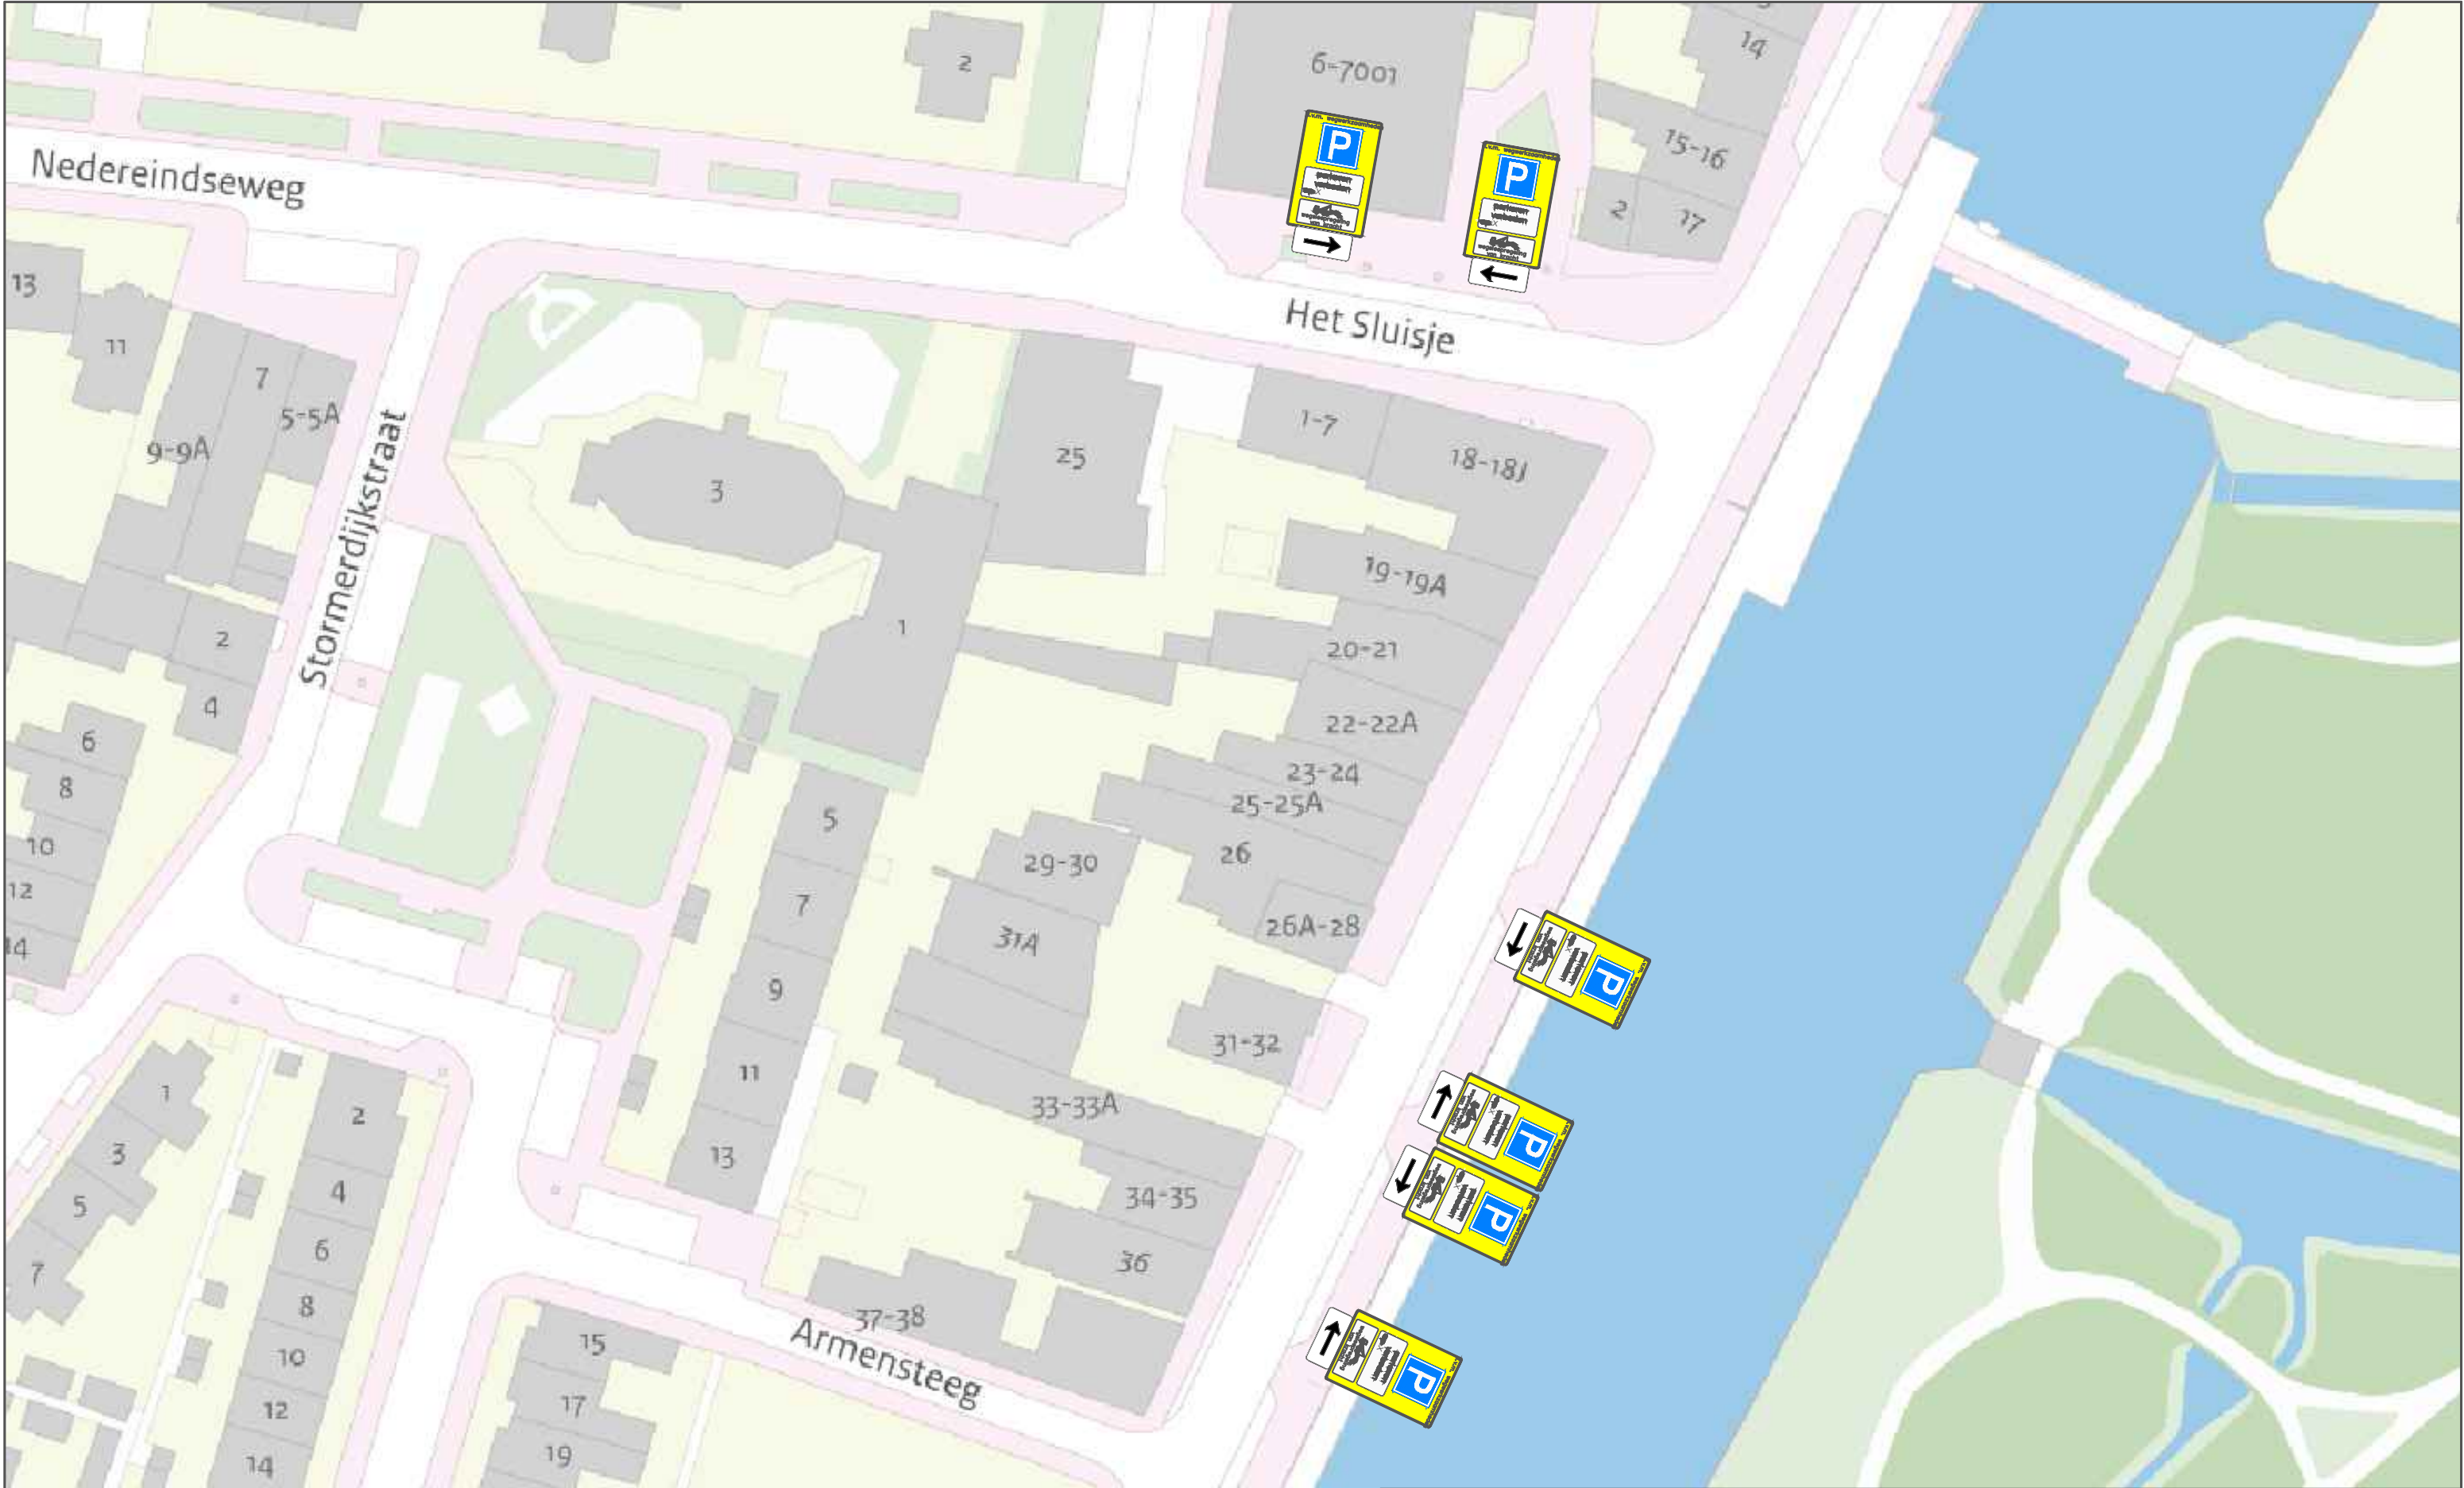

Legenda

Werkvak

Bakens/Kegels



Project: Armensteeg te Nieuwegein		
Onderdeel: Verkeersmaatregelen / afsluiting		Tekening nr. : 2026-00348
Getekend: vdv-pb.nl	Datum: 24-jul-26	
Status: Concept	Schaal: NVT	Formaat: A3
Plaatsing conform C.R.O.W 96b – Conflicterende bewegwijzering afdekken		