


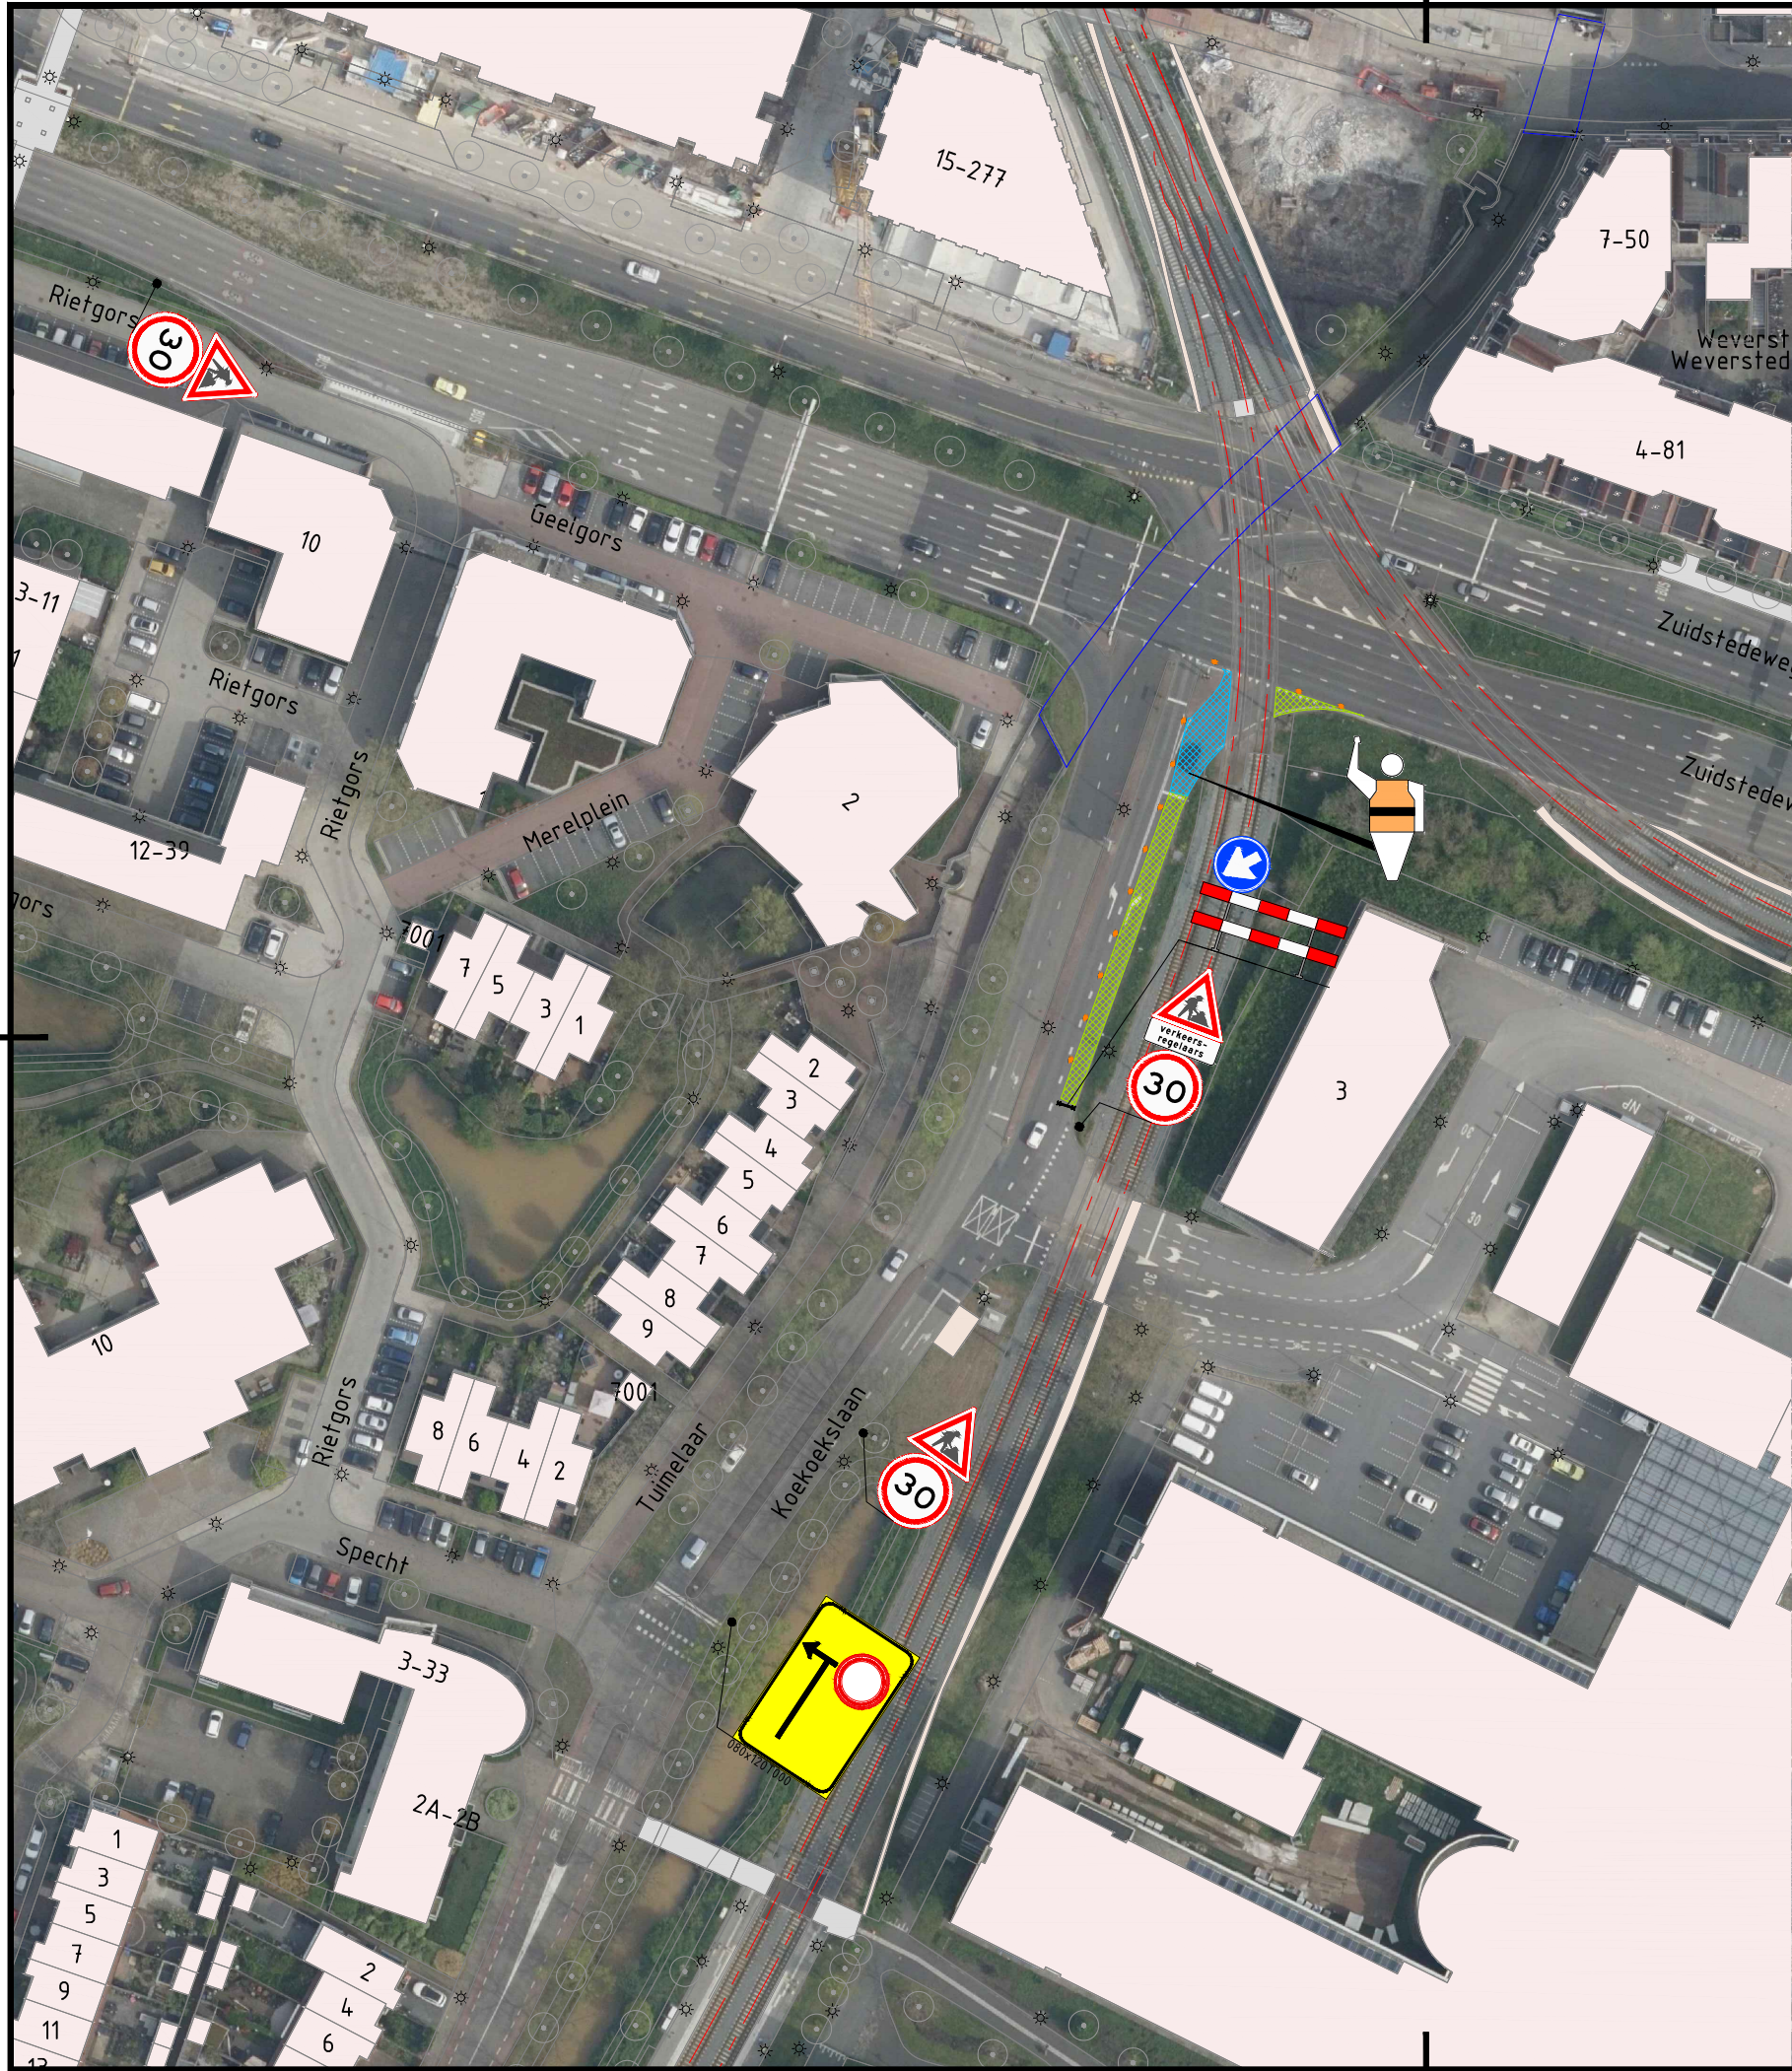

Legenda

-  - Werkruimte
-  - Gesloten wegvak
-  - Verkeersborden (retroreflecterend, klasse III)
-  - Locatie Google Maps
-  - Geleidekegel h=0,75m

Conflicterende RVV-bebording afplakken/afdraaien
Conflicterende NBd-bebording afplakken indien werkzaamheden > 24uur

1.0	27-06-2026	Eerste uitgave	ChTo	RuLe	PeHe	KeGa
Versie	Datum	Omschrijving	Opsteller	Gecontroleerd	Geautoriseerd	Vrijgegeven
Heijmans Wegspecialismen Afd. Verkeerstechnieken						
Graafsebaan 67 5248 JT Rosmalen			Postbus 766 5201 AT 's-Hertogenbosch			
T +31 (0)73 543 58 73						
NBD 2026			Documentsoort Tekening			
Tijdelijke verkeersmaatregelen			Projectnummer G.029956.2.4129.03.9009			
Zuidstedeweg			Schaal 1:1000			
Locatie 02489			Formaat A3			
			In 1 bladen, blad nr. 1			
			Gemeten			
			Tekeningnummer G.029956.9009-VKM-02489-01			
			Versie 1.0			