

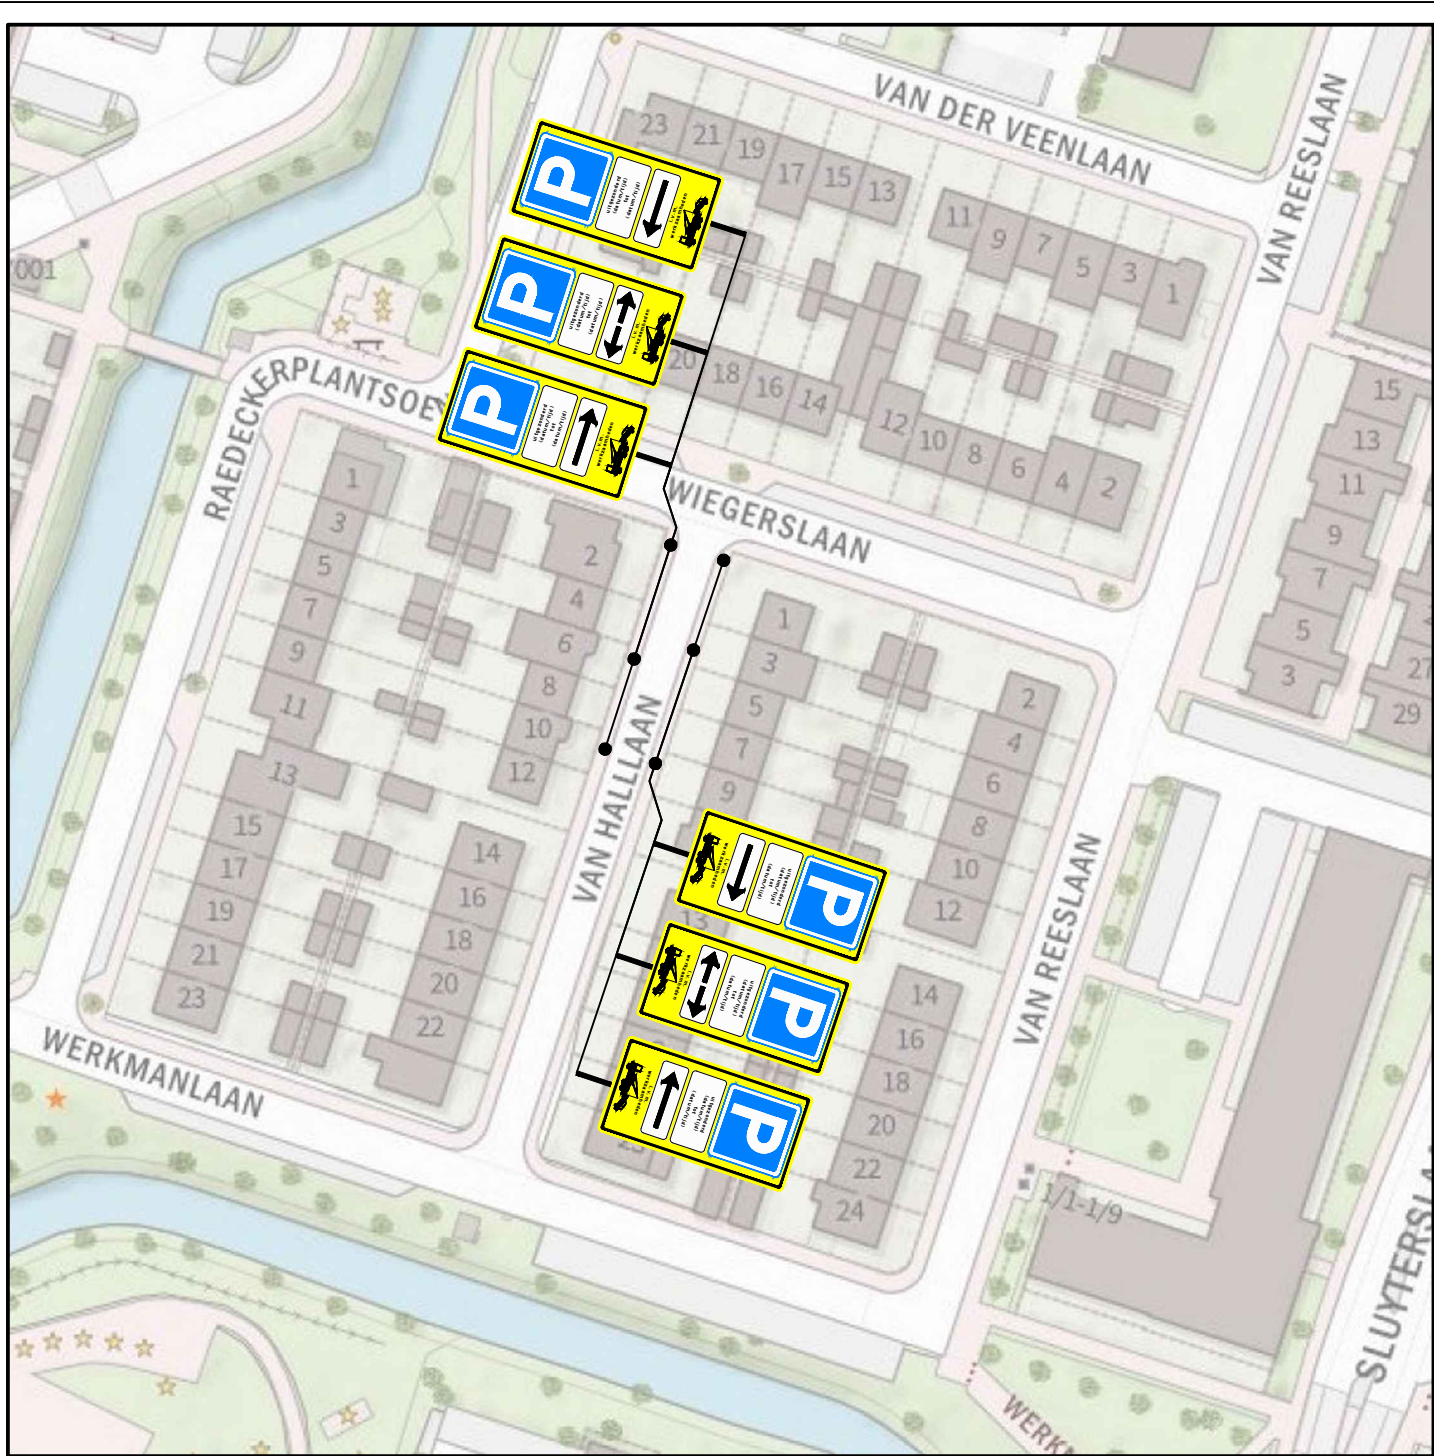


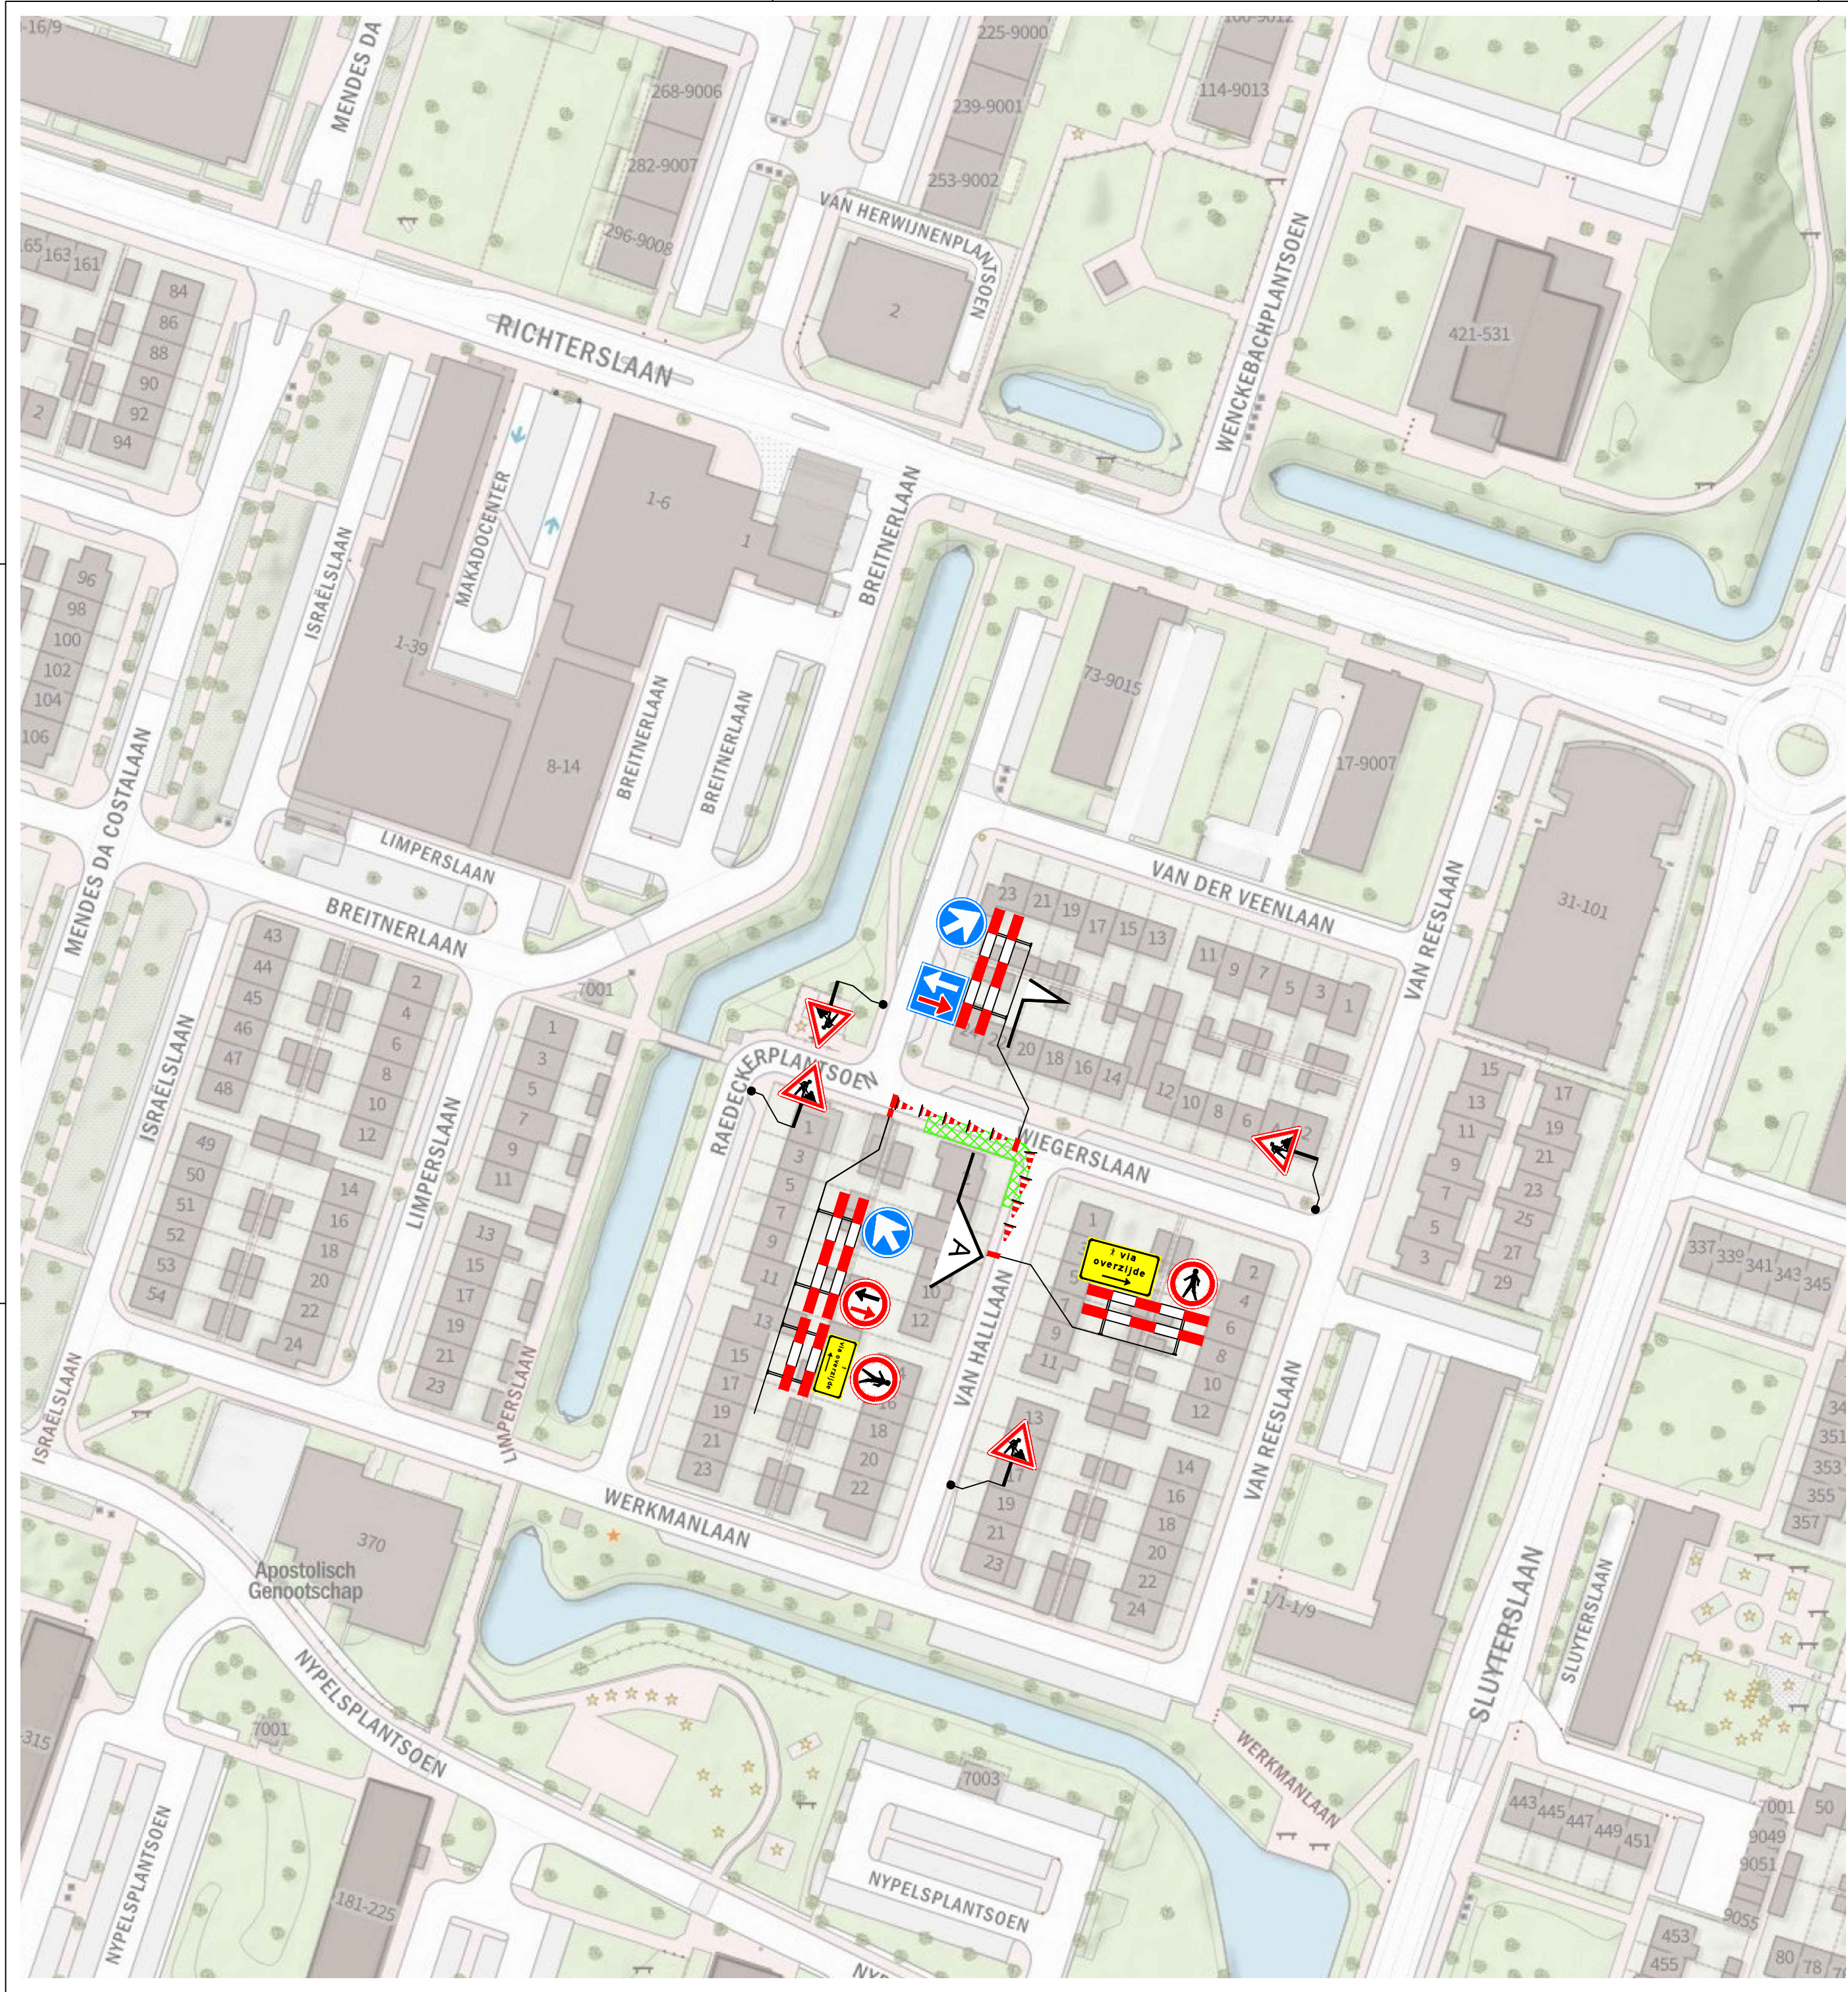

DETAIL 1 parkeerverboden

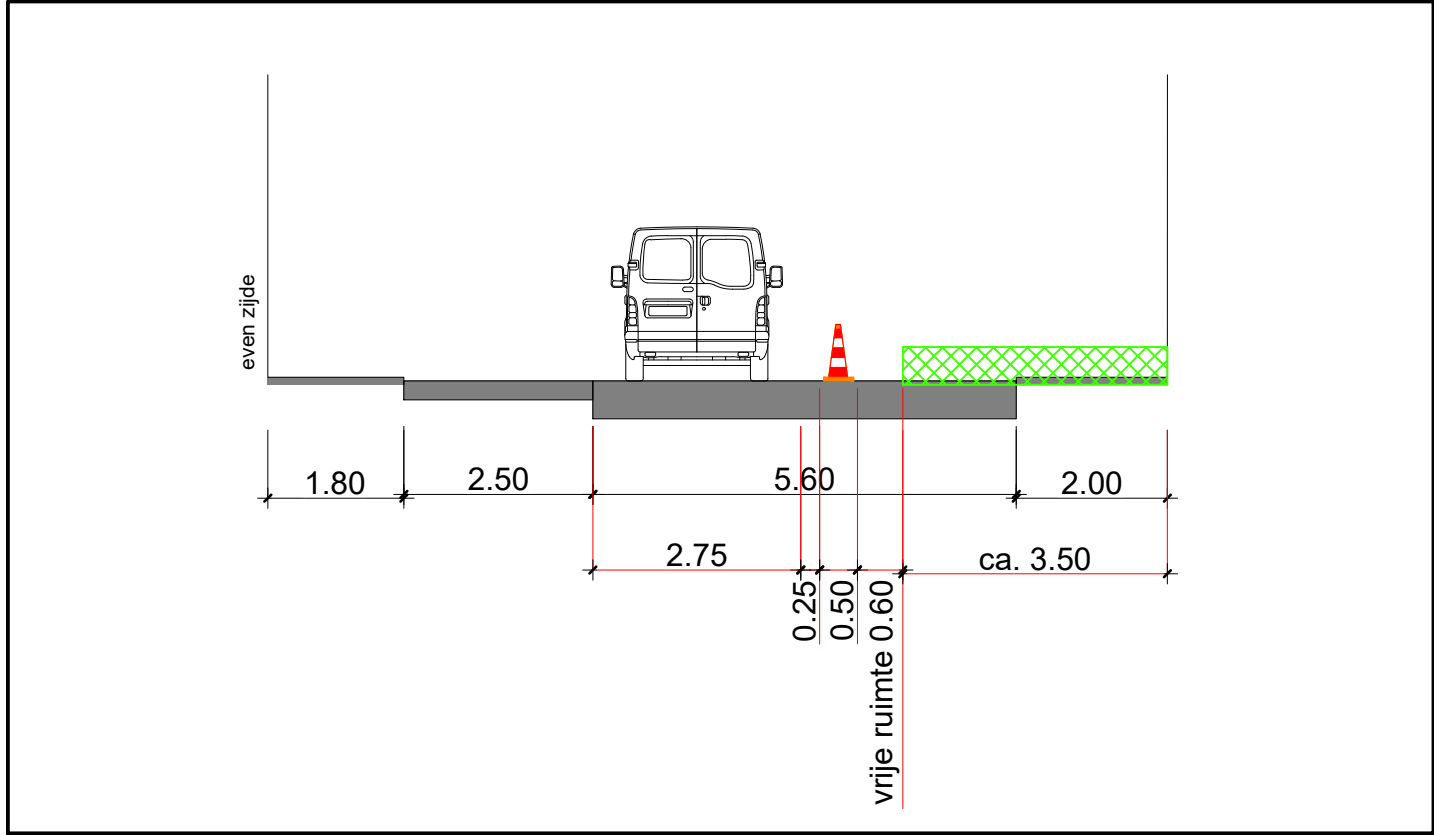

DETAIL 1 parkeerverboden

Legenda

- werkruimte
- te plaatsen verkeersmaatregelen
- te plaatsen tekstbord

Project: Raamovereenkomst Stedin Groep		Onderwerp: VKM Nieuwegein, Van Halllaan 4			
Projectnr.: 74.26.3636		Documentnr.: 74.26.3636-2061_v1.0			
Opgesteld door: Traffic & More Nieuwegeinseweg 100a, 3446 PM Utrecht Postbus 1559, 3430 BN Nieuwegein 030-6878110 info@trafficandmore.nl www.trafficandmore.nl	Opdrachtgever: STEDIN GROEP	Rev: 1.0	Datum: 22-07-26	Auteur: JBL	Status: Definitief
		Documenttype: VKM blad: 1 van 1			
		Gecontroleerd: PKR d.d. 22-07-26			
		Vrijgegeven: KvP d.d. 22-07-26			
		Schaal: 1:1000 Formaat: A2			

De locatie van de borden is een indicatie. De exacte locatie wordt in het werk bepaald.

Gecertificeerd: