

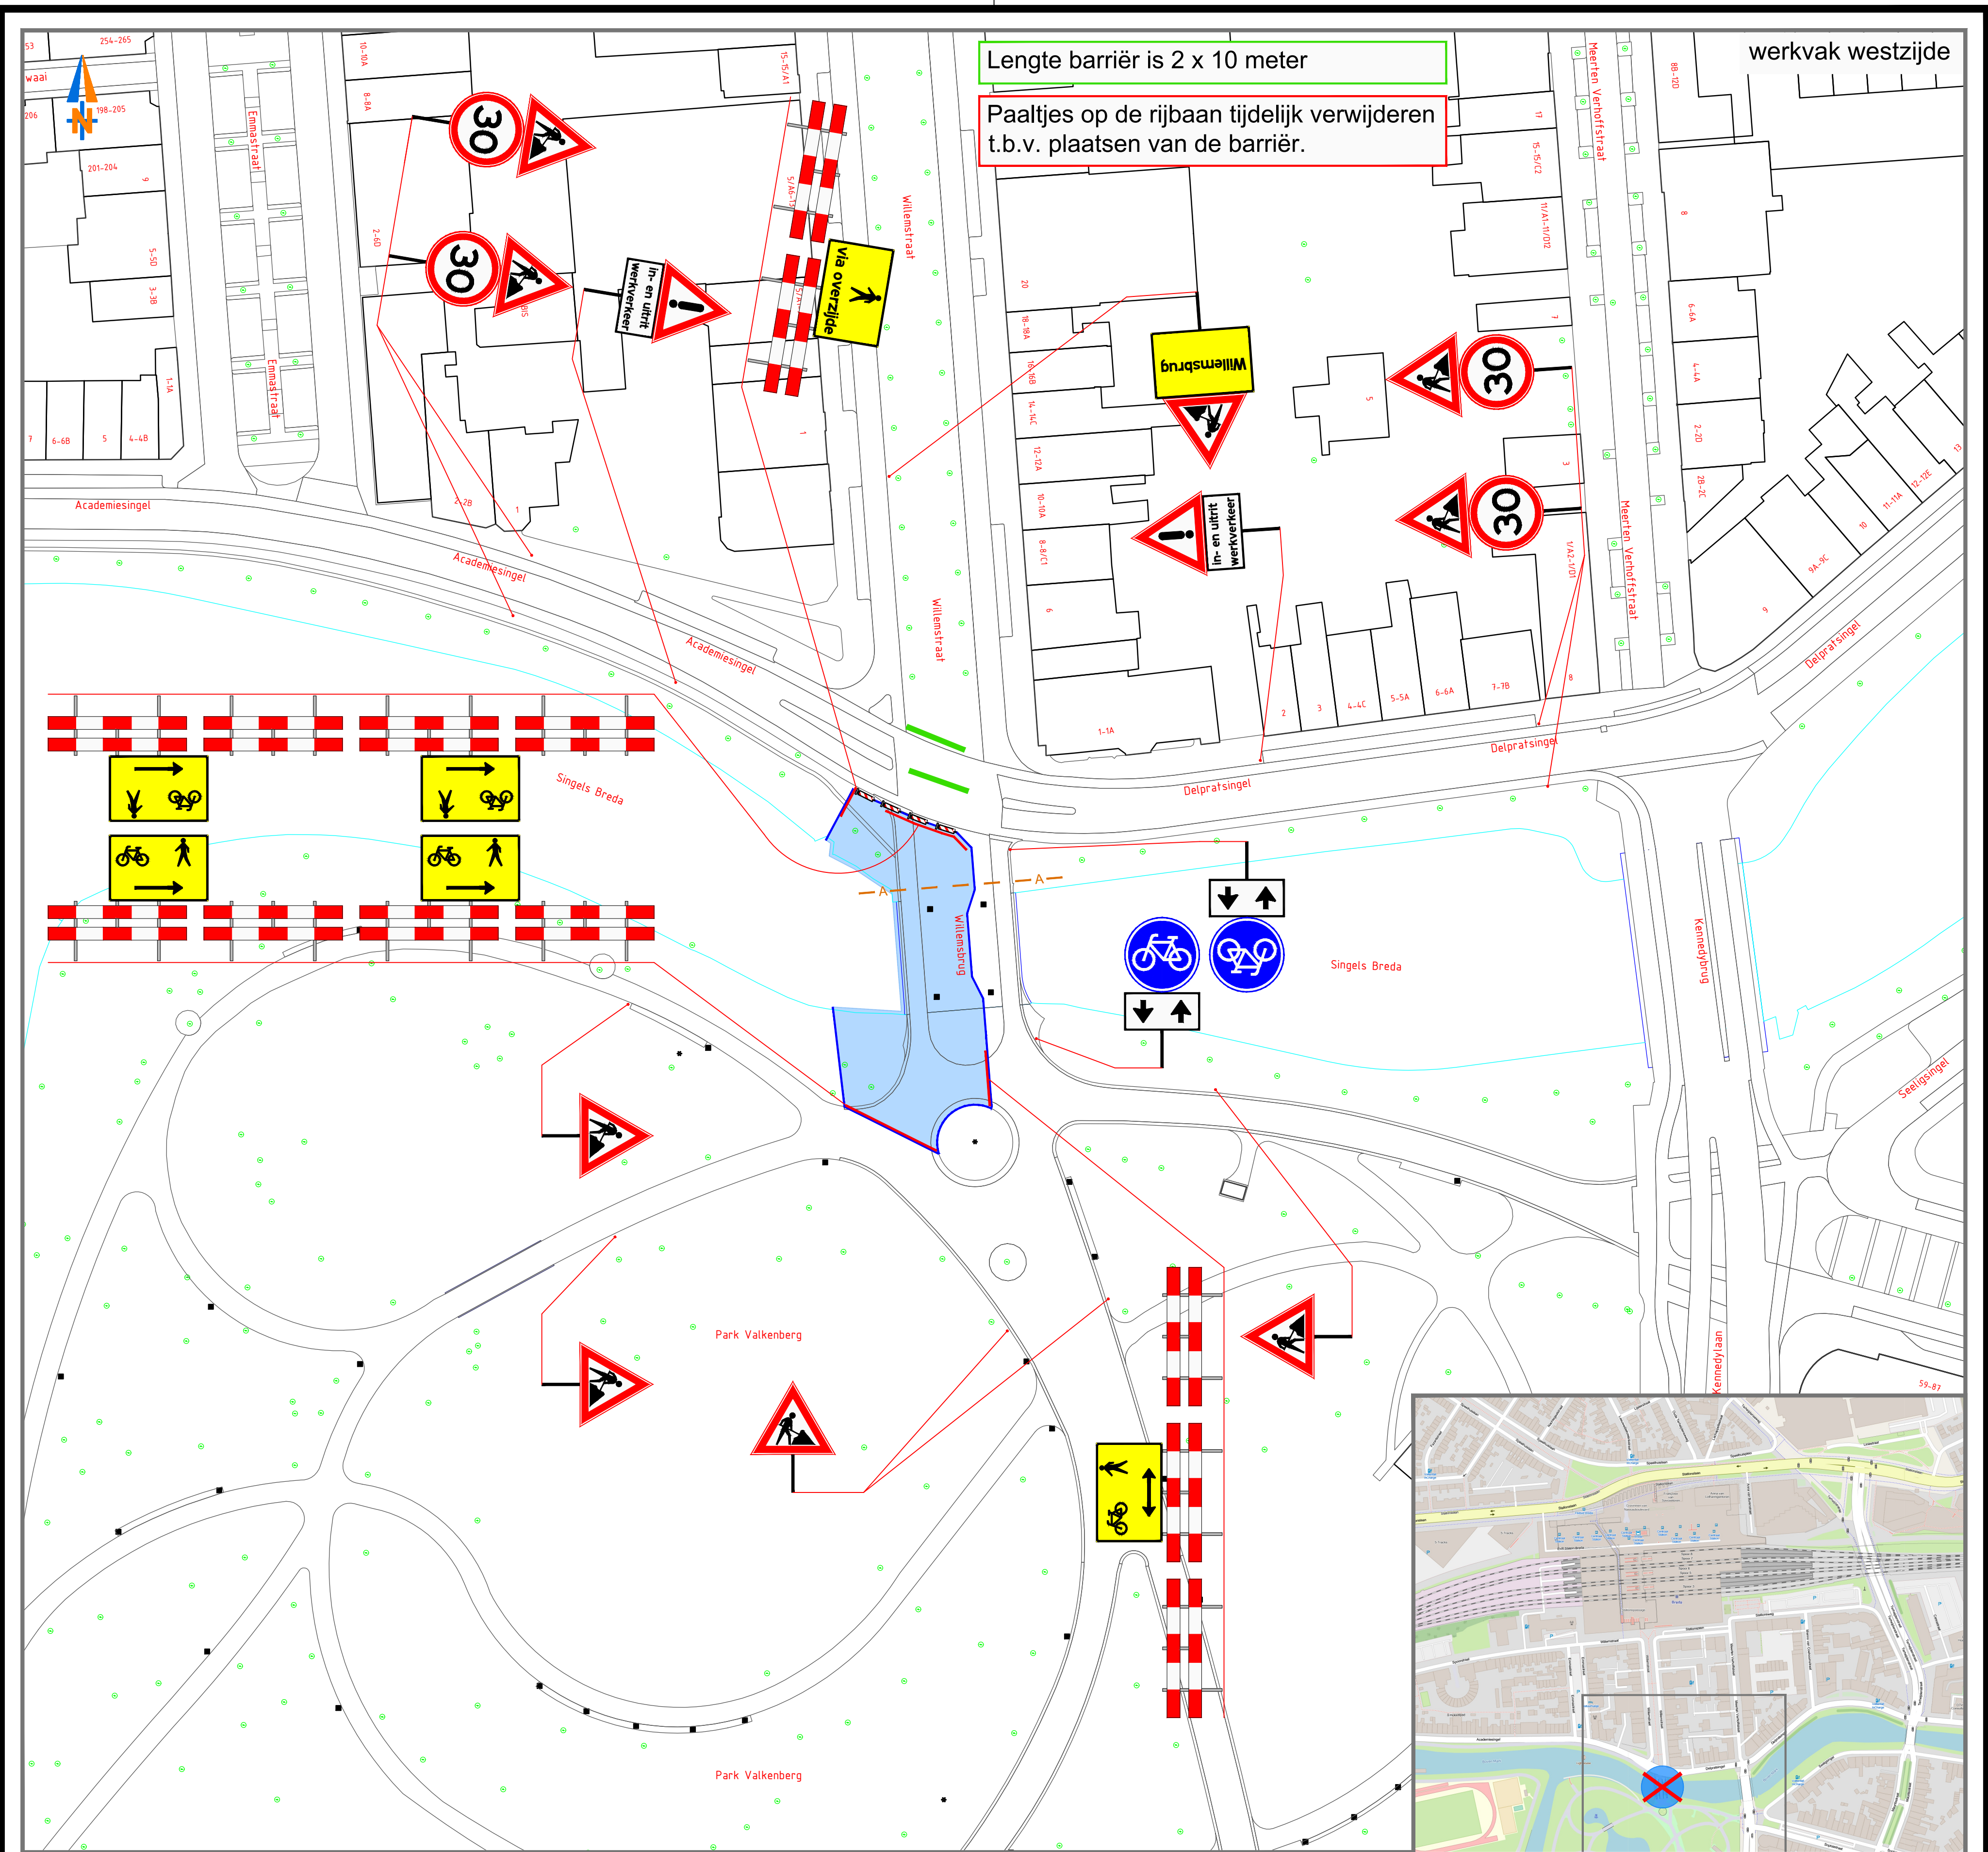


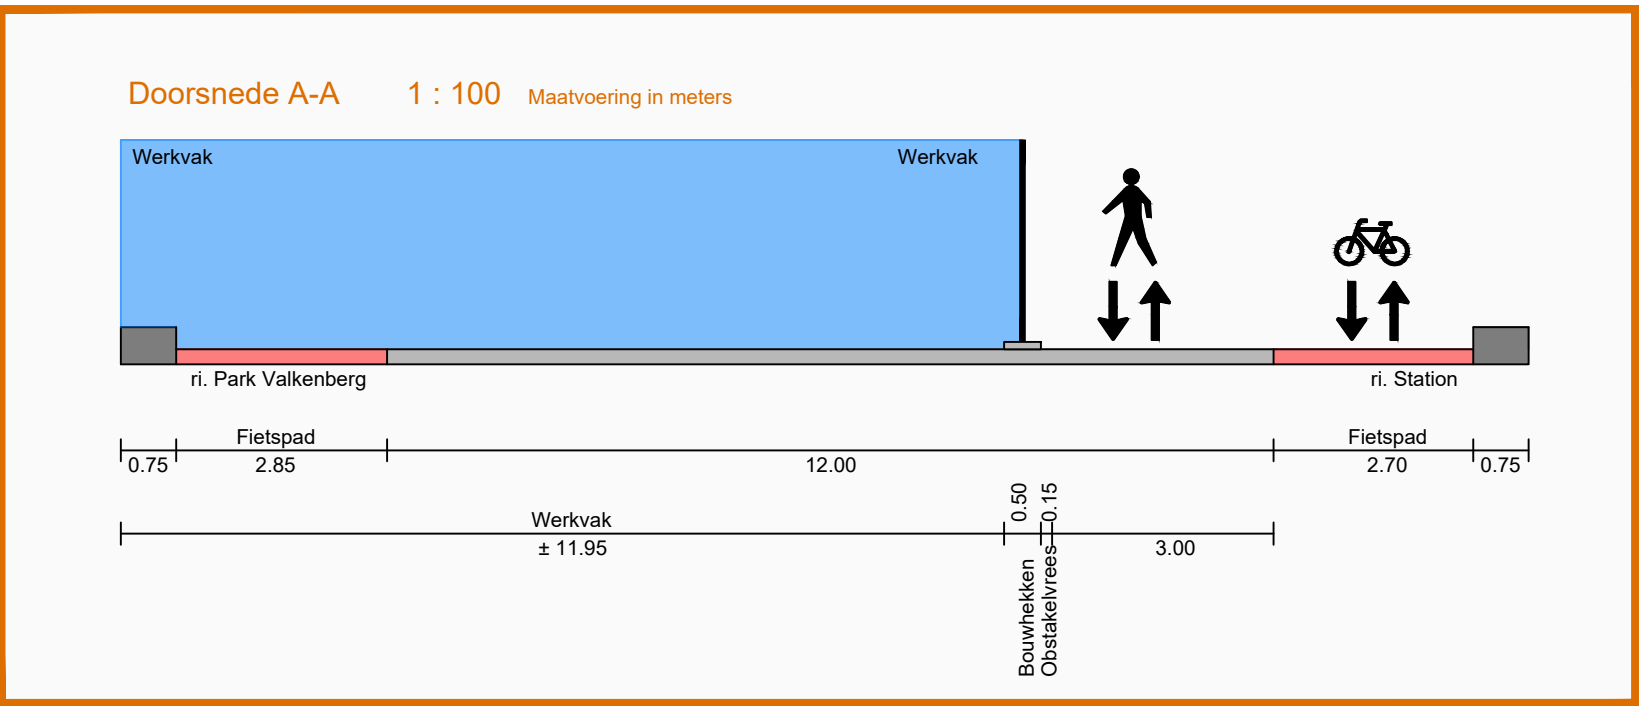

Lengte barri r is 2 x 10 meter

Paaltjes op de rijbaan tijdelijk verwijderen t.b.v. plaatsen van de barri r.



werkvak westzijde

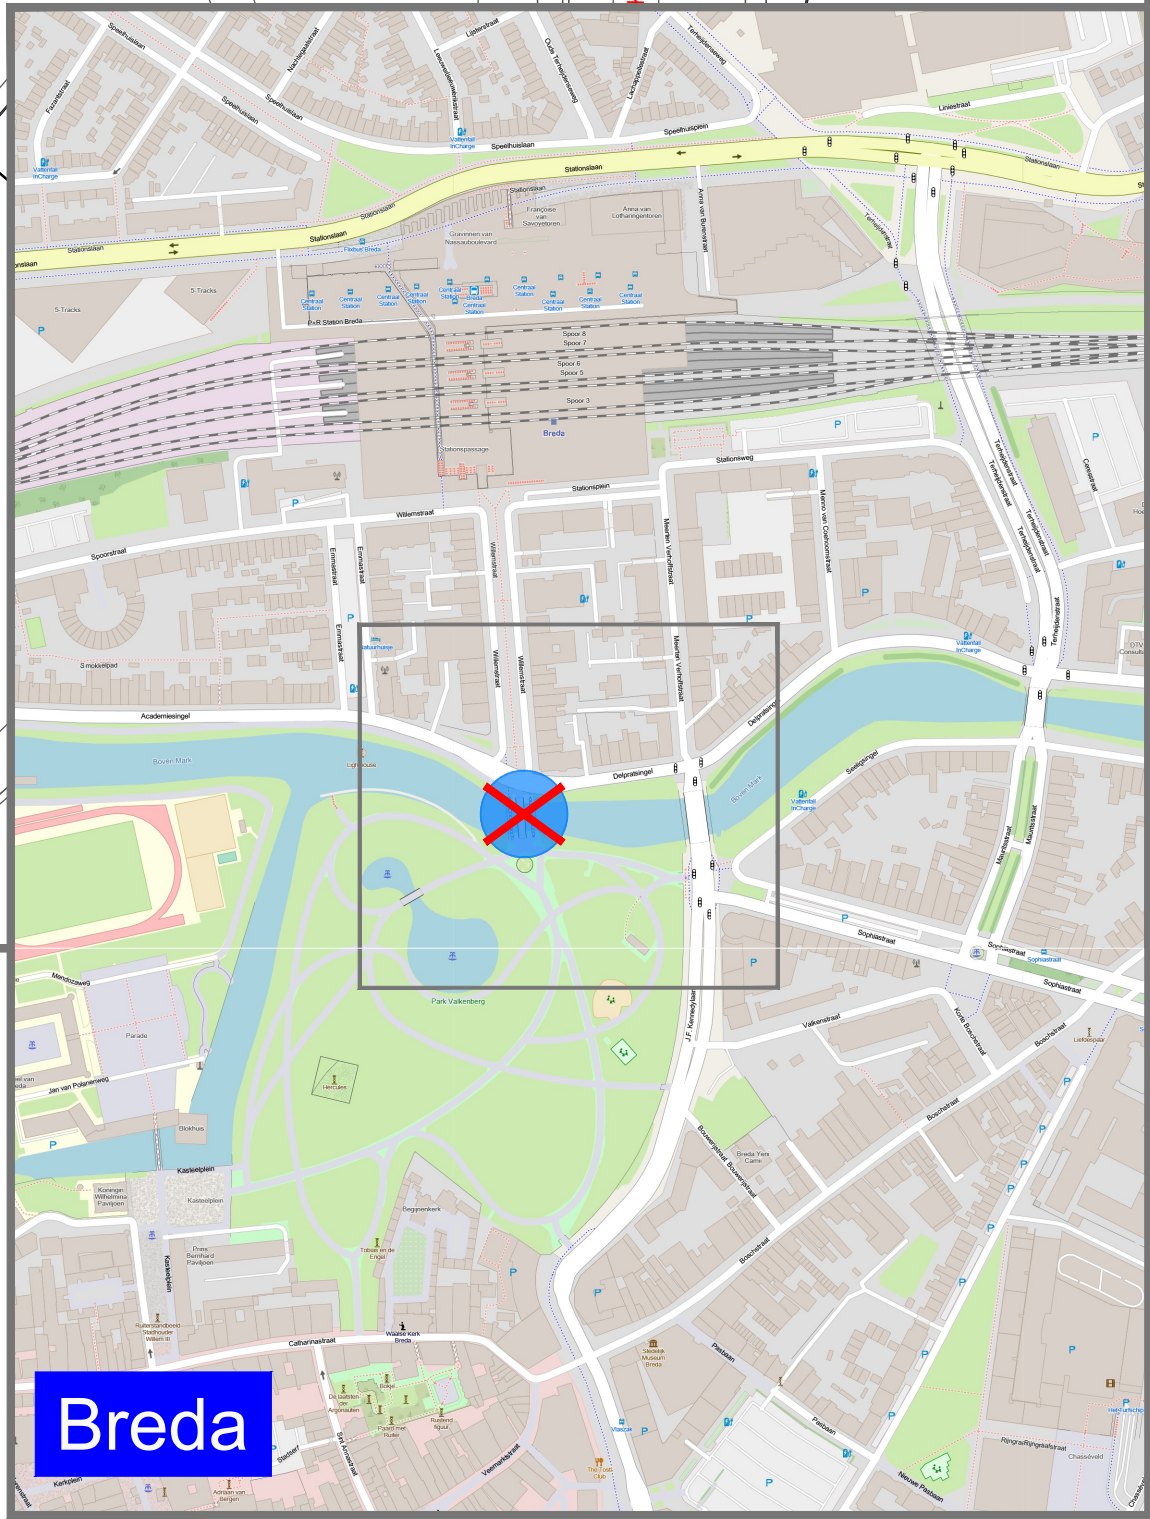

Informatieborden 2 weken vooraf plaatsen



- Werkvak / Afsloten wegvakken en rijstroken
- Tekstborden met tekstformaat 80-70 km/h = 140/105 mm
- Tekstborden met tekstformaat 30-60 km/h = 110/83 mm
- Tekstborden met tekstformaat Fietspaden = 50/38 mm
- Routeborden
- Definitieve letters / cijfers / symbolen in overleg met wegbeheerder
- Afzethekken met bebording
- Onderlinge afstand conform 96b - Tabel 8
- GOW - 50 km = h.o.h. 4 m. - 8 m.
- Bouwhekken
- Barri r Staal / Beton / Kunststof
- Conflicterende ANWB borden afplakken / afkruisen
- Conflicterende RVV borden afdekken met ondoorzichtige zak/hoes
- Afgesloten wegvakken / Locatie werkzaamheden
- Inzet beroepsmatige verkeersregelaars
- Inzet en aflossing conform overzicht 96b
- Conform categori n: Laag - Gemiddeld - Hoog intensief
- Locatie van bebording is indicatief ingetekend.
- Exacte locatie wordt in het werk bepaald.

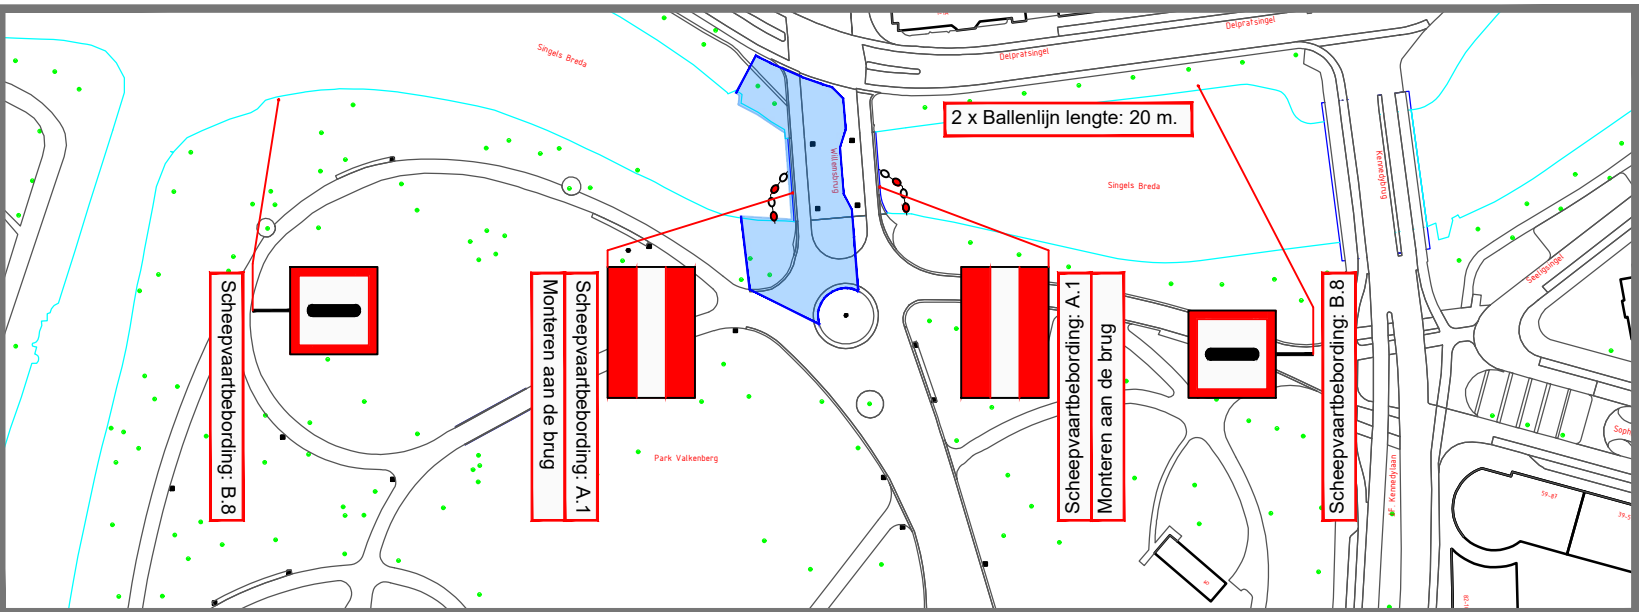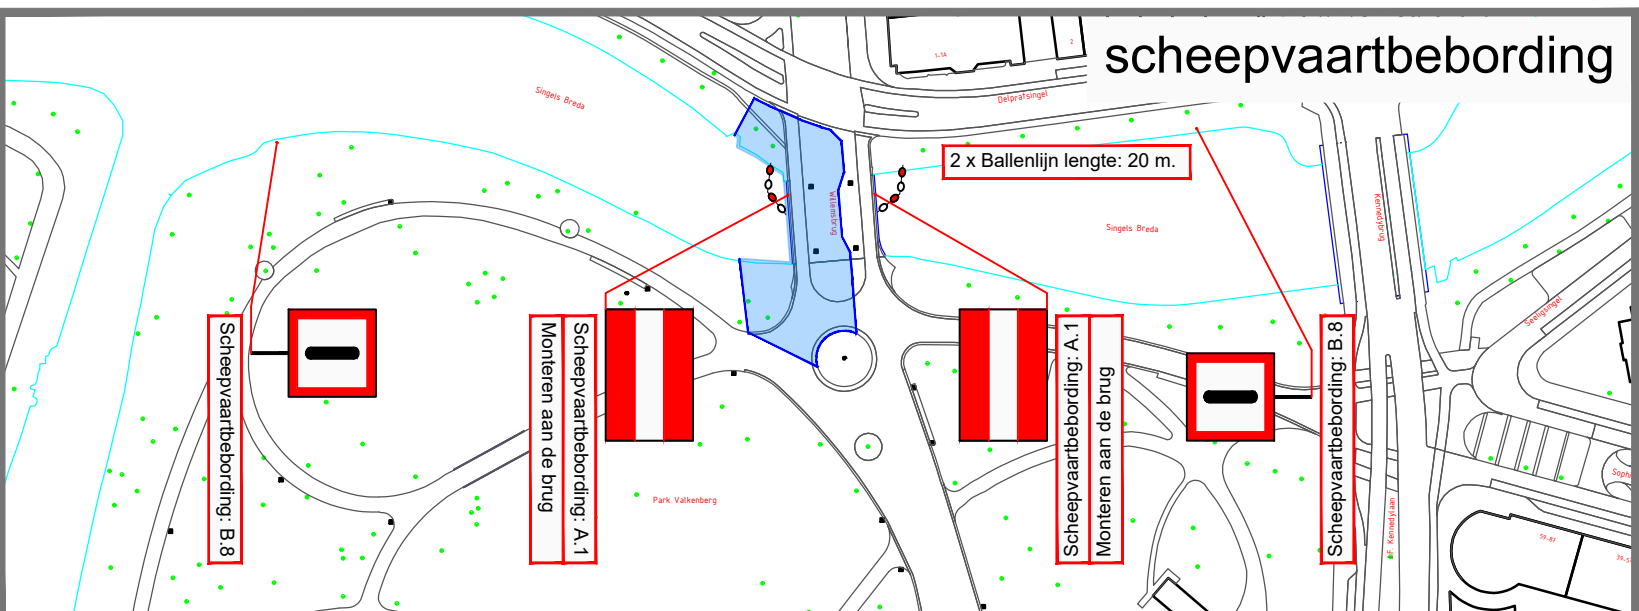

Versie :	4	Datum :	08-07-2026	Getekend:	MVH	Omschrijving:	Concept
Versie :	3	Datum :	07-07-2026	Getekend:	MVH	Omschrijving:	Concept
Versie :	2	Datum :	25-06-2026	Getekend:	MVH	Omschrijving:	Concept
Versie :	1	Datum :	19-06-2026	Getekend:	MVH	Omschrijving:	Concept
Prij. Nr.:	26-11-12-01	Schaal:	N.V.T.	Goedgekeurd:		Formaat:	A1
Project Breda Willemsbrug							
Onderdeel Tijdelijke verkeersmaatregelen							
Opdrachtgever Viissers Ploegmakers - Oss				Tekening nr. : Breda Willemsbrug			
				- 01			