


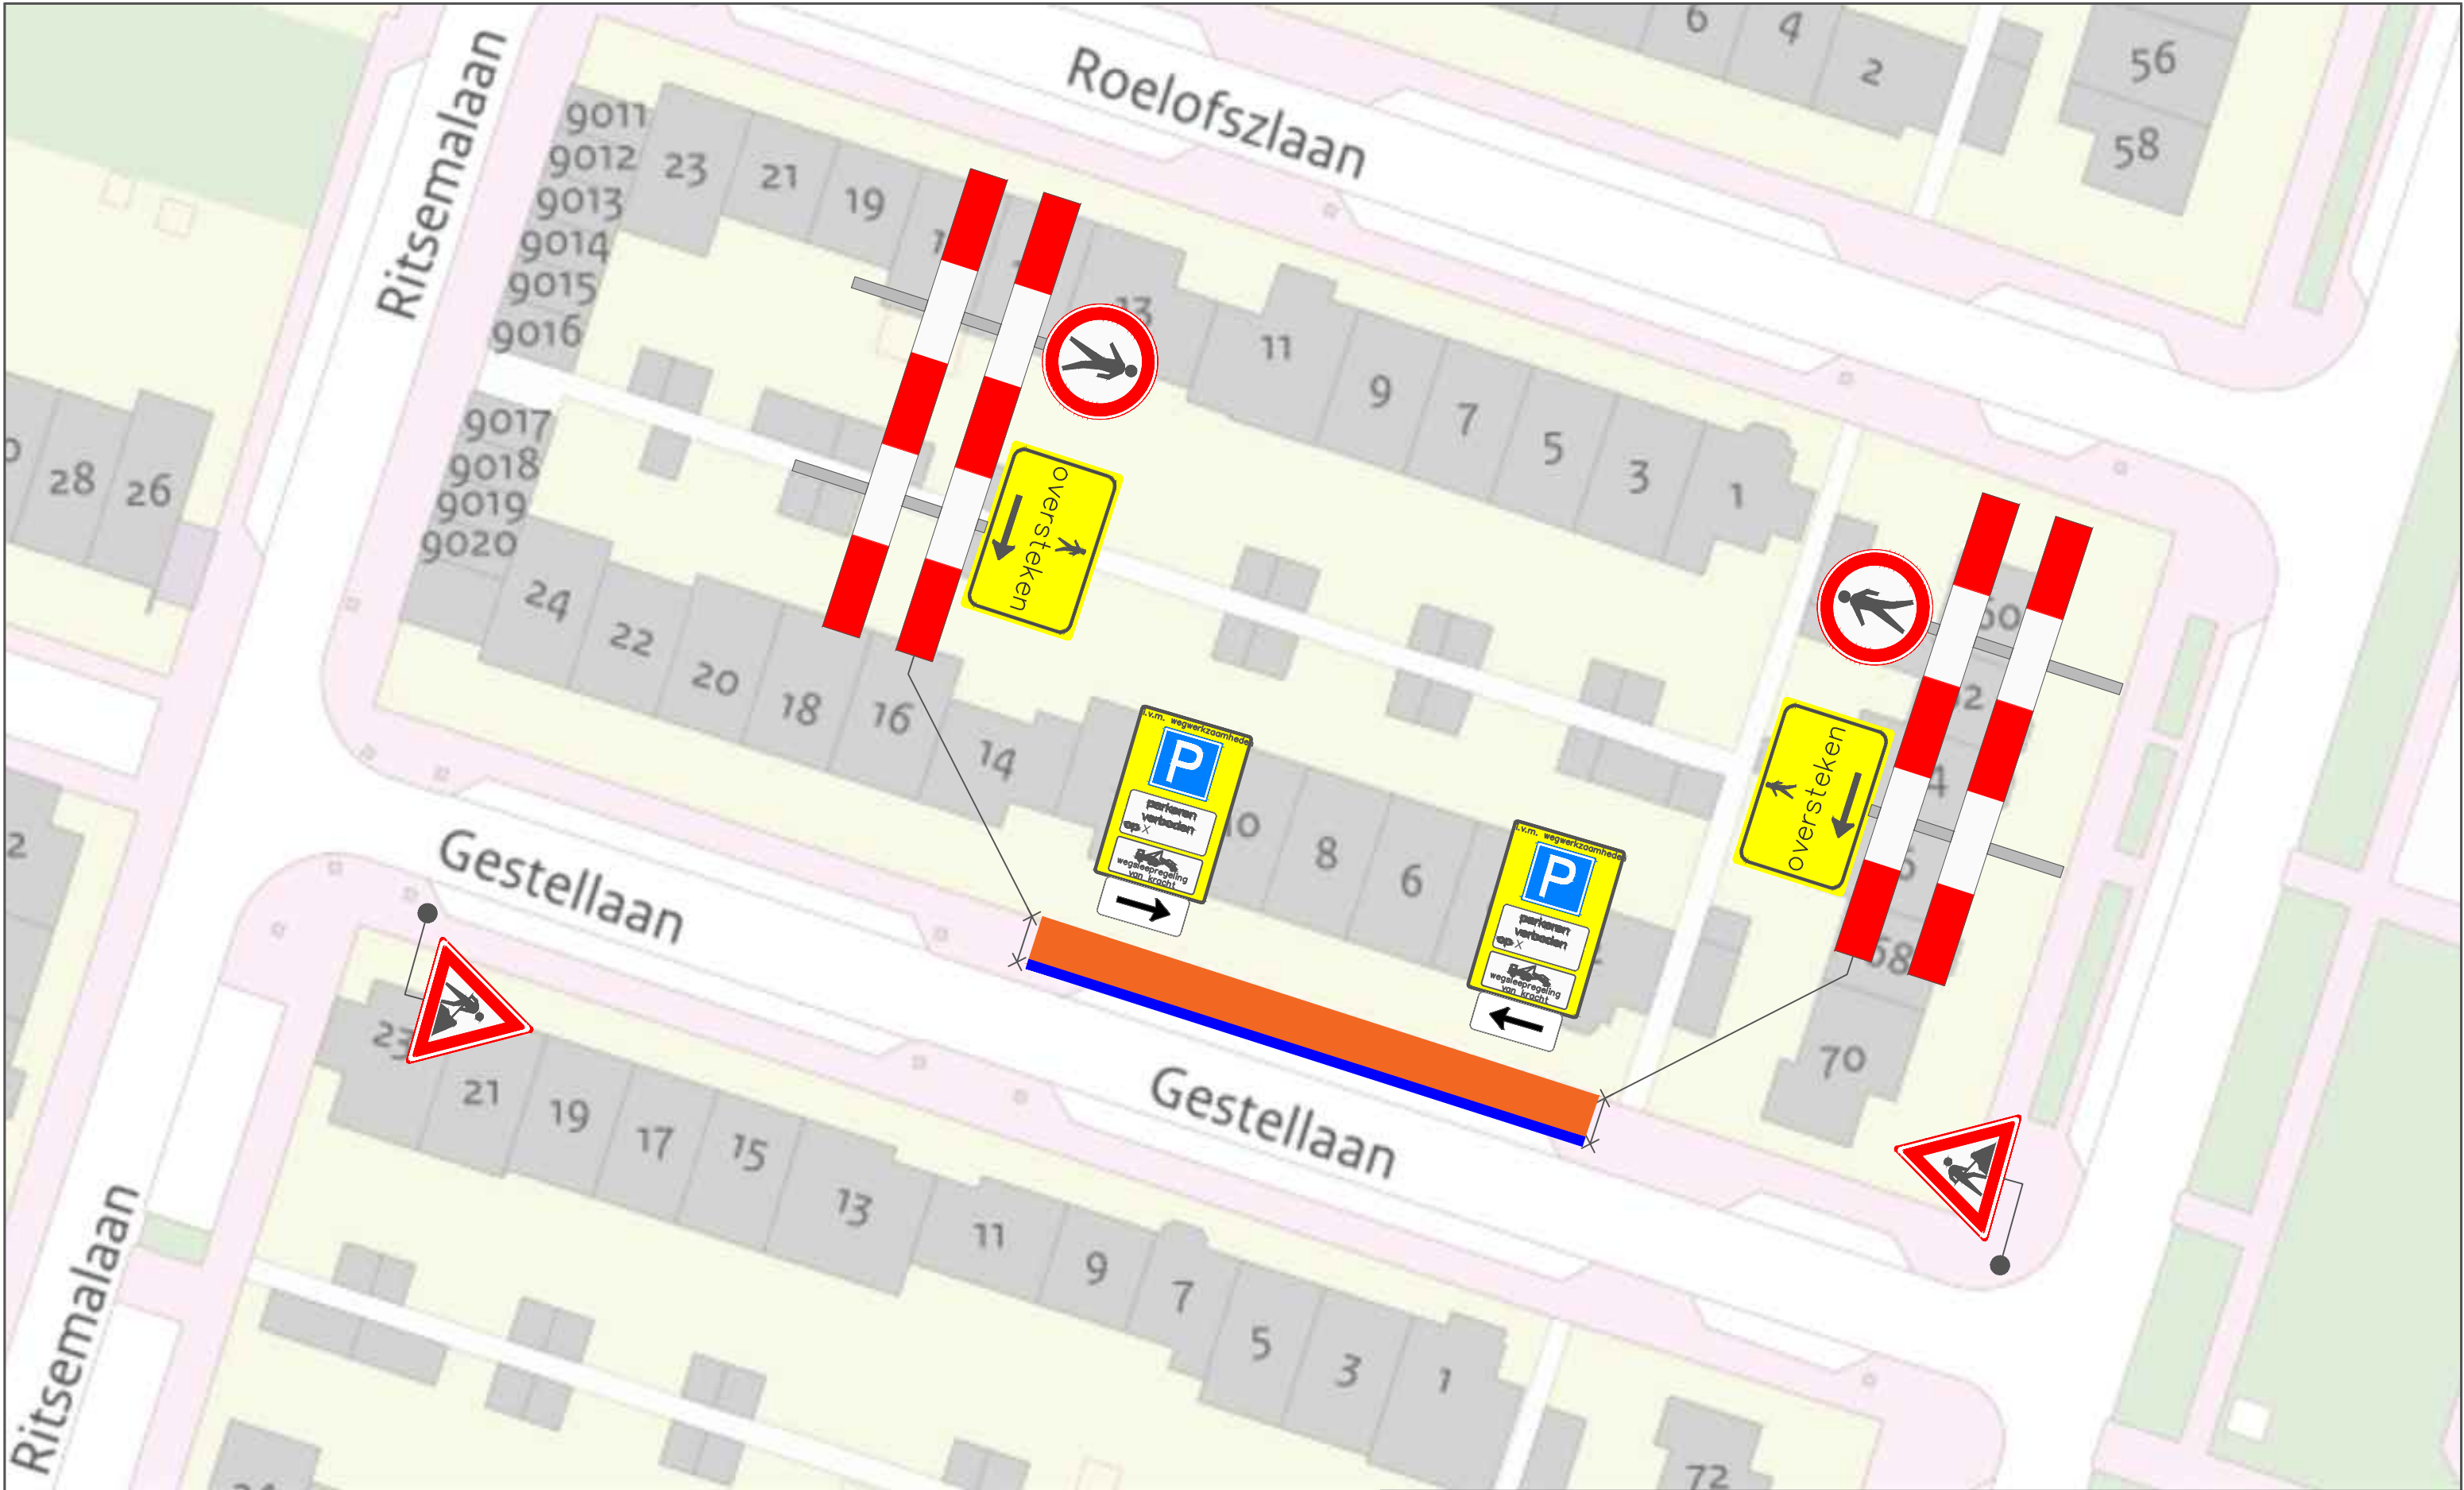

Legenda

- Werkvak
- Bakens/Kegels 30M



PLOEGAM

Project: Gestellaan 2 te Nieuwegein		
Onderdeel: Verkeersmaatregelen / afsluiting		Tekening nr. : KBS-361491
Getekend: vdv-pb.nl	Datum: 28-jul-26	
Status: Concept	Schaal: NVT	Formaat: A3
Plaatsing conform C.R.O.W 96b - Conflicterende bewegwijzering afdekken		